


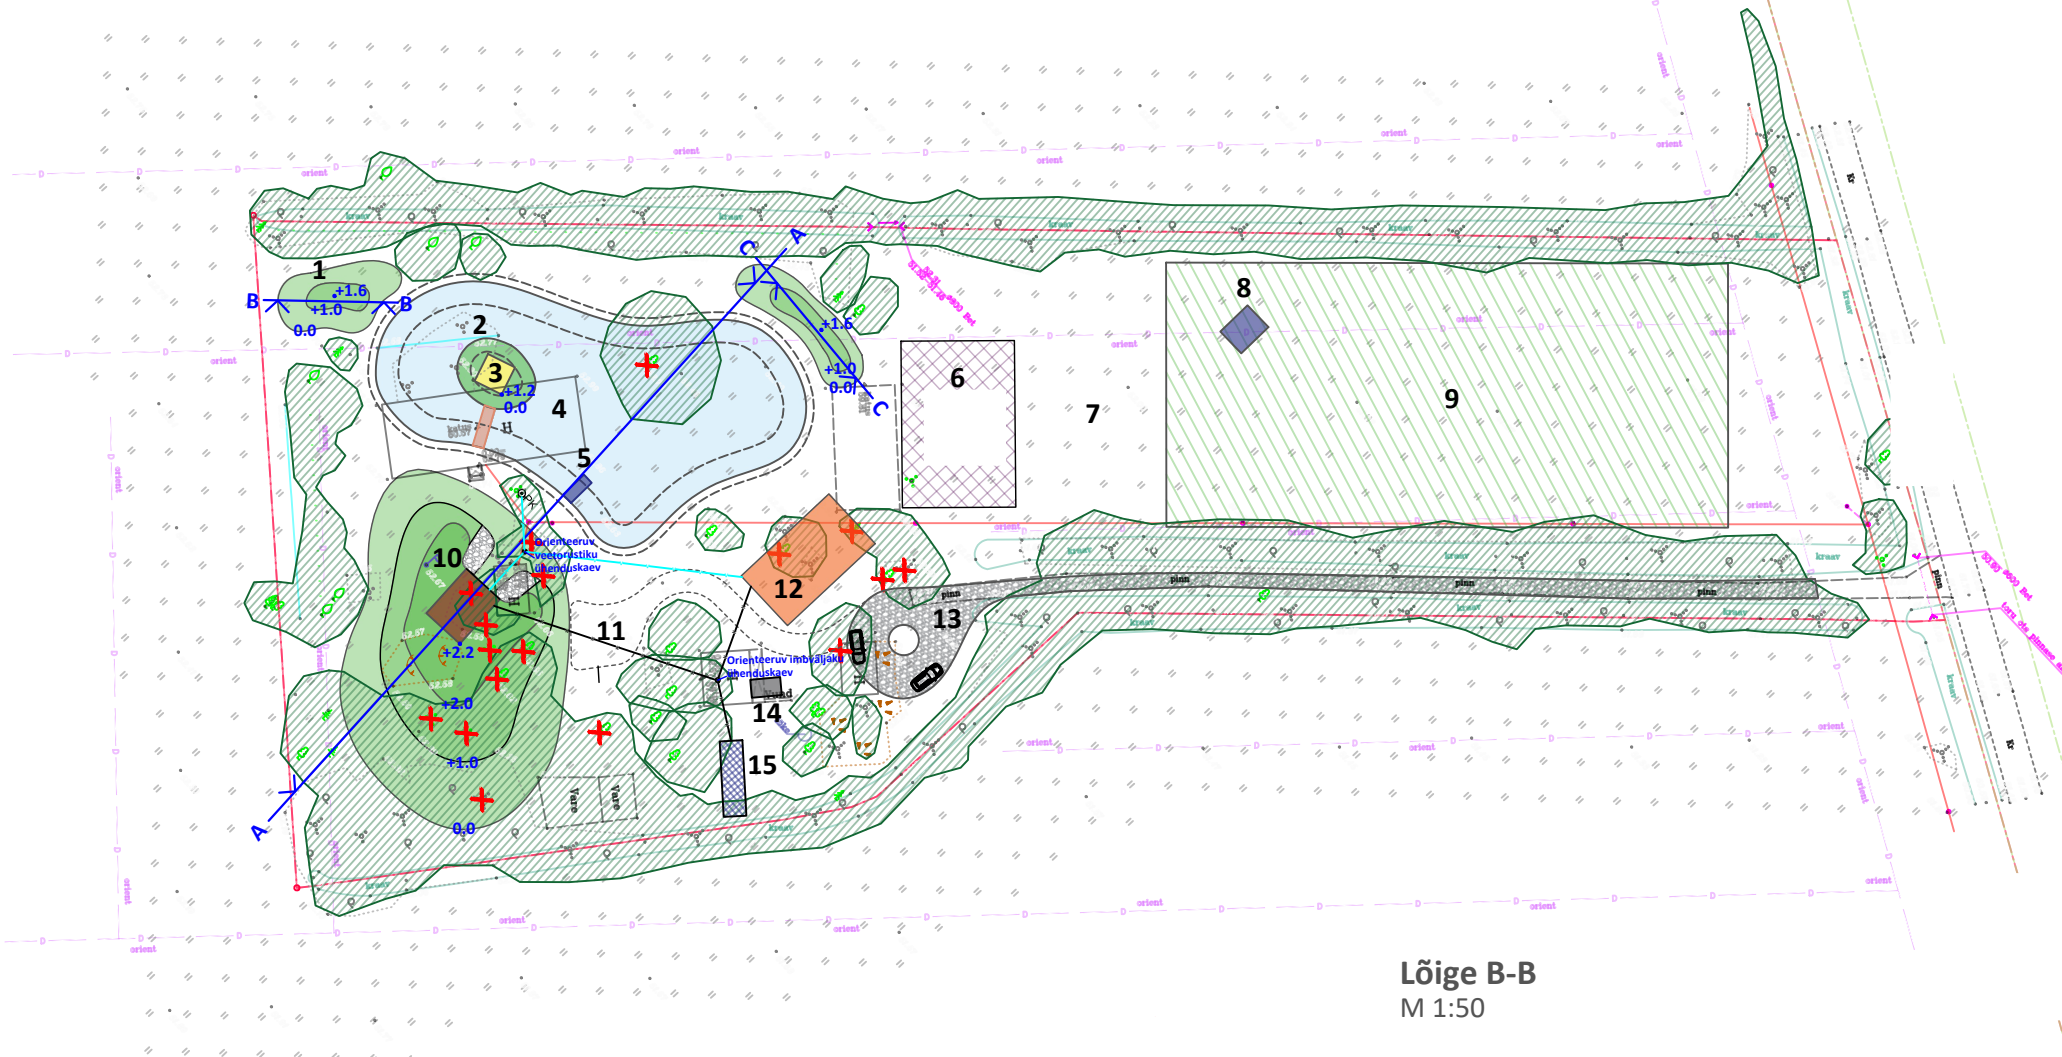


Tingmärgid

1. Kõrgendatud pinnas
2. Saar
3. Paviljon
4. Tiik
5. Ujumissild
6. Maaküttelea
7. Illuaed
8. Paviljon abihoone
9. Õunaaed
10. Saun
11. Sõiduki ligipääs saunani
12. Eluhoone
13. Sissesõidutee
14. Kelder
15. Imbväljak


✗ Eemaldatav puu/põõsas

 Olemasolevad puud/põõsad


Lõige B-B
M 1:50

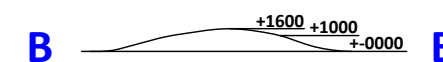

Lõige A-A
M 1:50

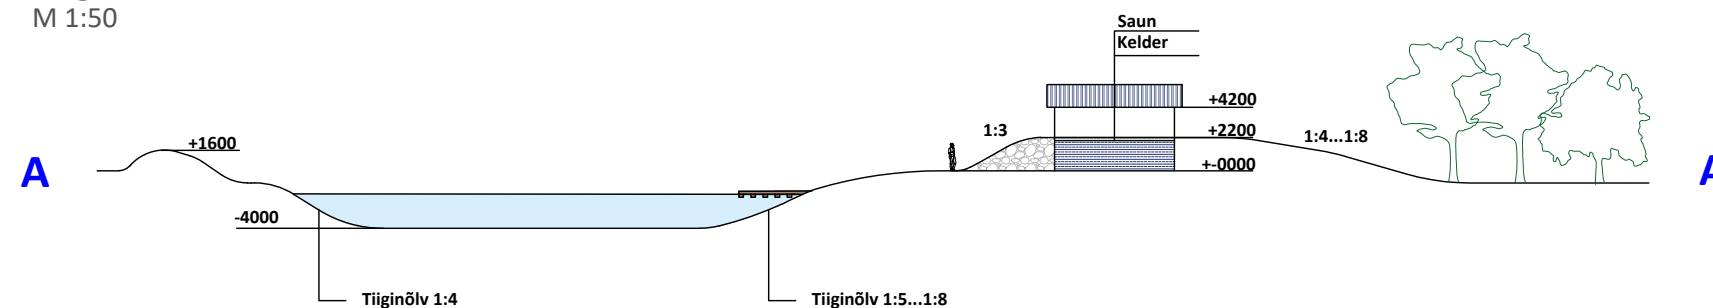

Lõige C-C
M 1:50

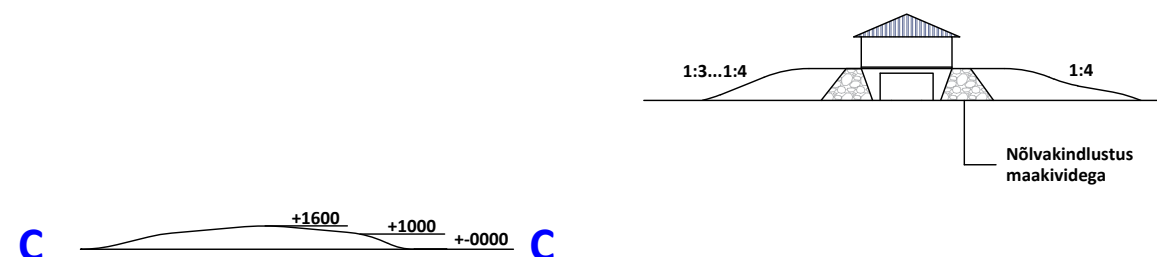

Töö:

Joonis:

Tellija:

Asukoht:

Kõnnu küla, Pärnu maakond,
katastriüksuse nr.

Asendiplaan

v01

Stadium: ES

Töö nr:

Kuupäev: 24.09.2024

Möö: 1:100

Joonise nr: 1