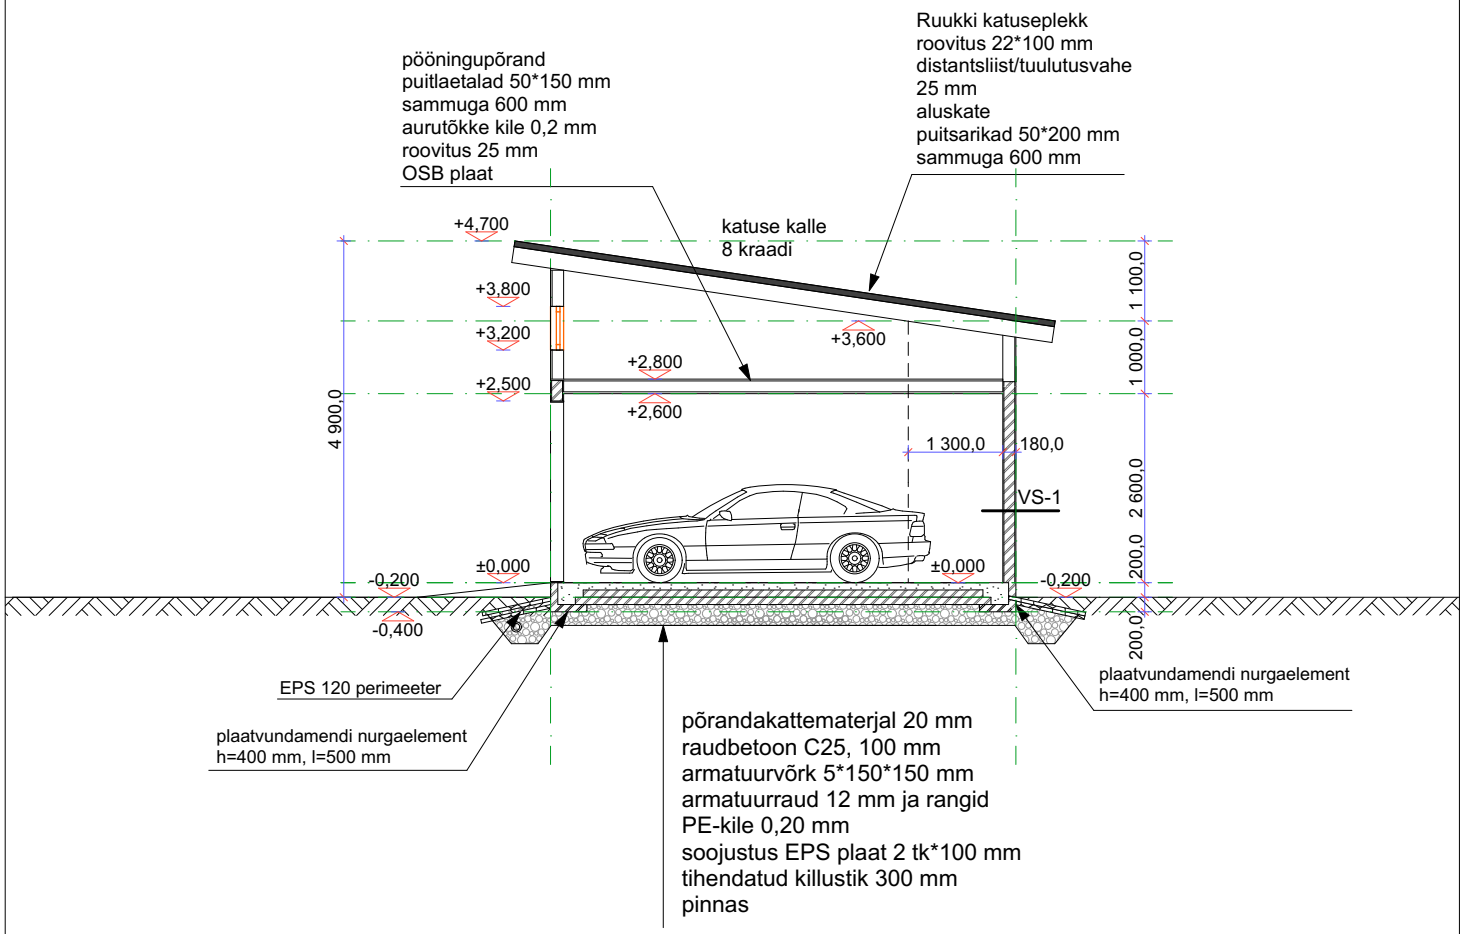


VS-1 180 mm:

voodrilaud 15 mm
puitkarkass 50*150 mm
kivivill 150 mm
OSB plaat 15 mm

27.06.2022	**Uus abihoone**	**AR-10**
Eelprojekt	**Lõige A-A**	**M 1:100**
Aadress	**Raplamaa, Rapla vald, Kalevi küla,**	