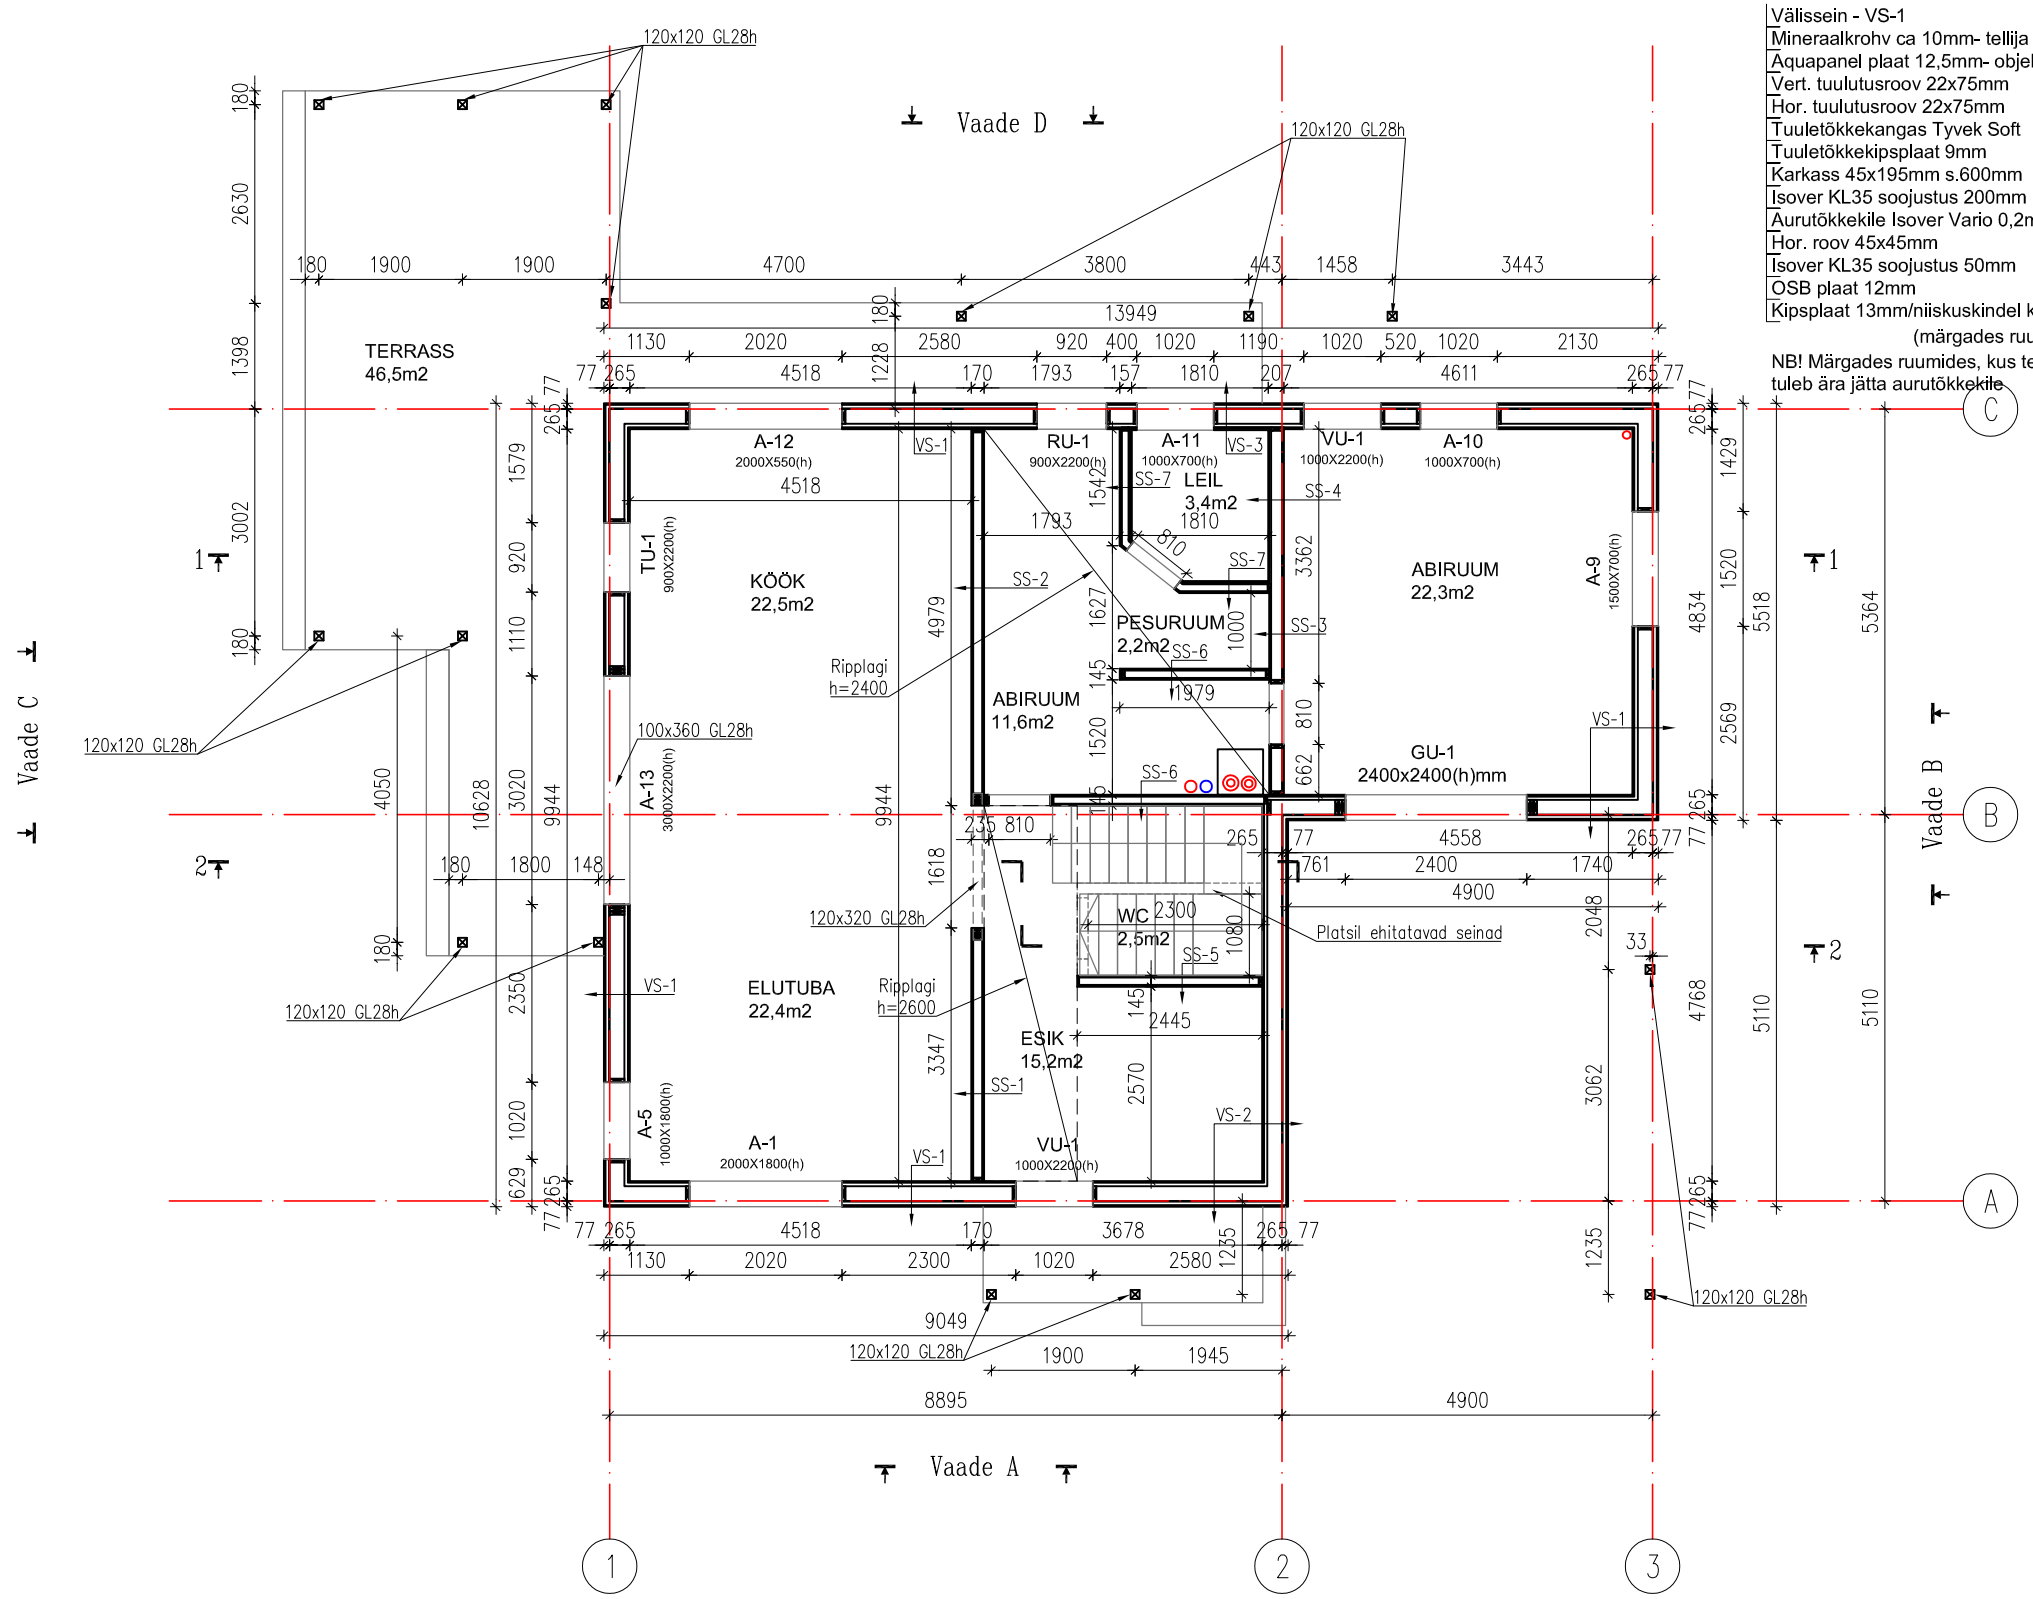

Välissein - VS-1
Mineraalkrohv ca 10mm- tellija
Aquapanel plaat 12,5mm- objektil
Vert. tuulutusroov 22x75mm
Hor. tuulutusroov 22x75mm
Tuuletõkkekangas Tyvek Soft
Tuuletõkkekipsplaat 9mm
Karkass 45x195mm s.600mm
Isover KL35 soojustus 200mm
Aurutõkkekile Isover Vario 0,2mm
Hor. roov 45x45mm
Isover KL35 soojustus 50mm
OSB plaat 12mm
Kipsplaat 13mm/niiskuskindel kipsplaat (märgades ruumides)

Välissein - VS-2 (puitvoodriga osa)
Vert. puitlaudis 18mm- objektil
Hor. roov 28x70mm s.600mm
Vert. tuulutusroov 22x75mm
Tuuletõkkekangas Tyvek Soft
Tuuletõkkekipsplaat 9mm
Karkass 45x195mm s.600mm
Isover KL35 soojustus 200mm
Aurutõkkekile Isover Vario 0,2mm
Roov 45x45mm
Isover KL35 soojustus 50mm
OSB plaat 12mm
Kipsplaat 13mm/niiskuskindel kipsplaat (märgades ruumides)

Välissein - VS-3 (puitvoodriga osa)
Vert. puitlaudis 18mm- objektil
Hor. roov 28x70mm s.600mm
Vert. tuulutusroov 22x75mm
Tuuletõkkekangas Tyvek Soft
Tuuletõkkekipsplaat 9mm
Karkass 45x195mm s.600mm
Isover KL35 soojustus 200mm
Roov 45x45mm
Isover KL35 soojustus 50mm
Saunafoolium
Vert. tuulutusroov 22x75mm
Hor. puitlaudis 15mm- tellija

NB! Märgades ruumides, kus tehakse seina hüdroisolatsioon, tuleb ära jätta aurutõkkekile

Sisesein - SS-1
Kipsplaat 2x13mm
Karkass 45x120mm s.600mm
Isover KL 35 120mm
Kipsplaat 2x13mm

Sisesein - SS-2
Kipsplaat 2x13mm
Karkass 45x120mm s.600mm
Isover KL 35 120mm
Kipsplaat 13mm
Niiskuskindel kipsplaat 13mm - märg ruum

Sisesein - SS-3
Niiskuskindel kipsplaat 13mm - märg ruum
Kipsplaat 13mm
Karkass 45x145mm s.600mm
Isover KL 35 150mm
Kipsplaat 2x13mm

Sisesein - SS-4
Hor. puitlaudis 15mm - leiliruum, tellija
Vert. tuulutusroov 22x75mm
Saunafoolium
Isover KL 35 150mm
Karkass 45x145mm s.600mm
Kipsplaat 2x13mm

Sisesein - SS-5
Kipsplaat 2x13mm
Karkass 45x95mm s.600mm
Isover KL 35 100mm
Kipsplaat 2x13mm

Sisesein - SS-6
Niiskuskindel kipsplaat 13mm - märg ruum
Kipsplaat 13mm
Karkass 45x95mm s.600mm
Isover KL 35 100mm
Kipsplaat 13mm
Niiskuskindel kipsplaat 13mm - märg ruum

Sisesein - SS-7
Niiskuskindel kipsplaat 13mm - märg ruum
Kipsplaat 13mm
Karkass 45x95mm s.600mm
Isover KL 35 100mm
Saunafoolium
Vert. tuulutusroov 22x75mm
Hor. puitlaudis 15mm - leiliruum, tellija

Sisesein - SS-8
Kipsplaat 2x13mm
Karkass 45x95mm s.600mm
Isover KL 35 100mm
Kipsplaat 13mm
Niiskuskindel kipsplaat 13mm - märg ruum

Muudatus	Arv	Muudatuse kirjeldus	Nimi	Kuupäev

Tellija: Eisterby Holding OÜ		Projekti staadium: Kooskõlastusjoonised	
Objekt: Üksikelamu Tammekuru 6 Tartu linn Tartu maakond		Joonise nimetus: 1. korruse plaan v3	Mõõtkava: 1:100
IB KULGUR	Projekteeris: J. Solna Kontrollis: M. Ainsoo	Töö nr: 0323	Eriala: K / Joonise number: 01 / Muudatus:
Inseneribüroo Kulgur OÜ 14430916 MTR: EEP004037 Tel: 55631314 Kesk 43 Põlva 63308 Põlvamaa		Kuupäev: 07.07.2023	Fail: / Form: A3

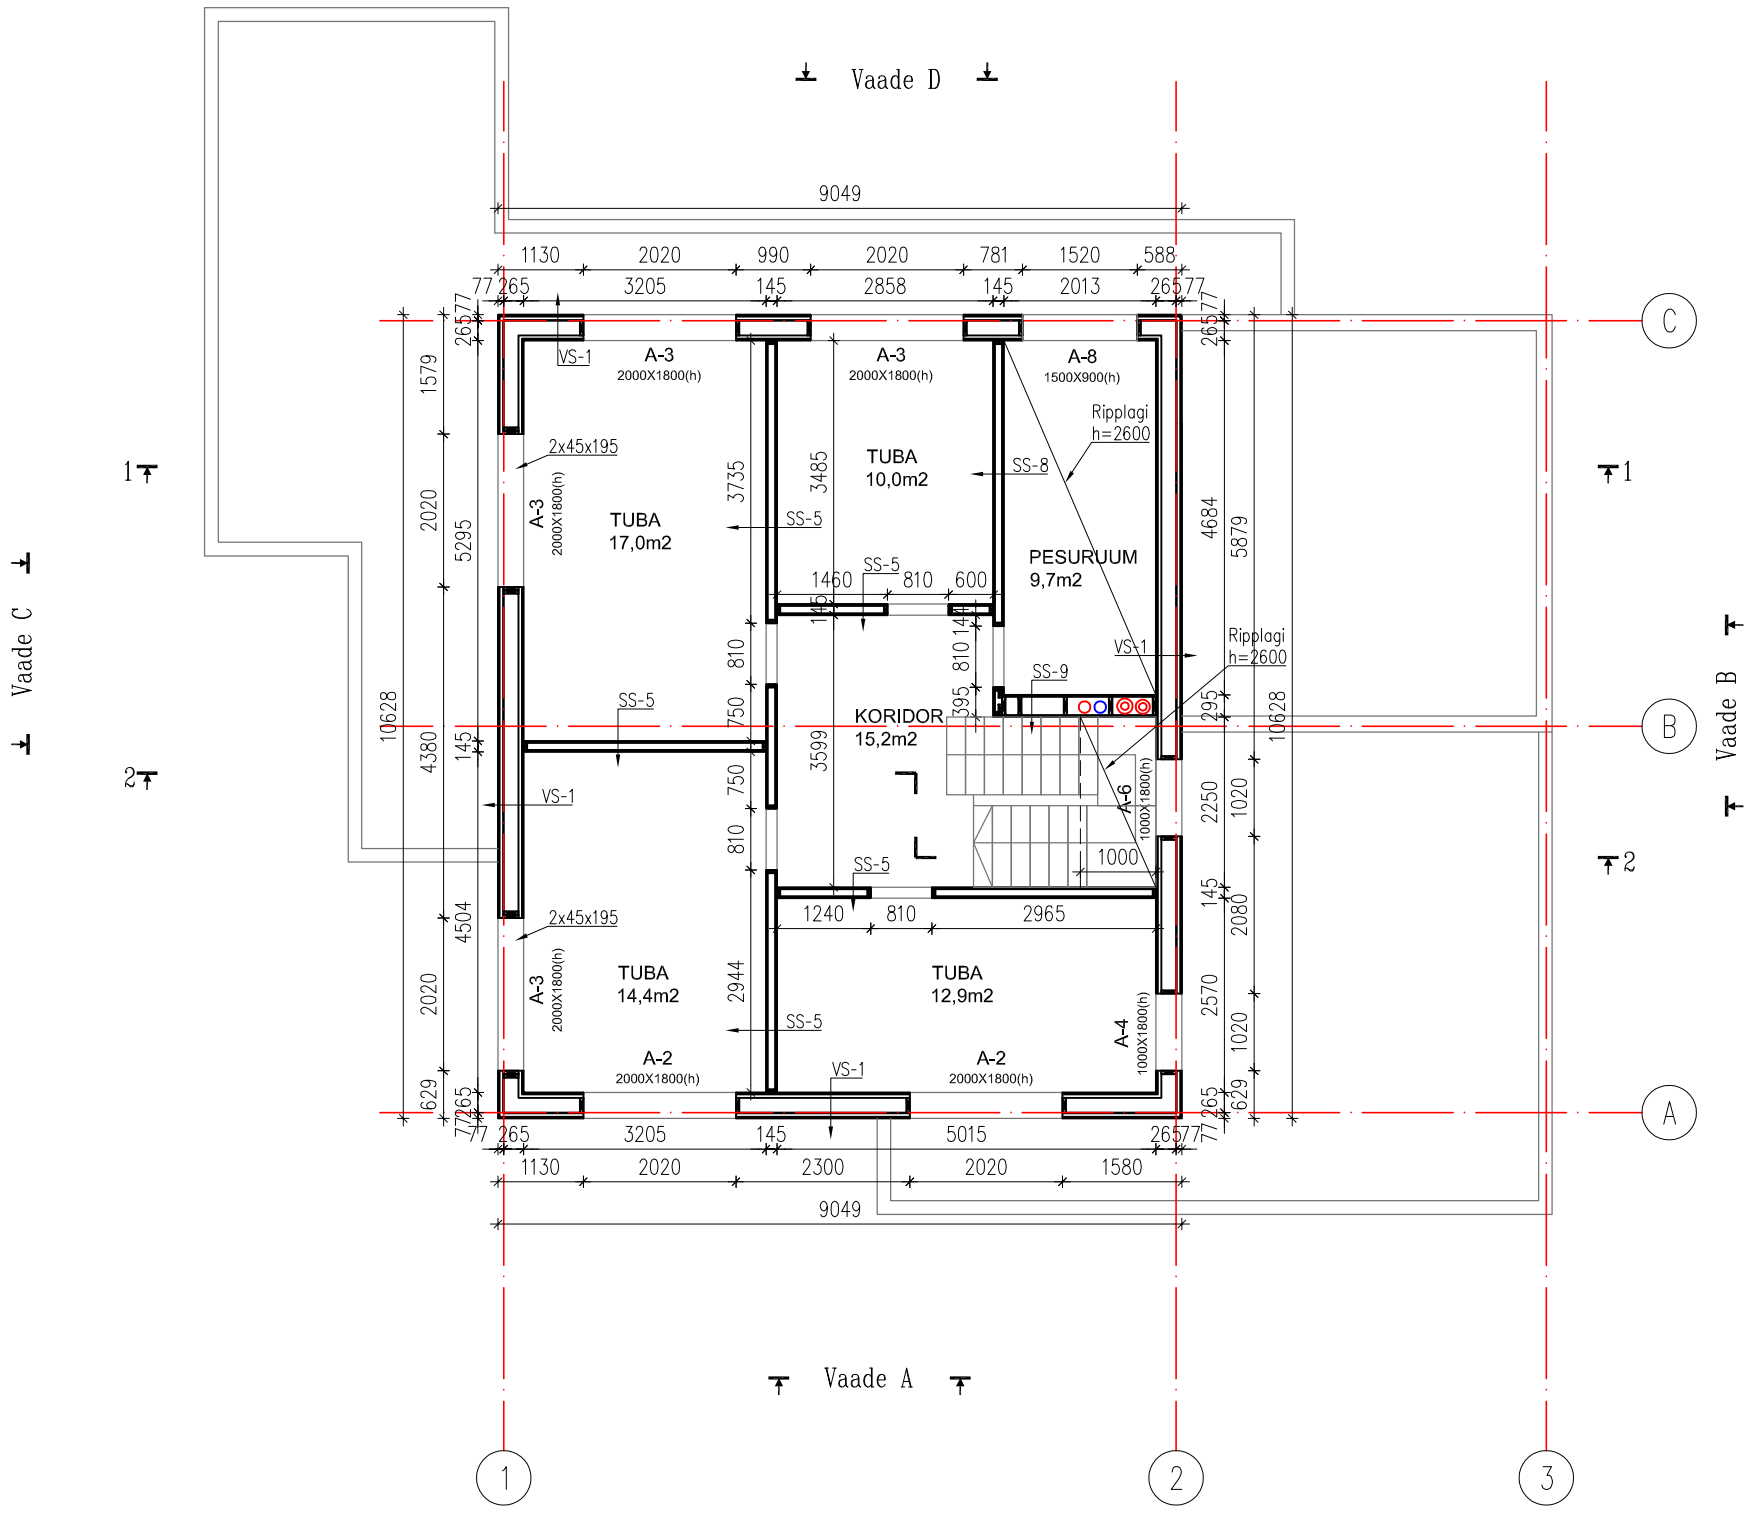

Välissein - VS-1
Mineraalkrohv ca 10mm- tellija
Aquapanel plaat 12,5mm- objektil
Vert. tuulutusroov 22x75mm
Hor. tuulutusroov 22x75mm
Tuuletõkkekangas Tyvek Soft
Tuuletõkkekipsplaat 9mm
Karkass 45x195mm s.600mm
Isover KL35 soojustus 200mm
Aurutõkkekile Isover Vario 0,2mm
Hor. roov 45x45mm
Isover KL35 soojustus 50mm
OSB plaat 12mm
Kipsplaat 13mm/niiskuskindel kipsplaat (märgades ruumides)

Välissein - VS-2 (puitvoodriga osa)
Vert. puitlaudis 18mm- objektil
Hor. roov 28x70mm s.600mm
Vert. tuulutusroov 22x75mm
Tuuletõkkekangas Tyvek Soft
Tuuletõkkekipsplaat 9mm
Karkass 45x195mm s.600mm
Isover KL35 soojustus 200mm
Aurutõkkekile Isover Vario 0,2mm
Roov 45x45mm
Isover KL35 soojustus 50mm
OSB plaat 12mm
Kipsplaat 13mm/niiskuskindel kipsplaat (märgades ruumides)

NB! Märgades ruumides, kus tehakse seina hüdroisolatsioon, tuleb ära jätta aurutõkkekile

Sisesein - SS-5
Kipsplaat 2x13mm
Karkass 45x95mm s.600mm
Isover KL 35 100mm
Kipsplaat 2x13mm

Sisesein - SS-8
Kipsplaat 2x13mm
Karkass 45x95mm s.600mm
Isover KL 35 100mm
Kipsplaat 13mm
Niiskuskindel kipsplaat 13mm - märg ruum

Sisesein - SS-9
Kipsplaat 2x13mm
Karkass 45x245mm s.600mm
Isover KL 35 250mm
Kipsplaat 13mm
Niiskuskindel kipsplaat 13mm - märg ruum

Muudatus	Arv	Muudatuse kirjeldus	Nimi	Kuupäev

Tellija: Eisterby Holding OÜ			Projekti staadium: Kooskõlastusjoonised		
Objekt: Üksikelamu Tammekuru 6 Tartu linn Tartu maakond			Joonise nimetus: 2. korruse plaan v3		Mõõtkava: 1:100
IB KULGUR	Projekteeris: J. Solna Kontrollis: M. Ainsoo		Töö nr: 0323	Eriala: K	Joonise number: 02 / Muudatus:
Inseneribüroo Kulgur OÜ 14430916 MTR: EEP004037 Tel: 55631314 Kesk 43 Põlva 63308 Põlvamaa			Kuupäev: 07.07.2023	Fail:	Form: A3

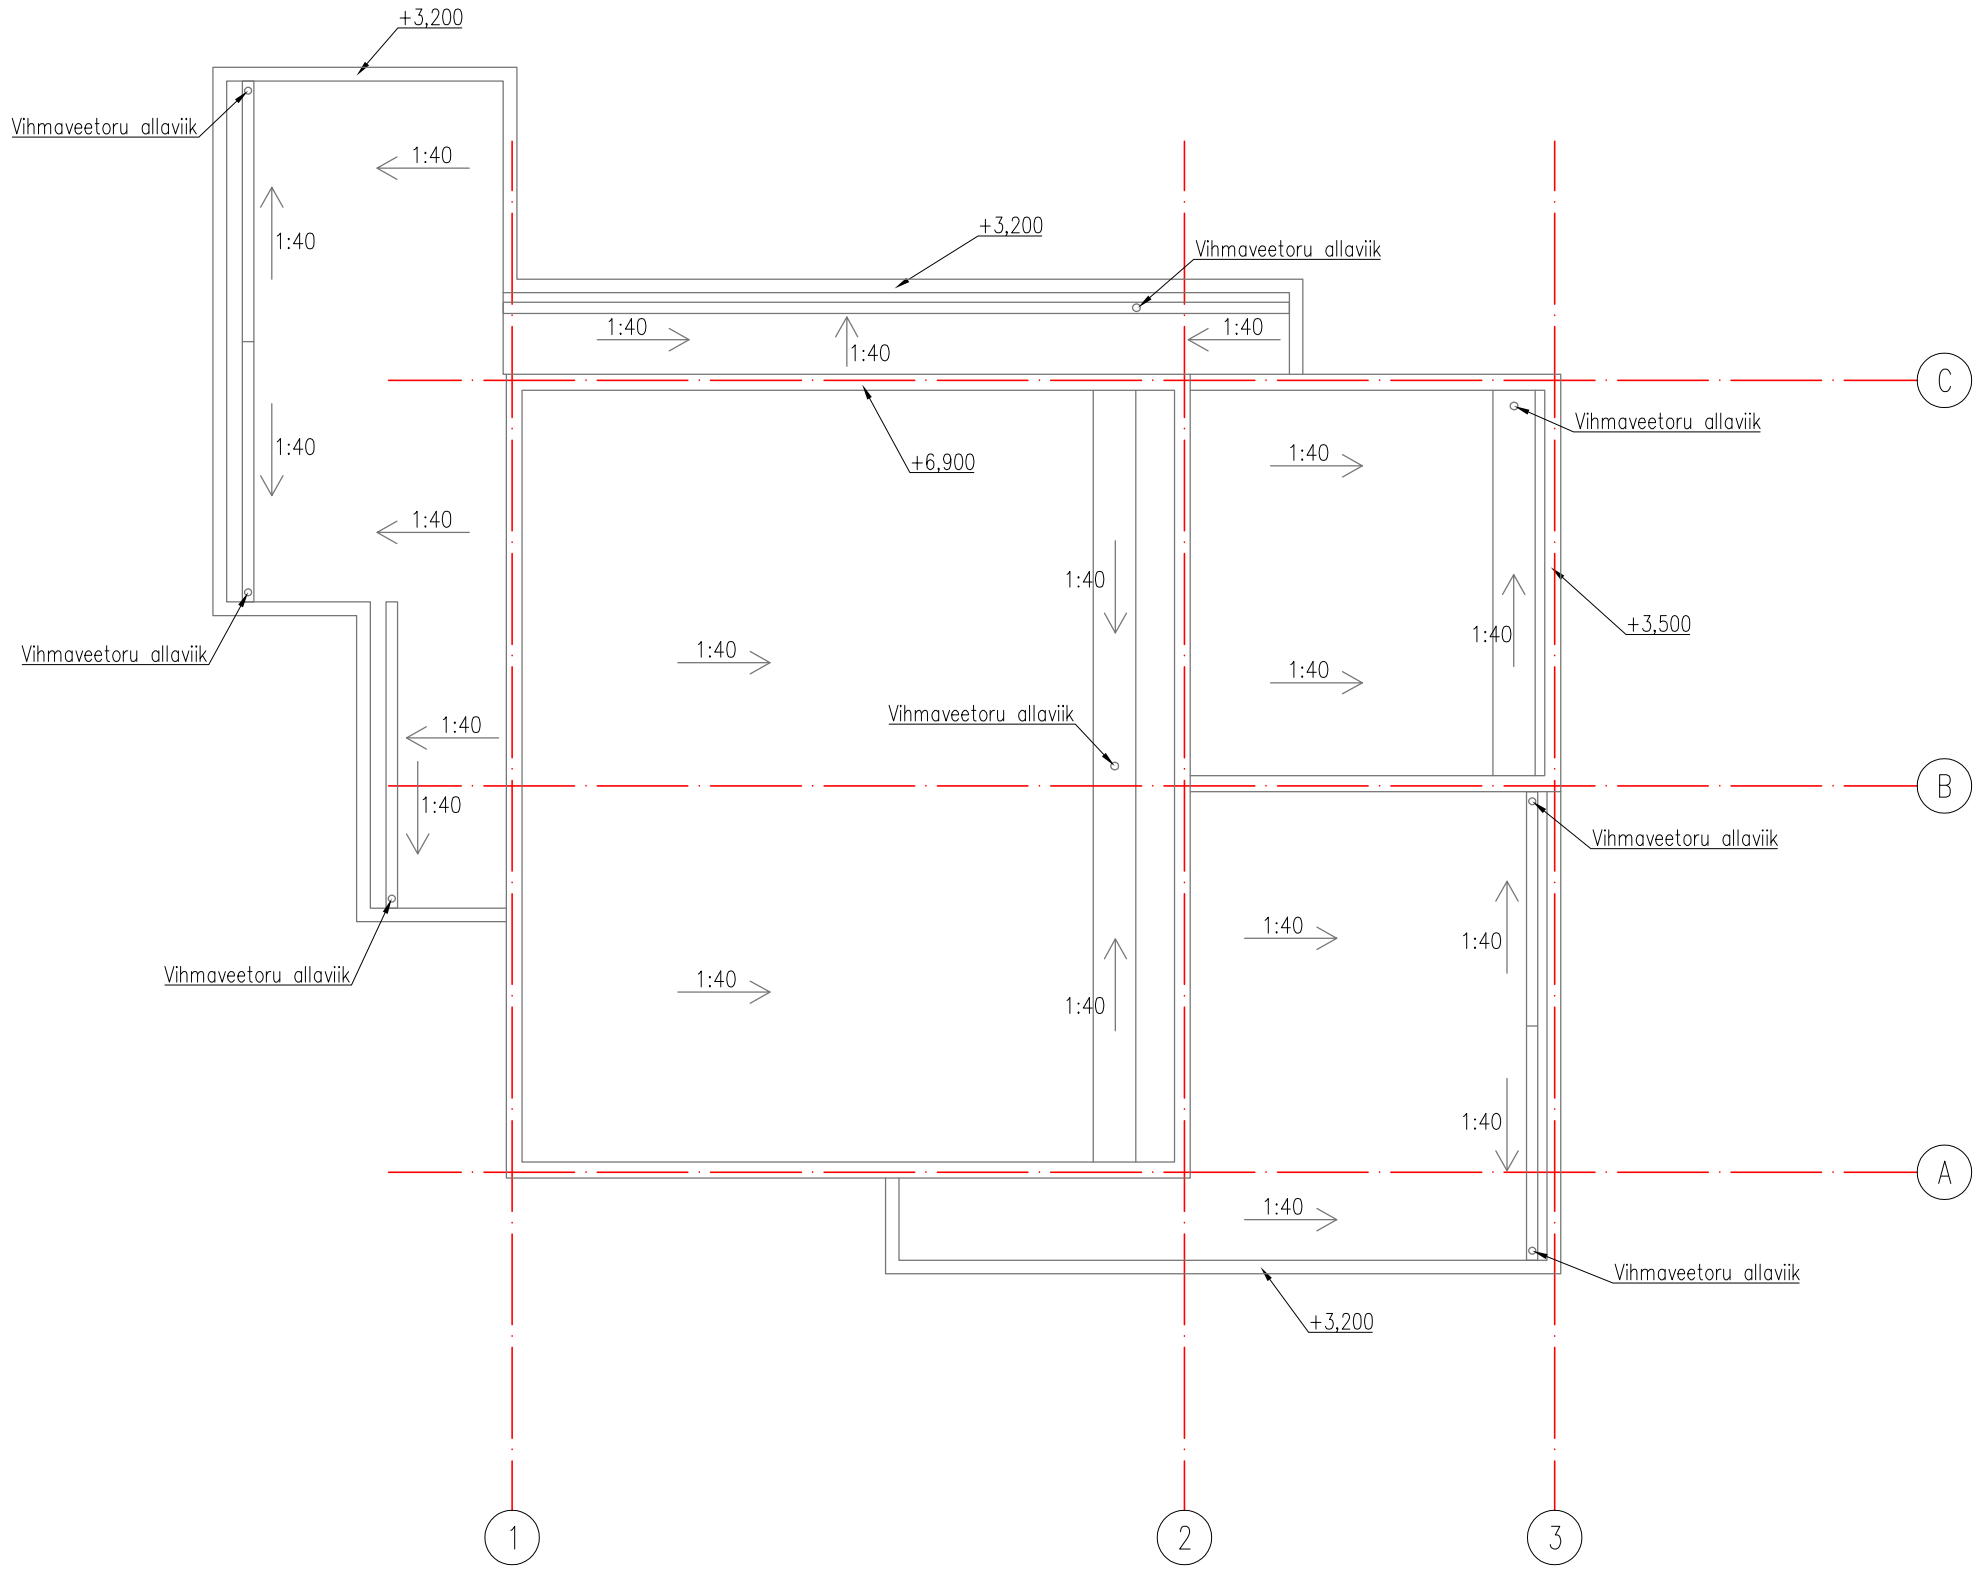

Muudatus	Arv	Muudatuse kirjeldus	Nimi	Kuupäev

Tellija: Eisterby Holding OÜ			Projekti staadium: Kooskõlastusjoonised	
Objekt: Üksikelamu Tammekuru 6 Tartu linn Tartu maakond			Joonise nimetus: Katuseplaan v2	Mõõtkava: 1:100
IB KULGUR	Projekteeris: J. Solna Kontrollis: M. Ainsoo	Töö nr: 0323	Eriala: K	Joonise number: 03 / Muudatus:
Inseneribüroo Kulgur OÜ 14430916 MTR: EEP004037 Tel: 55631314 Kesk 43 Põlva 63308 Põlvamaa		Kuupäev: 09.06.2023	Fail:	Form: A3

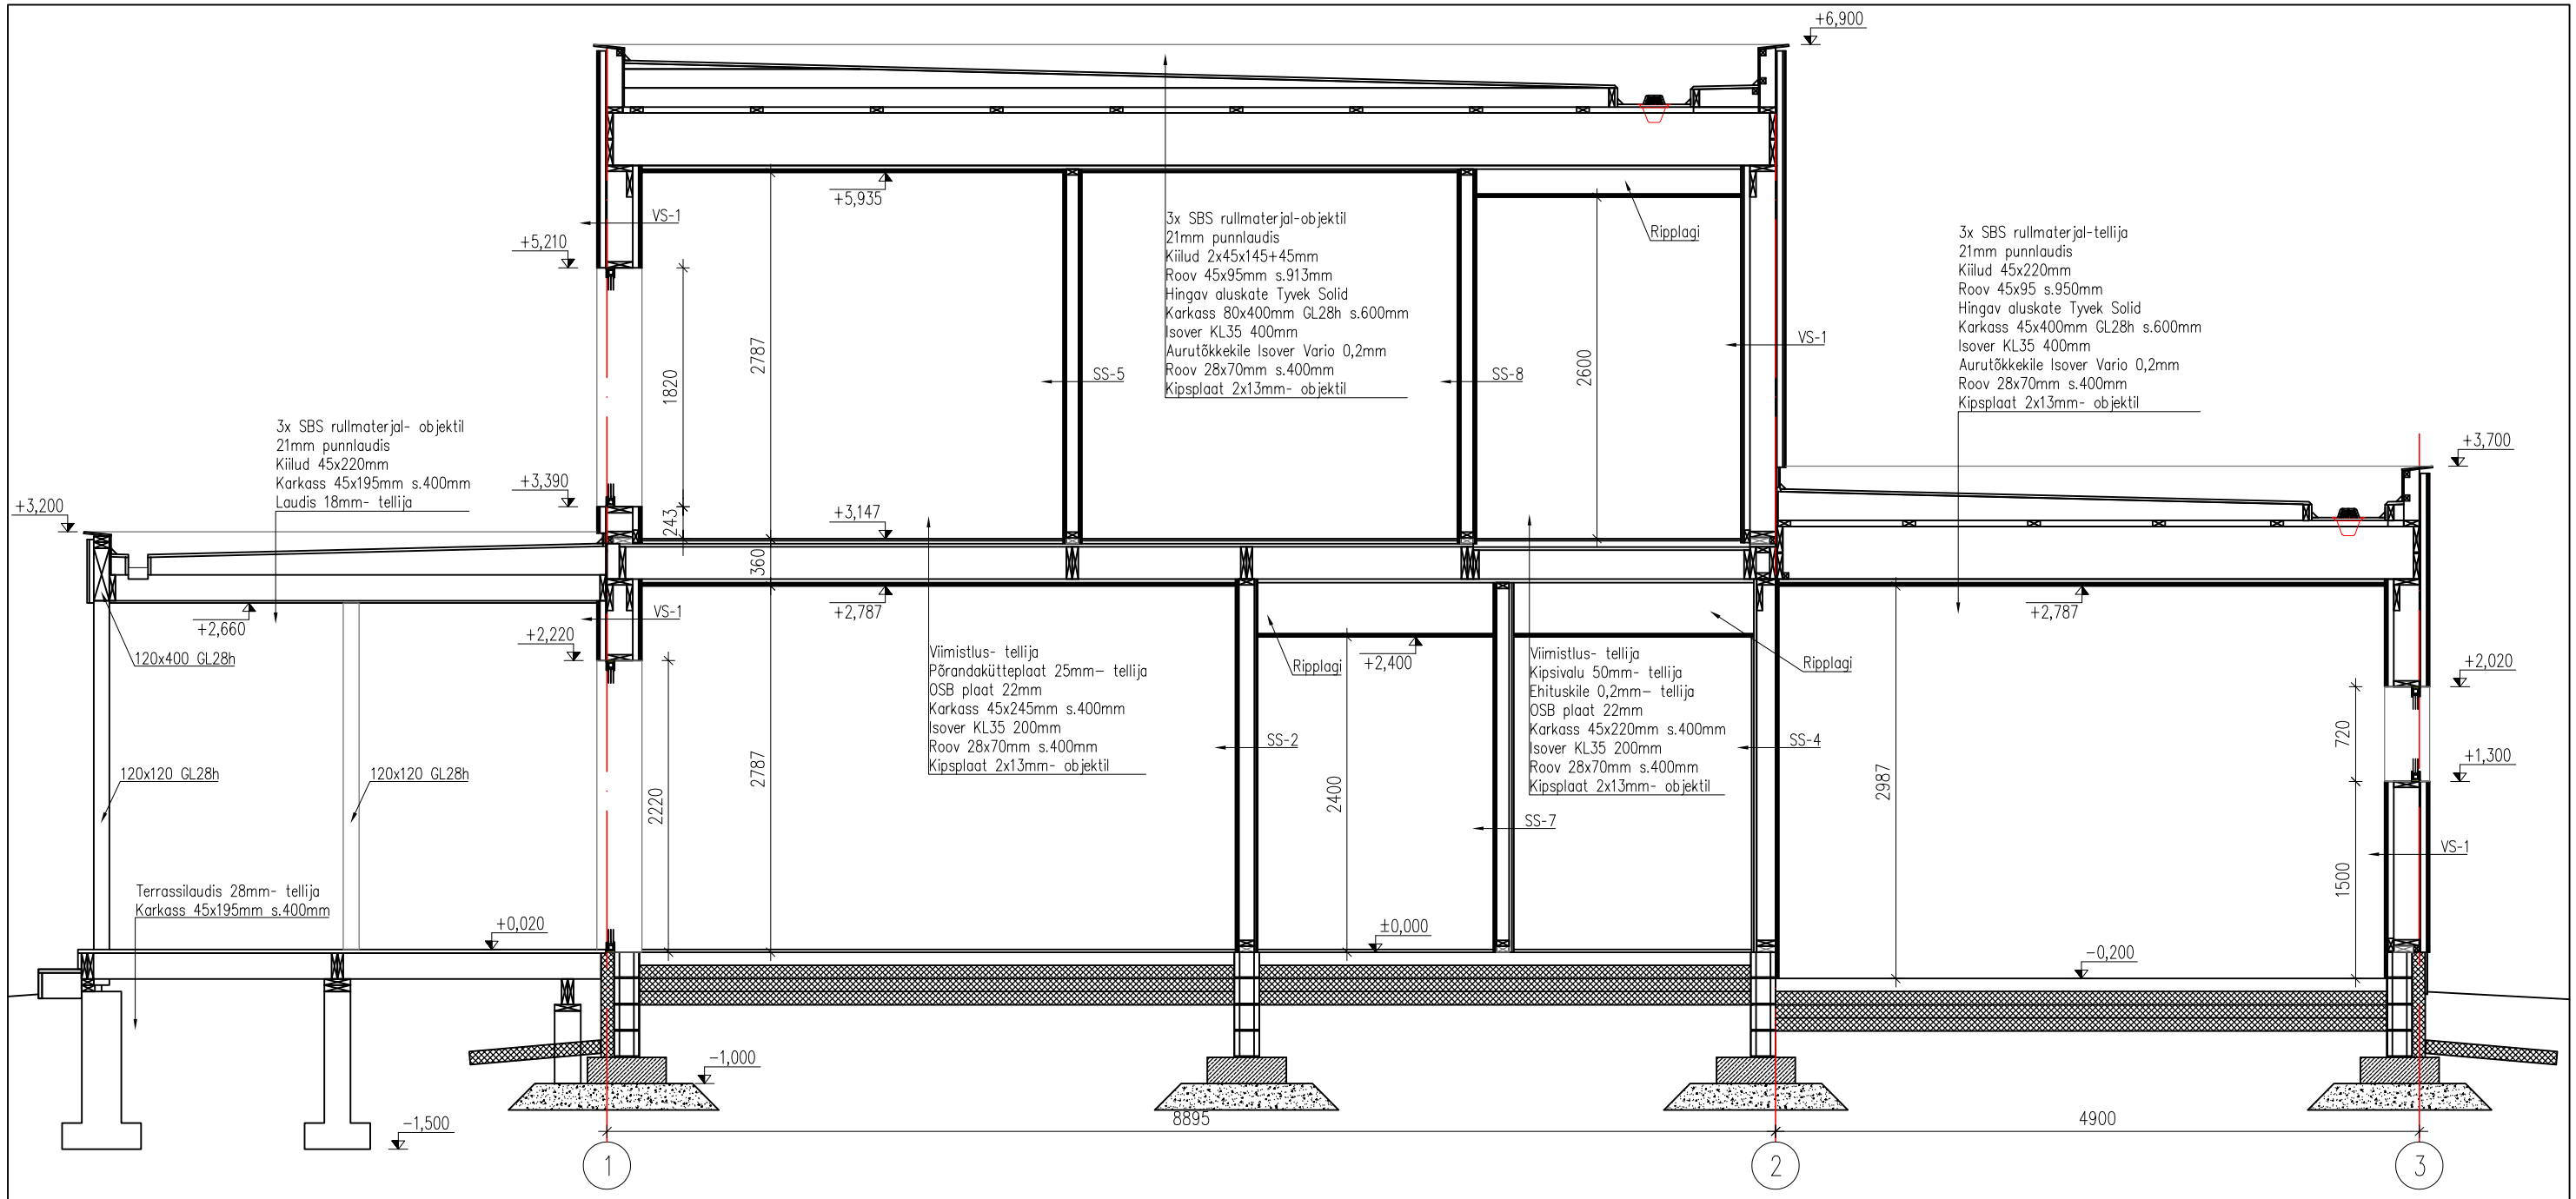

Muudatus	Arv	Muudatuse kirjeldus	Nimi	Kuupäev

Tellija: Eisterby Holding OÜ			Projekti staadium: Kooskõlastusjoonised	
Objekt: Üksikelamu Tammekuru 6 Tartu linn Tartu maakond			Joonise nimetus: Lõige 1–1 v3	Mõõtkava: 1:50
IB KULGUR	Projekteeris: J. Solna Kontrollis: M. Ainsoo	Töö nr: 0323	Eriala: K	Joonise number: 04 / Muudatus:
Inseneribüroo Kulgur OÜ 14430916 MTR: EEP004037 Tel: 55631314 Kesk 43 Põlva 63308 Põlvamaa		Kuupäev: 07.07.2023	Fail:	Form: A3

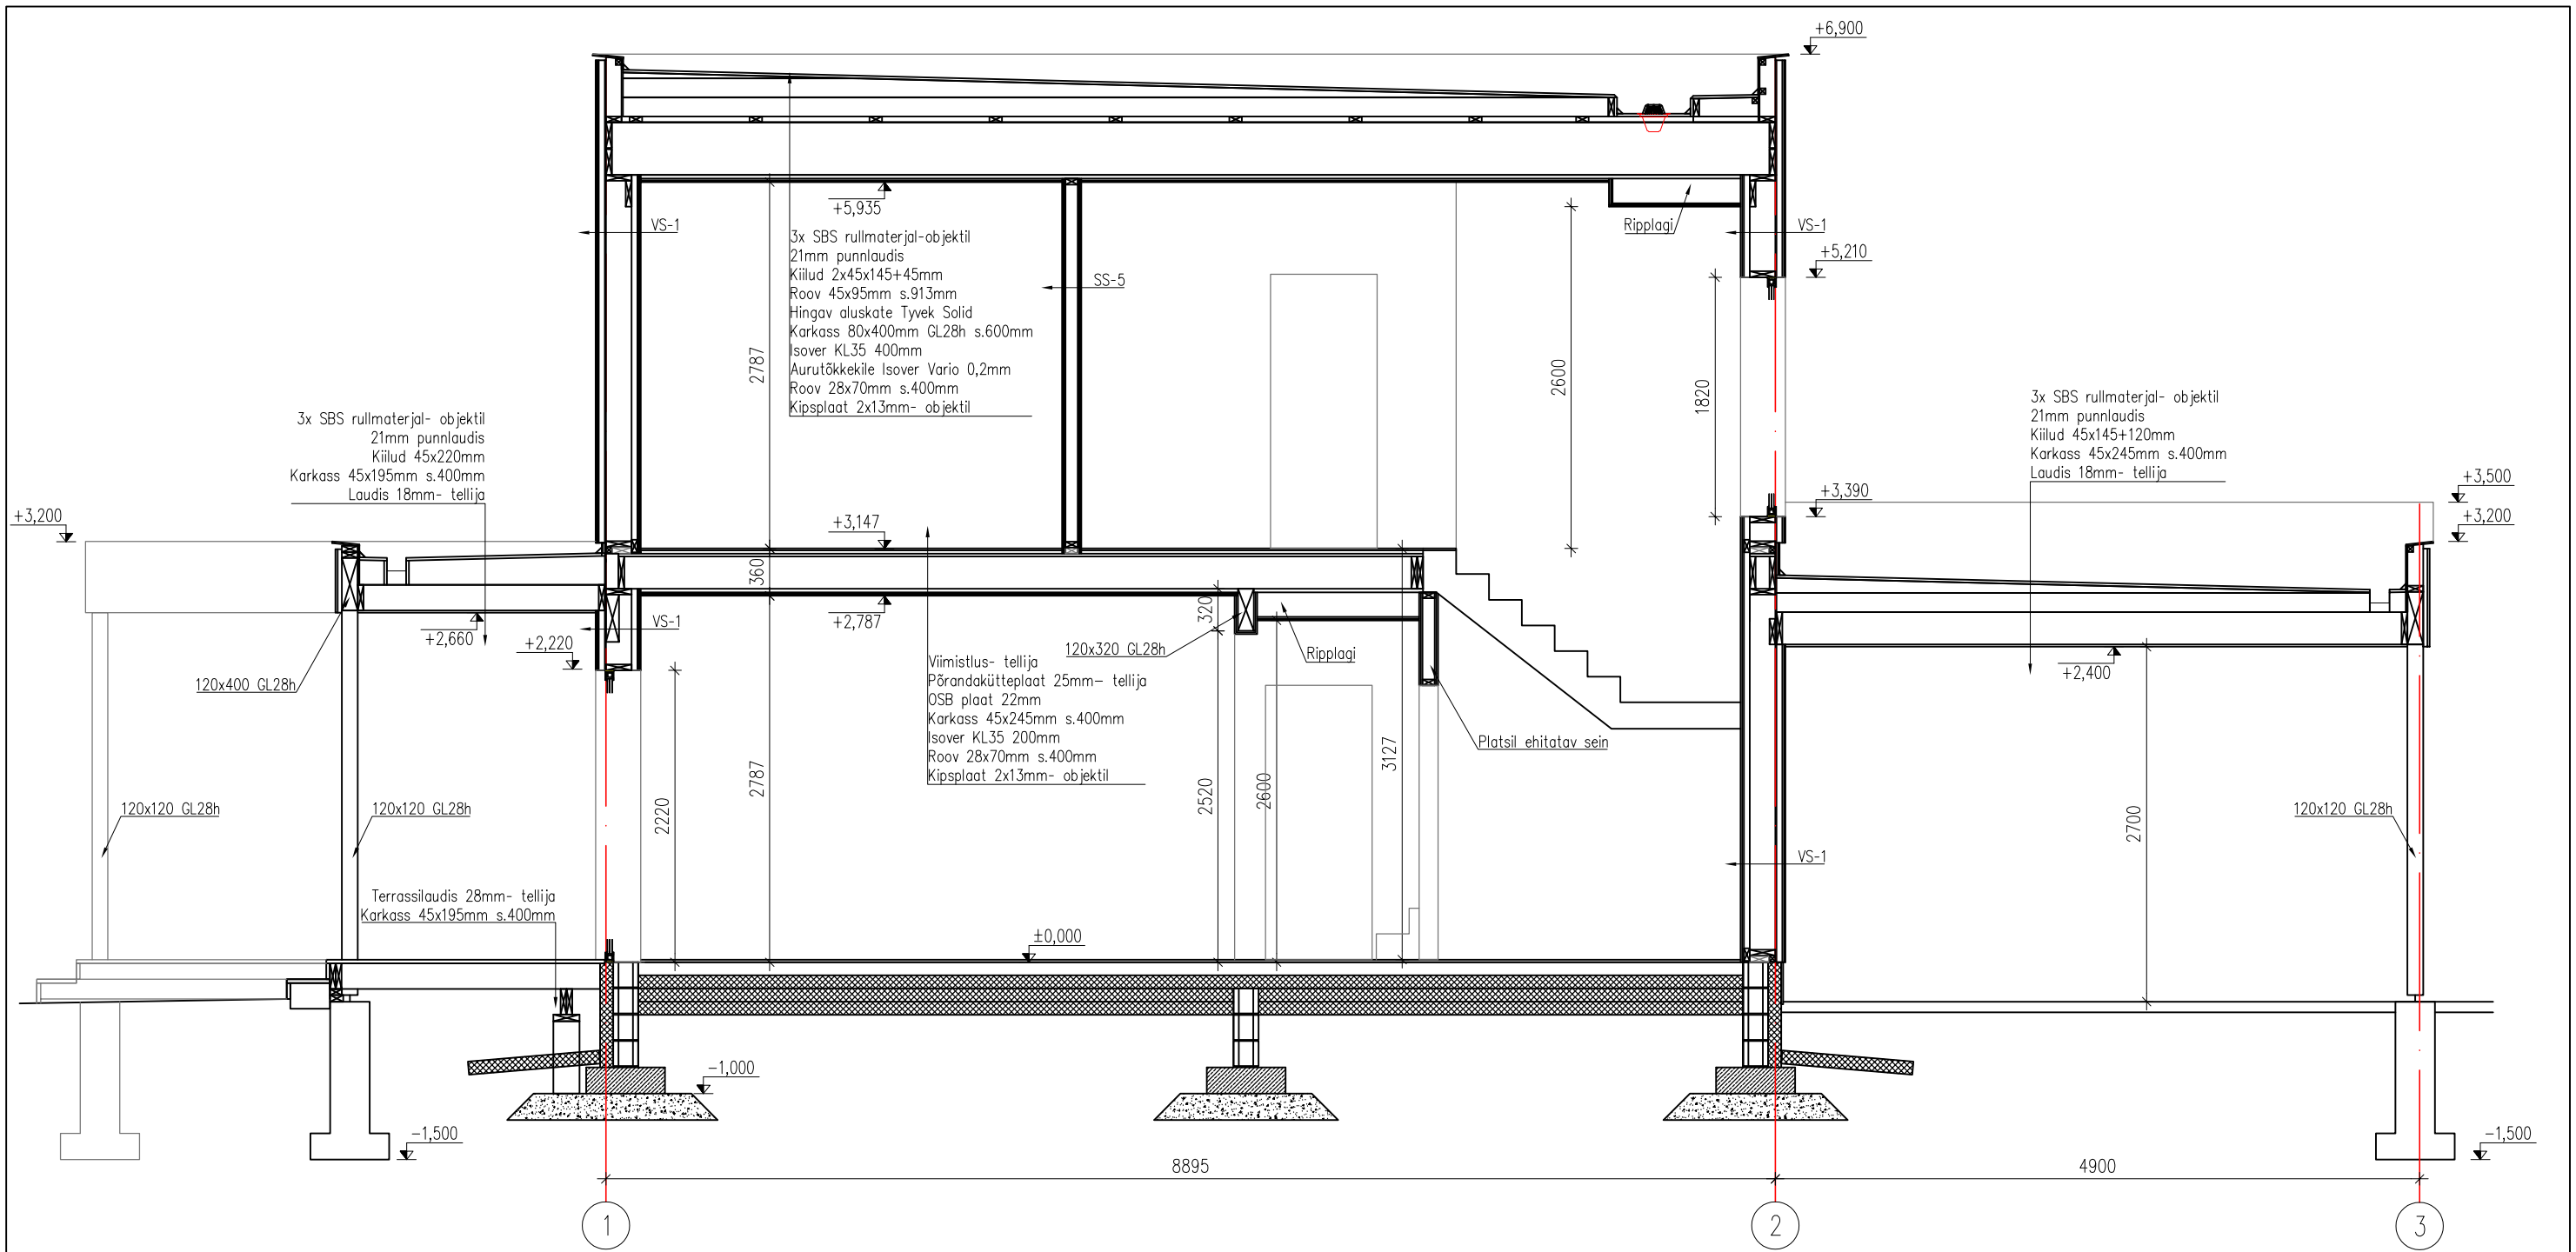

Muudatus	Arv	Muudatuse kirjeldus	Nimi	Kuupäev

Tellija: Eisterby Holding OÜ			Projekti staadium: Kooskõlastusjoonised		
Objekt: Üksikelamu Tammekuru 6 Tartu linn Tartu maakond			Joonise nimetus: Lõige 2–2 v4		Mõõtkava: 1:50
IB KULGUR	Projekteeris: J. Solna Kontrollis: M. Ainsoo	Töö nr: 0323	Eriala: K	Joonise number: 05	Muudatus:
Inseneribüroo Kulgur OÜ 14430916 MTR: EEP004037 Tel: 55631314 Kesk 43 Põlva 63308 Põlvamaa		Kuupäev: 07.07.2023	Fail:		Form: A3

Vaade A

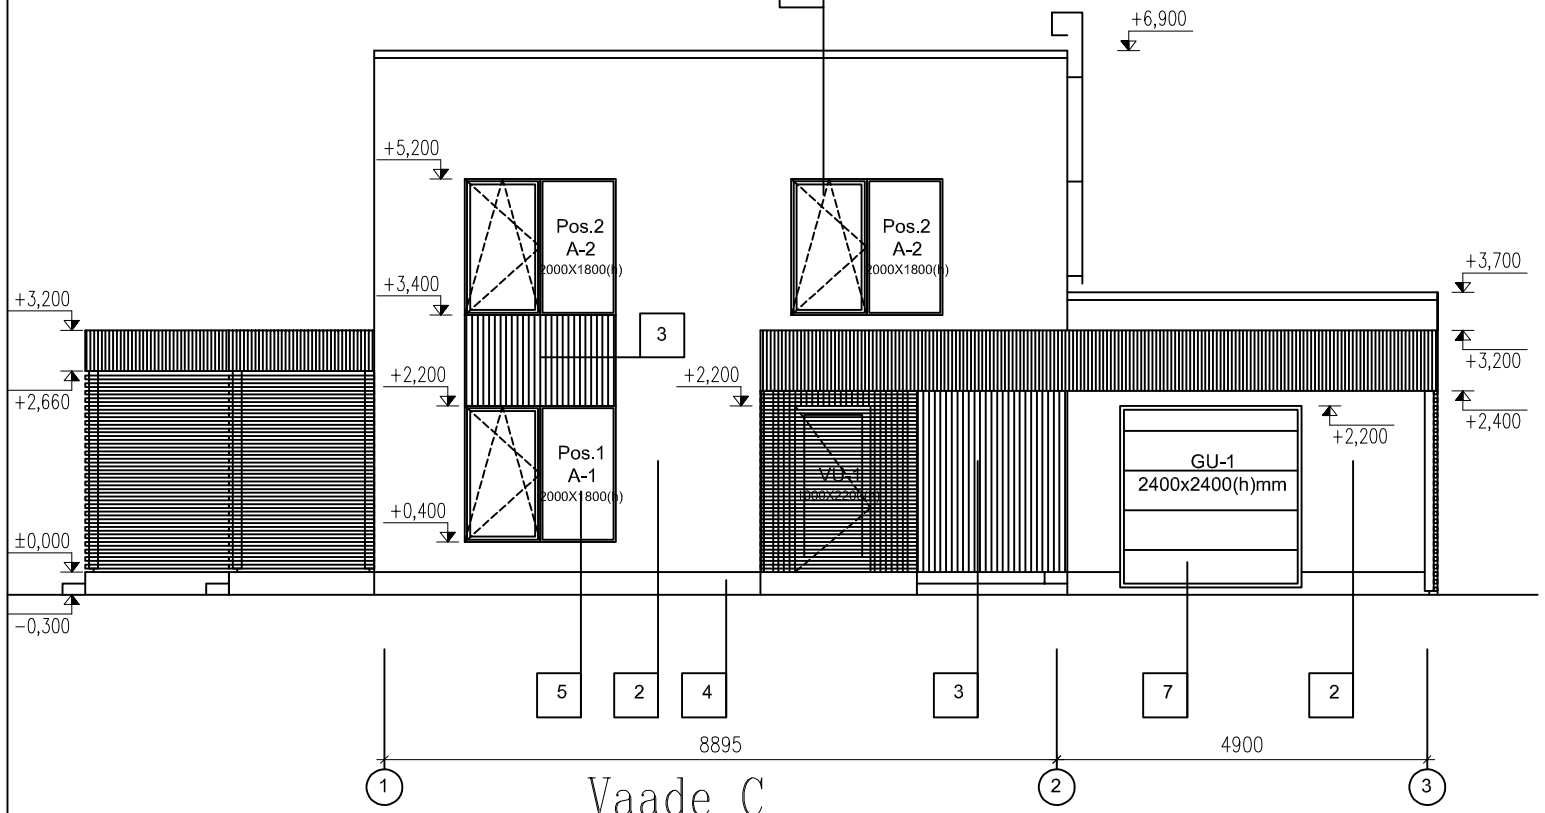

Vaade B

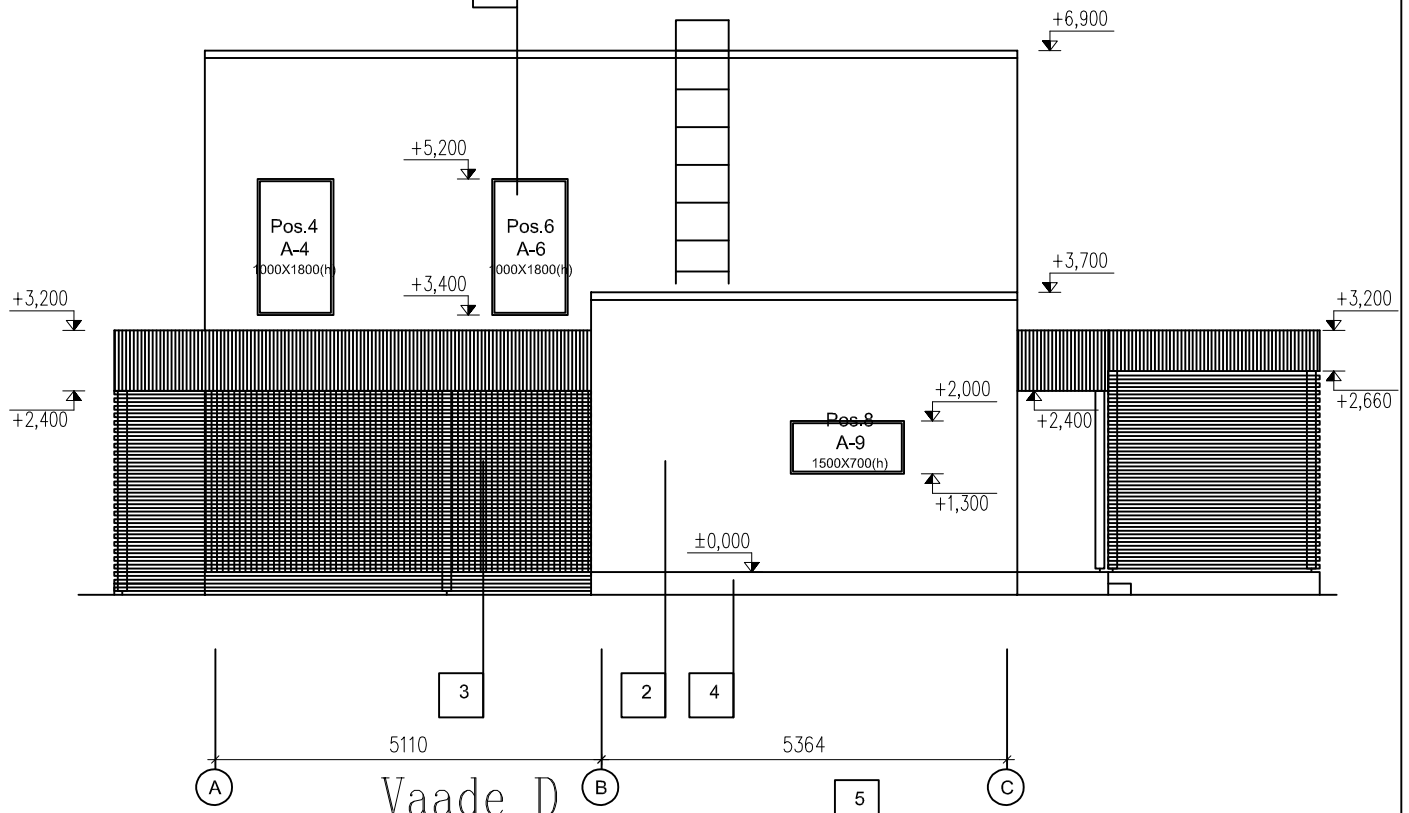

Vaade C

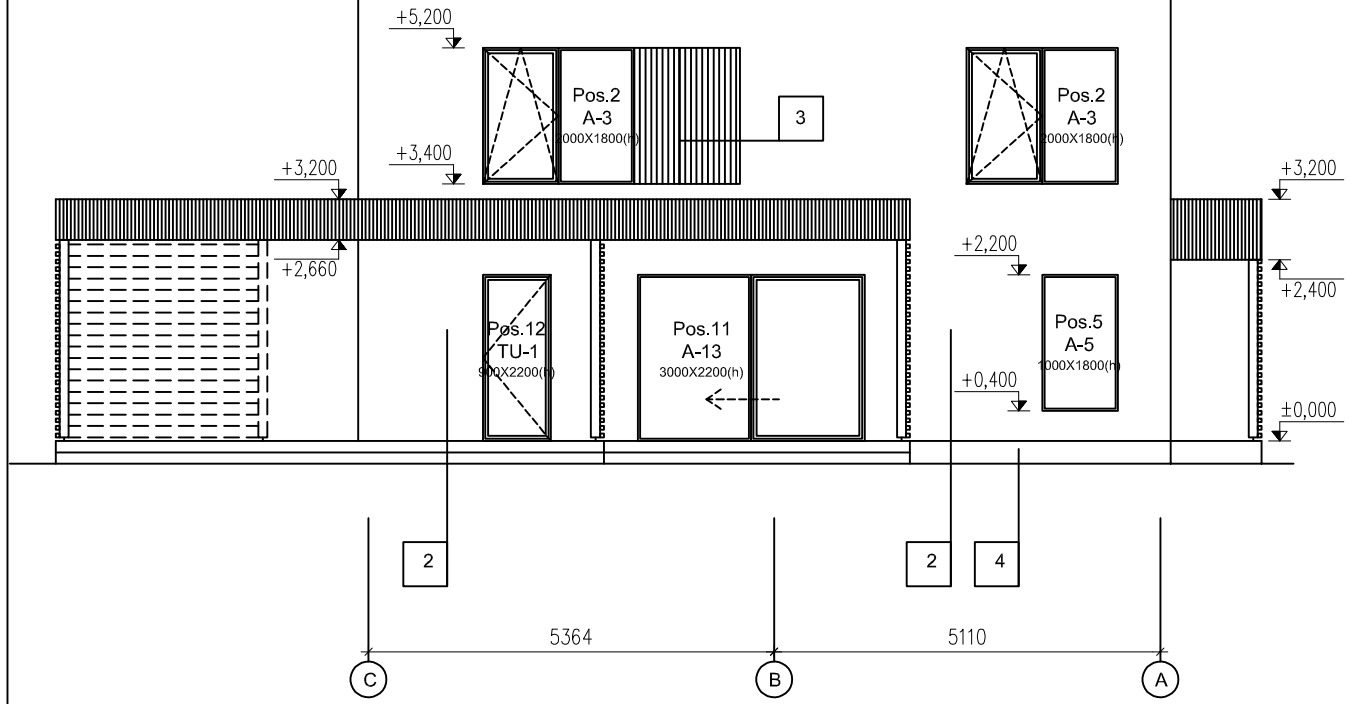

Vaade D

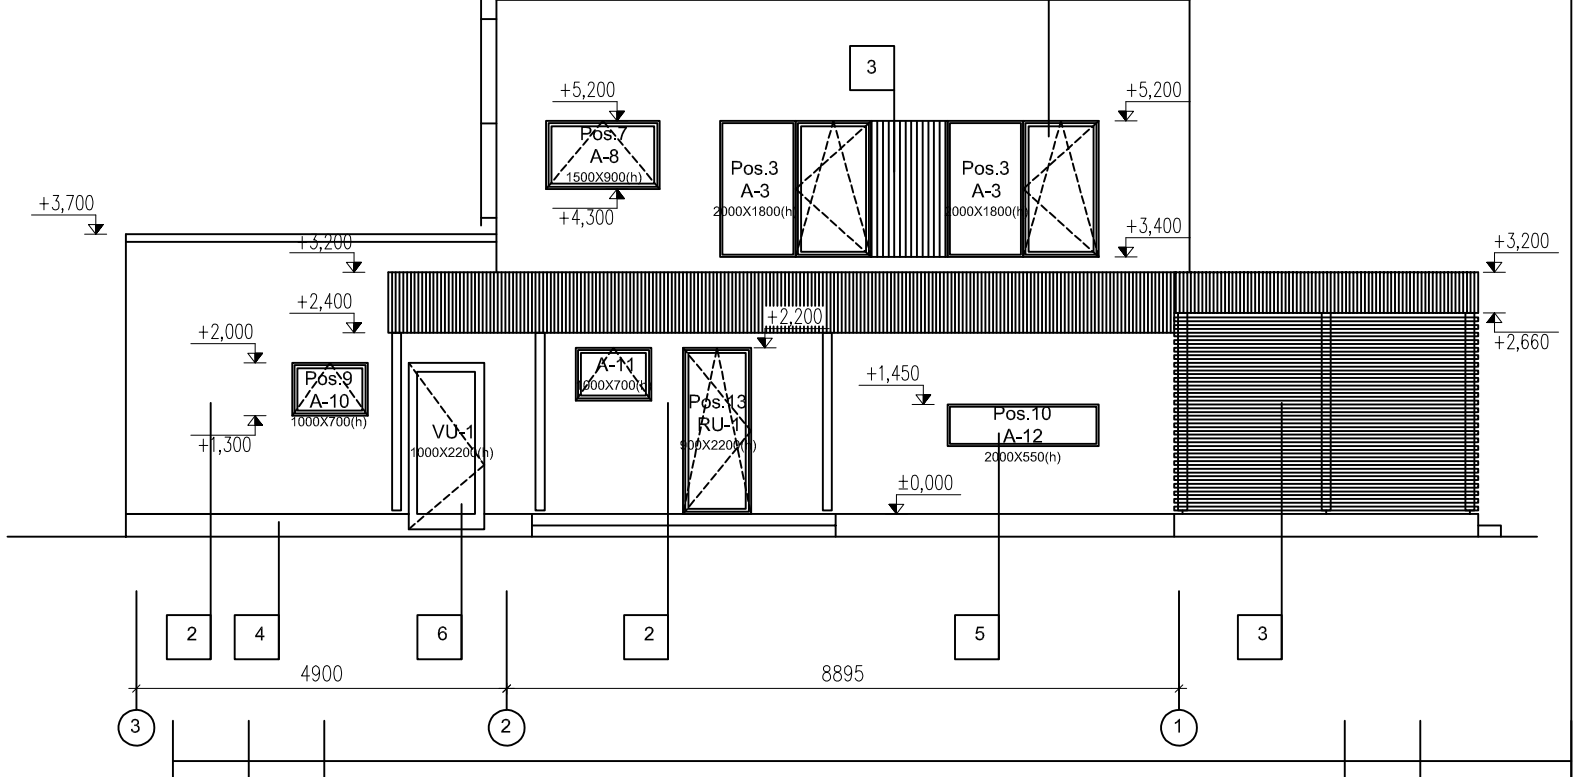

FASSAADI VIIMISTLUSMATERJALID JA VÄRVITOONID

1. KATUSEKATE SBS, heleda pinnaga, parapeti plekid jms värv hall metallik RR40 (RAL 9006)

   VIHMAVEESÜSTEEMID - kandilise profiiliga terasplekk, värv hall metallik RR40 (RAL 9006)

2. VÄLISSEIN - viimistluseks krohv, värv murtud valge CAPAROL PALAZZO55

3. VÄLISSEIN - viimistluseks naturaalne puit, õlitatud

4. SOKKEL – armeeritud krohv, värv betoonhall

5. AKNAD – plastraamil, värv Ginger Oak 28

6. VÄLISUKSED – alumiiniumraamil, värv 25 naturaalne tamm

7. GARAAZIUKS – metallist, soojustatud, värv 25 naturaalne tamm

Ventilatsioonisüsteemi restid tuleb teha fassaadidega ühte värvi.

Muudatus	Arv	Muudatuse kirjeldus	Nimi	Kuupäev

Tellija: Eisterby Holding OÜ			Projekti staadium: Kooskõlastusjoonised	
Objekt: Üksikelamu Tammekuru 6 Tartu linn Tartu maakond			Joonise nimetus: Vaated v3	Mõõtkava: 1:100
IB KULGUR	Projekteeris: J. Solna Kontrollis: M. Ainsoo	Töö nr: 0323	Eriala: K	Joonise number: 06 / Muudatus:
Inseneribüroo Kulgur OÜ 14430916 MTR: EEP004037 Tel: 55631314 Kesk 43 Põlva 63308 Põlvamaa		Kuupäev: 07.07.2023	Fail:	Form: A3

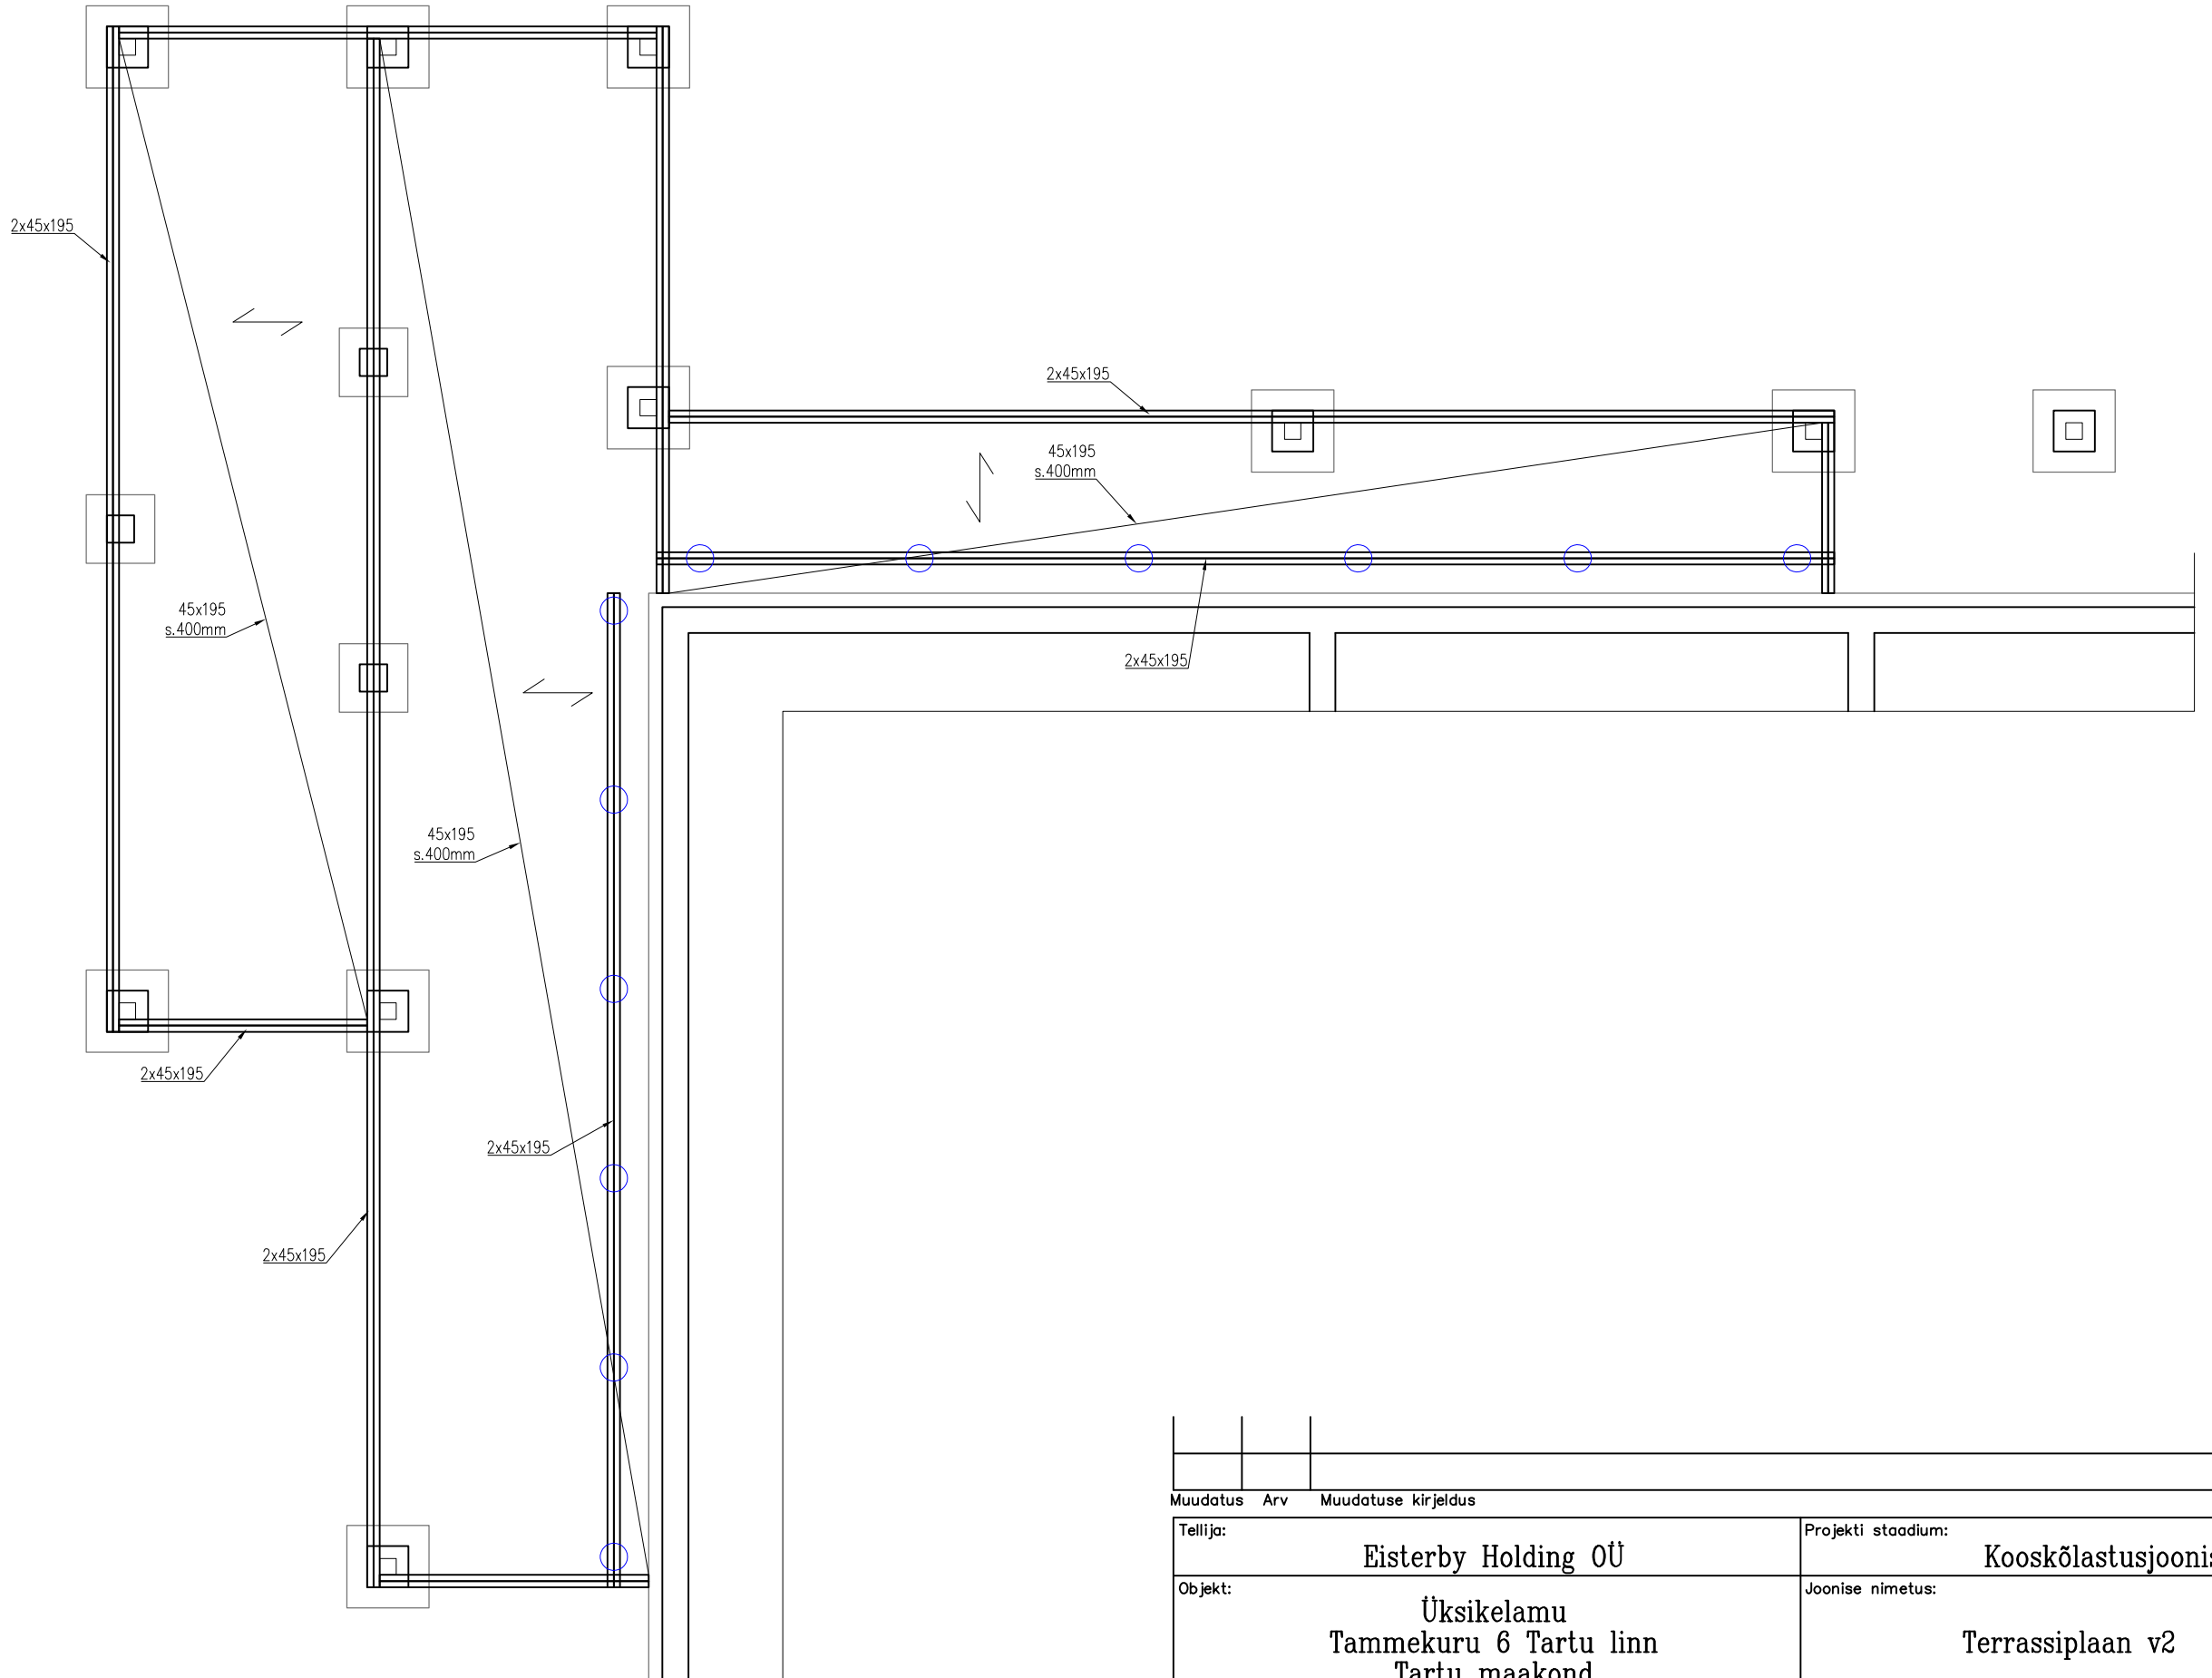

Muudatus	Arv	Muudatuse kirjeldus	Nimi	Kuupäev

Tellija: Eisterby Holding OÜ			Projekti staadium: Kooskõlastusjoonised		
Objekt: Üksikelamu Tammekuru 6 Tartu linn Tartu maakond			Joonise nimetus: Terrassiplaan v2		Mõõtkava: 1:50
IB KULGUR	Projekteeris: J. Solna Kontrollis: M. Ainsoo	Töö nr: 0323	Eriala: K	Joonise number: 07	Muudatus:
Inseneribüroo Kulgur OÜ 14430916 MTR: EEP004037 Tel: 55631314 Kesk 43 Põlva 63308 Põlvamaa		Kuupäev: 21.06.2023	Fail:		Form: A3

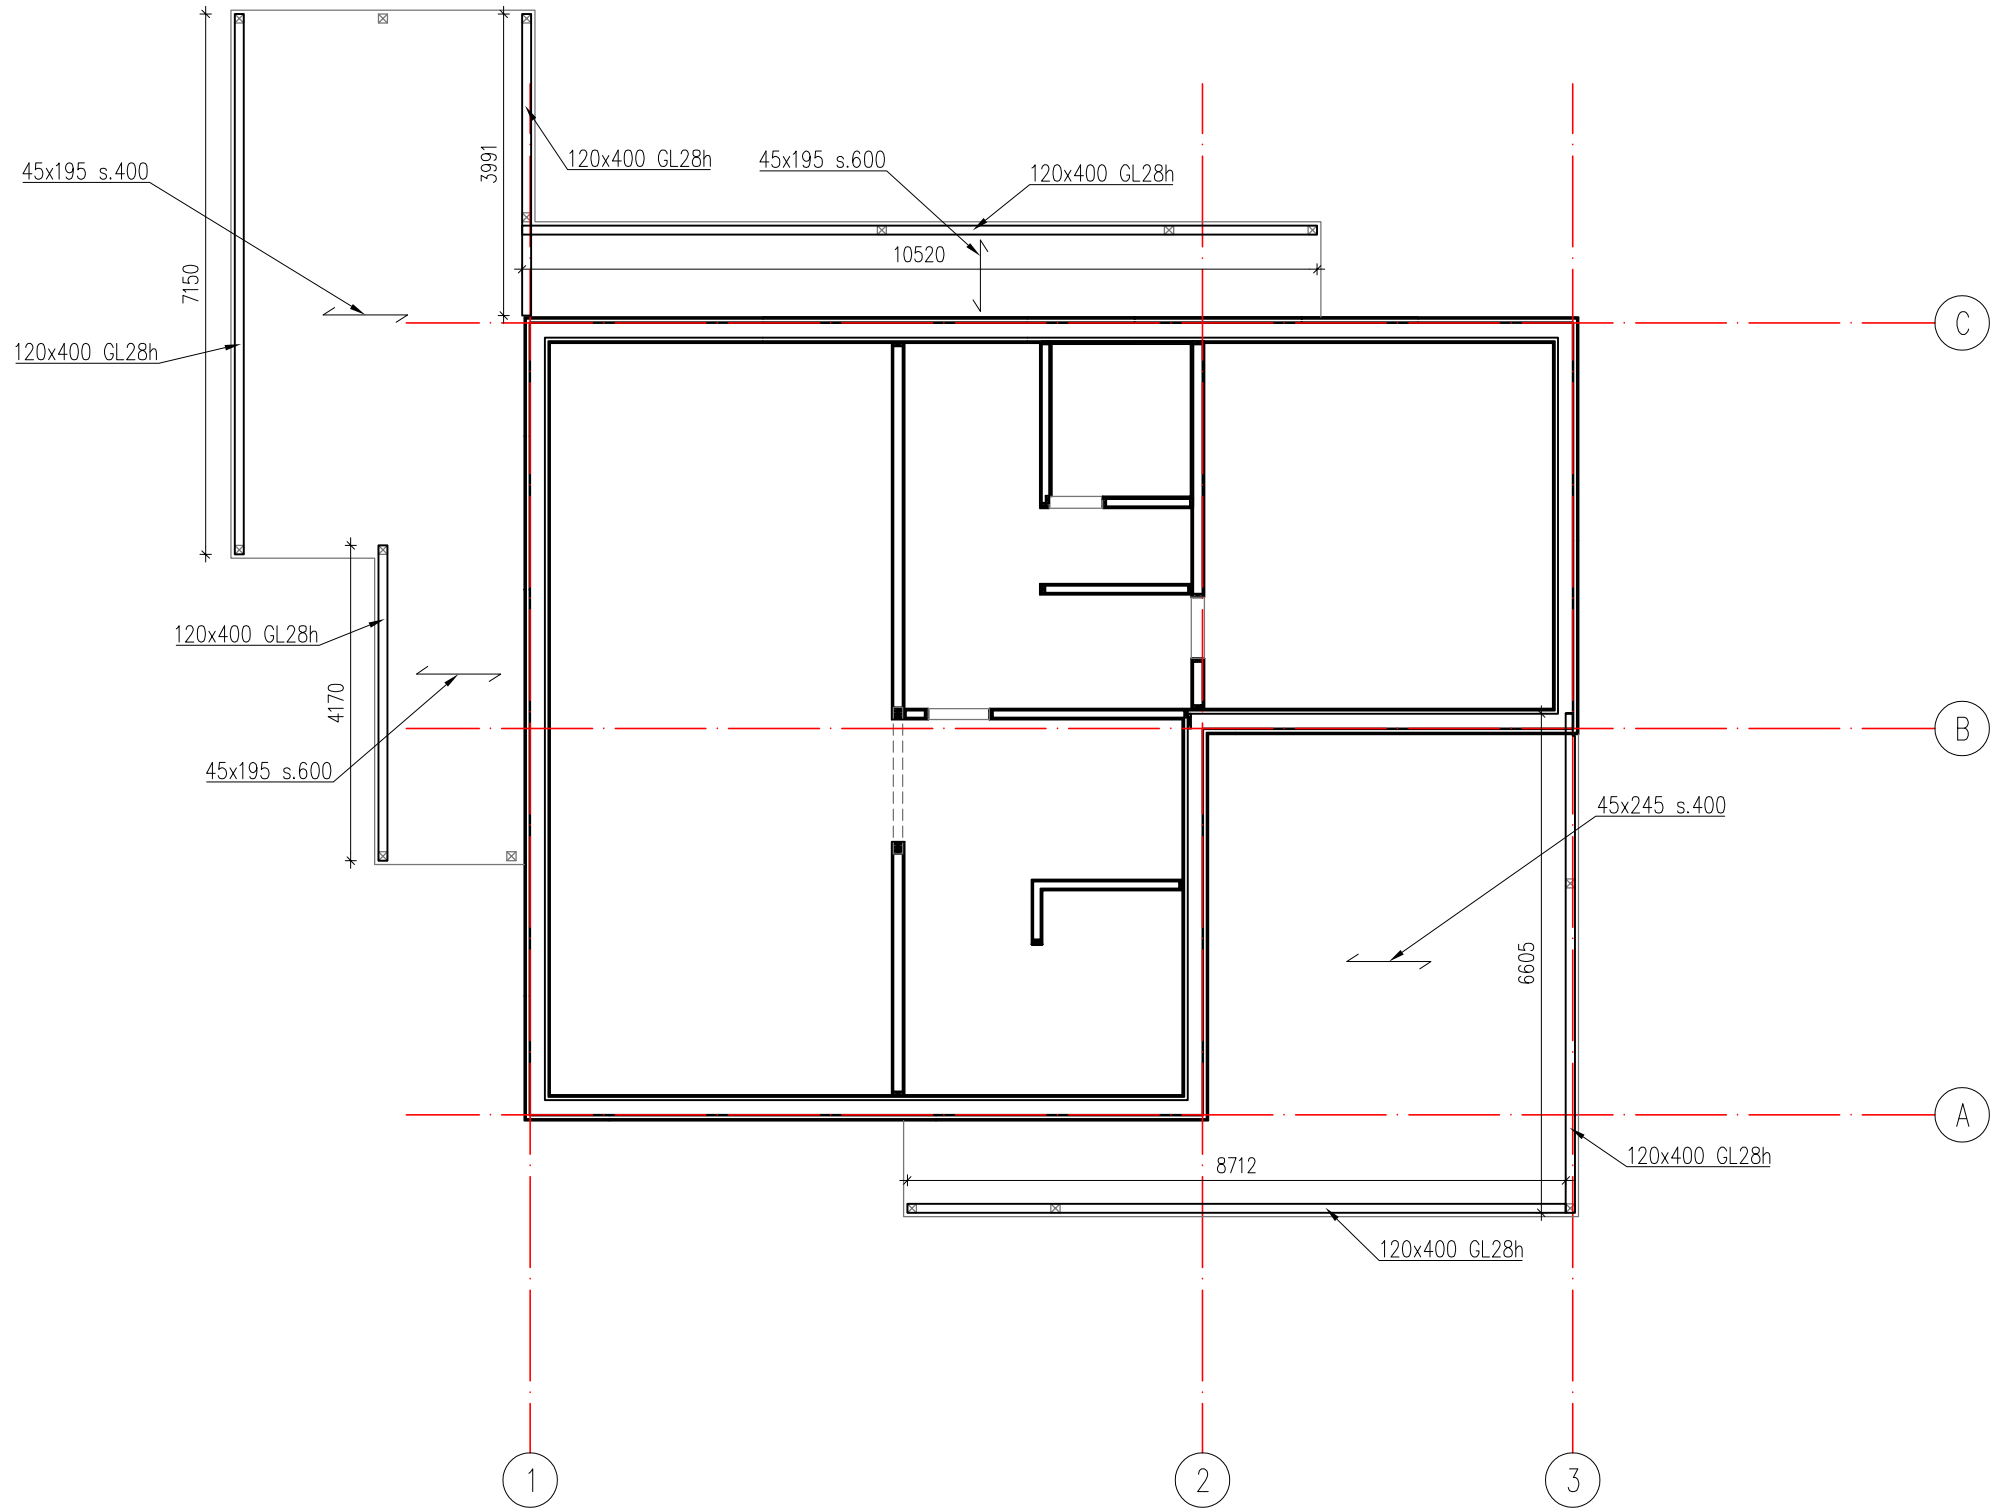

Muudatus	Arv	Muudatuse kirjeldus	Nimi	Kuupäev

Tellija: Eisterby Holding OÜ			Projekti staadium: Kooskõlastusjoonised		
Objekt: Üksikelamu Tammekuru 6 Tartu linn Tartu maakond			Joonise nimetus: Varikatuse plaan		Mõõtkava: 1:100
IB KULGUR	Projekteeris: J. Solna Kontrollis: M. Ainsoo	Töö nr: 0323	Eriala: K	Joonise number: 08	Muudatus:
Inseneribüroo Kulgur OÜ 14430916 MTR: EEP004037 Tel: 55631314 Kesk 43 Põlva 63308 Põlvamaa		Kuupäev: 24.05.2023	Fail:		Form: A3

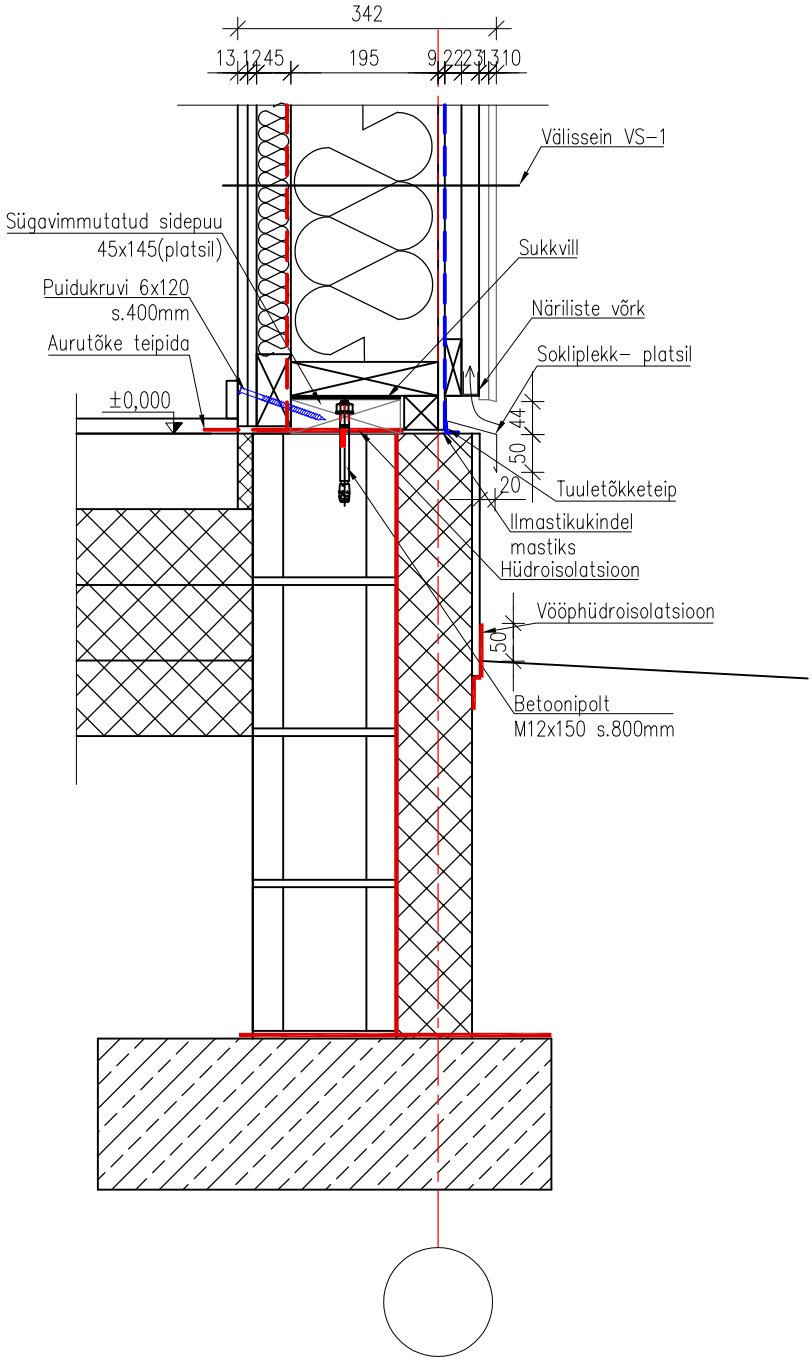

Muudatus	Arv	Muudatuse kirjeldus	Nimi	Kuupäev

Tellija: Eisterby Holding OÜ			Projekti staadium: Kooskõlastusjoonised		
Objekt: Üksikelamu Tammekuru 6 Tartu linn Tartu maakond			Joonise nimetus: Soklisõlm v2		Mõõtkava: 1:10
IB KULGUR	Projekteeris: J. Solna Kontrollis: M. Ainsoo	Töö nr: 0323	Eriala: K	Joonise number: 09	Muudatus:
Inseneribüroo Kulgur OÜ 14430916 MTR: EEP004037 Tel: 55631314 Kesk 43 Põlva 63308 Põlvamaa		Kuupäev: 21.06.20223	Fail:		Form: A4

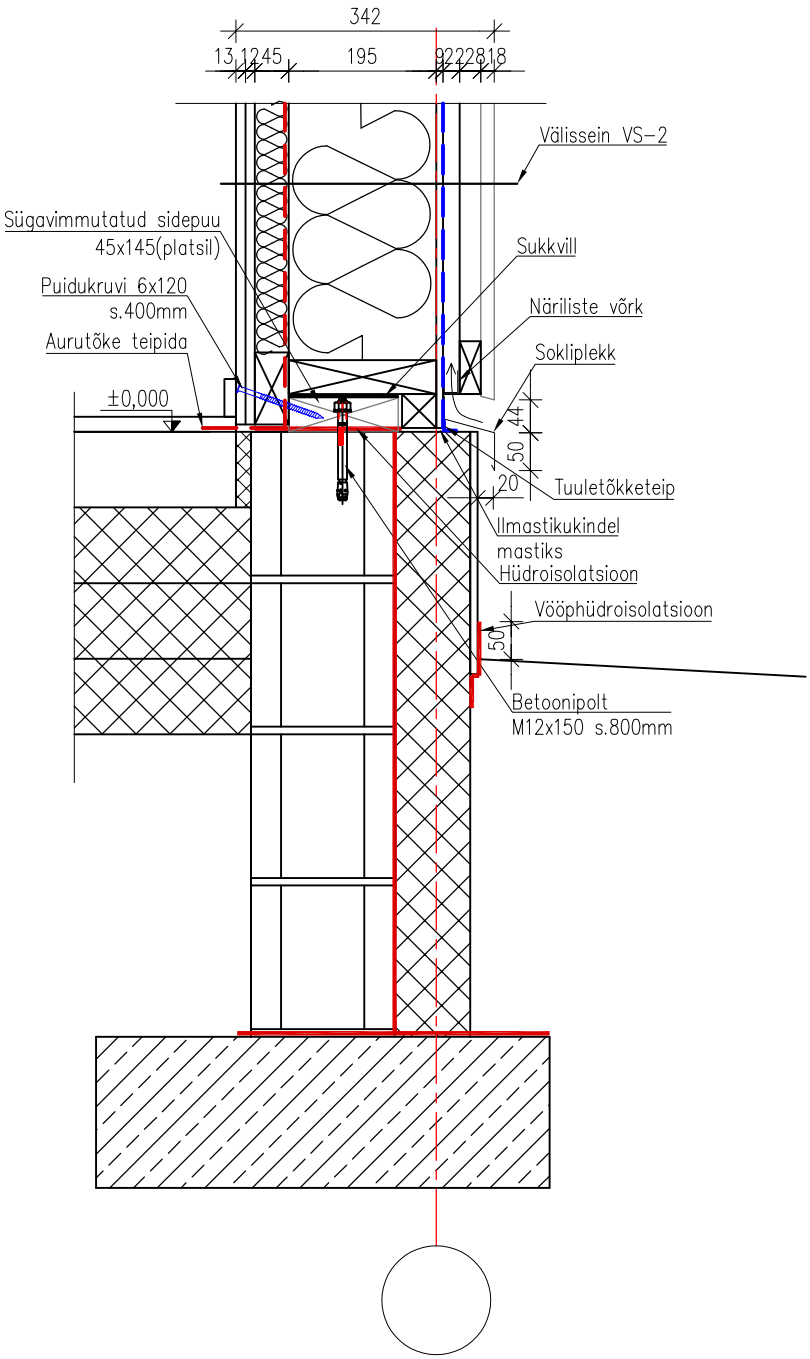

Muudatus	Arv	Muudatuse kirjeldus	Nimi	Kuupäev

Tellija: Eisterby Holding OÜ	Projekti staadium: Kooskõlastusjoonised
Objekt: Üksikelamu Tammekuru 6 Tartu linn Tartu maakond	Joonise nimetus: Soklisõlm 2 v2
	Mõõtkava: 1:10

IB KULGUR	Projekteeris: J. Solna Kontrollis: M. Ainsoo	Töö nr: 0323	Eriala: K	Joonise number: 10	Muudatus:
Inseneribüroo Kulgur OÜ 14430916 MTR: EEP004037 Tel: 55631314 Kesk 43 Põlva 63308 Põlvamaa		Kuupäev: 21.06.2023	Fail:		Form: A4

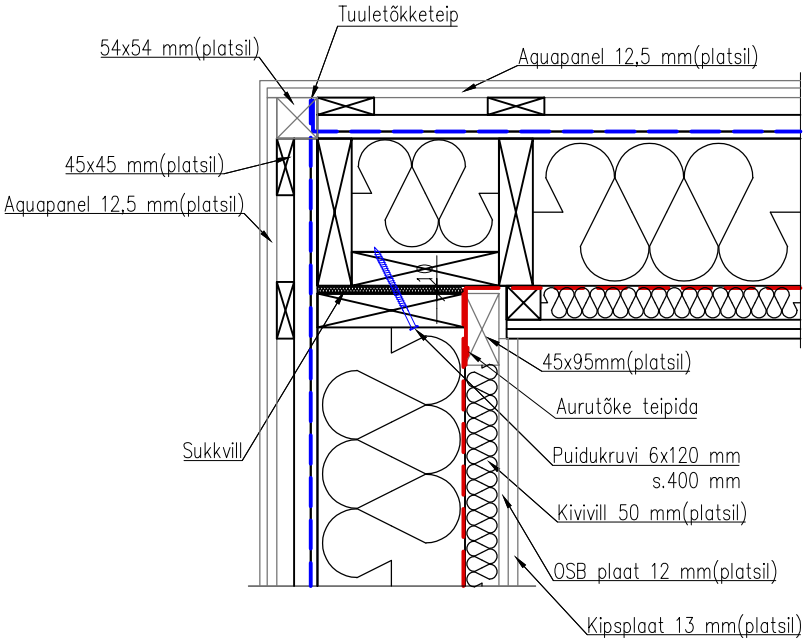

Muudatus	Arv	Muudatuse kirjeldus	Nimi	Kuupäev

Tellija: Eisterby Holding OÜ			Projekti staadium: Kooskõlastusjoonised	
Objekt: Üksikelamu Tammekuru 6 Tartu linn Tartu maakond			Joonise nimetus: Nurgasõlm	Mõõtkava: 1:10
IB KULGUR	Projekteeris: J. Solna Kontrollis: M. Ainsoo	Töö nr: 0323	Eriala: K	Joonise number: 11 / Muudatus:
Inseneribüroo Kulgur OÜ 14430916 MTR: EEP004037 Tel: 55631314 Kesk 43 Põlva 63308 Põlvamaa		Kuupäev: 24.05.2023	Fail:	Form: A4

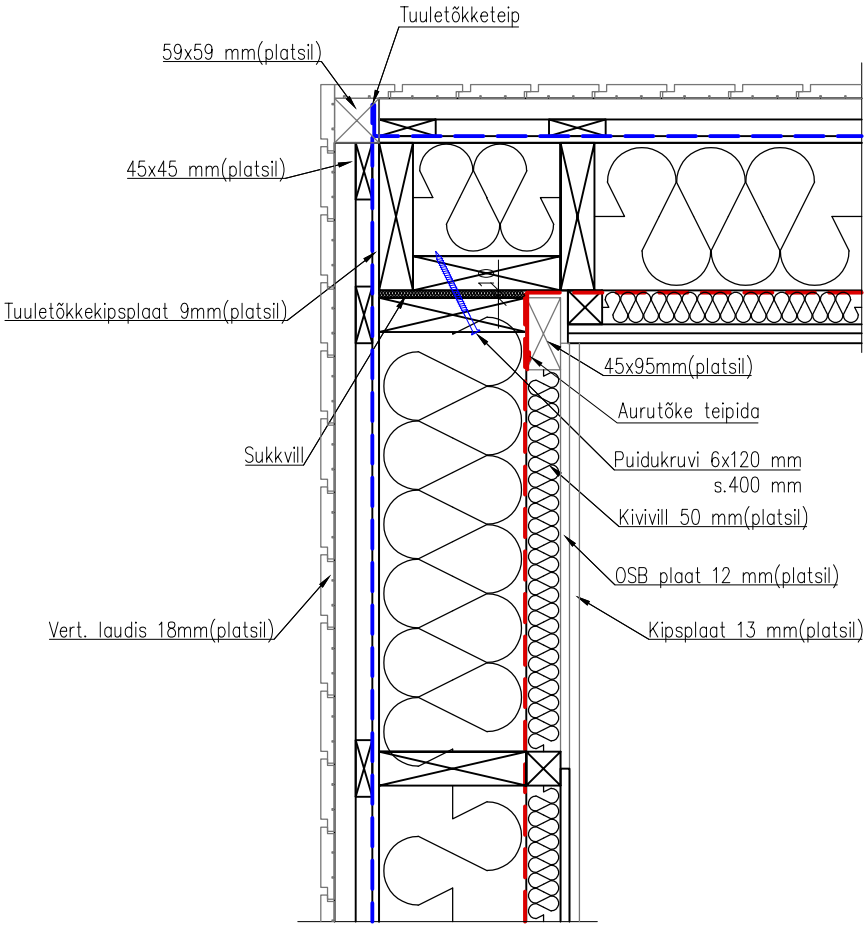

Muudatus	Arv	Muudatuse kirjeldus	Nimi	Kuupäev

Tellija: Eisterby Holding OÜ			Projekti staadium: Kooskõlastusjoonised		
Objekt: Üksikelamu Tammekuru 6 Tartu linn Tartu maakond			Joonise nimetus: Nurgasõlm 2		Mõõtkava: 1:10
IB KULGUR	Projekteeris: J. Solna Kontrollis: M. Ainsoo	Töö nr: 0323	Eriala: K	Joonise number: 12	Muudatus:
Inseneribüroo Kulgur OÜ 14430916 MTR: EEP004037 Tel: 55631314 Kesk 43 Põlva 63308 Põlvamaa		Kuupäev: 24.05.2023	Fail:		Form: A4

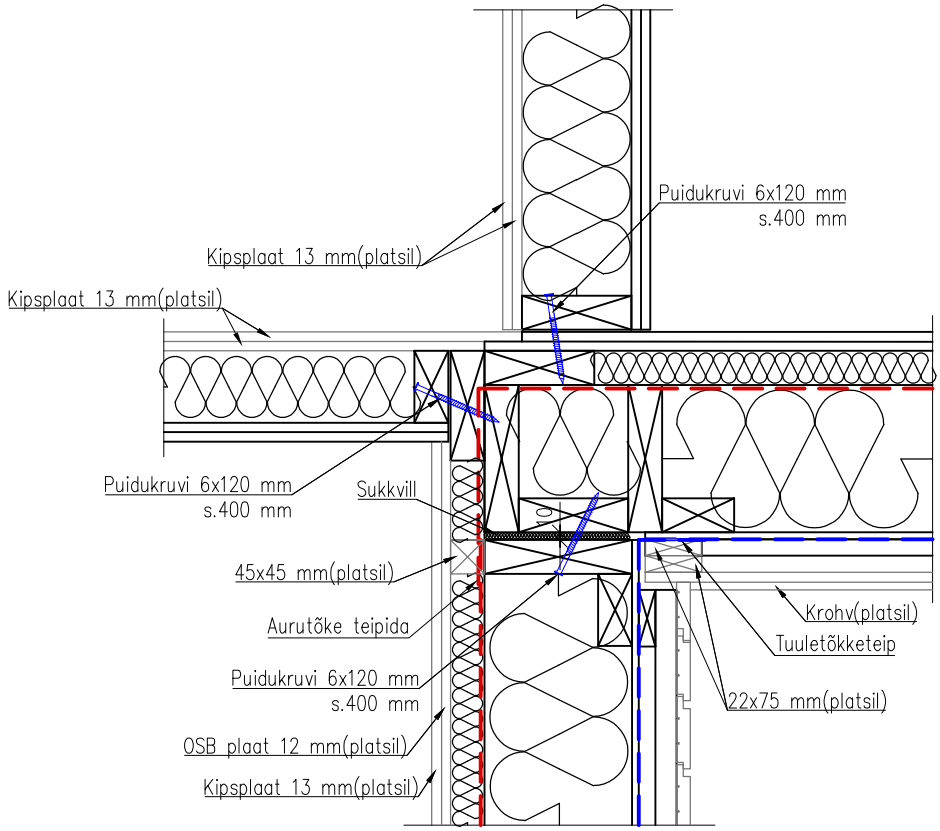

Muudatus	Arv	Muudatuse kirjeldus	Nimi	Kuupäev

Tellija: Eisterby Holding OÜ			Projekti staadium: Kooskõlastusjoonised		
Objekt: Üksikelamu Tammekuru 6 Tartu linn Tartu maakond			Joonise nimetus: Sisenurgasõlm		Mõõtkava: 1:10
IB KULGUR	Projekteeris: J. Solna Kontrollis: M. Ainsoo	Töö nr: 0323	Eriala: K	Joonise number: 12	Muudatus:
Inseneribüroo Kulgur OÜ 14430916 MTR: EEP004037 Tel: 55631314 Kesk 43 Põlva 63308 Põlvamaa		Kuupäev: 24.05.2023	Fail:		Form: A4

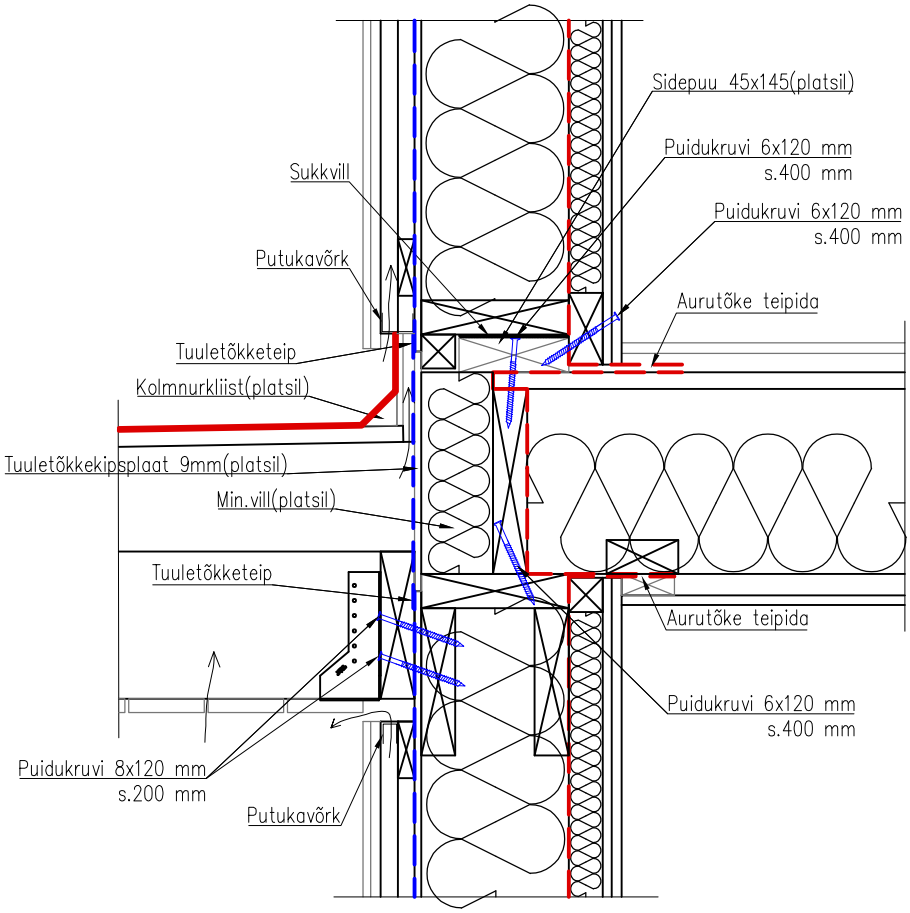

Muudatus	Arv	Muudatuse kirjeldus	Nimi	Kuupäev

Tellija: Eisterby Holding OÜ	Projekti staadium: Kooskõlastusjoonised
Objekt: Üksikelamu Tammekuru 6 Tartu linn Tartu maakond	Joonise nimetus: Vahelaesõlm Mõõtkava: 1:10

IB KULGUR	Projekteeris: J. Solna Kontrollis: M. Ainsoo	Töö nr: 0323	Eriala: K	Joonise number: 13	Muudatus:
Inseneribüroo Kulgur OÜ 14430916 MTR: EEP004037 Tel: 55631314 Kesk 43 Põlva 63308 Põlvamaa		Kuupäev: 24.05.2023	Fail:		Form: A4

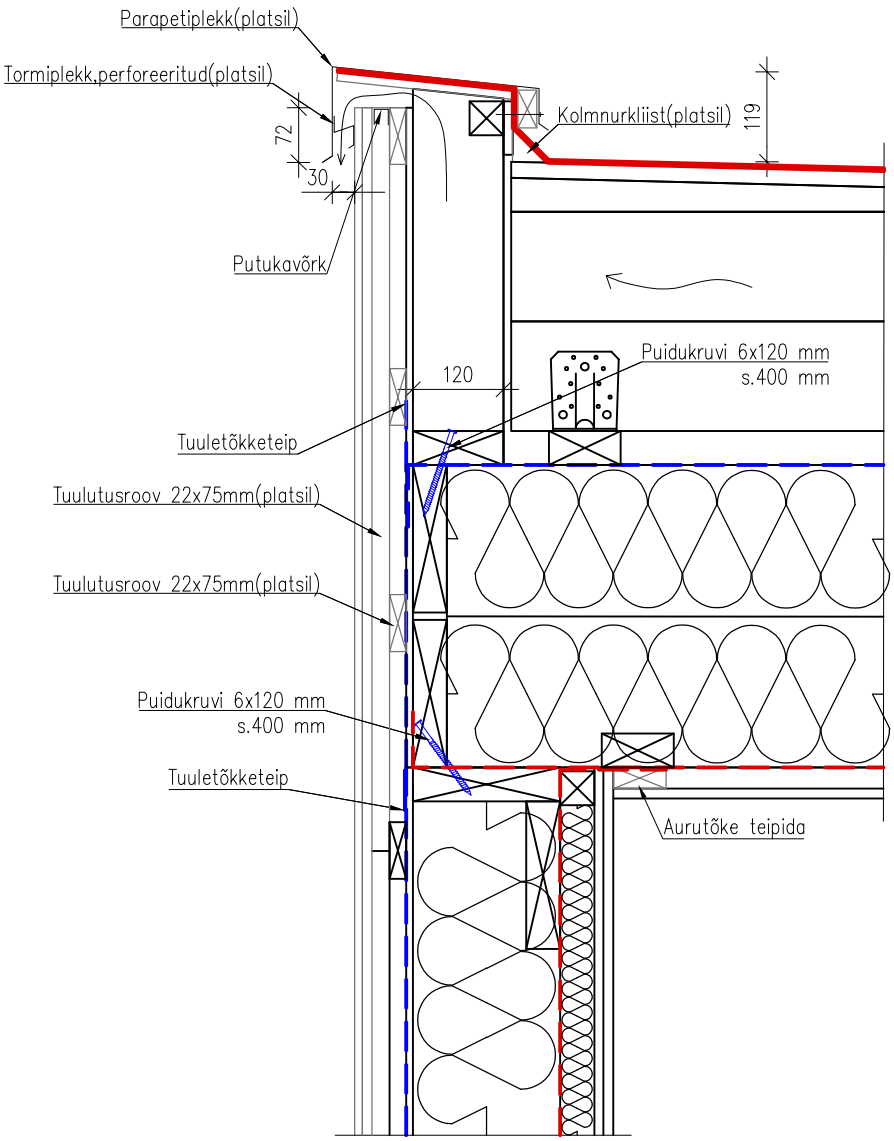

Muudatus	Arv	Muudatuse kirjeldus	Nimi	Kuupäev

Tellija: Eisterby Holding OÜ	Projekti staadium: Kooskõlastusjoonised
Objekt: Üksikelamu Tammekuru 6 Tartu linn Tartu maakond	Joonise nimetus: Katusesõlm Mõõtkava: 1:10

IB KULGUR	Projekteeris: J. Solna Kontrollis: M. Ainsoo	Töö nr: 0323	Eriala: K	Joonise number: 14	Muudatus:
Inseneribüroo Kulgur OÜ 14430916 MTR: EEP004037 Tel: 55631314 Kesk 43 Põlva 63308 Põlvamaa		Kuupäev: 24.05.2023	Fail:		Form: A4

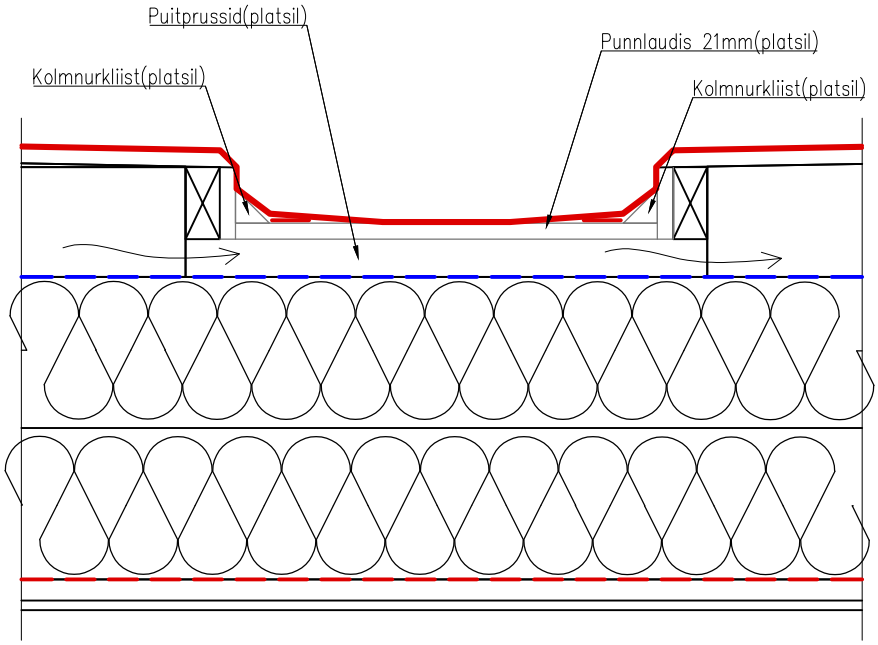

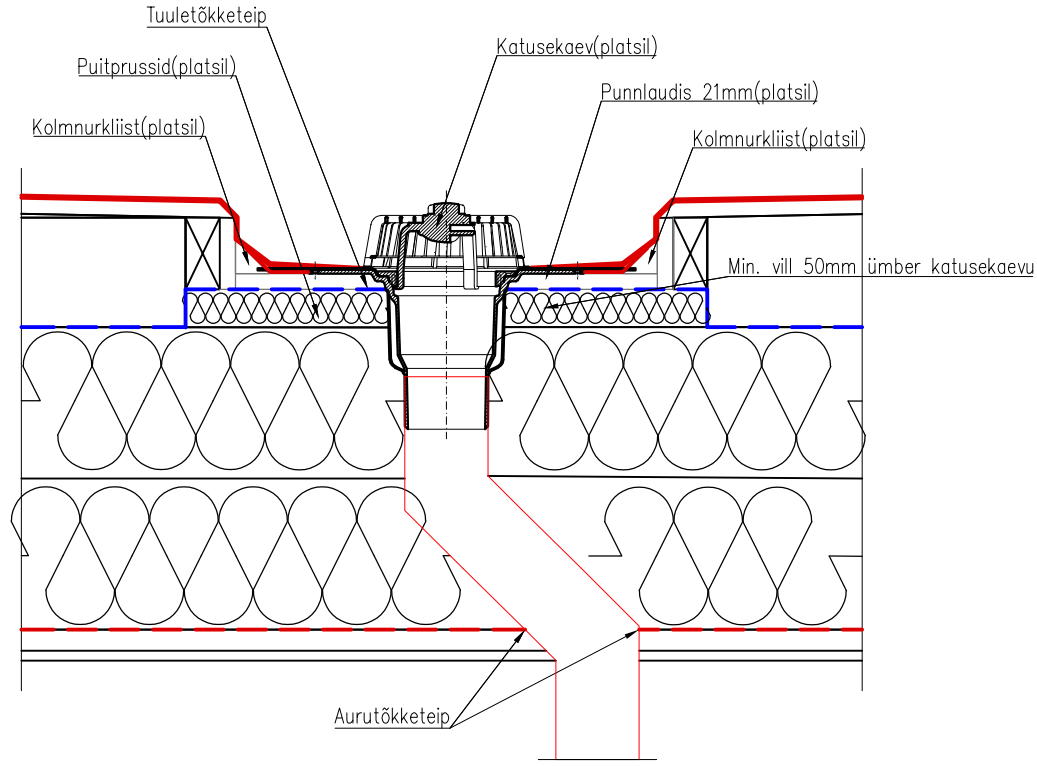

Muudatus	Arv	Muudatuse kirjeldus	Nimi	Kuupäev

Tellija: Eisterby Holding OÜ	Projekti staadium: Kooskõlastusjoonised
Objekt: Üksikelamu Tammekuru 6 Tartu linn Tartu maakond	Joonise nimetus: Katusekaevusõlm Mõõtkava: 1:10

IB KULGUR	Projekteeris: J. Solna Kontrollis: M. Ainsoo	Töö nr: 0323	Eriala: K	Joonise number: 15	Muudatus:
Inseneribüroo Kulgur OÜ 14430916 MTR: EEP004037 Tel: 55631314 Kesk 43 Põlva 63308 Põlvamaa		Kuupäev: 24.05.2023	Fail:		Form: A4

Krohvitud

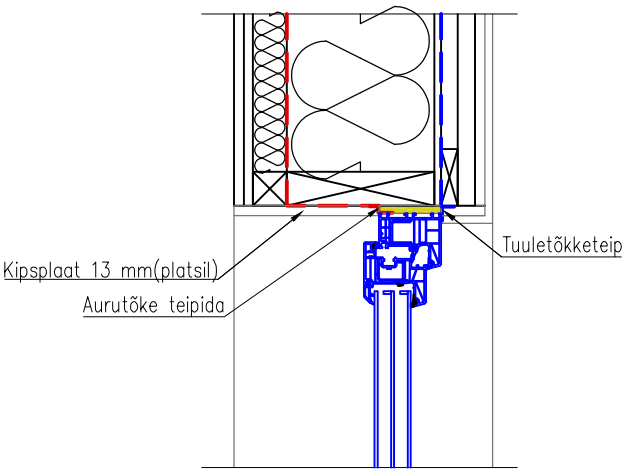

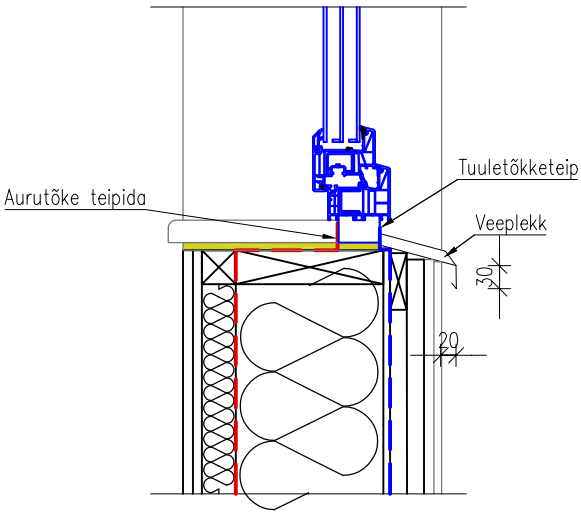

Laudisega

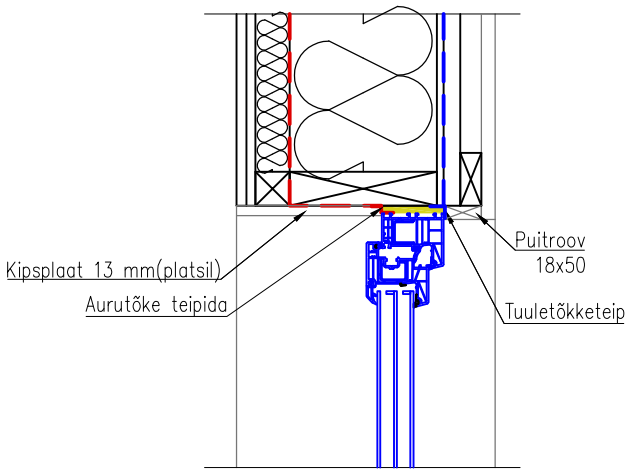

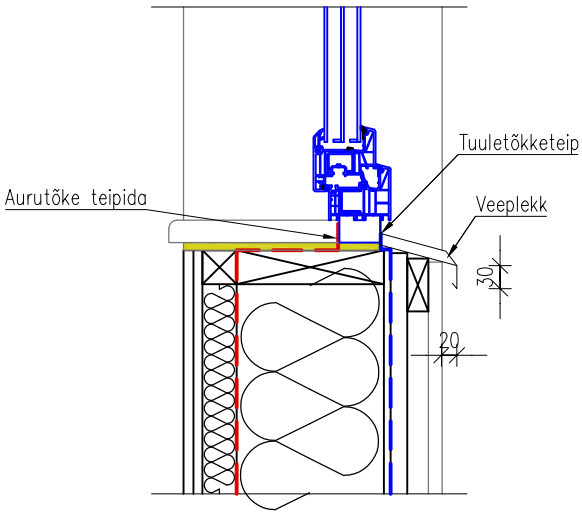

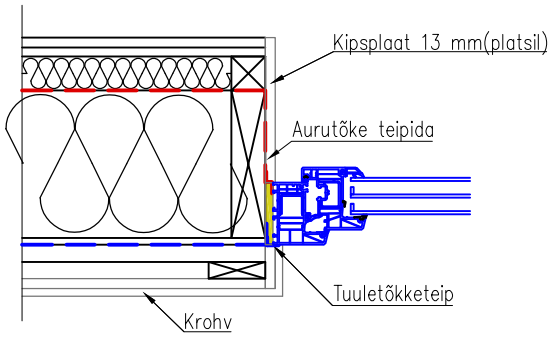

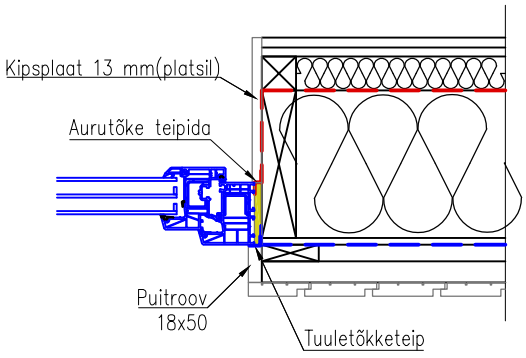

Muudatus	Arv	Muudatuse kirjeldus	Nimi	Kuupäev

Tellija: Eisterby Holding OÜ		Projekti staadium: Kooskõlastusjoonised			
Objekt: Üksikelamu Tammekuru 6 Tartu linn Tartu maakond		Joonise nimetus: Aknasõlm			Mõõtkava: 1:10
IB KULGUR	Projekteeris: J. Solna Kontrollis: M. Ainsoo	Töö nr: 0323	Eriala: K	Joonise number: 16	Muudatus:
Inseneribüroo Kulgur OÜ 14430916 MTR: EEP004037 Tel: 55631314 Kesk 43 Põlva 63308 Põlvamaa		Kuupäev: 24.05.2023	Fail:		Form: A4

Akna kohal ülemineku sõlm

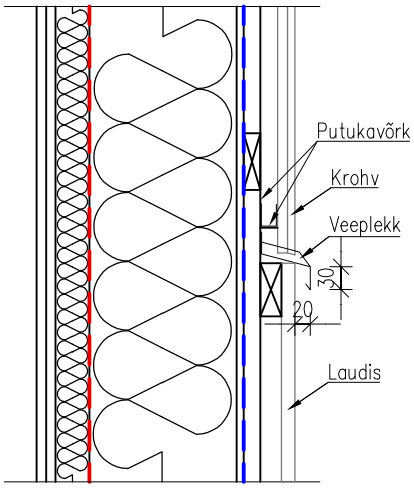

Akna all ülemineku sõlm

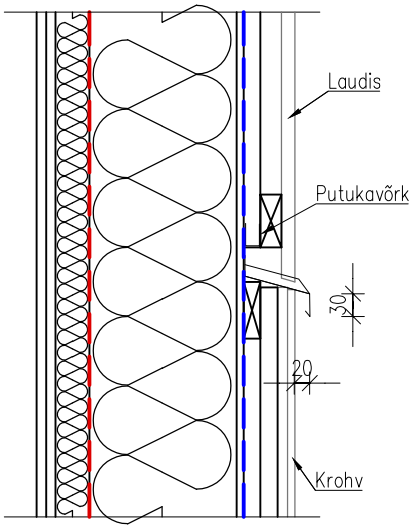

Hor. sõlm

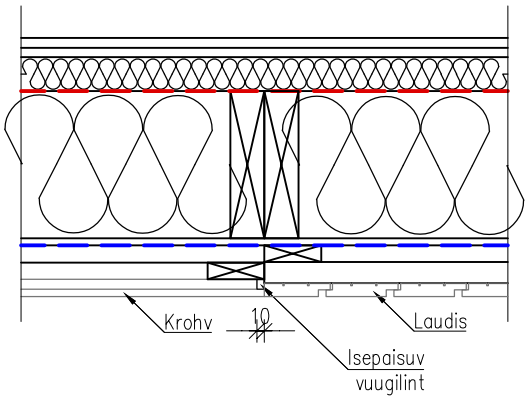

Muudatus	Arv	Muudatuse kirjeldus	Nimi	Kuupäev

Tellija: Eisterby Holding OÜ			Projekti staadium: Kooskõlastusjoonised		
Objekt: Üksikelamu Tammekuru 6 Tartu linn Tartu maakond			Joonise nimetus: Krohvi ja puitlaudise üleminekud		Mõõtkava: 1:10
IB KULGUR	Projekteeris: J. Solna Kontrollis: M. Ainsoo	Töö nr: 0323	Eriala: K	Joonise number: 17	Muudatus:
Inseneribüroo Kulgur OÜ 14430916 MTR: EEP004037 Tel: 55631314 Kesk 43 Põlva 63308 Põlvamaa		Kuupäev: 24.05.2023	Fail:		Form: A4