


1 : 50

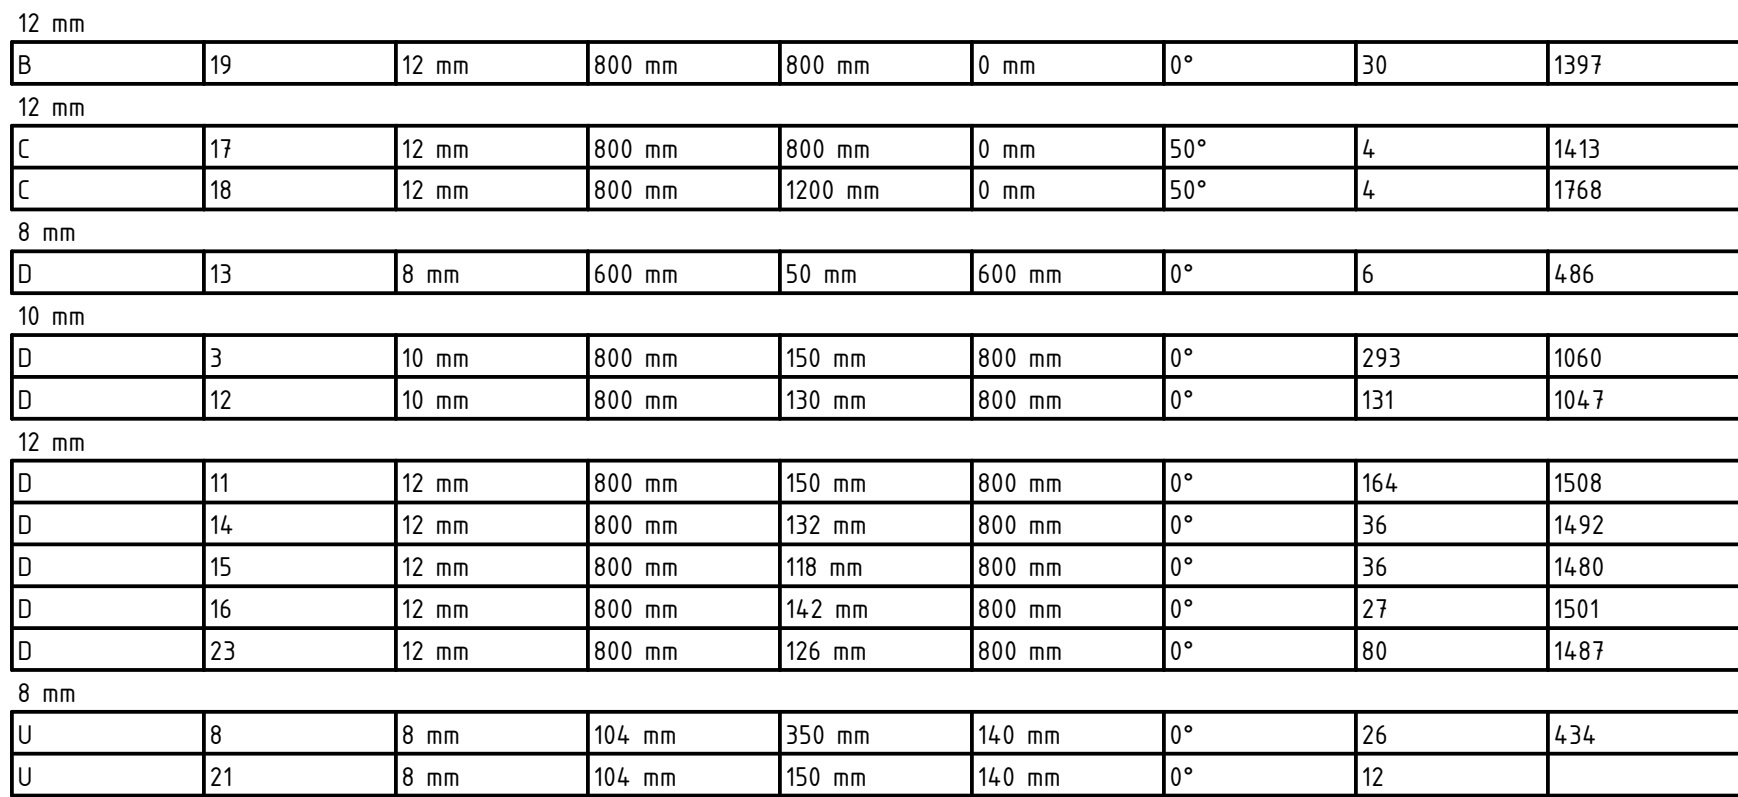

- | | | | |
|--|---|---|----------------|
| v01 | Valmis ehitamiseks | A. Helm | 22.12.2023 |
| Version | Muudatuse kirjeldus | Projekteeris | Kuupäev |
|  ARRO & AGASILD
INSENERIBÜROO | Arro & Agasild Inseneribüroo OÜ
MTR reg. nr: EEP002722
Kärjaveja 10
1005 Tallinn
tel. +372 668 5950 | Joonise nimi
1K monoliitse vahe- ja katustlae
armeerimisplaan | Staadium
TP |
| | Projekteerija | Projekti nime | |
| | Insener | Karu eramu | |
| | Kontrollis | Muratski küla, Saaremaa vald, Saare maakond | |
| Tallaja | T. Leinbock | Projekti nr | Version |
| Ambient Design OÜ | | 2315 | 22.12.2023 |
| | | Joonise nr | 22.12.2023 |
| | | EK-5-301 | v01 |