


Architectural floor plan of a building with various rooms and annotations. The plan includes rooms such as 1-4 KÖÖK (12.7 m²), 1-5 ABIRIUM (7.0 m²), 1-6 PANIPAİK (16.4 m²), 1-7 TOLLEK (4.5 m²), 1-8 DUŠIRIUM (10.0 m²), 1-9 LELIURIUM (3.6 m²), 1-2 ELUTIURA (48.7 m²), 1-3 WC (4.5 m²), and 1-4 KÖÖK (12.7 m²). It also shows terraces (TERRASS) and a staircase. Annotations in red text point to specific areas, indicating changes or construction details. The plan is divided into four main sections labeled 1, 2, 3, and 4. Dimensions are provided for various parts of the building.

	Arhitekt I. Pungar	HAABERSTI LINNAOSA, TALLINN, HARJUMAA	Töö nr.04-1120
	Projekti juht	ÜKSIKELAMU EHTUSPROJEKTI MUUDATUSPROJEKT	MP
	Tehnik	ESIMESE KORRUSE PLAA	1:100
			06.11.2020
		MP-1	

TEINE KORRUS

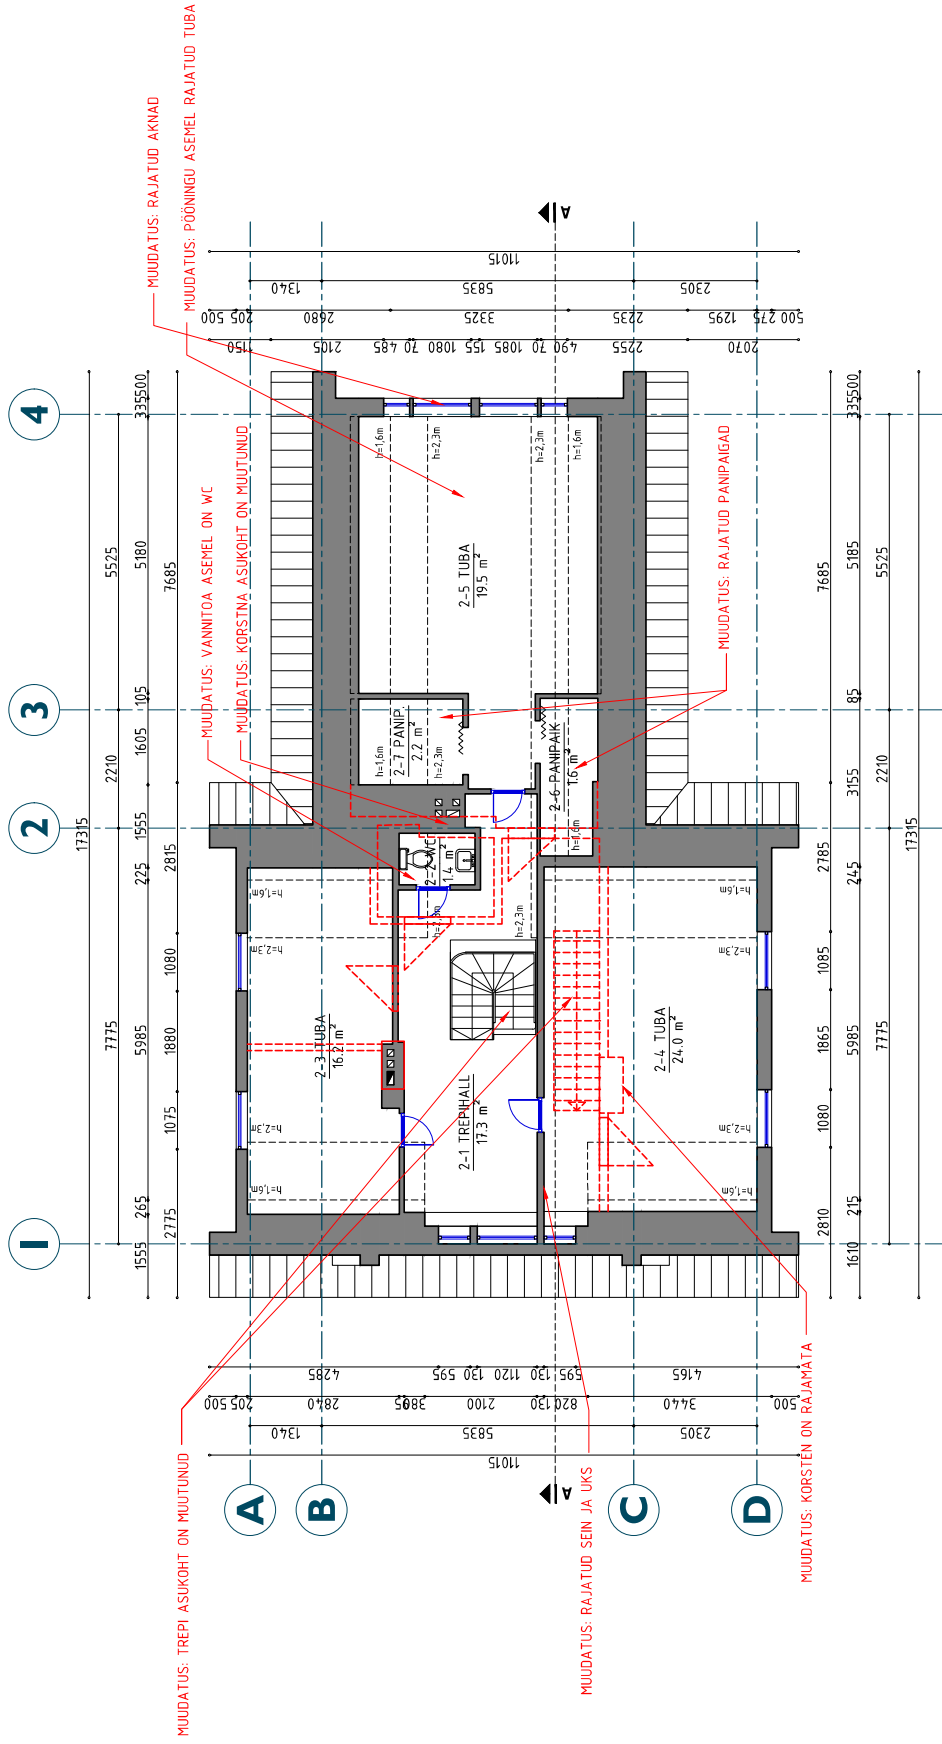

----- 1992. AASTA PROJEKTIS PROJEKTEERITUD SEINAD, UKSED, AKNAID, MILLE PARAMEETRID ON MUUTUNUD



Arhitekt I. Pungar

Projekti juht

Tehnik

HAABERSTI LINNAOSA, TALLINN,

HARJUMAA

ÜKSIKELAMU EHTUSPROJEKT

MUUDATUSPROJEKT

TEISE KORRUSE PLAAN

Töö nr.04-1120


MP

1:100

06.11.2020

MP-2

LÕIGE A-A

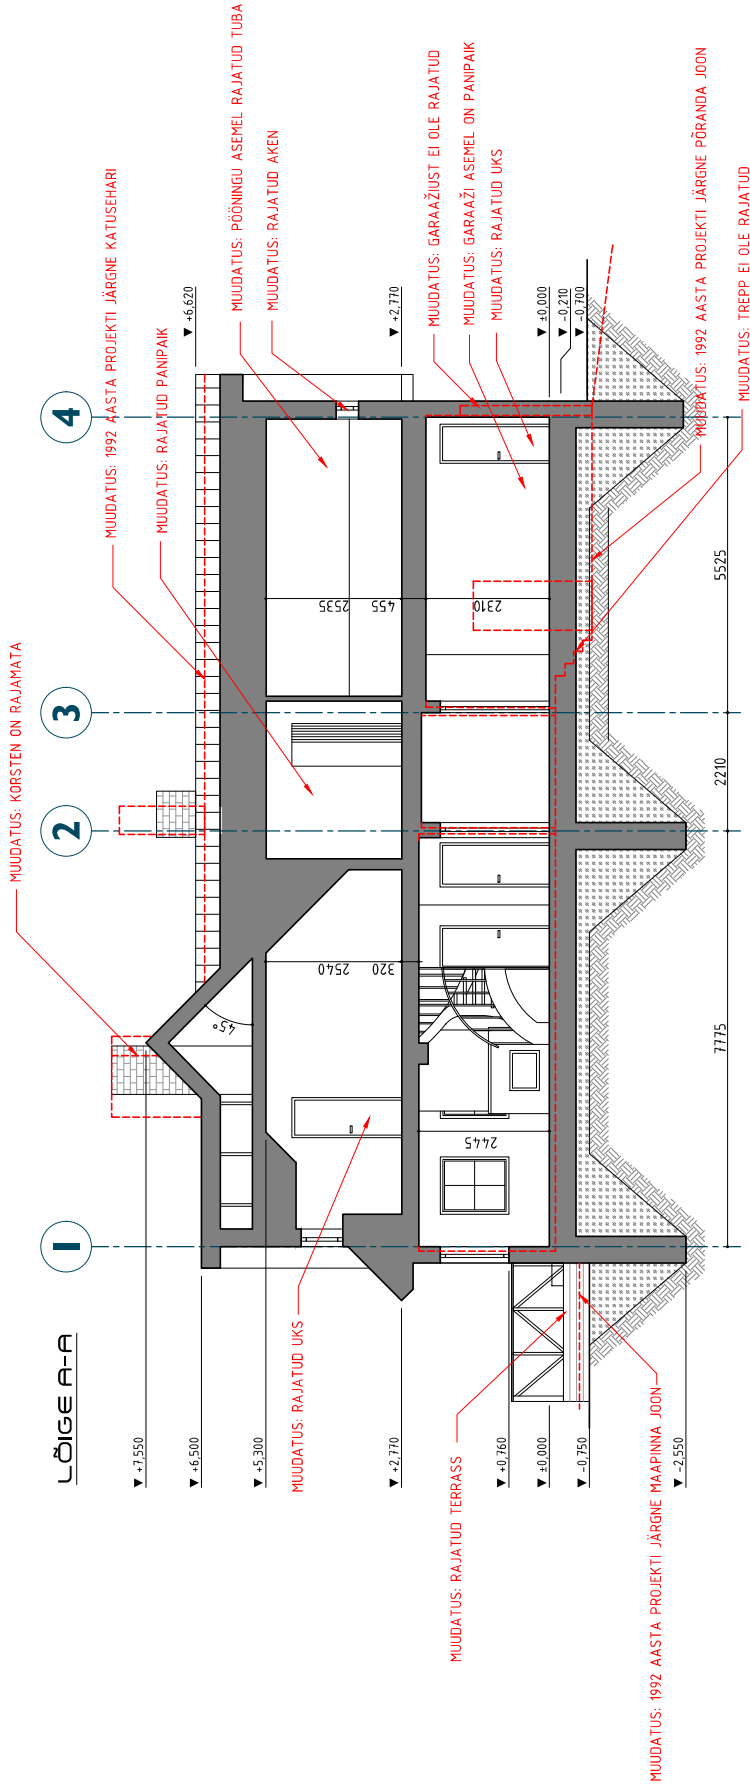

----- 1992 AASTA PROJEKTIS PROJEKTEERITUD SEINAD, UKSED MILE PARAMEETRID ON MUUTUNUD



Arhitekt I. Pungar
Projekti juht
Tehnik


HAABERSTI LINNAOSA, TALLINN,
HARJUMAA
ÜKSIKELAMU EHTUSPROJEKTI
MUUDATUSPROJEKT
LÕIGE A-A
Töö nr.04-1120
MP
1:100
06.11.2020
MP-3

MUUDATUS: KÕRISTNA ASUKOHT ON MUUTUNUD
 MUUDATUS: 1992 AASTA JÄRGNE KATUSEHARI



— MUUDATIS: KURSTEN ON RAJAMATA

— MUUDATIS: PAIGALDATUD KÄIGUTEE

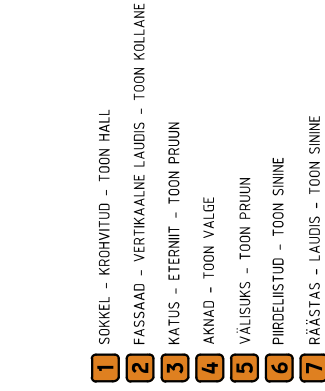

· MUUDATUS: KORSTEN ON RAJAMATA



— MUUDATUS: KORSTEN ON RAJAMATA



-

Tehnik

ÜKSIKELAMU EHITUSPROJEKTI
MUUDATUSPROJEKT
VAADE KIRDEST, LOODEST

, HAABERSTI LINNAOSA, TALLINN,
HARJUMAAL

MP
1:100

06.11.2020
MP-4

Töö nr.04-1120