


VAADE C

1 : 100




VAADE D

1 : 100

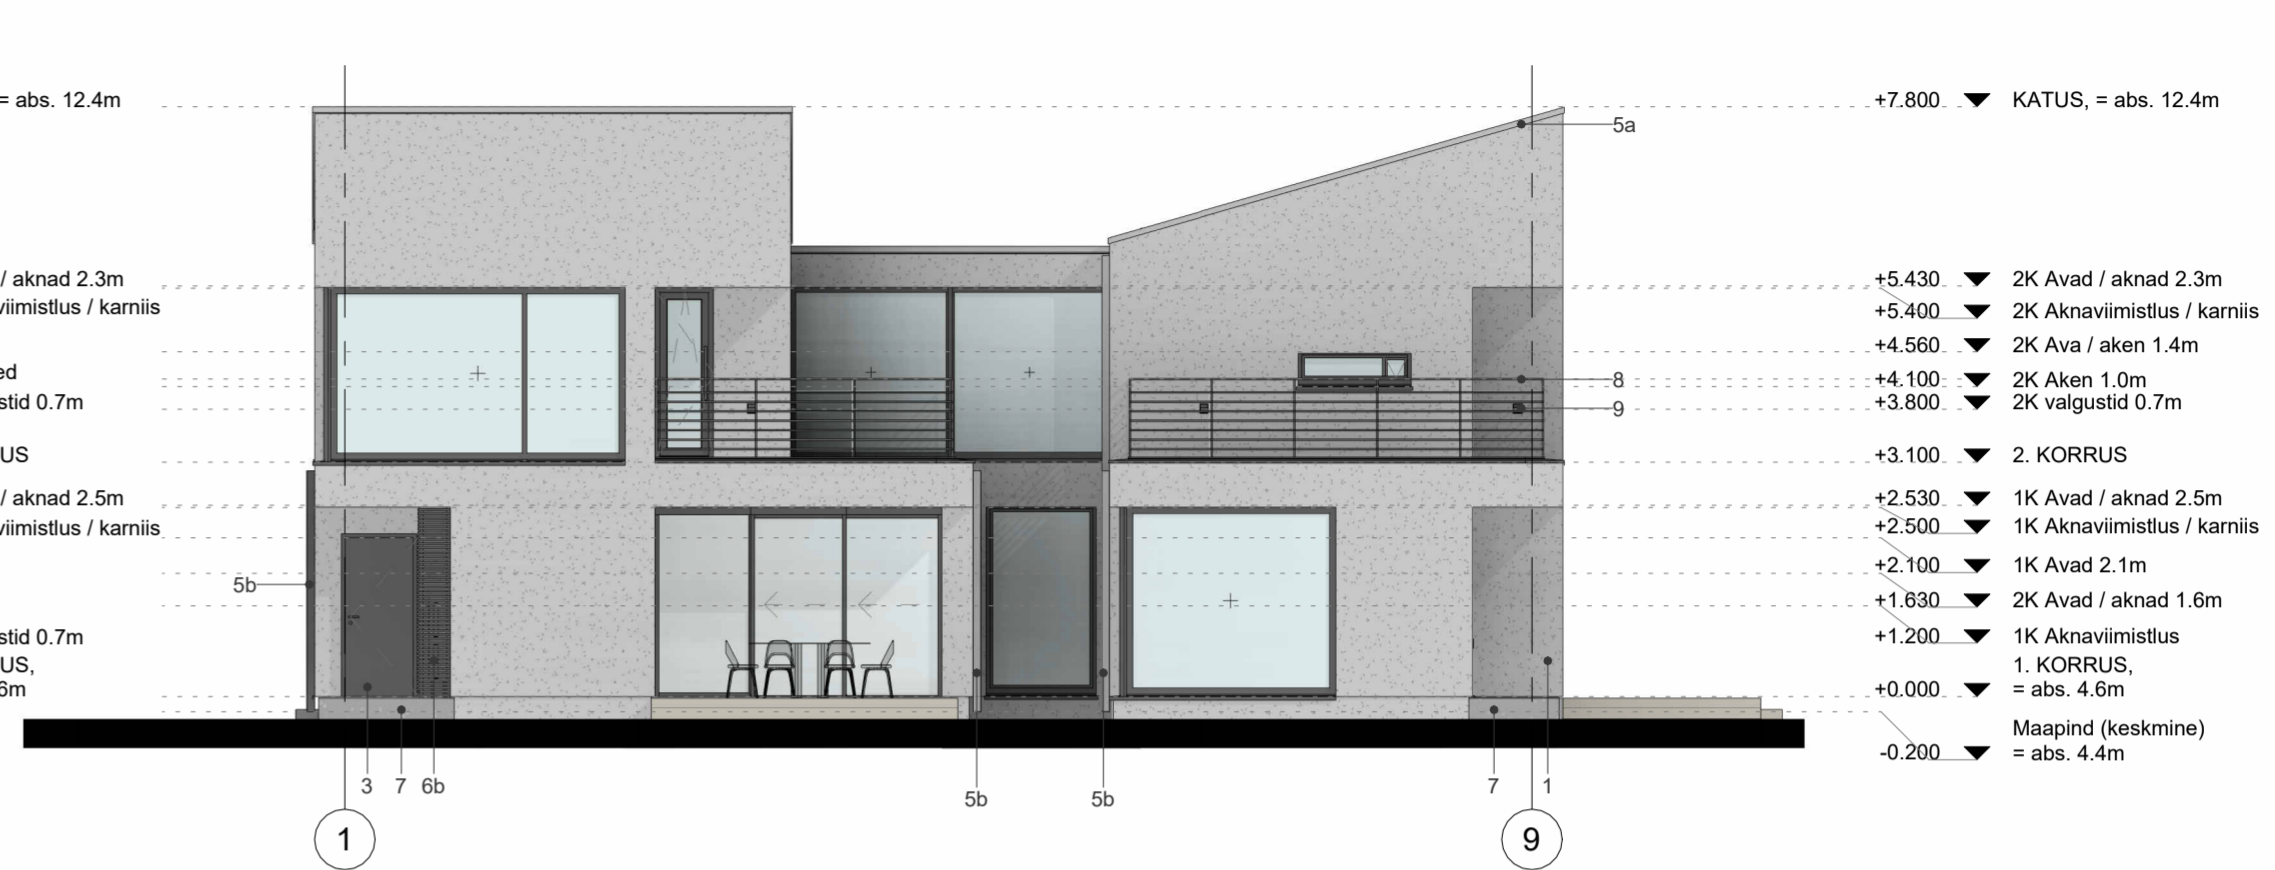


VAADE A

1 : 100

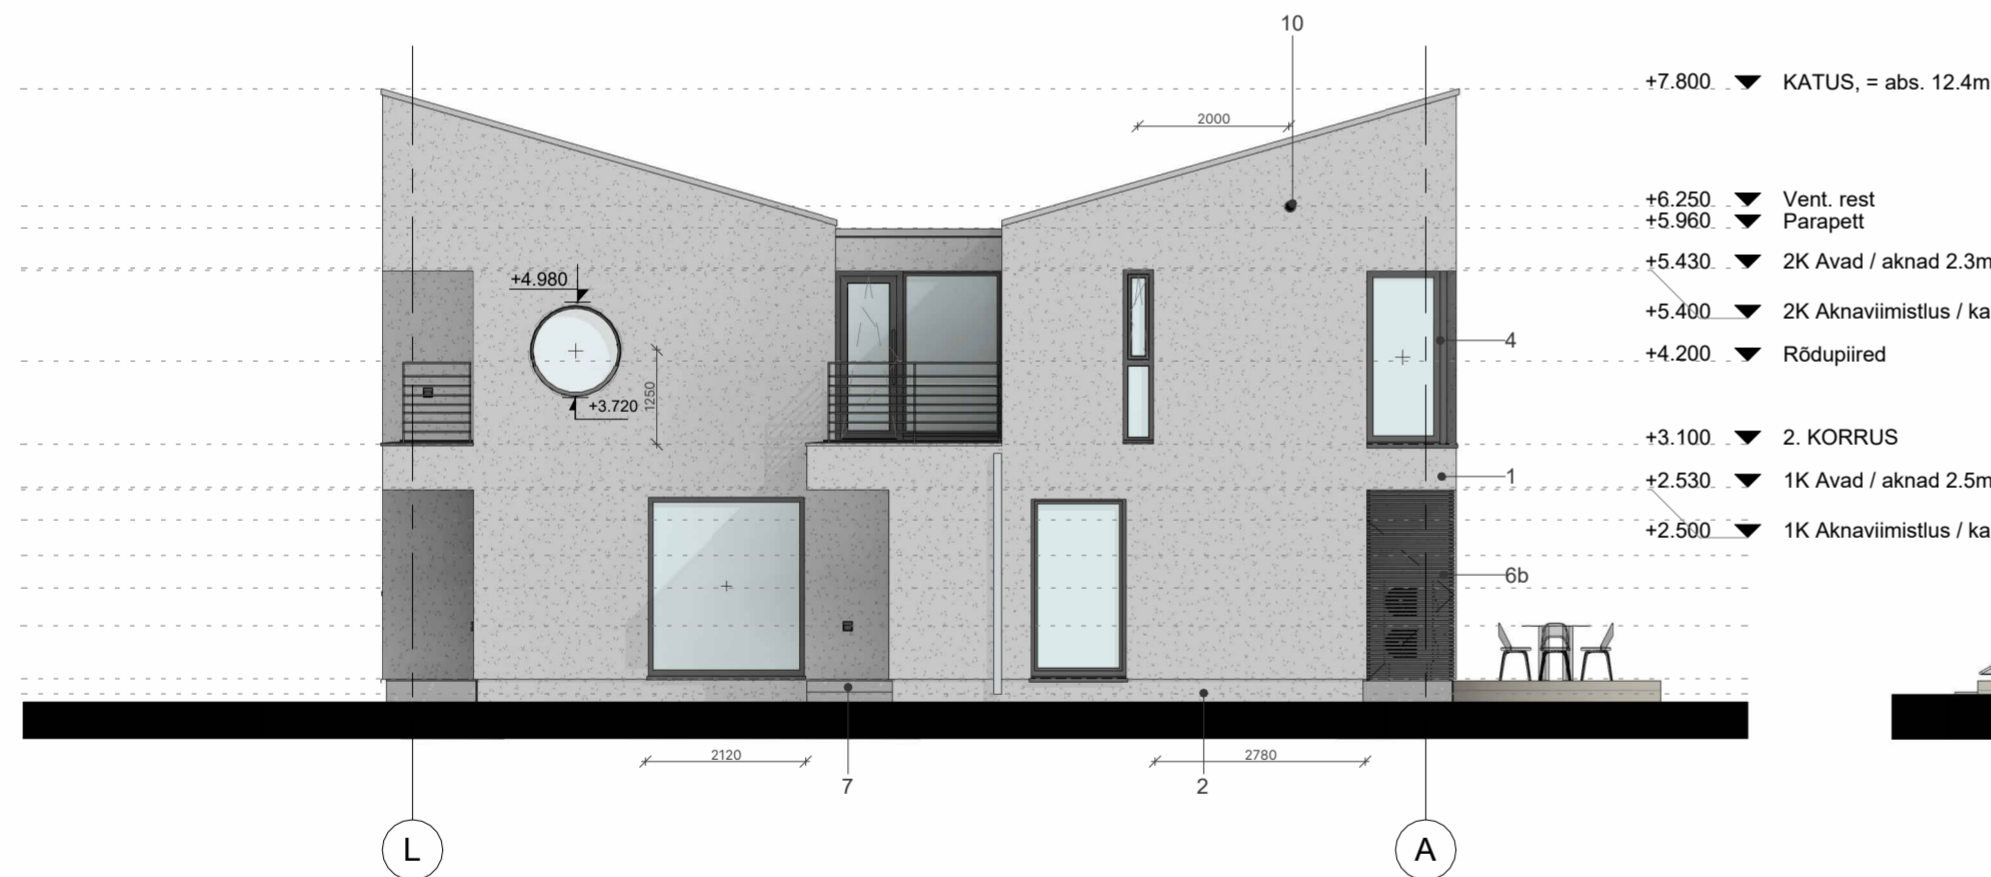

VAADE B

1 : 100

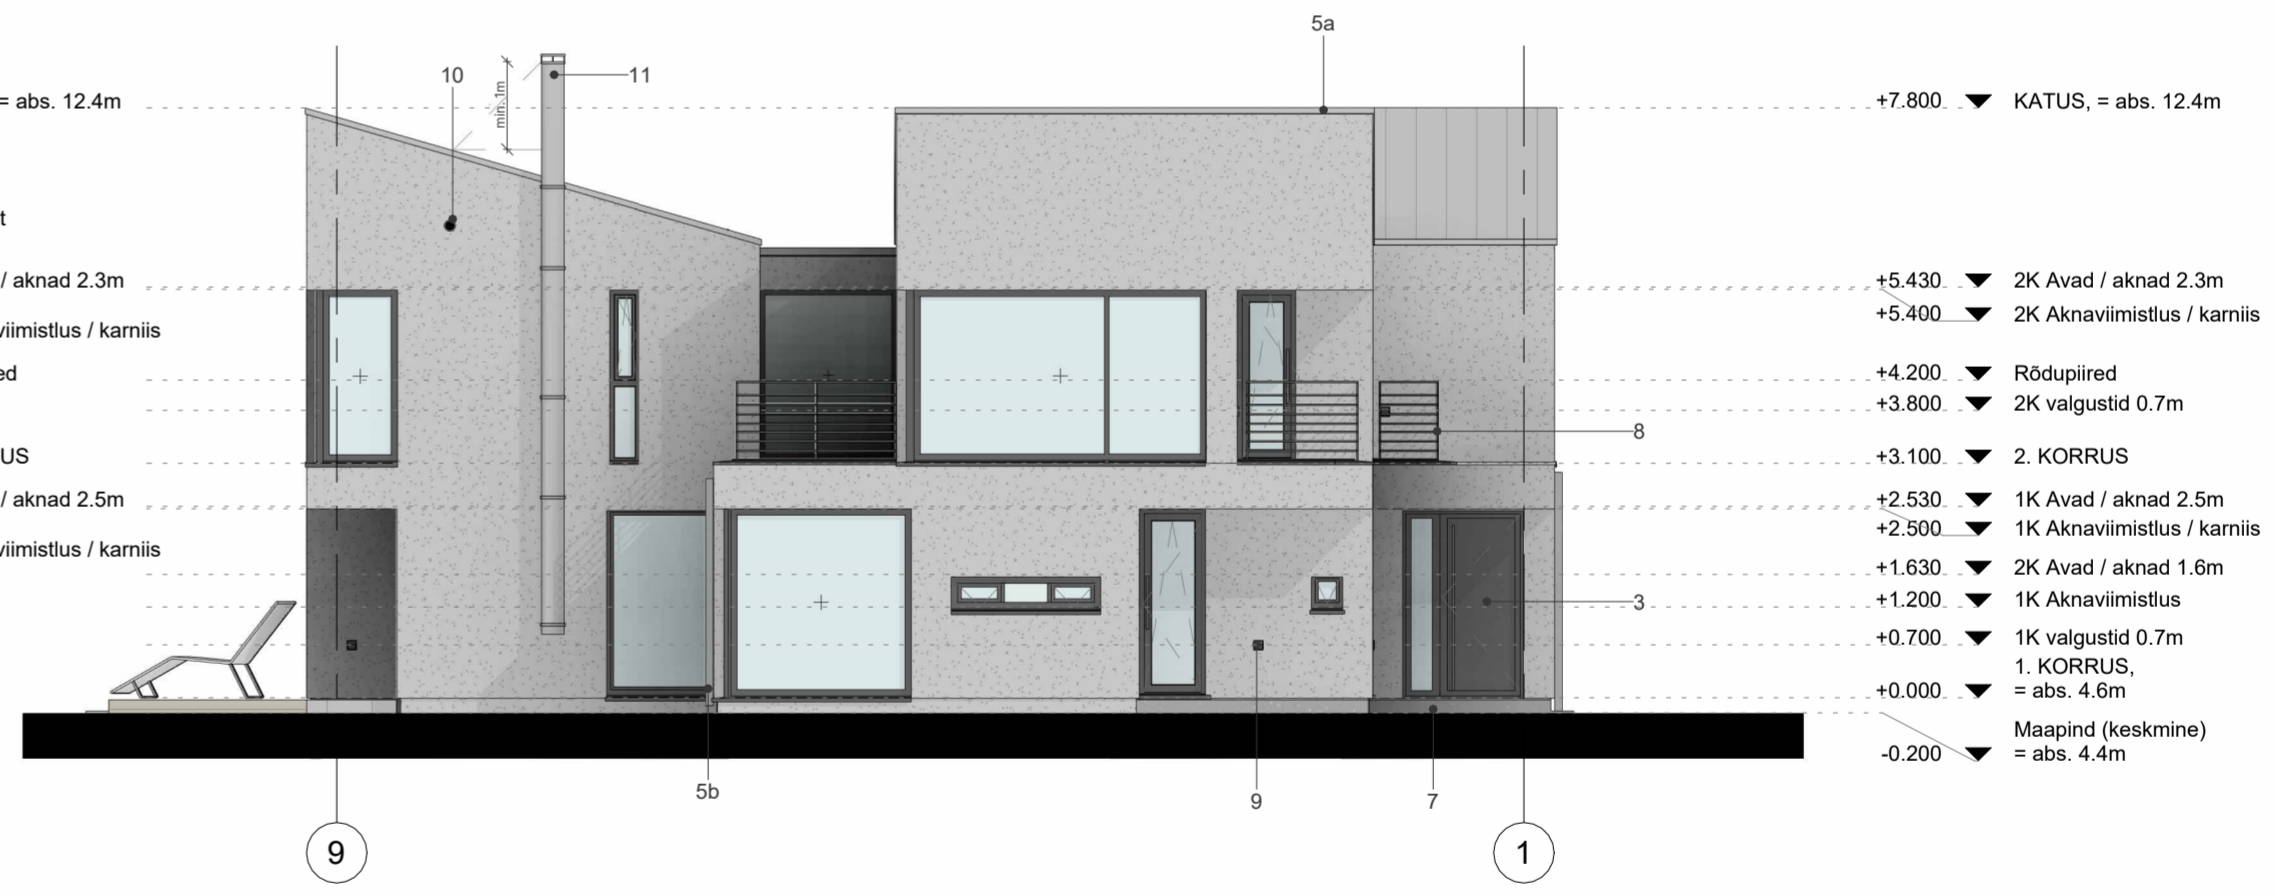

VIIMISTLUS JA MATERJALID:

- VÄLISSEINTE (VSI): materjal - fassaadikrohv; toon - õrnhall (Tikkurila Q843);
- SOKKEL (VSS1): materjal - fassaadikrohv; toon - õrnhall (Tikkurila Q843);
- VÄLISUKS; 4. AKNAD s.h. AKNAPLEKK: raami toon väljas - tumehall (RAL7016 / RR23), raami toon seest - vastavalt sisekujundusprojektile, raami materjal PVC, puitaluiniium, ukse puhul metall; klaasi toon - kirkas; Akna- ja uksepaleed on soojustusega üle kattega 30mm, vooderdatud fassaadikrohviga; Aknaplekk sarnane katuseplekiga.
- 5a. KATUSEPLEKK: materjal - plekk; toon - helehall (RAL9006 / RR21);
- 5b. SADEMEVEETORU/RENN: materjal - plekk; toon - helehall (RAL9006 / RR21);
- 6a. TERRASS: materjal - terrassilaudis, peitsitud, toon - naturaalne (Tikkurila 5046);
- 6b. PUITPIIRDED JA VL1.3 VOODERDUS (PUITRIBI): materjal - puitpruss 35x45mm, peitsitud, toon - tumehall (Tikkurila 5054);
- BETONPLATS/TREPP: materjal - puhas pealisplind või keraamiline plaat, ilmastikukindel, toon - hall;
- RÕDUPIIRDED: materjal - RST;
- VÄLISVALGUSTID: materjal - plastik või plekk tehases PUR värvitud; toon - RST või tumehall;
- VENT. TORU VÄLISREST: materjal - plekk; toon - helehall (RAL9006 / RR21).
- KORSTEN: materjal - RST, toonita, läikiv;

MÄRKUSED:

- Joonis lugeda koos seletuskirjaga;
- Enne värvimist teha ühel ruutmeetril proovipind ja kooskõlastada tellijaga või arhitektiga;
- Materjalide ja toonide asendamine teiste toodetega kooskõlastada tellijaga või arhitektiga;
- Nähtavale jääva mastiksi ja muude kinnitusedetailide toonid kooskõlastada tellijaga või arhitektiga;
- Käepidemed, vent. restid, valgustite mudelid, avatäited, vooderdus ja plaatimiskeem täpsustatakse järgmises projekteerimisetapis;
- Kõik mõõdud üle kontrollida enne tellimuste esitamist ja ehitustööde algust.

Objekti aadress:	Kapera küla, Haljala vald, Lääne-Virumaa	Projekti nimi:	ÜSIKELAMU PÜSTITAMINE	Staadium:	Eelprojekt
Tellijä:	Eraisik	Projekti koostaja:		Projekti number:	PR25MR
Arhitekt / Pildest. isik:		Joonise nimetus:		Projekti koostamise kuupäev:	01.09.2025
Kaasautor:				Joonise number:	AR-6-02
				Versioon:	V01

HOONE VAATED