


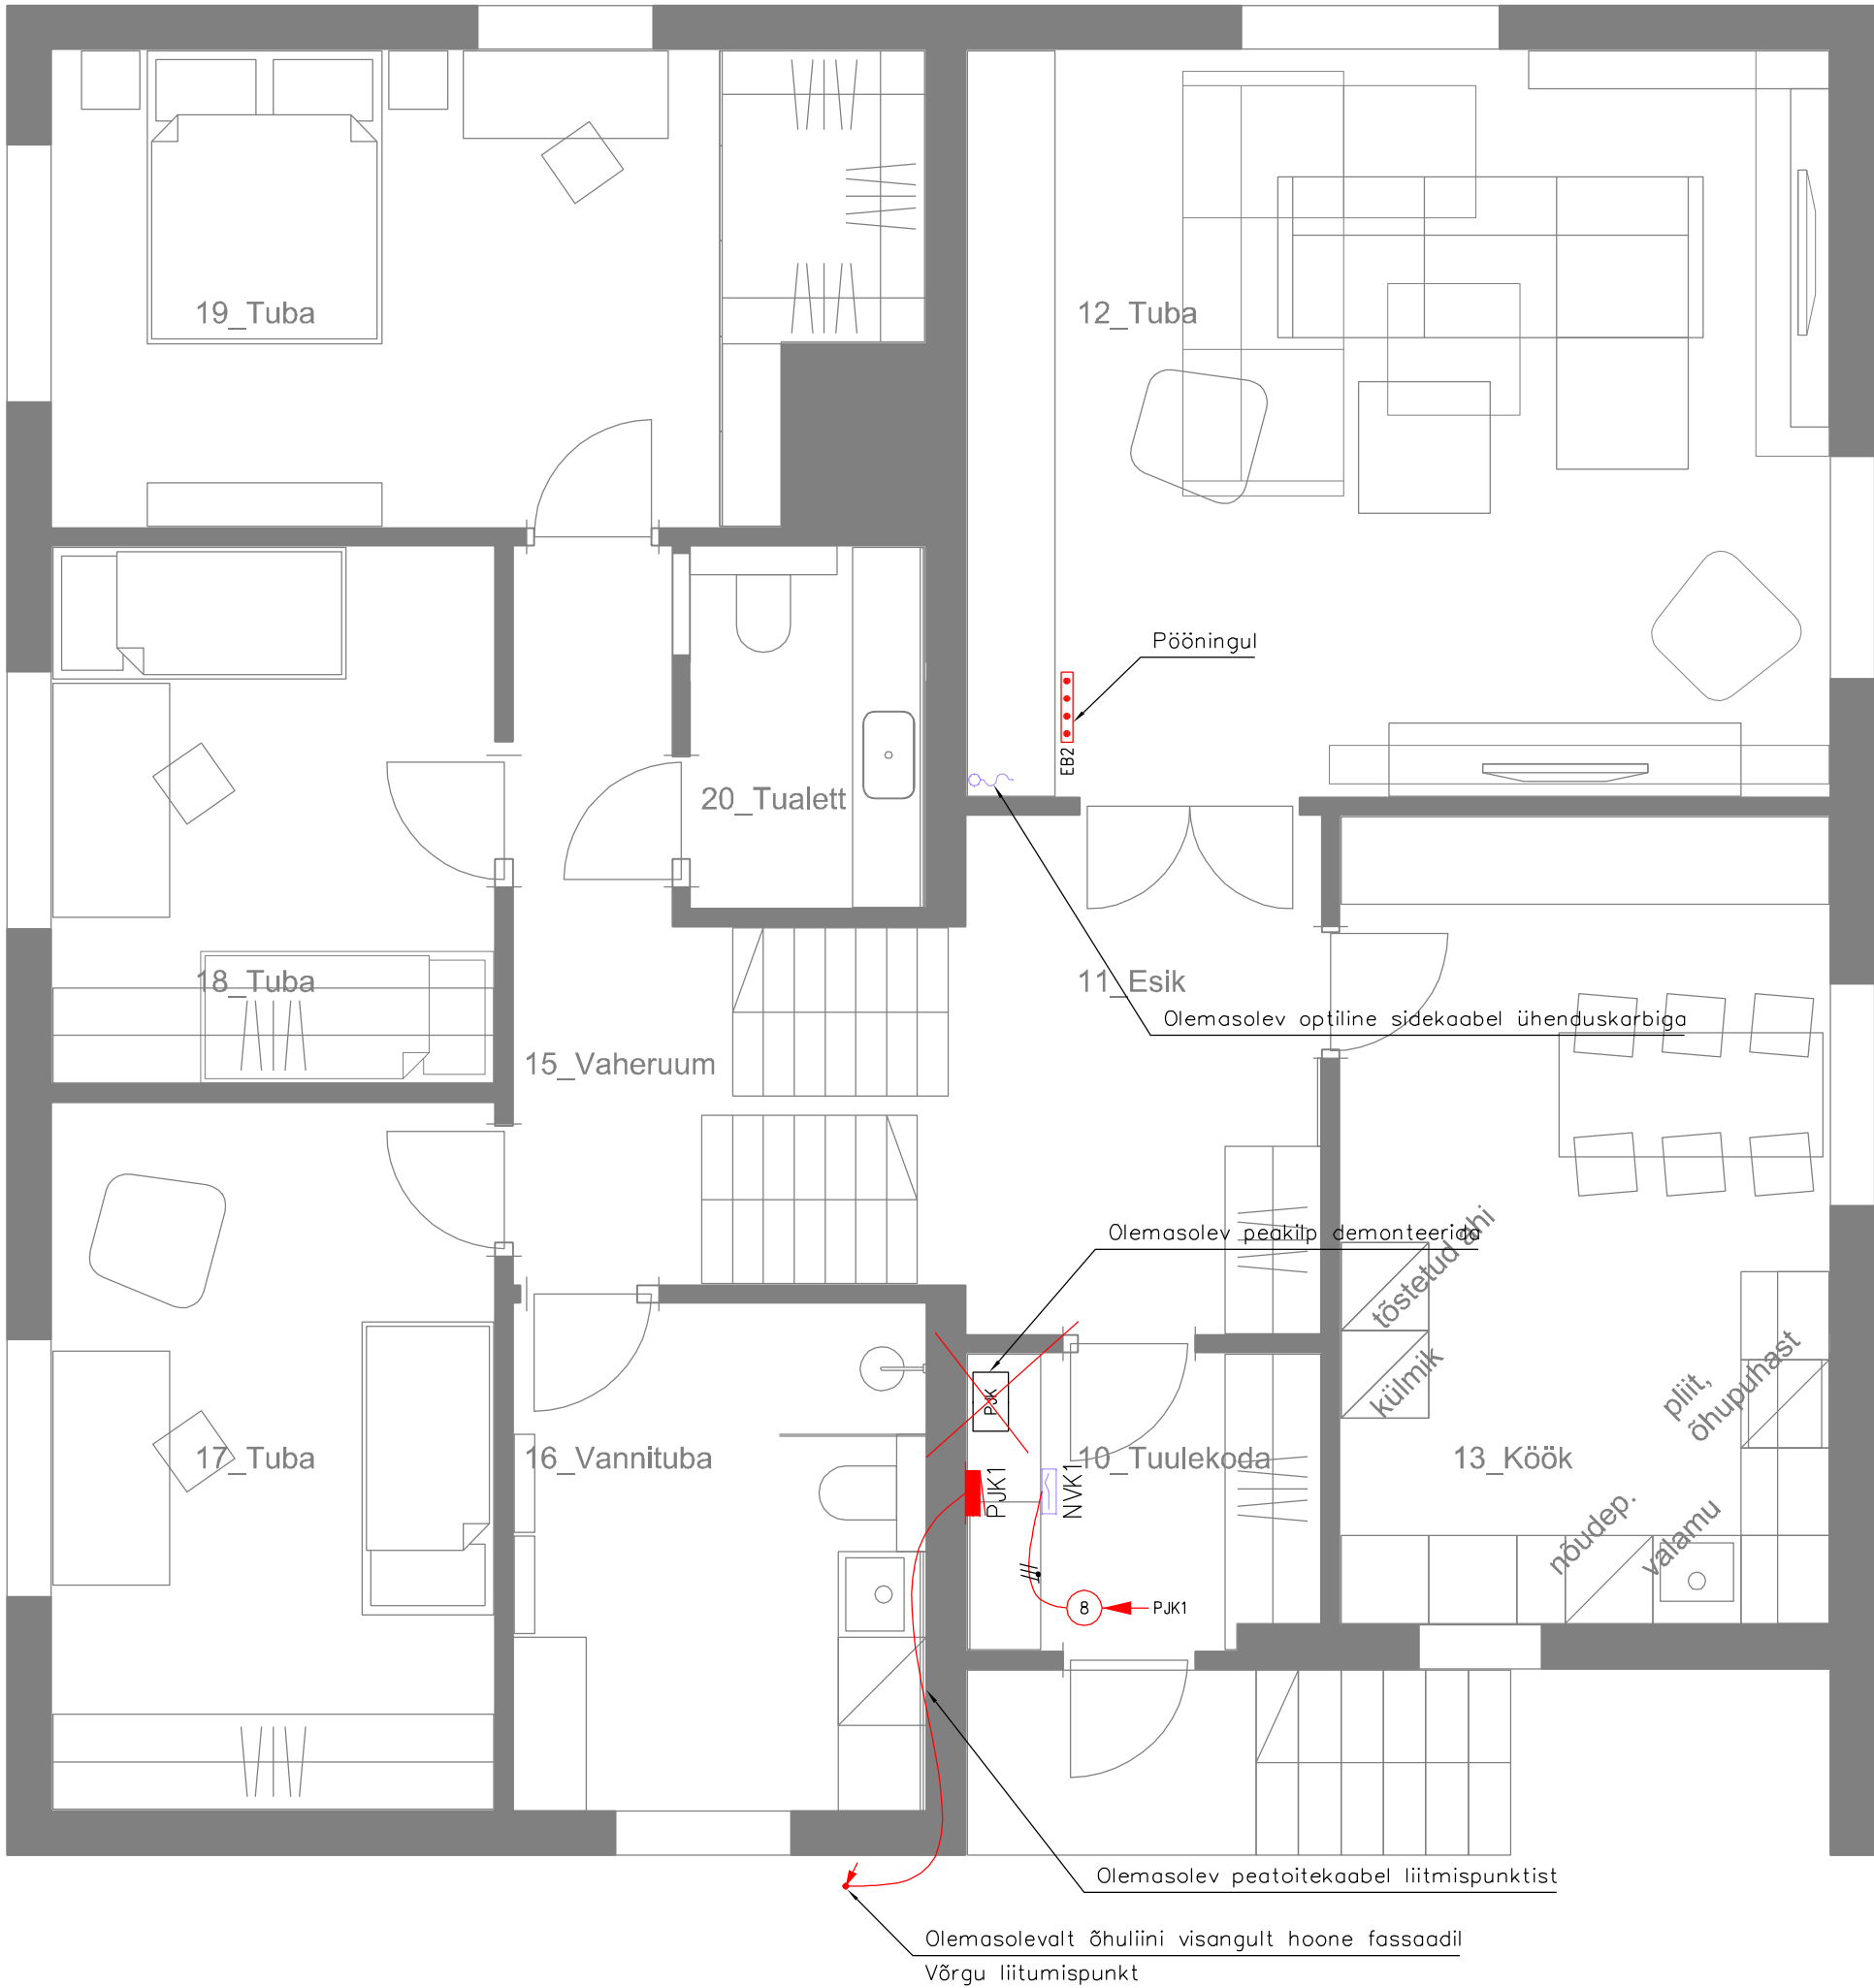

TINGMÄRGID:

- PJK1
- Maanduslatti
- Kaabli teekond ülevalt alla
- Turvalüliti, 1-poolusega
- Termostaat
- Termostaat
- Dimmerlüliti, süvispaigaldus, IP20
- Kaabli teekond alt üles
- Haru- või seadmetoos seinas, pindpaigaldus
- Pliit
- Juhtmevaru pliidile, seadmetoosiga, süvispaigaldus, IP20
- FR Pistikupesa külmikule, 1-ne, süvispaigaldus, PE-kont., IP20
- NP Pistikupesa nõudepesumasinale, 1-ne, süvispaigaldus, PE-kont., IP44
- PM Pistikupesa pesumasinale, 1-ne, süvispaigaldus, PE-kont., IP44
- Pistikupesa kubule, 1-ne, süvispaigaldus, PE-kont., IP20
- Pistikupesa, 1-ne, ahjule, IP20
- Turvapistikupesa, 2-ne, PE-kontaktiga, süvispaigaldus, IP44
- Pistikupesa, 1-ne, PE-kontaktiga, süvispaigaldus, IP20
- Pistikupesa, 2-ne, PE-kontaktiga, süvispaigaldus, IP20
- Pistikupesa, 4-ne, PE-kontaktiga, süvispaigaldus, IP20
- Pistikupesa, 1-ne, lisa komendaariga, süvispaigaldus, IP20
- Liikumisandur laes, 360 kraadi, pindpaigaldus, IP20
- Pistikupesa valgustile, IP20
- Lüliti, 3x1 poolusega, süvispaigaldus, IP20
- Laevalgusti PIR/RF anduriga, IP20
- Seina/peeglivalgusti lülitiga, IP20
- LED-prožektor PIR-anduriga, IP65
- Lüliti, 1-poolusega, süvispaigaldus, IP20
- Rühmalüliti, süvispaigaldus, IP20
- Veksellüliti, süvispaigaldus, IP20
- Veksellüliti + veksellüliti, süvispaigaldus, IP20
- Ristlüliti, süvispaigaldus, IP20
- LED tpoiteplokki 230VSC/24VDC, IP20
- Kaablivaru laevalgustile, 230V, IP20
- Kaablivaru seinavalgustile, 230V, IP20
- Allvalgusti pindpaigaldus, 230V, IP20
- Allvalgusti süvispaigaldus, 230V, IP20/IP44
- Kaablivaru seinast, süvispaigaldus
- Nõrkvoolukeskus NVK1
- Andmesidepesa 2x RJ-45, süvispaigaldus
- Sidekaabel seadmekarbiga

MÄRKUSED:

- Tööde teostamisel täita standardiseeria EVS-HD (EN, IEC) 60364/384 nõudeid
- Kaabli väljaviigud seintest täpsustada enne töövõttu tellijaga
- Kõikide elektriseadmete paigaldusel arvestada sisekujundusprojekti joonistega ja/või kooskõlastada tellijaga enne paigaldust
- Kaabeldus teostada süvistatuna seintes ja lagedes, ripplagedel ja keldri tehnooruumides pinnapealselt
- Kaabeldus teostada kaitsekõrgis ja -torus või kasutada kõrikaablit Profit või selle analoogi.
- Läbiviigud seintest torustada ning tihendada vastavalt normidele.
- Pistikupesad kaitseastmega IP20 paigaldada kõrgusele 200mm, kui joonisel või tingmärkides ei ole näidatud teisiti.
- Lüliti paigalduskõrgus üldjuhul 1000mm, kui joonisel või tingmärkides ei ole näidatud teisiti
- Andmesidepesad paigaldada ühise raami sisse koos pistikupesadega
- Pingealandustrafode võimsused LED valgustitele valida vastavalt valgusti võimsusele
- Kõik mõõdud on põrandast tsentrini
- Lüliti ja pistikupesade keskpunkti soovituslik asukoht konstruktiivse ava servast 200 mm ja ruumi sisenurgast 300 mm, kui pole muid märkusi
- Kilbi maanduslatti PE ühendada veemõõdikud, met. duššitrapp, põrandaarmatuur ja teised metallkonstruktsioonid
- Kõik seadmed paigaldada ja ühendada vastavalt tootja juhendile.
- Kõik elektriseadmed valida vastavalt ruumi IP astmele.
- Pistikupesad ja lüliti, mis paiknevad vaheseintes teineteise taga, tuleb paigaldada nühkega min.150 mm
- Harutoosid paigaldada ripplae taha
- Avade tegemisel küttega põrandasse veenduda küttekaabli asukohas!
- Vent. agregaadid juhtimisseadme asukoht ja kaabli teekond täpsustada tellijaga.

|               |                                                              |          |       |         |  |
|---------------|--------------------------------------------------------------|----------|-------|---------|--|
|               |                                                              |          |       |         |  |
| Viide         | Kogus                                                        | Muudatus | Init. | Kuupäev |  |
| Töö nimetus:  | Üksikelaamu rekonstrueerimine                                |          |       |         |  |
| Aadress:      | [redacted] [redacted] alev<br>Akija vald, Harju maakond      |          |       |         |  |
| Tellijä:      | [redacted]                                                   |          |       |         |  |
| Joonestaj:    | Joonise nimetus:                                             |          |       |         |  |
| Projekteeris: | Tugevvool, Elektrivarustus ja maandus<br>1.korruse põhiplaan |          |       |         |  |
| Kinnitas:     | Projekti tüüp: EL                                            |          |       |         |  |
| Kontakt:      | Mõõtkava: 1:50                                               |          |       |         |  |
|               | Joonise nr: 2608151                                          |          |       |         |  |
|               | Stadium: PP                                                  |          |       |         |  |
|               | Joonise kuupäev: 13.08.2026                                  |          |       |         |  |
|               | Versioon: EL-5-101.01                                        |          |       |         |  |
|               | Leht: v01                                                    |          |       |         |  |