


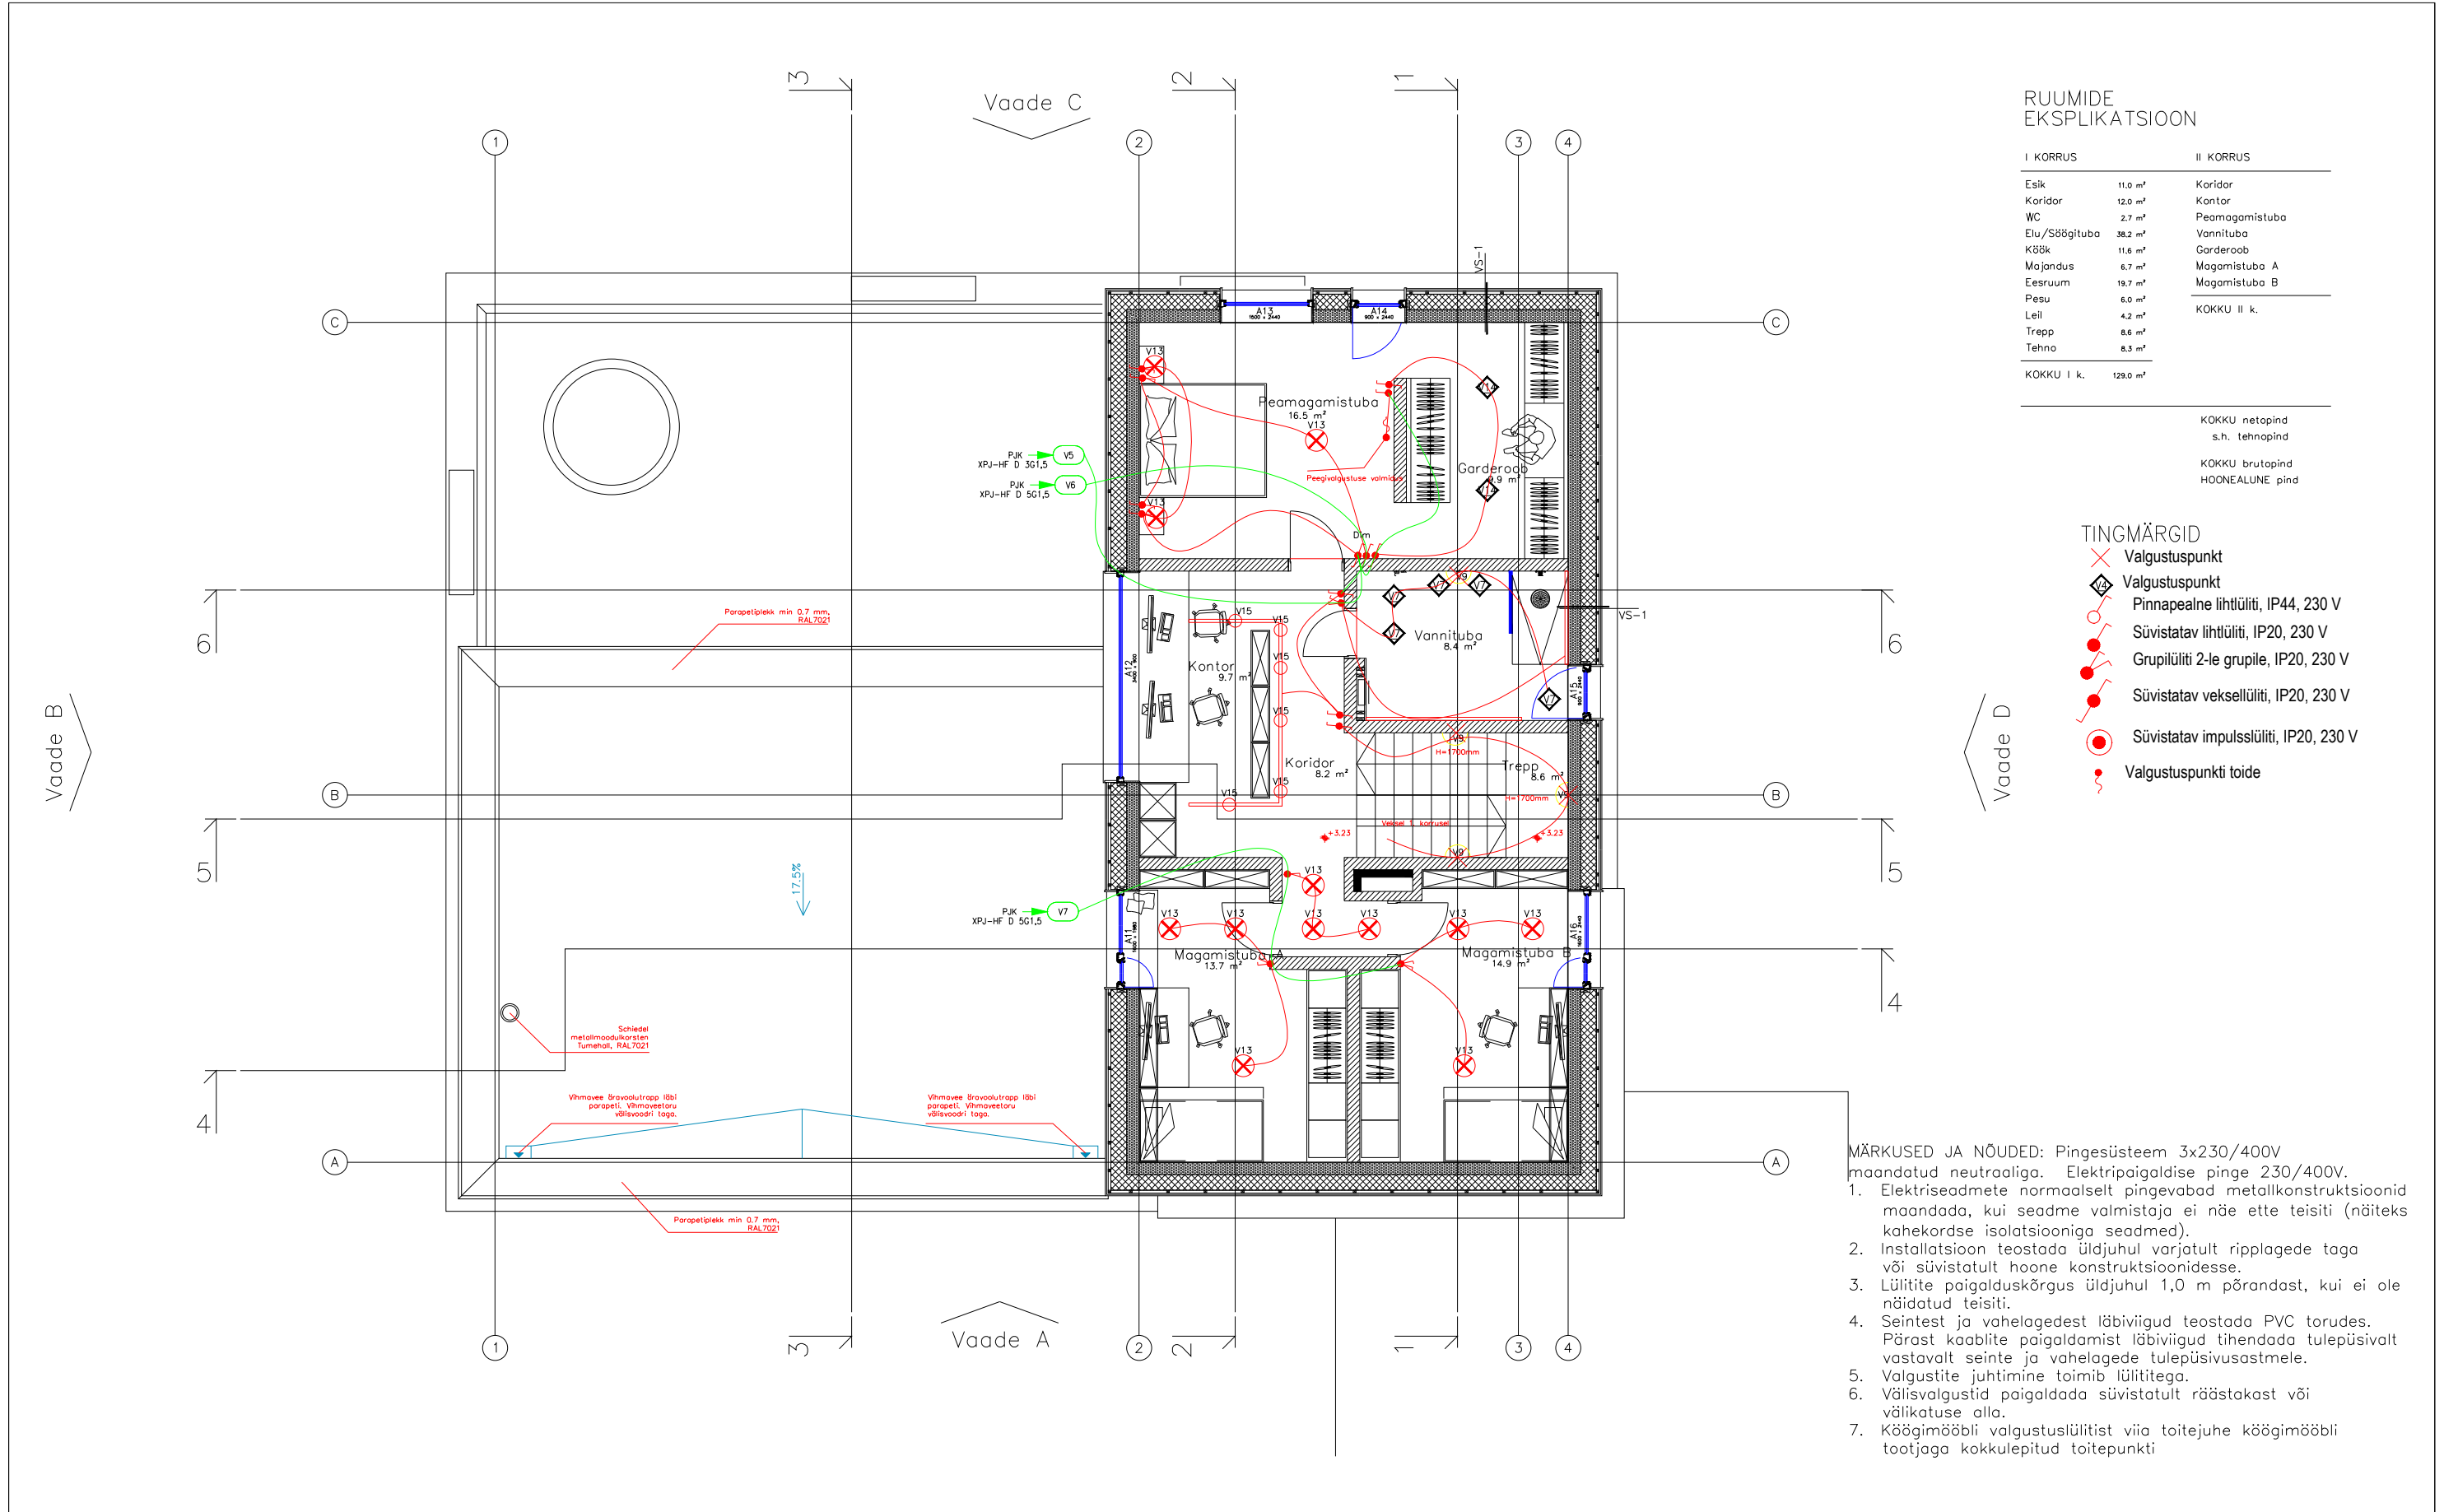

			Tellija		Projekt	eramu elektripaigaldis					
			Omanik		Joonis	Valgustuspaigaldis 2.k					
			Peatöövõtja		Tugevvoolu osa	Koostamise kuupäev		Kõide	Versioon	Formaat	
			Peaprojekteerija			21.06.2023		1	1	A3	
Ver nr	Kommentaar		Muudatuse kuupäev.		Eriosa	Keel	Mõõtkava	Stadium	Töö nr	Joonise nr	Leht(i)
					EL	EST	1:100	Põhiprojekt		5-04	1(1)