


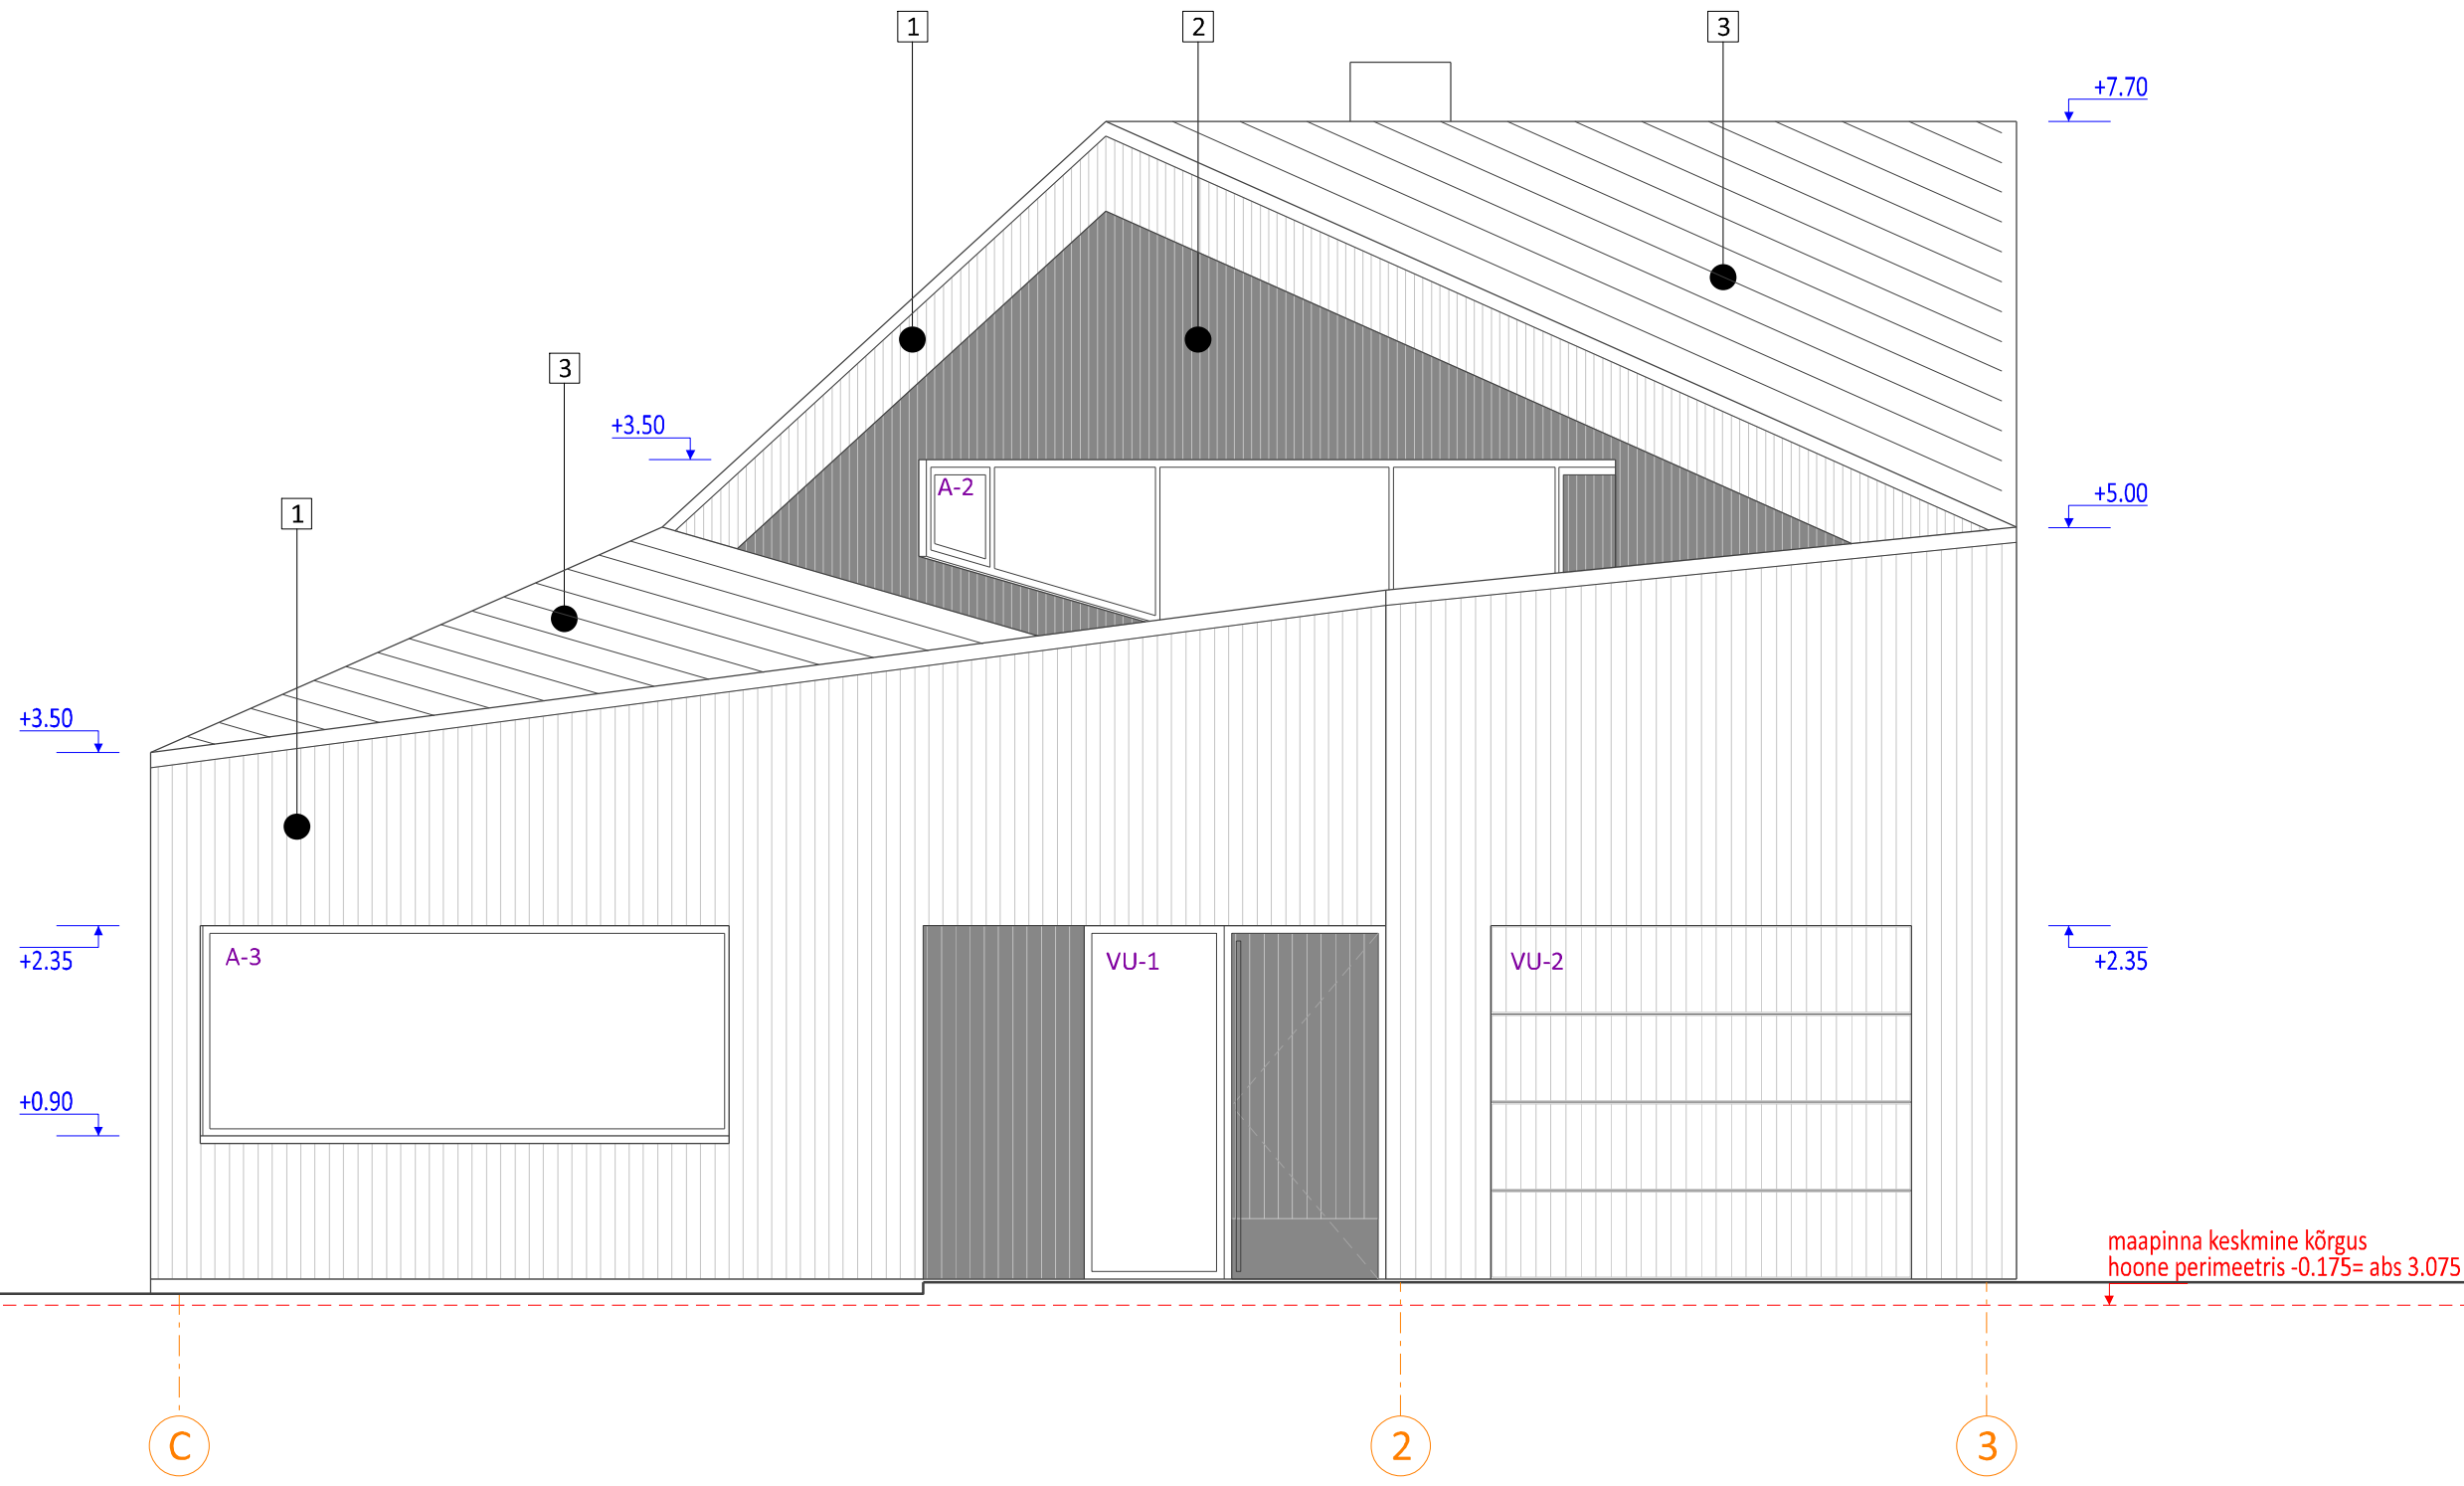

Välisviimistlus:

- | | | |
|-----|-------------------------|--|
| 1. | FASSAAD: | vertikaalne termotöödeldud laudis |
| 2. | FASSAAD: | vertikaalne laudis, töödeldud musta lasuurvärviga |
| 3. | KATUS JA KORSTEN: | valtsplekk, must RR33 |
| 4. | AKNARAAMID: | mustaks värvitud alumiiniumprofiil |
| 5. | VÄLISUKS: | kaetud vertikaalse laudisega, töödeldud musta lasuurvärviga, |
| 6. | TÕSTEUKS | nähtavale jäävad isad mustad RR33, kaetud vertikaalse termotöödeldud laudisega |
| 7. | KATTEPLEKID, KORSTEN: | pural kattega plekk, must RR33 |
| 8. | SOKKEL: | krohvitud, toon tumahall |
| 9. | TERRASS: | terotöödeldud laudis |
| 10. | TERRASSI LIIMPUITTALAD: | töödeldud puidukaitsevahendiga termotöödeldud fassaadilaudise tooni |
| 11. | TERRASSI POSTID: | mustaks värvitud teraspostid, RR33 |