


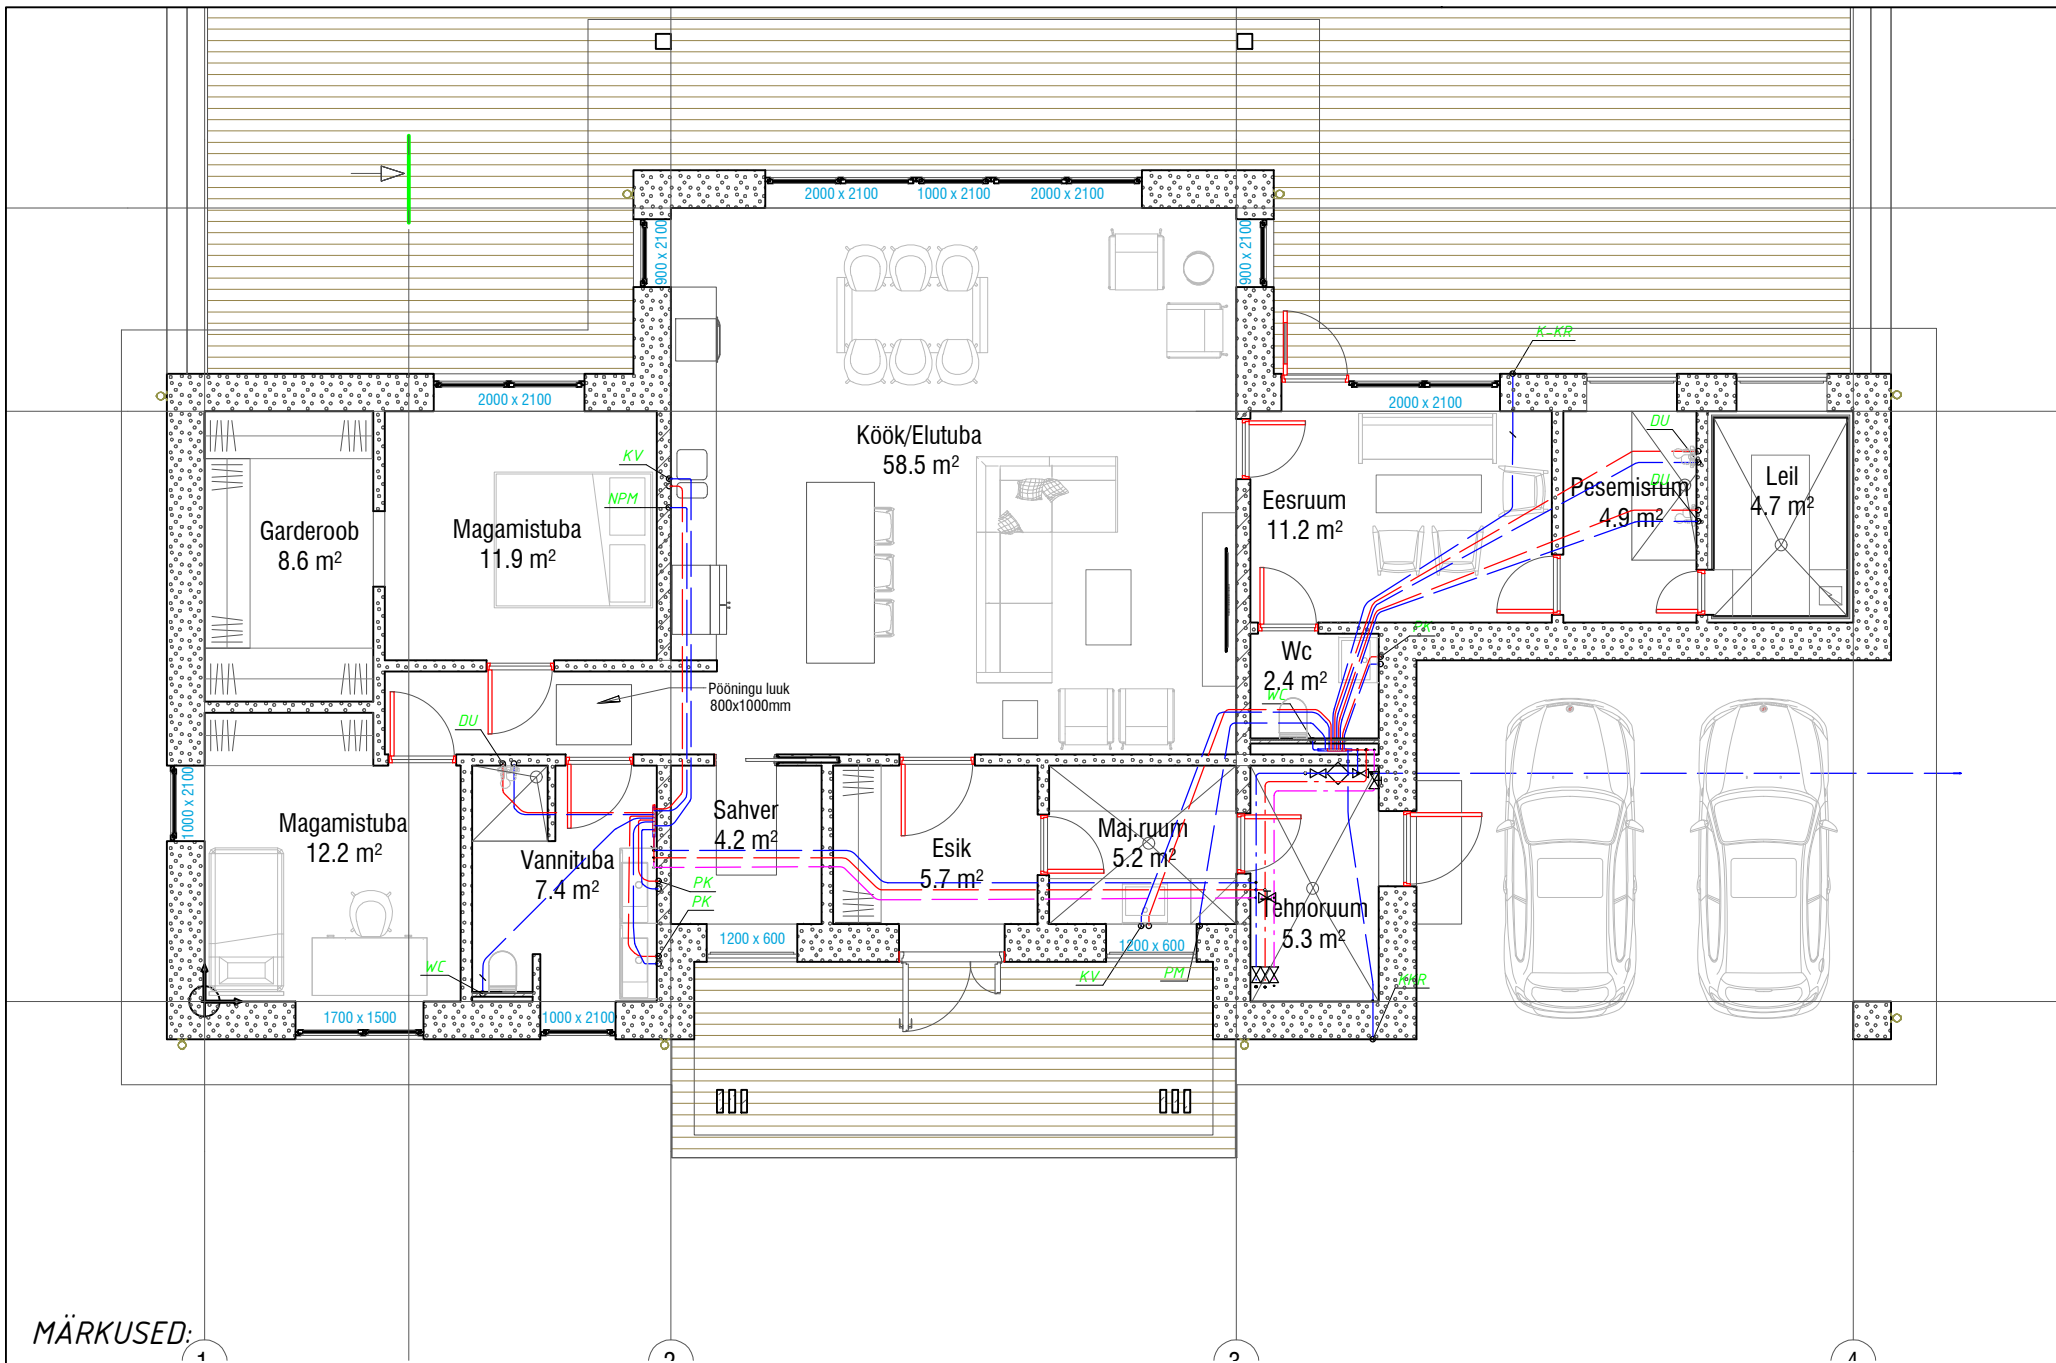

- TINGMÄRGID:
- veetorustik lae all
 - veetorustik põranda all
 - veetorustik põranda peal
 - külmaveetorustik läbimõõduga
 - soojaveetorustik läbimõõduga
 - tsirkulatsioonitorustik läbimõõduga
 - sulgventiil läbimõõduga
 - toru välisläbimõõt, isolatsiooni seeria

SÜSTEEMID:
V1 Majandus-joogiveesüsteem

- VEEVÕTUPUNKTID
- WC - Loputuspaagiga WC
 - PK - Pesukauss
 - DU - Dušš
 - KV - Köögivalamu
 - PM - Pesumasin
 - KKR - Kastmiskraan
 - NPM - Nõudepesumasin
 - VA - Vann

MÄRKUSED:

- Torustiku materjal: veevarustuse plasttorud
Joonisel on antud torude läbimõõt d, allolevas tabelis on antud torude seina paksused:

16 x 2,0	50 x 4,6
20 x 2,0	63 x 5,8
25 x 2,3	75 x 6,8
32 x 2,9	90 x 8,2
40 x 3,7	110 x 10,0

- Külmavee, tsirkulatsiooni ja soojavee torud on paigaldatud põrandasse ja seintesse hülsis
- Külma-, soojavee püstikud, jaotustorustikud ja ühendustorud sanseadmetega monteeritakse plasttorudest.
- Ühendustorustikud sanseadmetega monteeritakse võimalusel süvistatult seinakonstruktsiooni sisse.
- Kõik sanseadmed ühendada läbi sulgarmatuuri.
- Torude kõrgus on antud korruse põrandast.
- Kanalisatsiooni ja veevarustuse toruotsade kõrgused puhas põrandast:

Punkt	Kanalisatsioon	Veevarustus
WC	h=180mm	h=200mm
PK	h=600mm	h=600mm
NPM	h=600mm	h=600mm
KV	h=600mm	h=600mm

TORU ISOLATSIOONI PAKSUS (s), PAIGALDUSKAUGUSED (a, b), mm						
Toru DN	Seeria 21	Seeria 22	Seeria 23	Seeria 24	Seeria 25	Seeria 26
mm	s-a-b	s-a-b	s-a-b	s-a-b	s-a-b	s-a-b
10...49	20-90-60	30-110-70	40-130-80	50-150-90	60-170-100	80-210-120
50...89	30-110-70	40-130-80	50-150-90	60-170-100	80-210-120	100-260-140
90...169	40-130-80	50-150-90	60-170-100	80-210-120	100-260-140	120-300-170
170...324	50-150-90	60-170-100	80-210-120	100-260-140	120-300-170	140-340-190
325...714	60-170-100	80-210-120	100-260-140	120-300-170	140-340-190	160-380-210

