


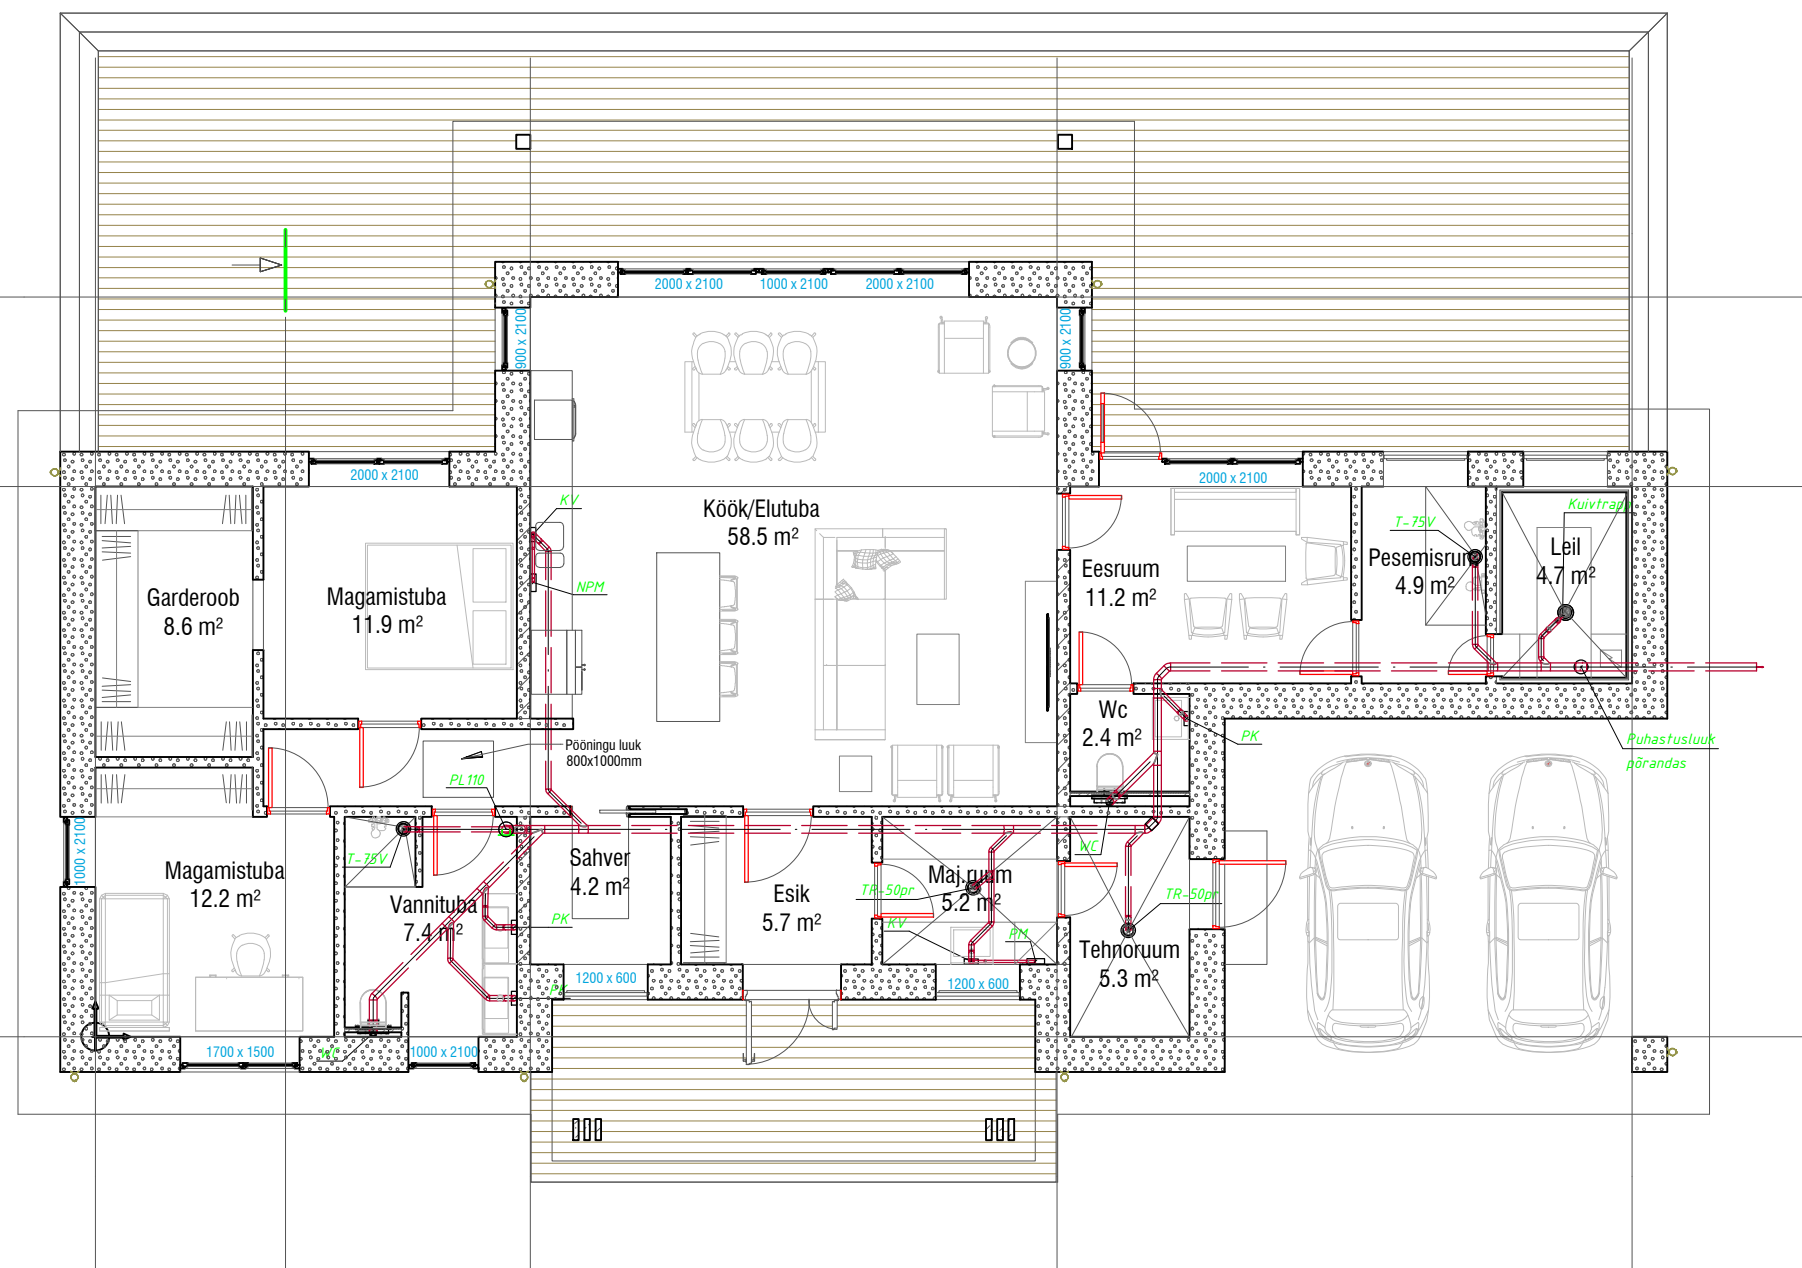

Vaade lõunast
vt. joonis nr. AR-6-02

TINGMÄRGID:

- - kanalisatsioonitorustik lae all
- - kanalisatsioonitorustik põranda all
- - kanalisatsioonitorustik põranda peal
- - kanalisatsioonitorustik isolatsiooniga
- K1:Φ50 SI50 - süsteem, toru nimiläbimõõt, isolatsiooni paksus
- K1:PST-1 - süsteem, kanalisatsiooni püstik numbriga
- WC - veeneel kirjeldusega

SI50 - toruisolatsiooni seeria ja paksus

SÜSTEEMID:

K1: - olmereovee kanalisatsioonisüsteem ---

REOVEENEELUD:

- WC - WC vertikaalne ühendus
- PK - Pesukauss
- KV - Köögivalamu
- PM - Pesumasin
- TR-50V - vertikaalne trapp

MÄRKUSED:

Joonist tuleb käsitleda komplekselt koos ülejäänud projekti materjaliga

1. Minimaalsed kanalisatsiooni torude kalded sisevõrgus:

- 110 mm toru - 1,5%
- 75 mm toru - 1,5%
- 50mm toru - 2,0%
- 32mm toru - 2,0%
- 25mm toru - 2,0%

2. Olmereovee kanalisatsioonitorustikud rajada PP kanalisatsioonitorudest.

Hoone sees kasutatavate torude ringjäikusklass SN4, maa sees SN8.

3. Plastmassist kanalisatsioonitorustike läbiviikudele tuletoõkketarinditest paigaldada tuletoõkkemansetid või mähised.

4. Kanalisatsioonitorud tuleb isoleerida vastavalt isolatsioonitabelile.

5. Kanalisatsiooni puhastusluukidele peab olema tagatud juurdepääs (hooldusluugid 200x200).