
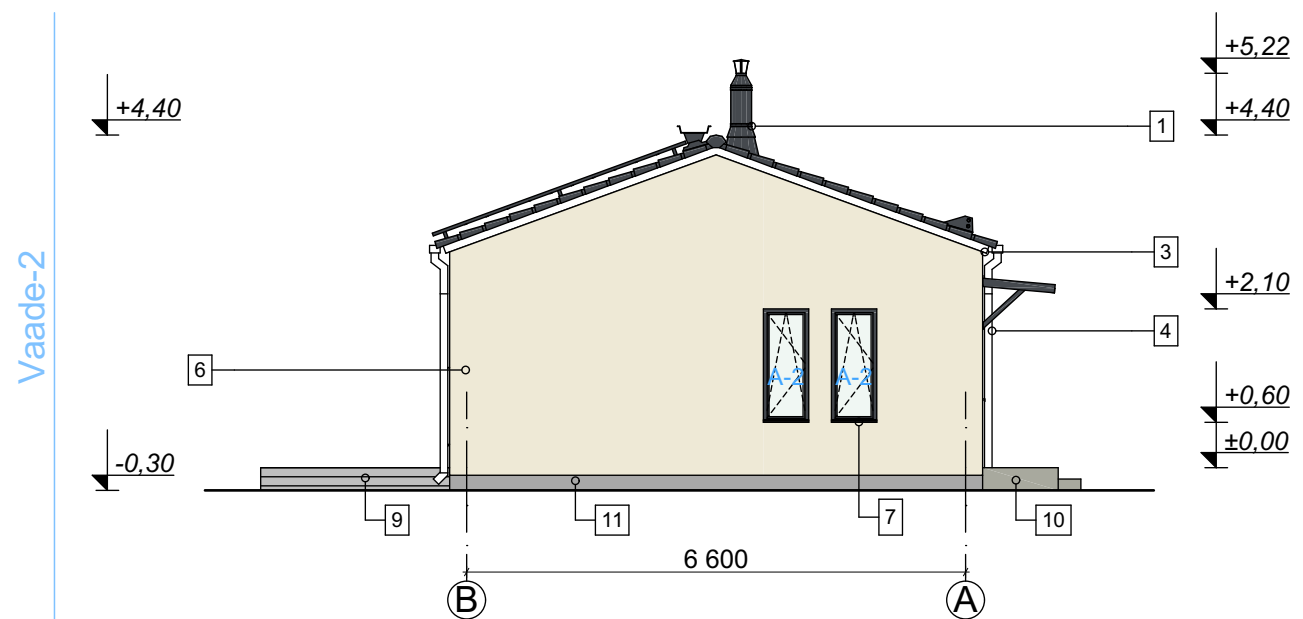


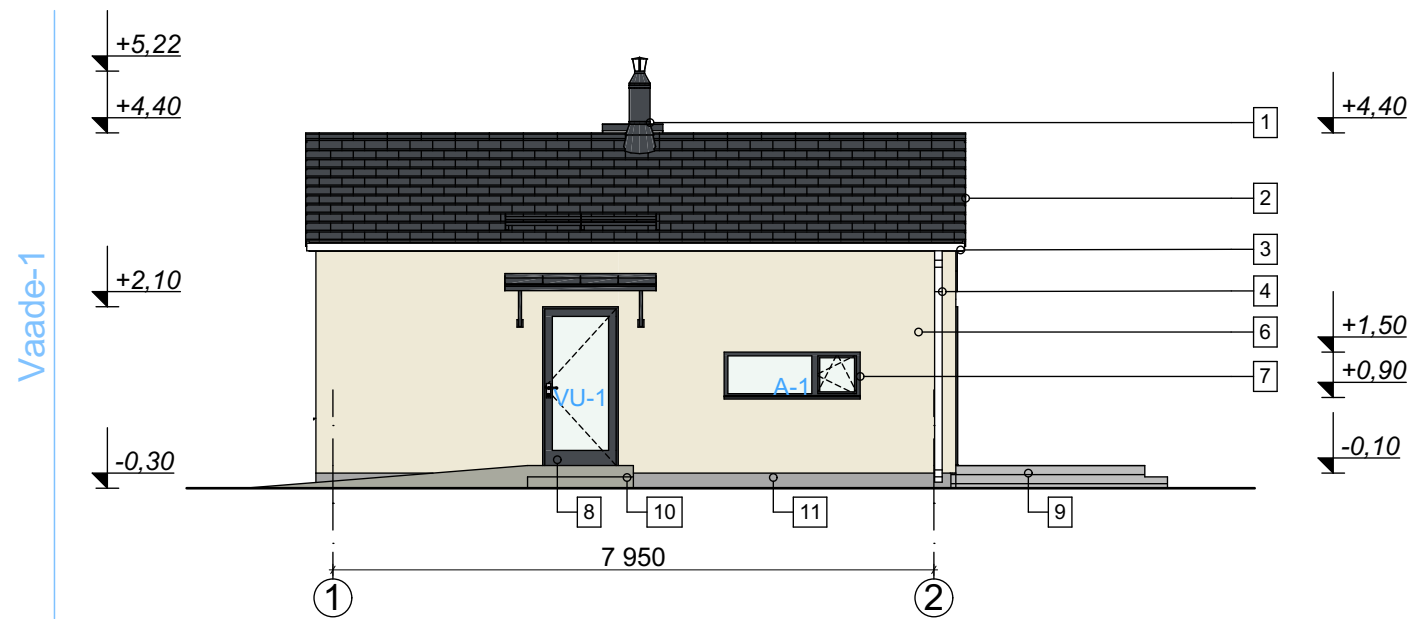

Fassaadide viimistlusmaterjalid ja värvitoonid

1. Korsten - katteplekk - grafiithall (RAL 7024) (RR23)
2. Katus - katusekivi - grafiithall (RAL 7024) (RR23)
3. Räästad - puit, laudis - valge (RAL 9010)
4. Vihmaveesüsteem - metall - valge (RAL 9010)
5. Sein - puit, laudis - ookerkollane (S1020-Y30R)
6. Sein - krohv - Savanne 1
7. Aknad - plastprofiil - tumehall (RAL 7024)
8. Välisuksed - puitprofiil - tumehall (RAL 7024)
9. Terrass - puit, terrassilaud - kuumõlitatud, hall
10. Trepp - betoon - naturaaltoonis
11. Sokkel - sokliplaat - helehall (RAL 7040)

MÄRKUSED:

- Projektis on kasutatud NCS, Ceresit, Ruukki ja RAL toote- ja värvikatalooge
- Enne värvuse tellimist kataloogist on soovitatav teha värviproov otse pinnal, vajadusel korrigeerida

TELLIJA	DENTES AS	TÖÖ NR.	250528	 EHITOR		
TÖÖ NIMETUS	AMME PUHKEMAJA 3	STAADIUM	EP	EHITOR OÜ Mõisavahe tn 13-20, 50707 Tartu 527 7447 info@ehitor.ee EP10984581-0001		
		MÕÖTKAVA	1:100			
		KUUPÄEV	29.05.2025	VASTUTAV SPETSIALIST	P. PÄRN	(allkirjastatud digitaalselt)
		JOONISE NIMETUS	Vaade 1, vaade 2	JOONISE NR.	AR-06-01	PROJEKT
Saviveere, Reinu küla, Tartu vald, Tartu maakond						