


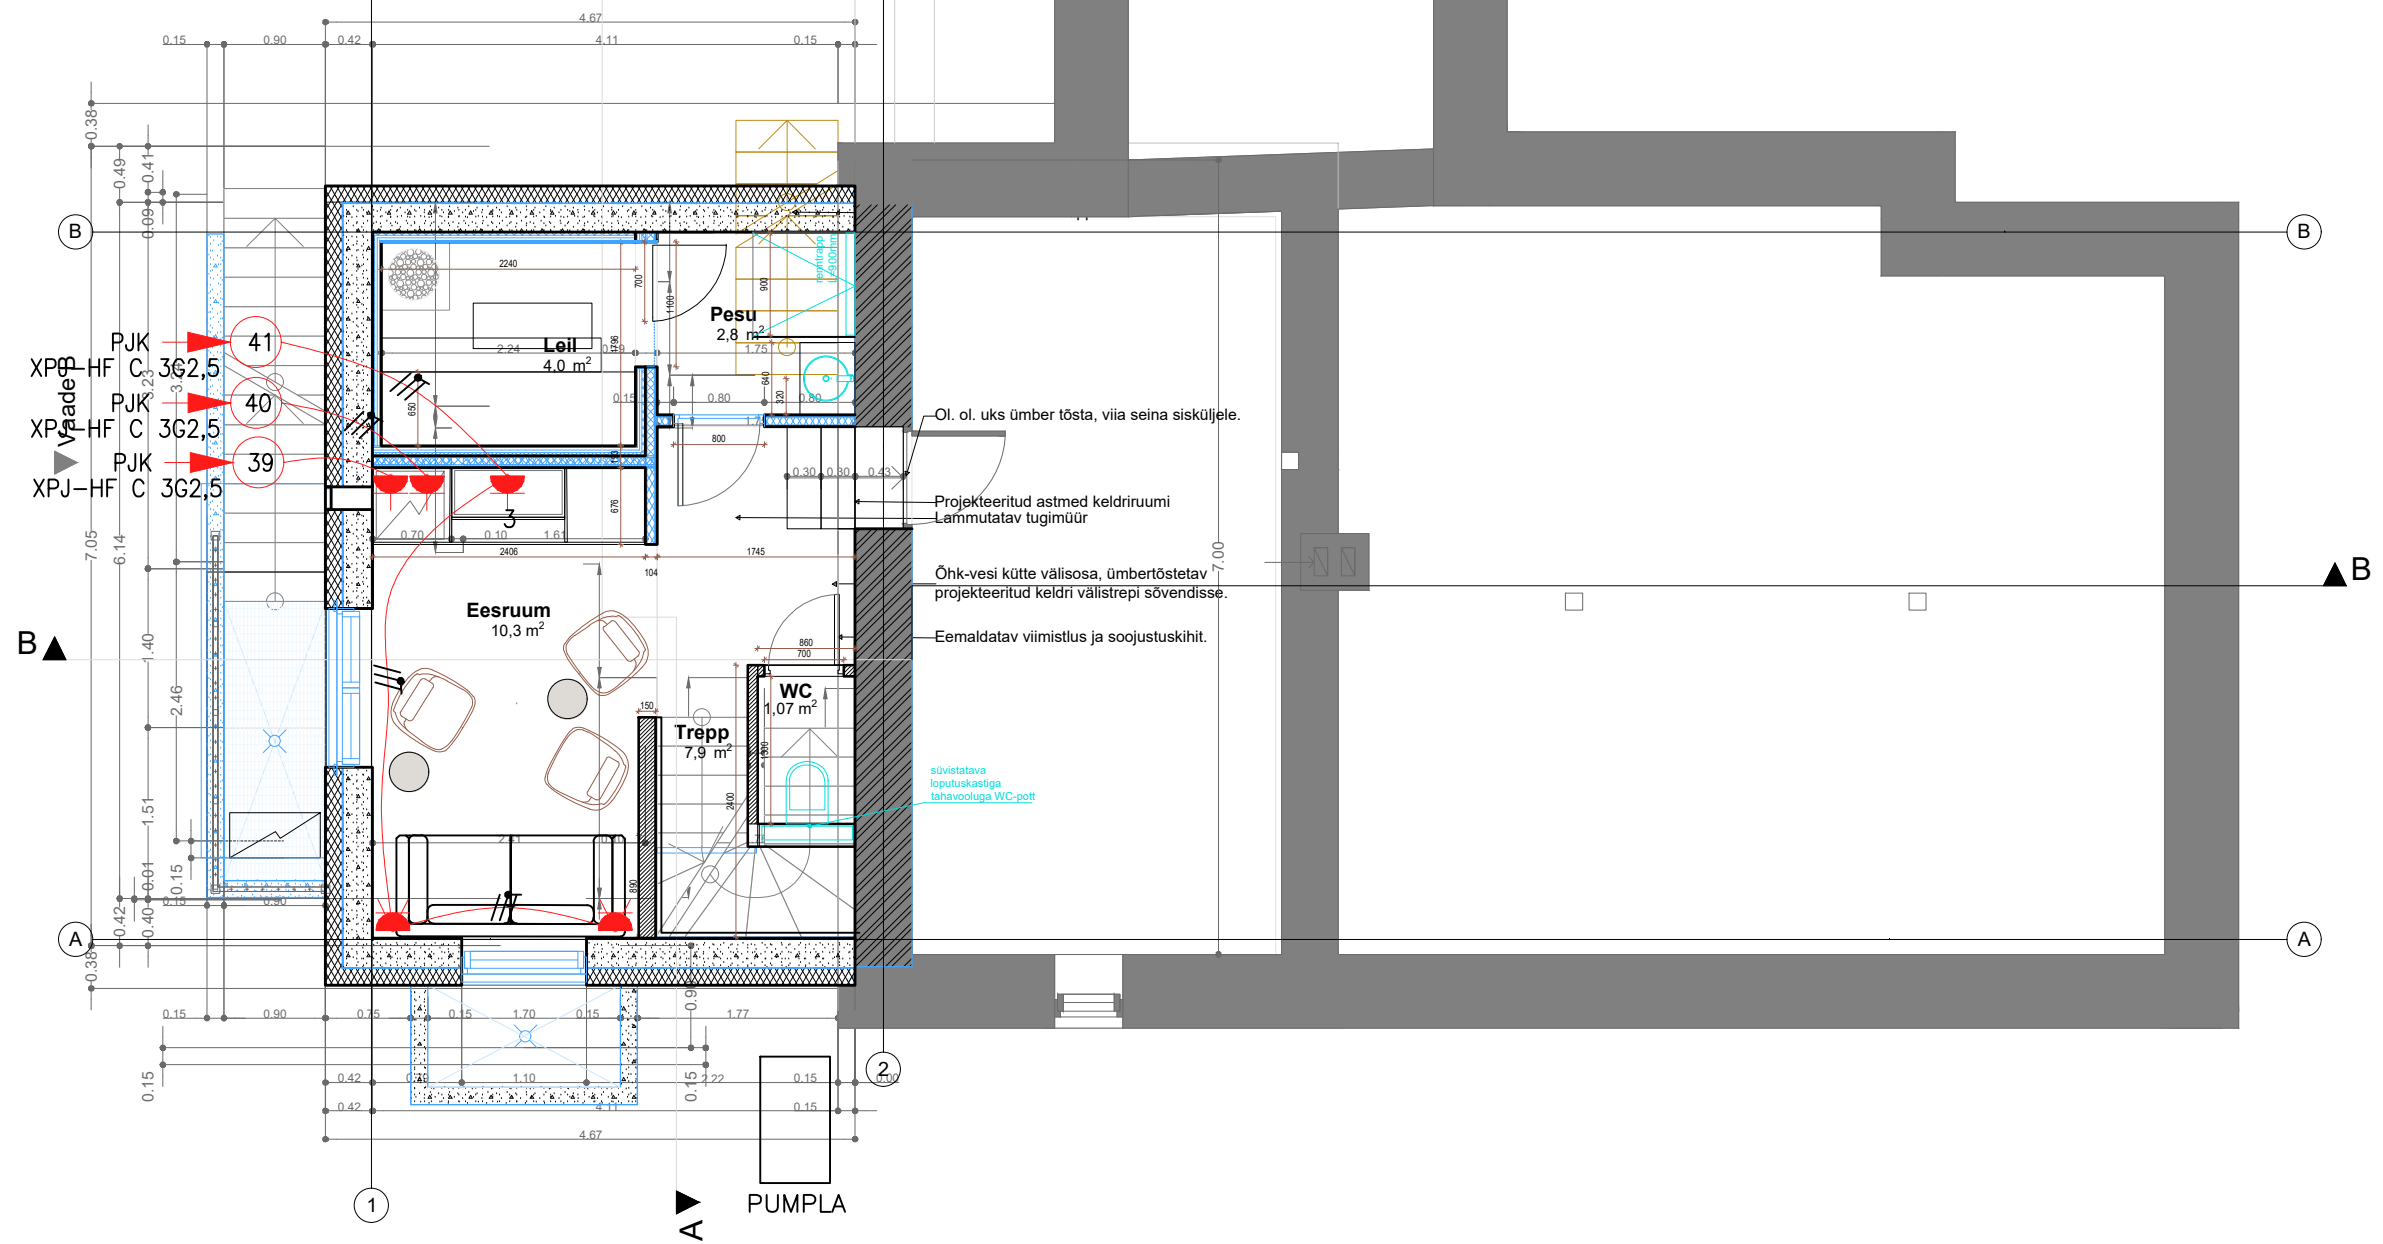

MÄRKUSED

ELEKTRITÖÖDEL JÄRGIDA ELEKTRI- JA TÖÖOHUTUST, SEADUSI, MÄÄRUSEID, STANDARDEID, SEADMETE PAIGALDUSJUHISEID
INSTALLATSIOON TEOSTADA SÜVISPAGALDUSENA
KÕIK HARUKARBID PEAVAD OLEMA TEENENDATAVAD. KAABLITE LÄBIVIIGUD LÄBI HOONE KOHTKINDLA KONSTRUKTSIOONI PEAB OLEMA TEOSTATUD MEHAANILISELT KAITSEGA (TORUS KÕRIS 450N)
KÕIK LÄBIVIIGUD TULEB TIHENDADA, TIHENDUS MATERJAL JA NÕUDED – JÄRGIDA PÄÄSTEAMETI JUHENDITEGA
LEIURUUMIS KASUTADA KUUMAKINDLAT KAABLIT
PISTIKUPESADE TÄPSED ASUKOHAD, KÕRGUSED KOOSKÕLASTADA TELLIJAGA JA SISEKUJUNDAJAGA