


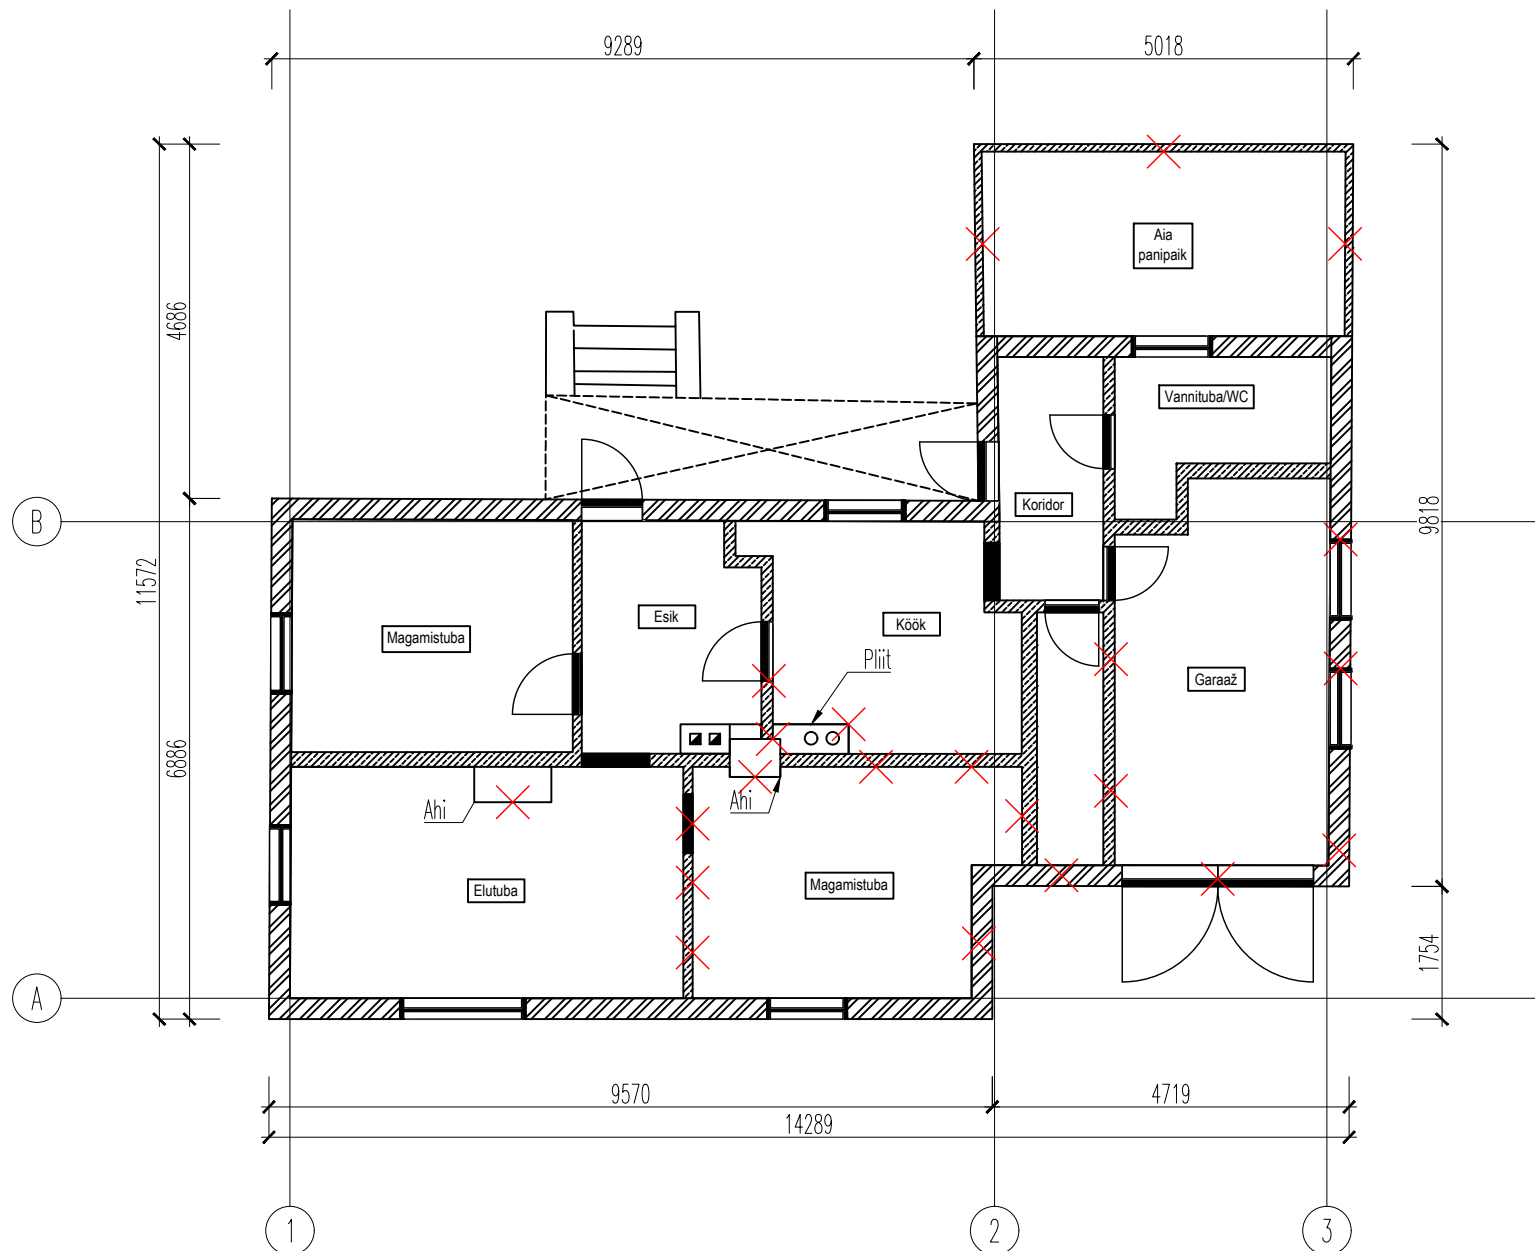

Vastutav spetsialist	Aadress
Projekteeris	Tartu linn, Tartu linn, Tartu maakond
Joonestas	Ehitusprojekt
	ümberehitus
	Töö nr
	A2506
	Joonise nimi
	Lammtuse plaan
Mõõtkava	Formaat
1:100	A3
Stadium	EP
Joonise nr	Kuupäev
AR-5-03	09.02.2026