


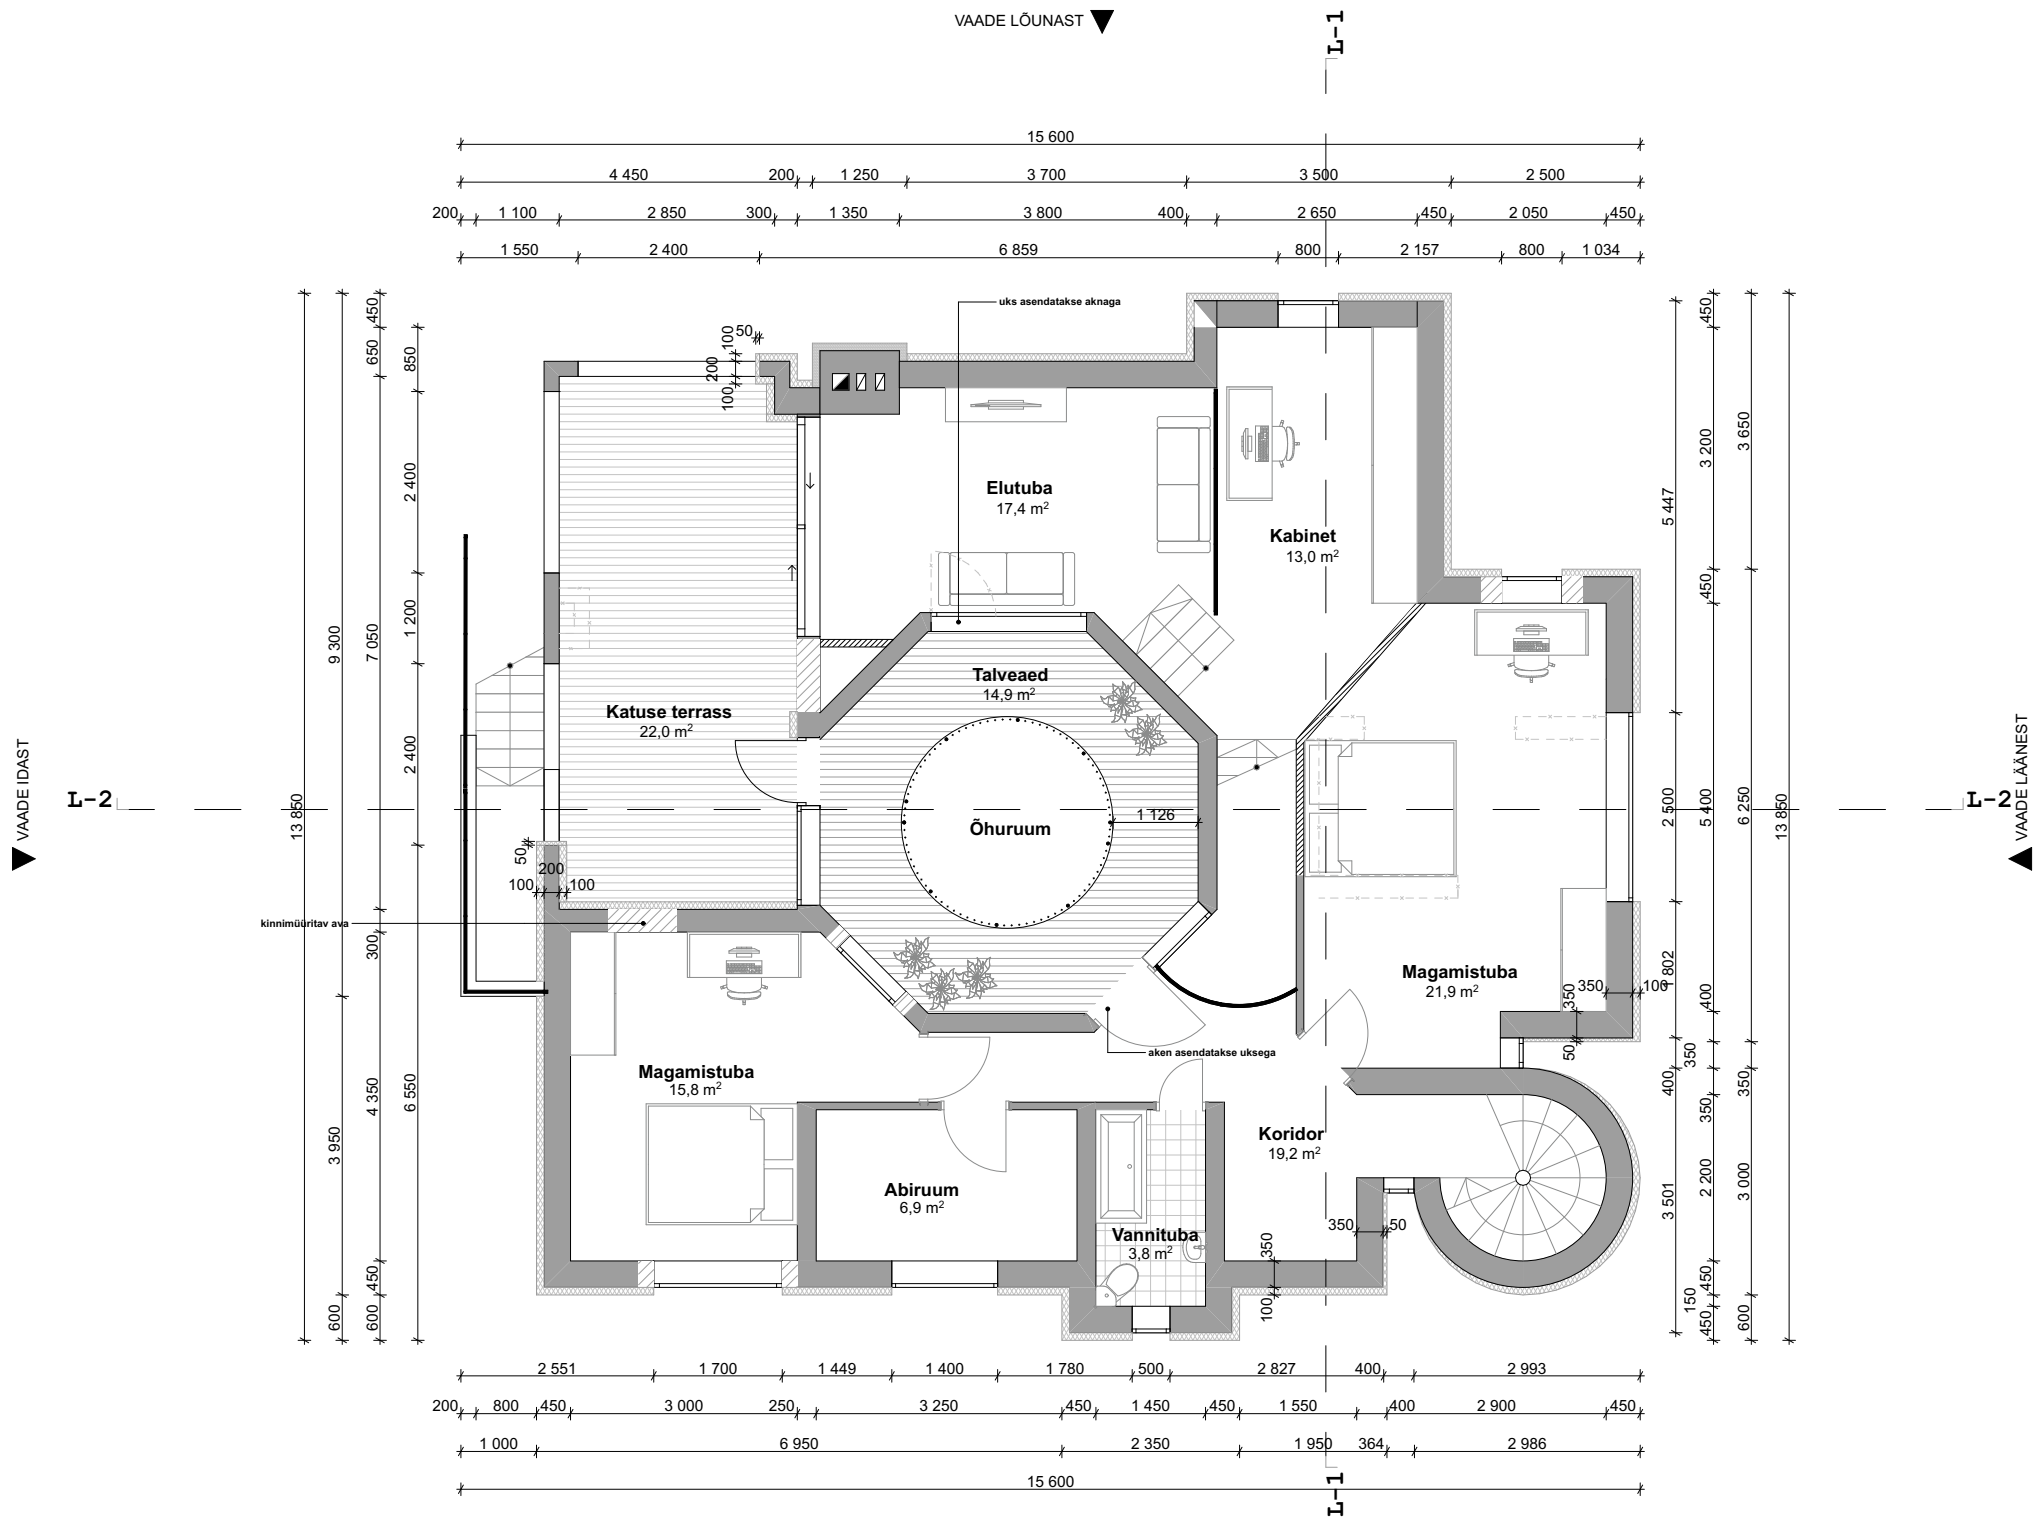

- Tingmärgid**
- Olemasolev konstruktsioon
 - Projekteeritav konstruktsioon
 - Projekteeritav soojustus
 - Likvideeritav konstruktsioon
 - Projekteeritav ava

VADE PÖHJAST

Objekt: Põlva mk, Põlva vald, Rosma küla		Joonis: 2k PLAAK M 1:100	
Tellija:		Stadium: EP	Kuup.: 22-11-24
		Leht: AR-03	Töö nr: 24042