


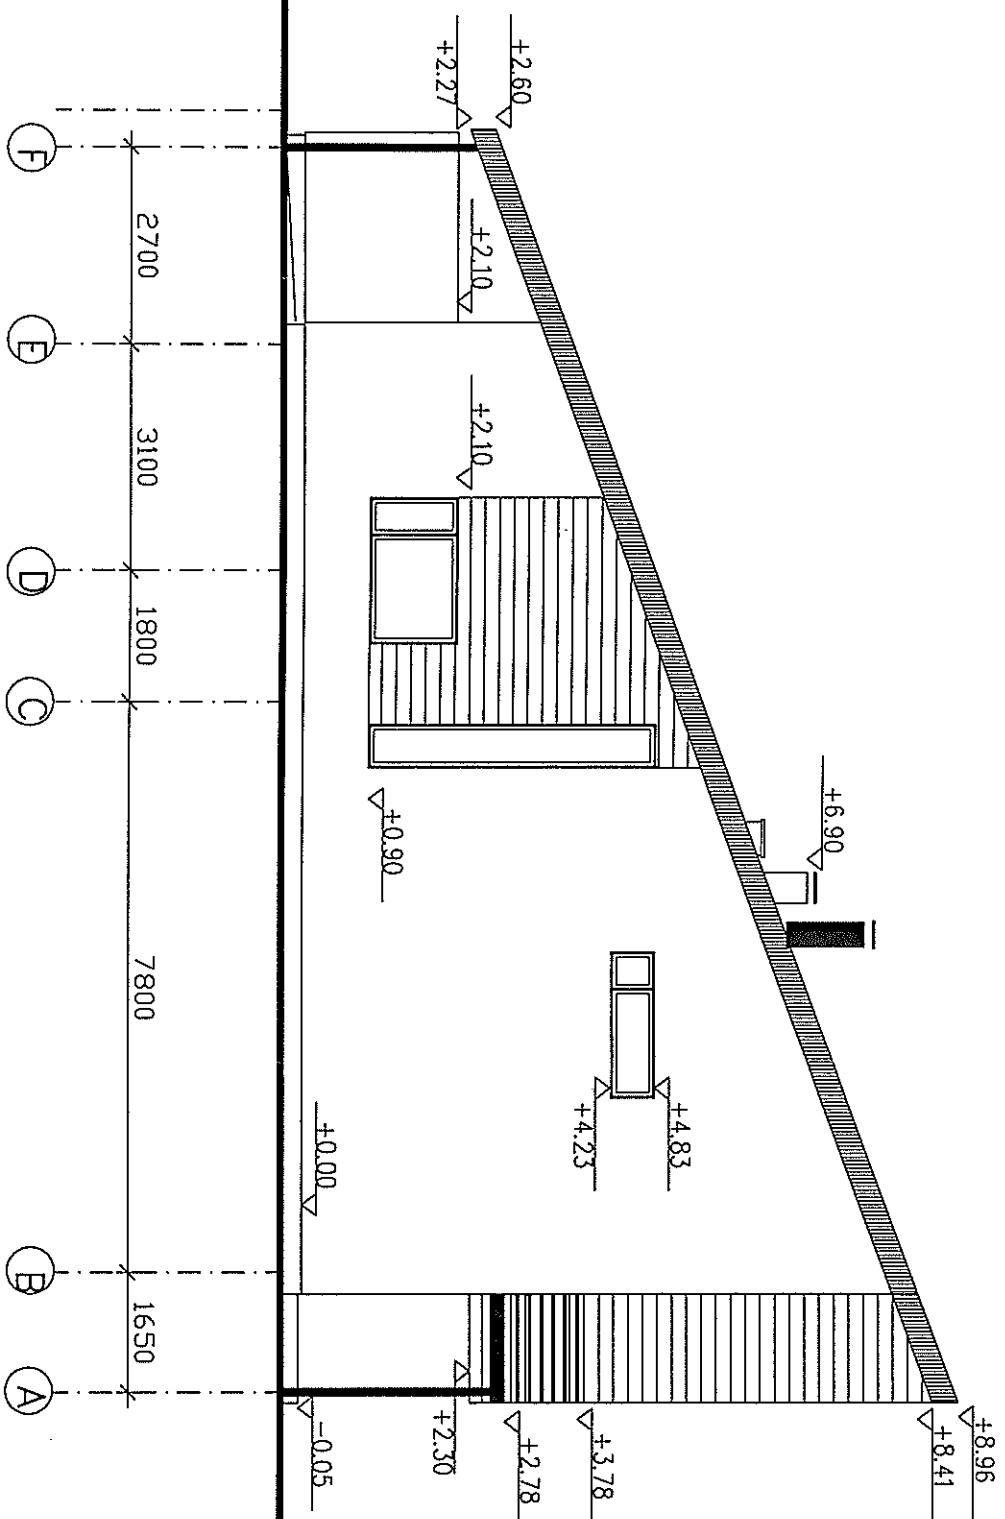

1	KATUSEKATE	TRAPETSPROFIILPLEKK (TUMEHALL)
2	VÄLISSEIN	MINERAALKROHV (VALGE)
3	VÄLISSEIN	HOR.PETISTUD PUITLAUDIS (NAT.PUIDU TOONIS)
4	KATUSERÄÄSTALAUDIS	PETISTUD PUIT (TUMEHALL)
5	SOKKEL	TUMEHALL
6	PUHKETERRASS	ILMASTIKUKINDEL SÜGAMMUTATUD PUIT
7	PEASISSEPÄÄSUESINE TERRASS	KIVISILLUTIS
8	KLAASSEINTE JA USTE VÄLSRAAMID	TUMEHALL ANODEERTUD ALUMINIUMPROFIIL
9	KLAASI TOON	KIRGAS KLAAS
10	TERASPOSTID, TALAD	TUMEHALL
11	PLEKK- JA METALLDETAAILID	POOLMATT TUMEHALL VÄRV
12	RÕDU EESISERV JA ALUMINE PIND	PETISTUD PUIT (TUMEHALL)

1/11/17