


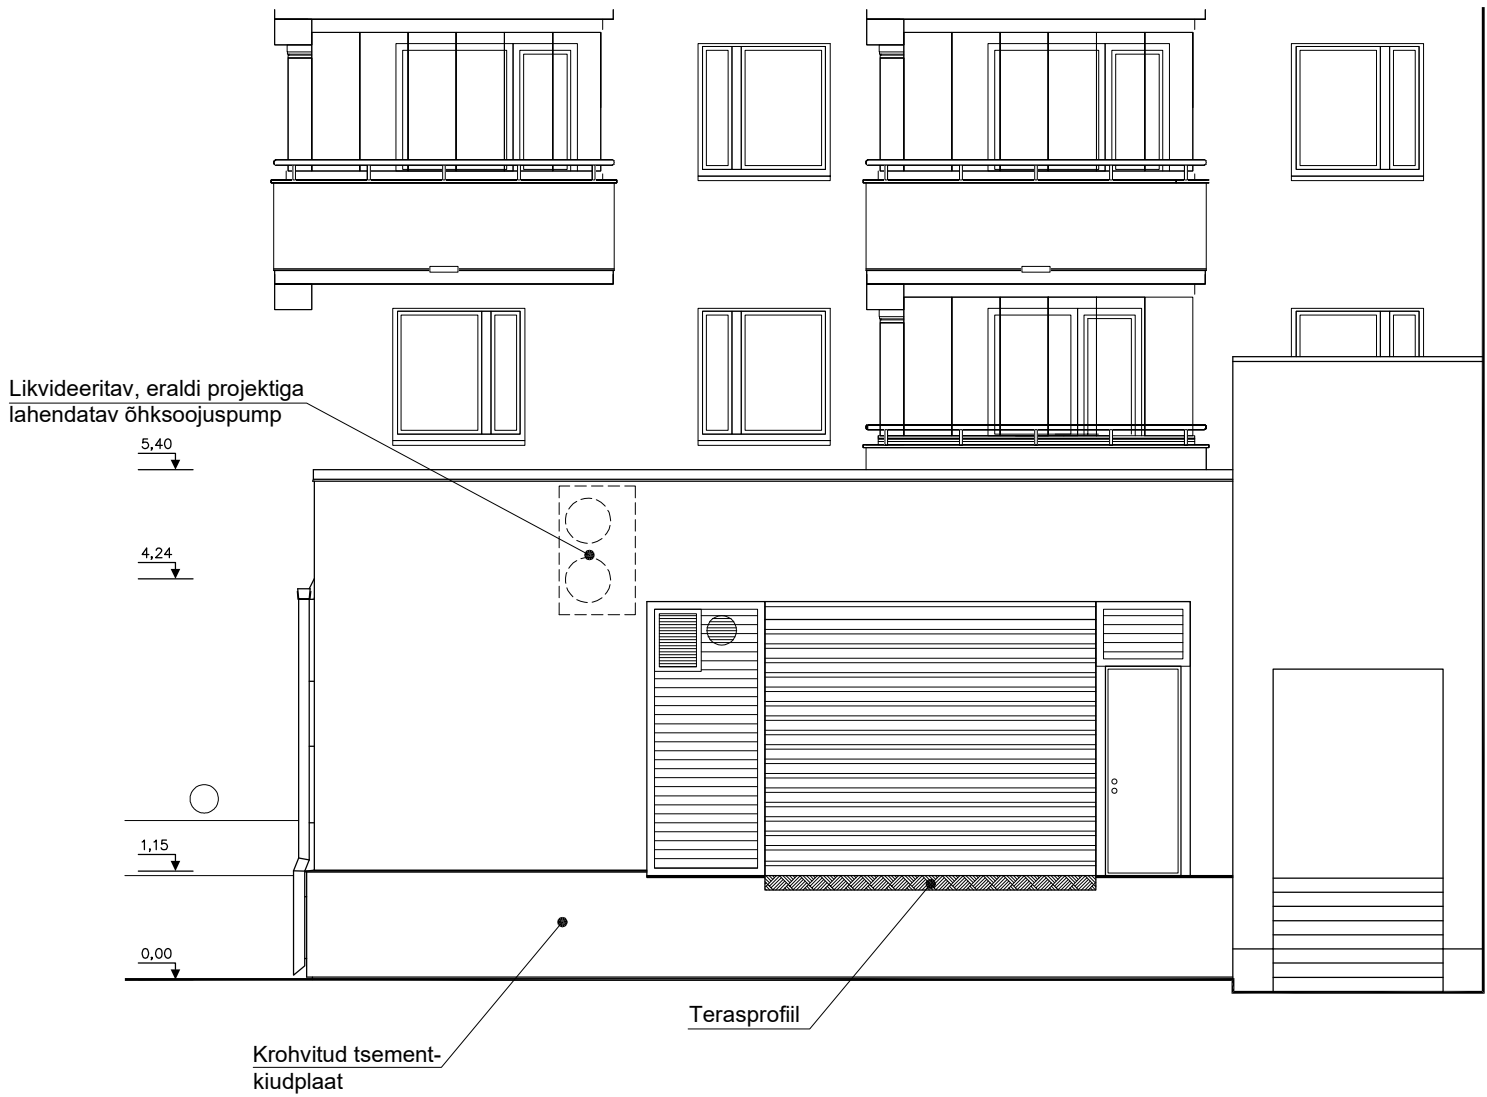

MÄRKUS: Fassaadi värvitoon (sokkel ja sein) valida vastavalt olemasolevale toonile

	TELLIJA	Tallinn, korteriühistu		ARHITEKTID:		
	OBJEKT	korterelamu madala hooneosa katuse ja fassaadi rekonstrueerimine		KUUPÄEV 22.04.2025		
	JOONIS	Vaade põhjast		STAADIUM EP	MASTAAP M 1:125	LEHT AE-3