




PIIRE 1 VAADE

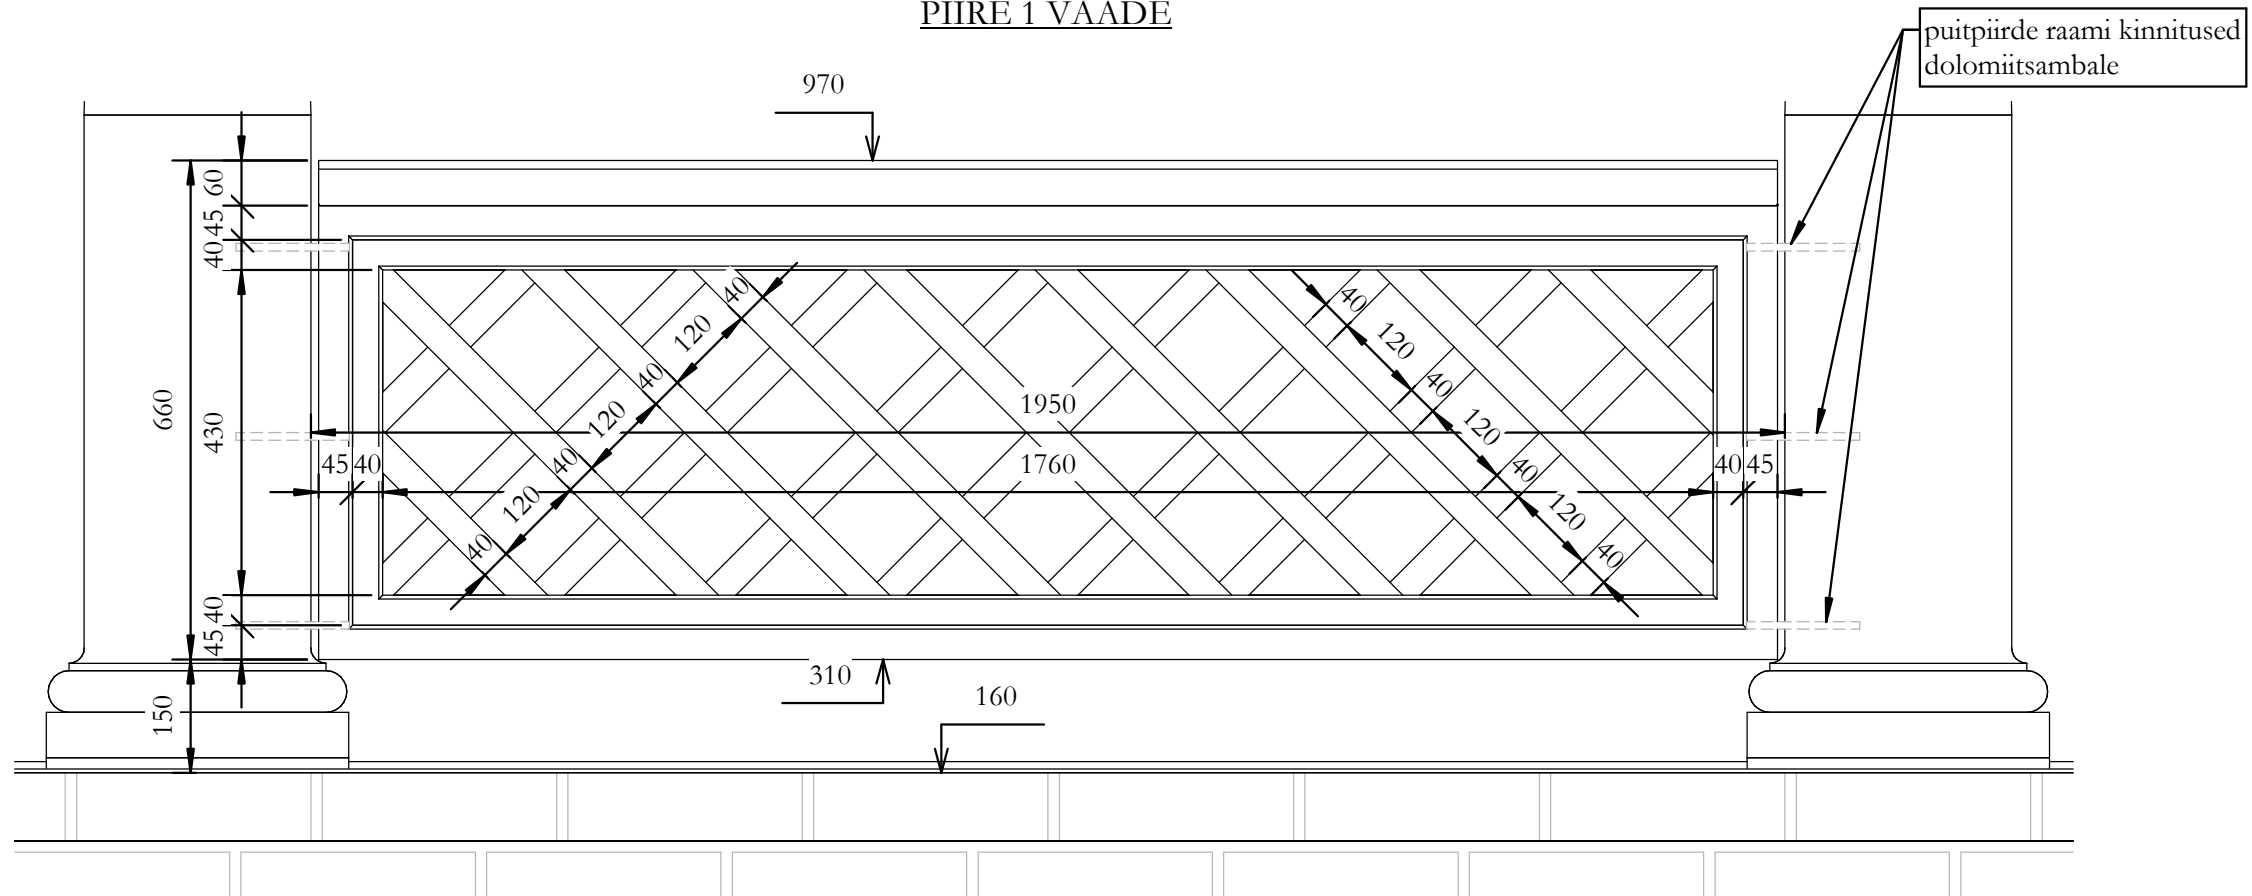

PIIRDE LÕIGE

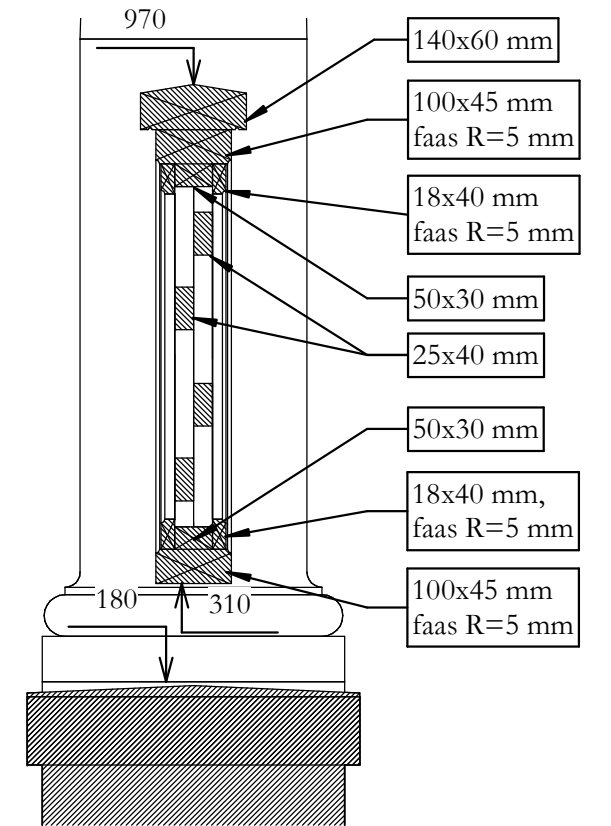

PIIRE 2 VAADE

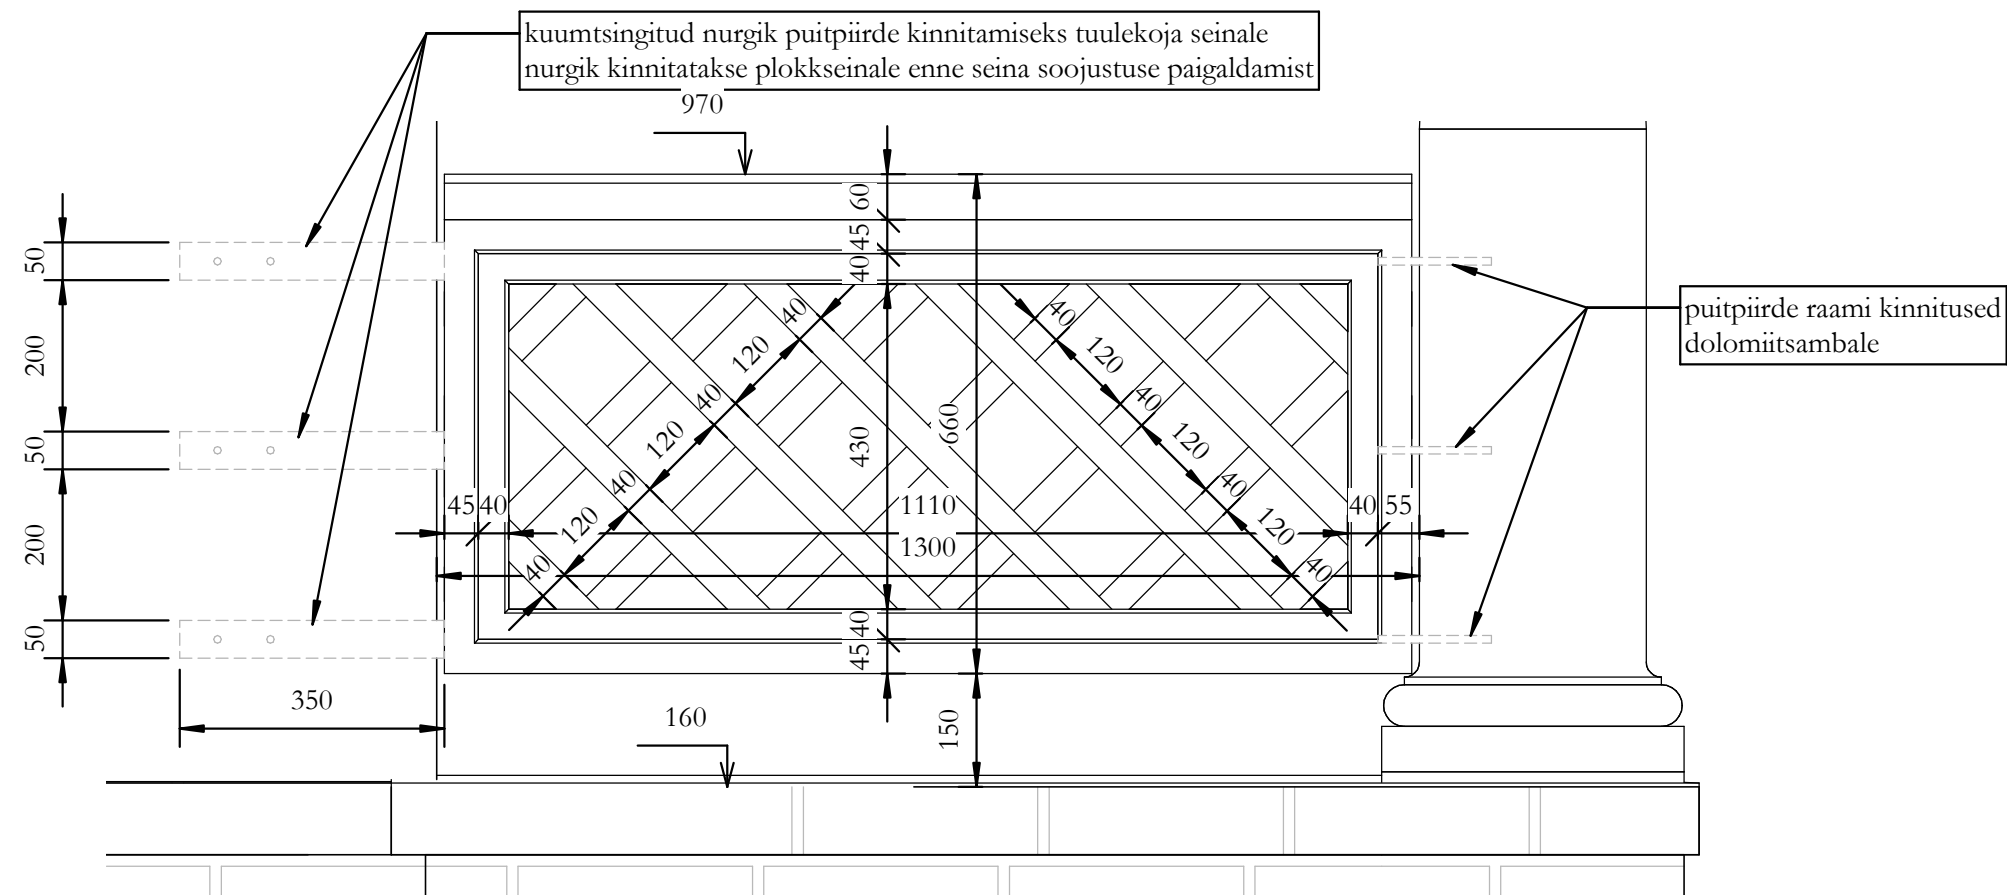

MÄRKUSED:

- PIIRDE PIKKUS KONTROLLIDA PÄRAST DOLOMIITPOSTIDE PAIGALDUST
- PIIRDE RAAM KINNITATAKSE DOLOMIITPOSTIDE VAHELE ENNE VÕIKSEMATE DETAILIDE MONTEERIMIST
- PIIRDE DATAILID ON HÕÕVELDATUD PUIDUST
- PIIRE VÄRVITAKSE VALGEKS RAL 9010