


LÕIGE 1-1

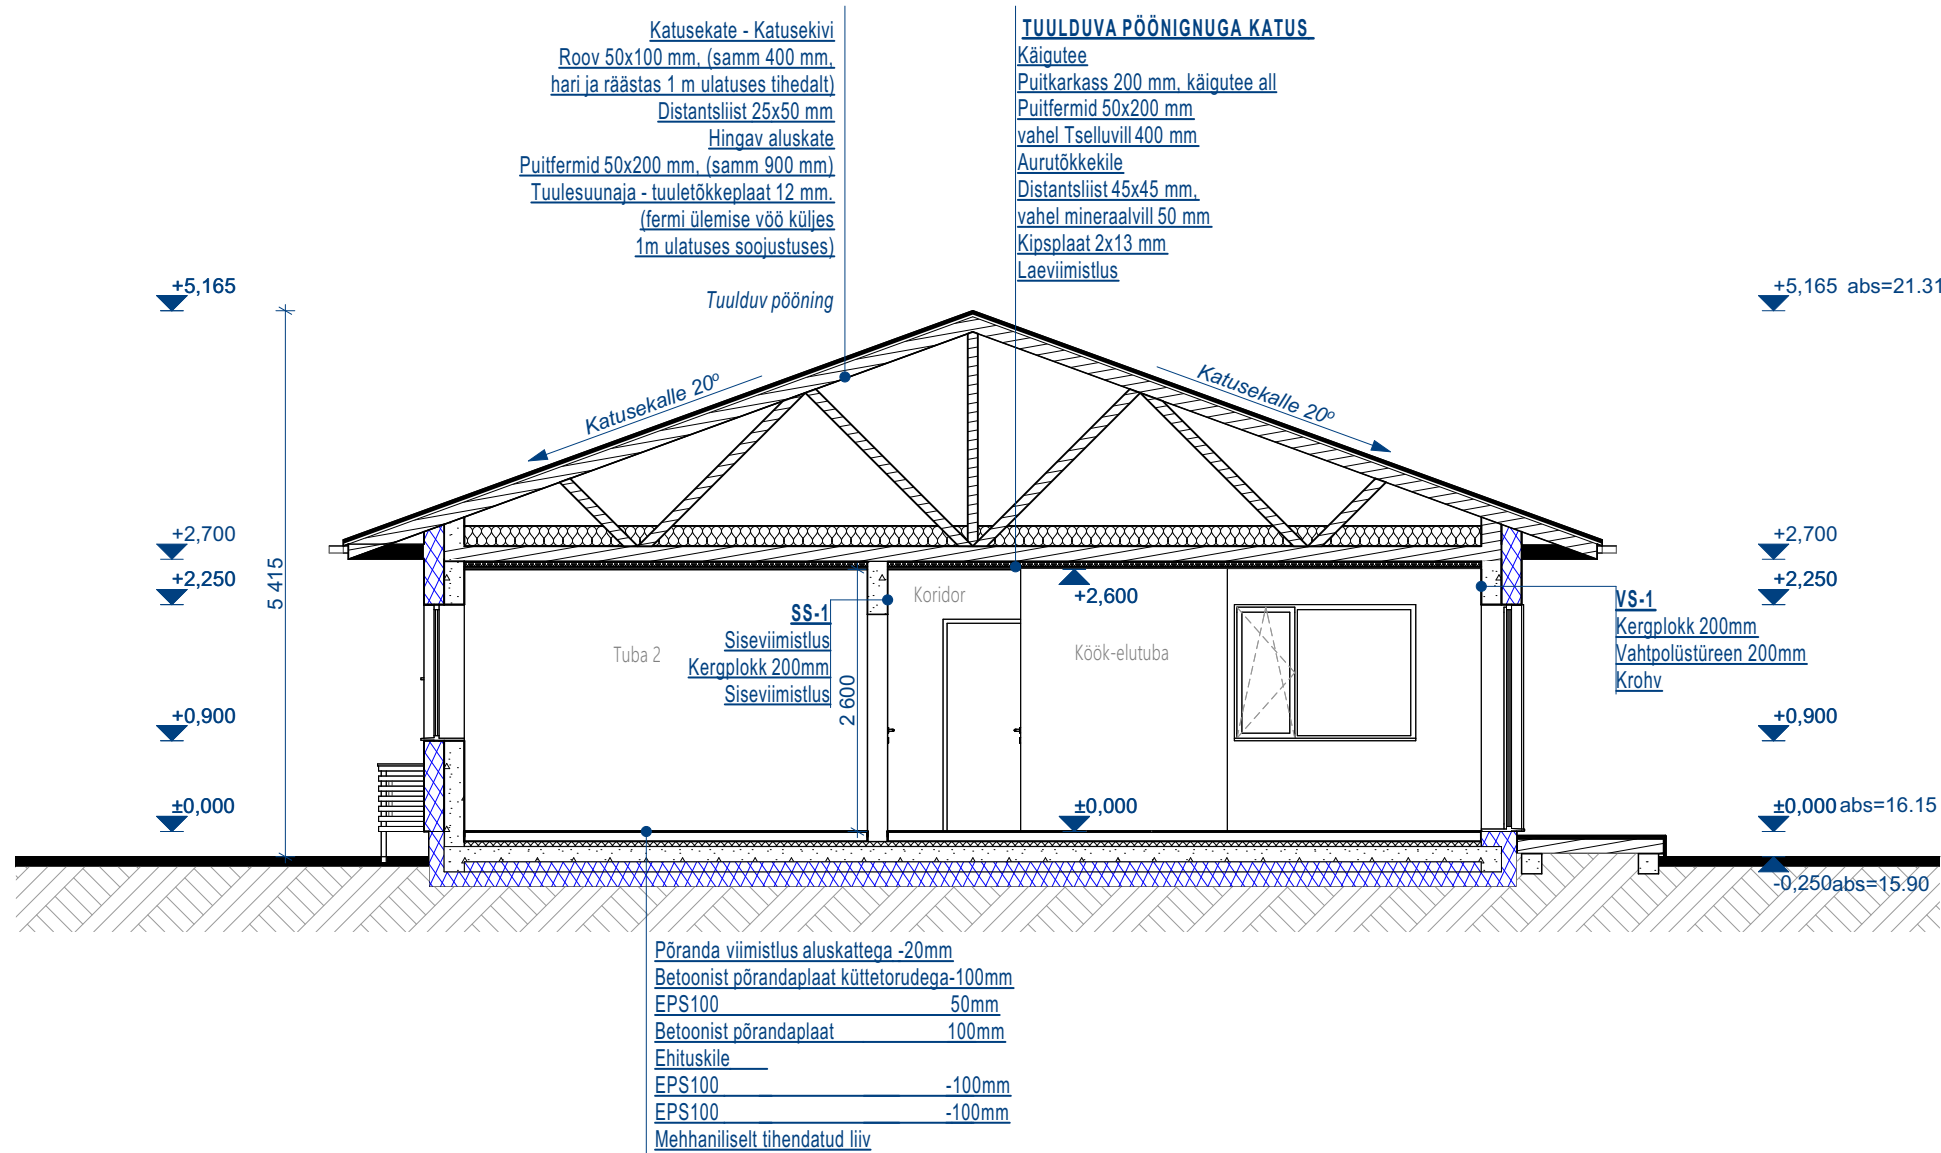

Märkused:

- Konstruksioonide täpsemad lahendused antakse vajadusel vastavalt konstruktiivse osa tööjoonistele, projekti järgmises staadiumis.
- Kõik mõõdud ja kõrgusmärgid kontrollida kohapeal.

MIHO

MiHo OÜ
Arhitektuurbüroo
Reg.kood 11344754
Reg.nr EEP000998

Tallinn / Peterburi tee 2f
+372 56 642 338
kristina@miho.ee
miho.ee

Objekt **ÜKSIKELAMU**
HARJU MAAKOND, MAARDU LINN

Joonis **LÕIGE 1-1**

Projekti staadium **Eelprojekt**

Arhitekt

Vastutav arhitekt

Töö nr. **80-24** Mõõtkava **1:75**

Kuupäev **08.11.2024** Leht **AR-6-01**