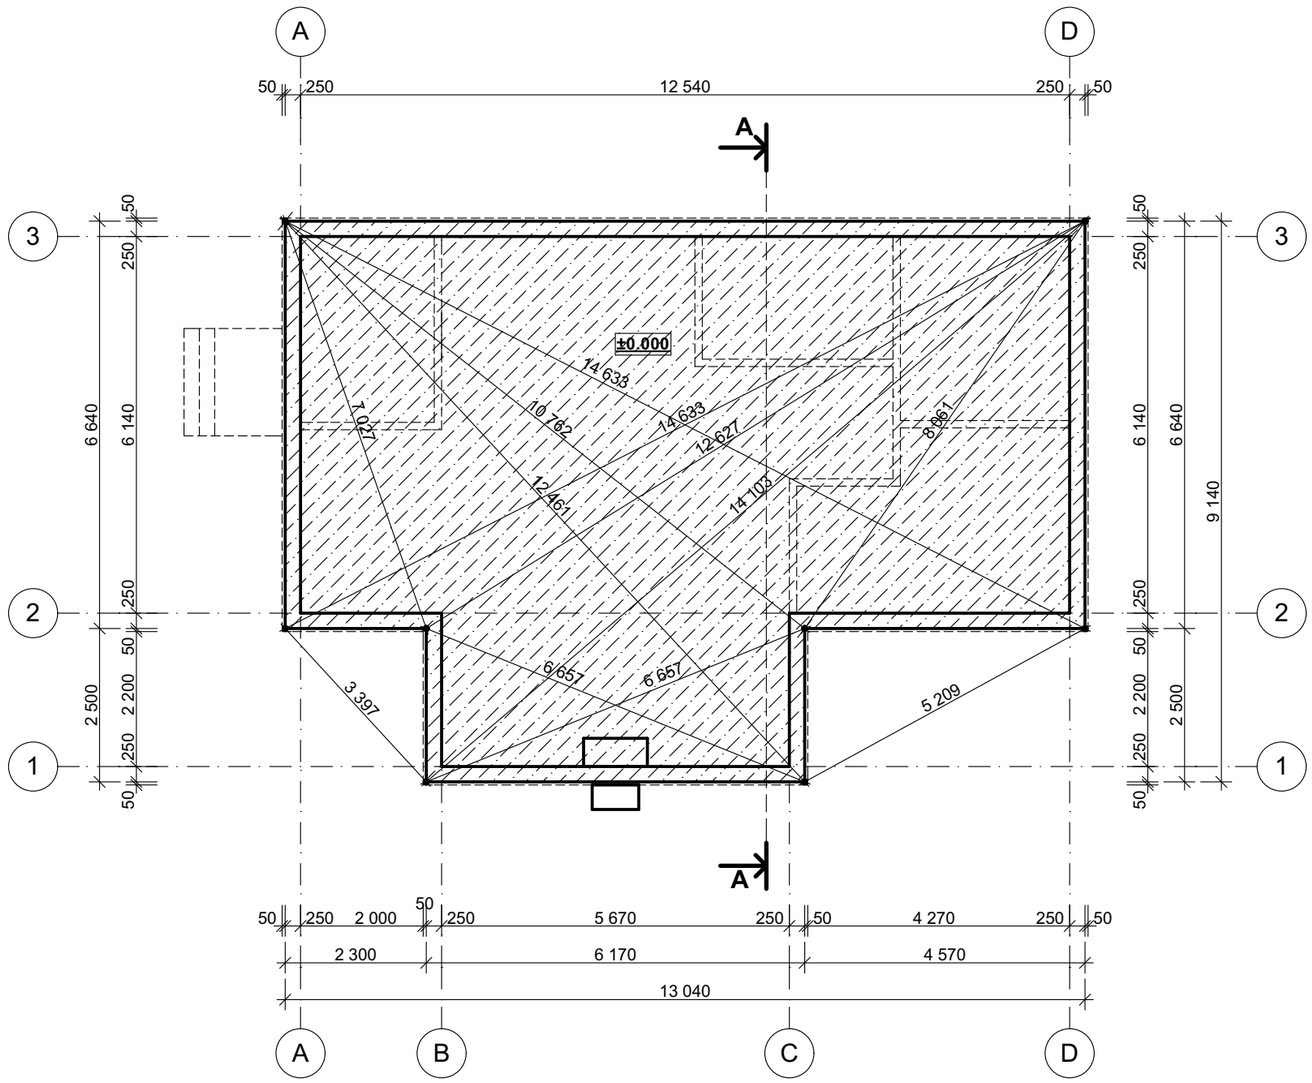

Joonise nimetus/Drawing name

Vundamendi Plaan

Projekti nimi/Project name

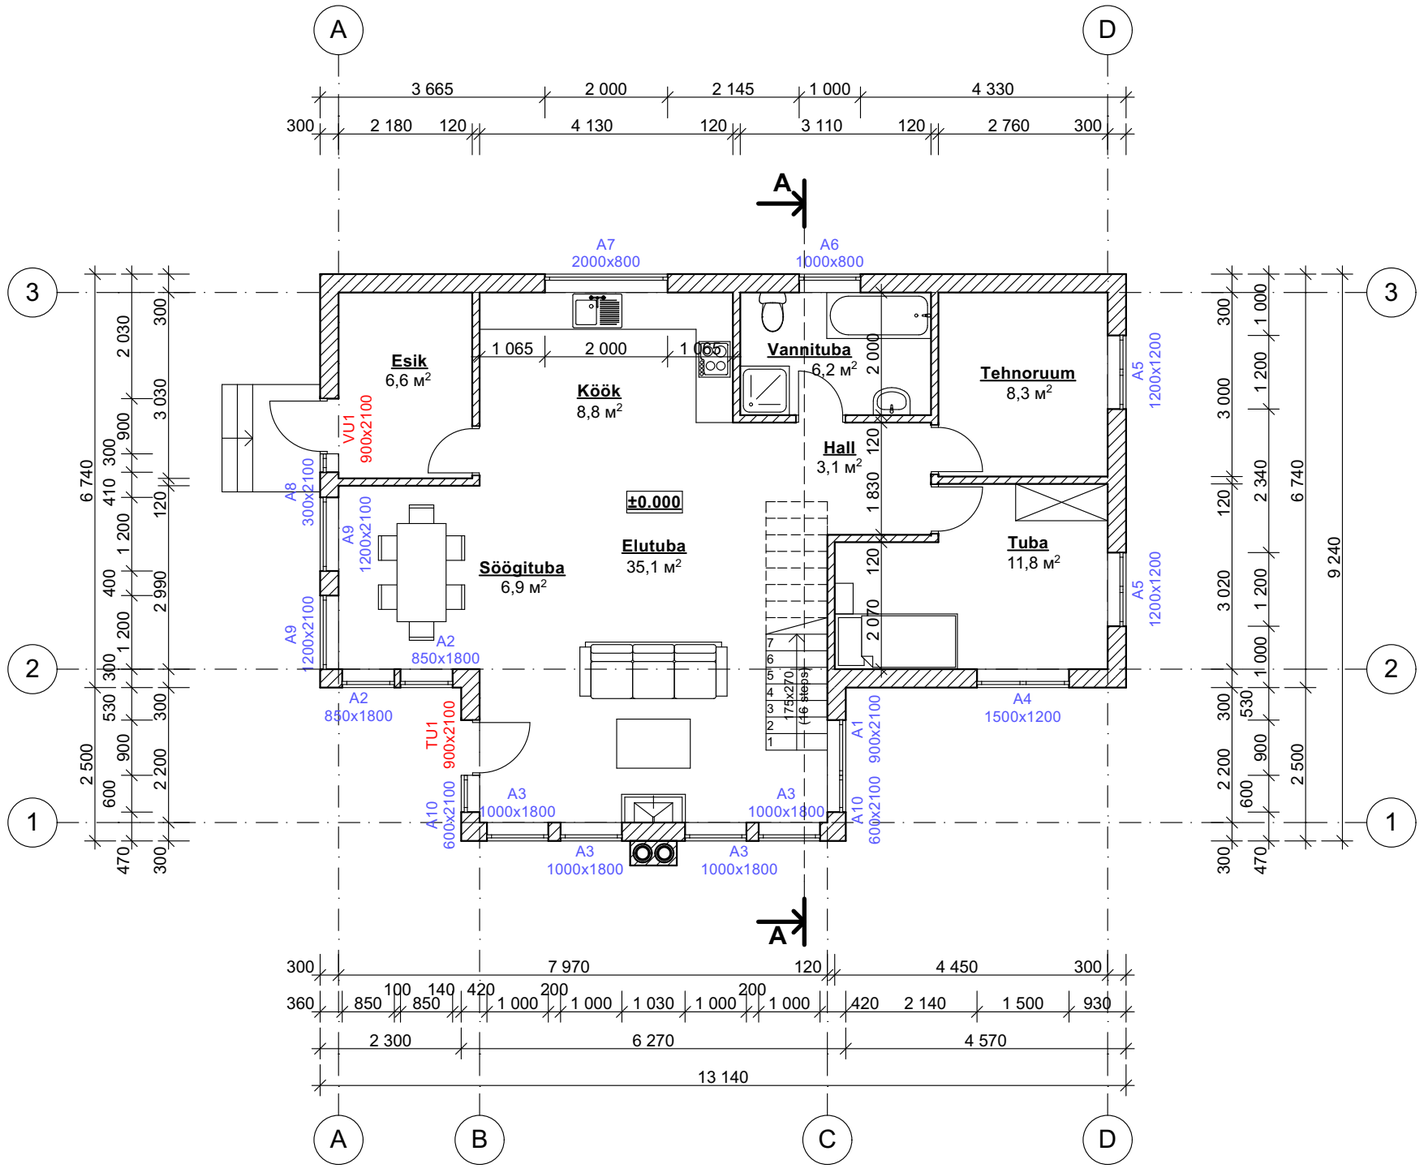

Joonise nimetus/Drawing name

1 Korruse Plaan

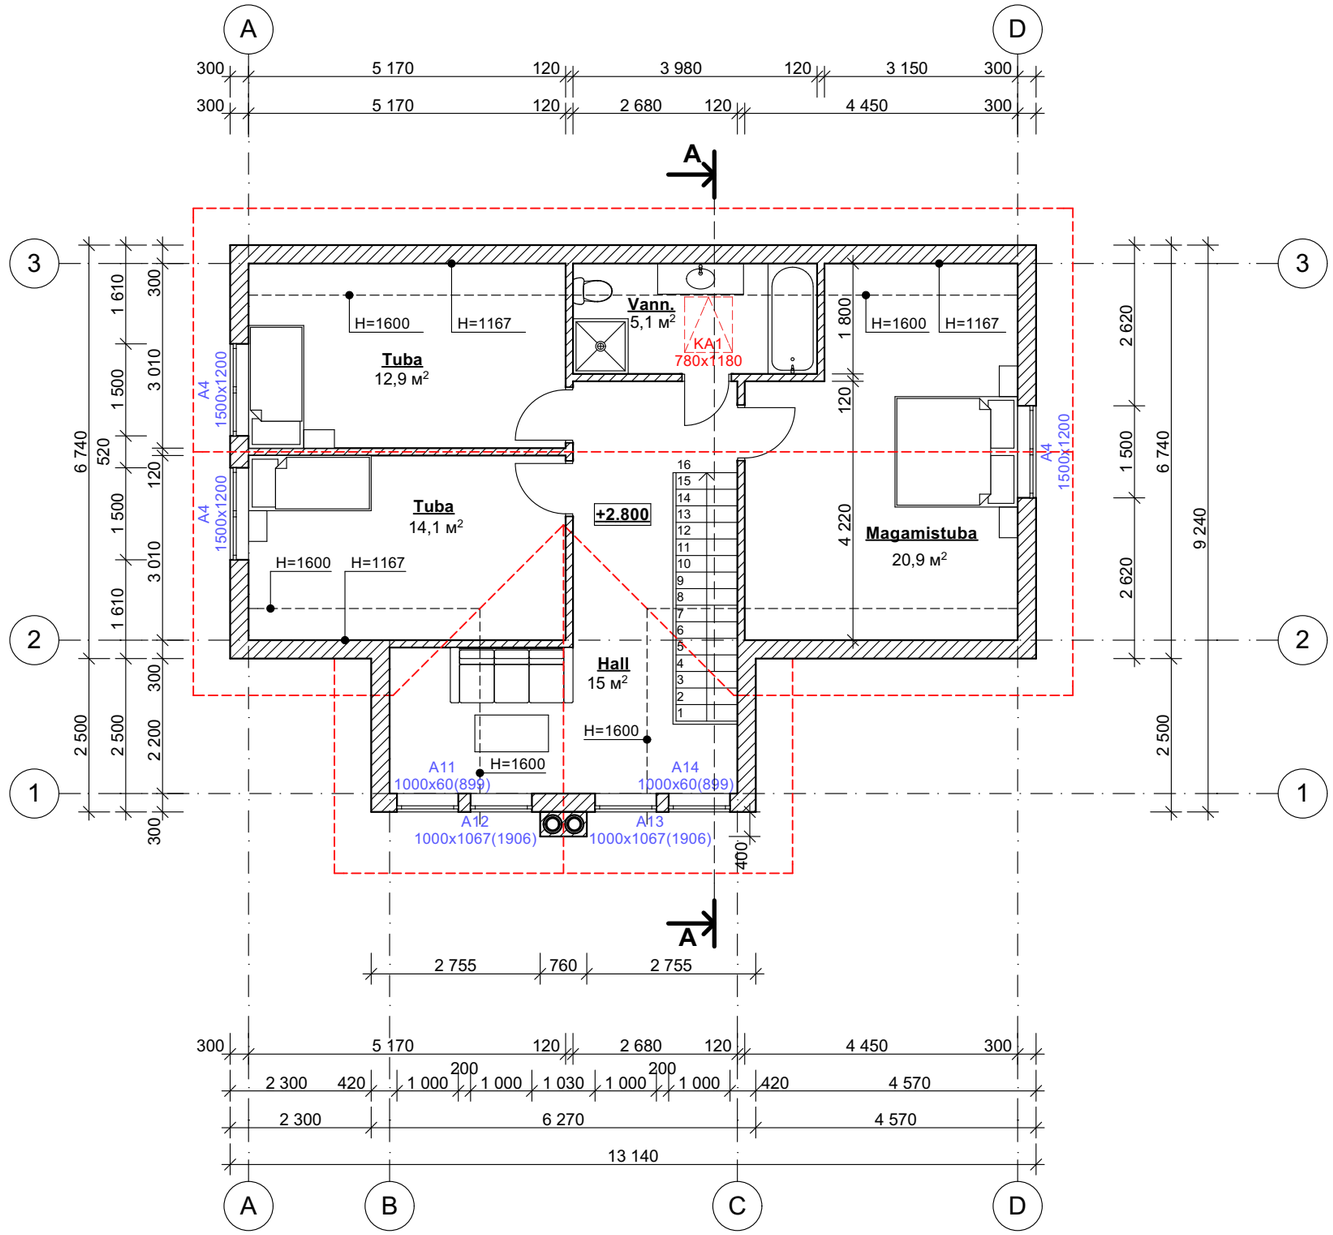

NORGES HUS Nova

Joonise nimetus/Drawing name

2 Korruse Plaan

Projekti nimi/Project name

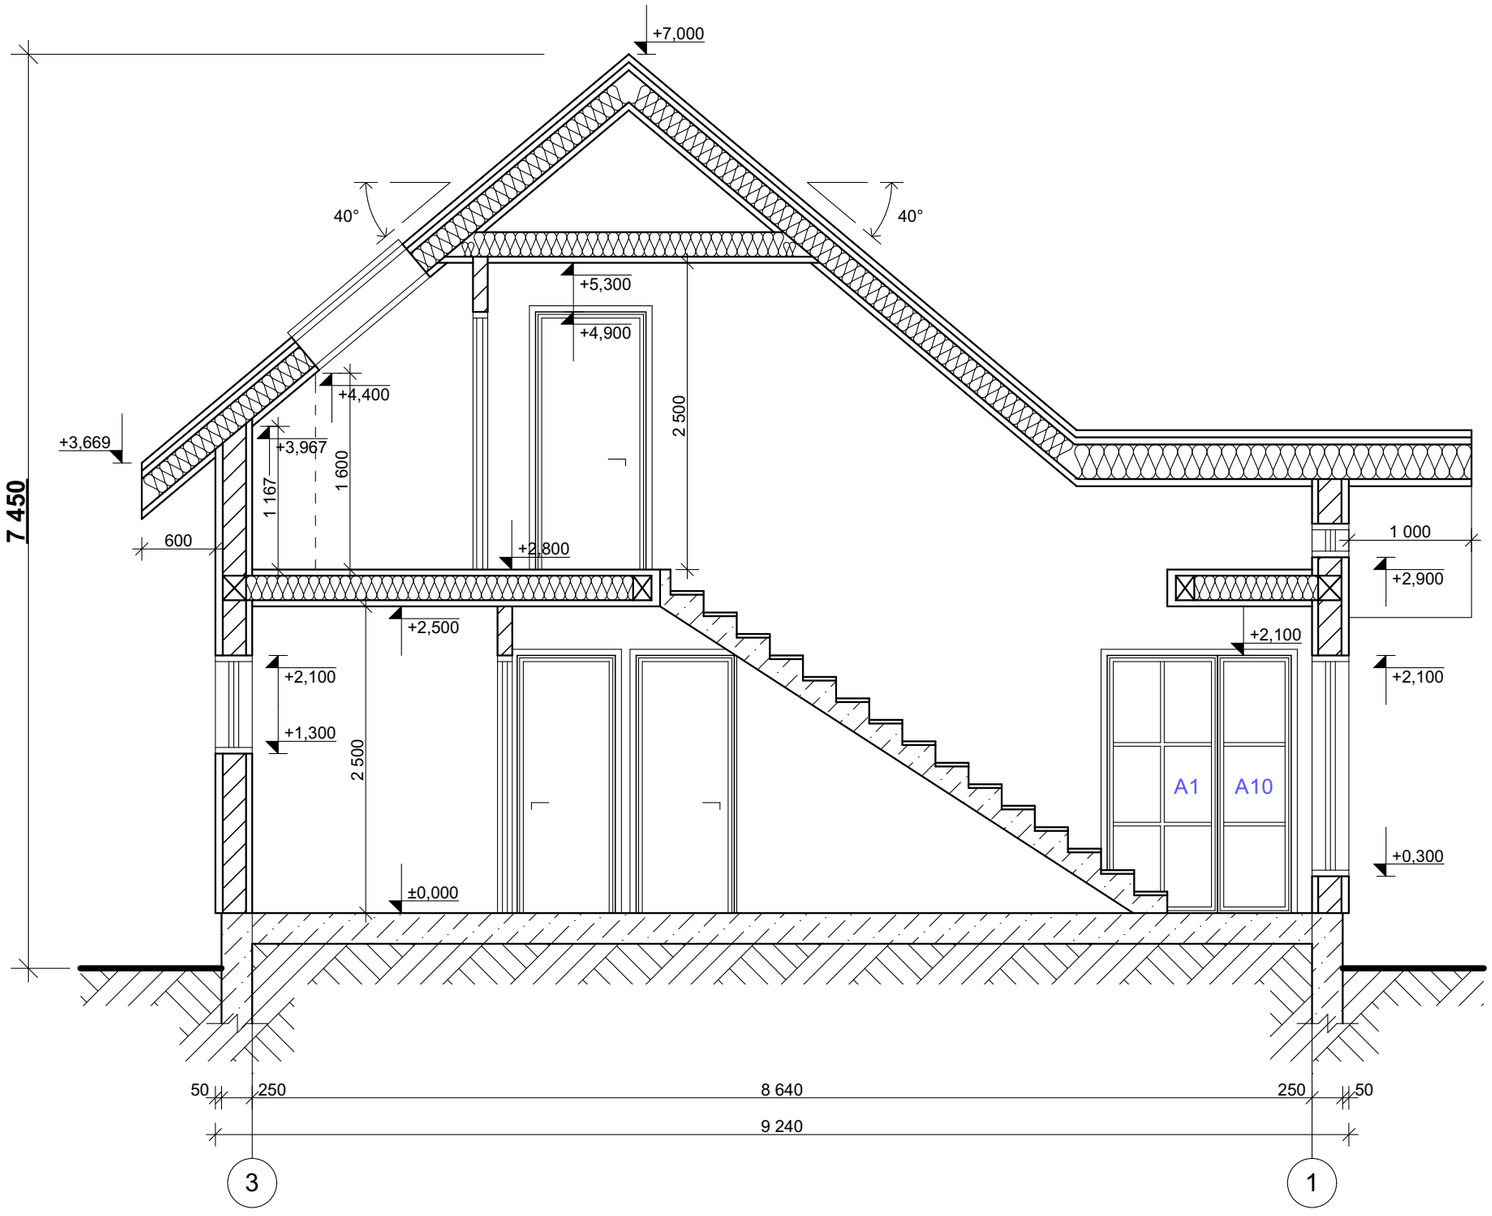

Joonise nimetus/Drawing name

Lõige A-A

NORGES HUS Nova

Joonise nimetus/Drawing name

Vaade A-D

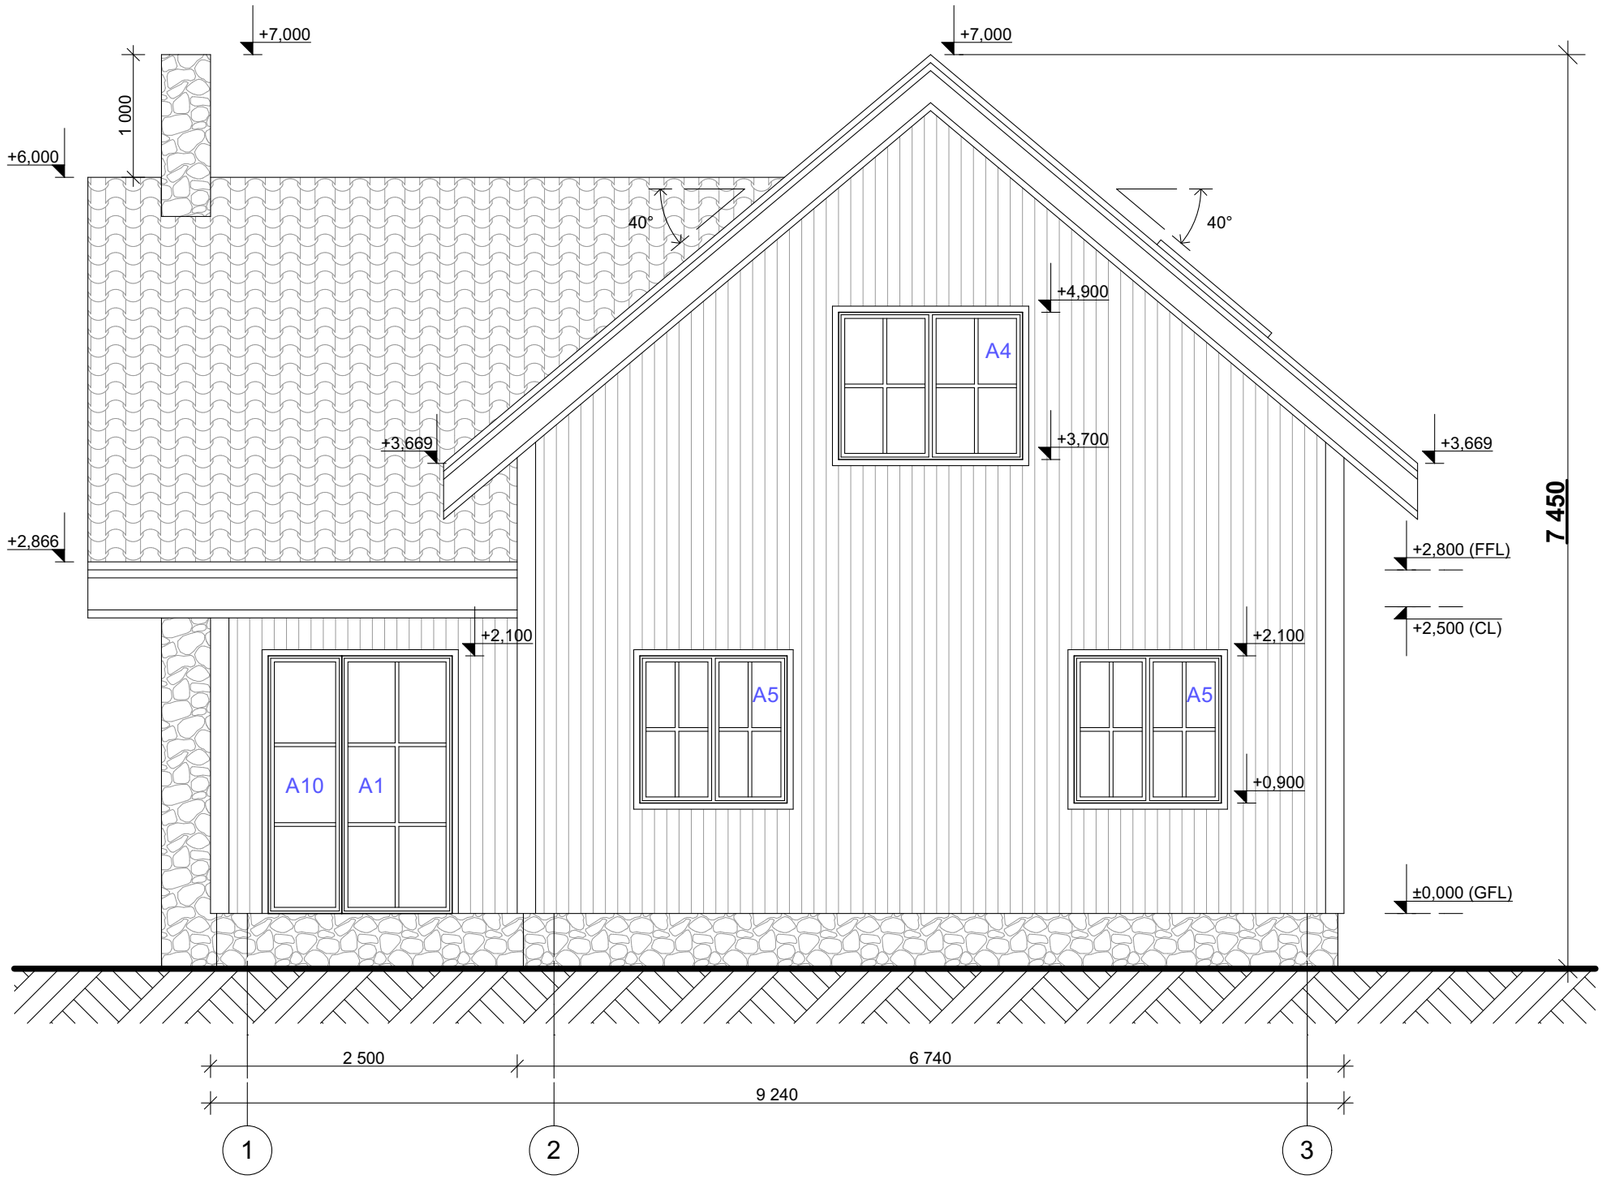

Joonise nimetus/Drawing name

Vaade 1-3

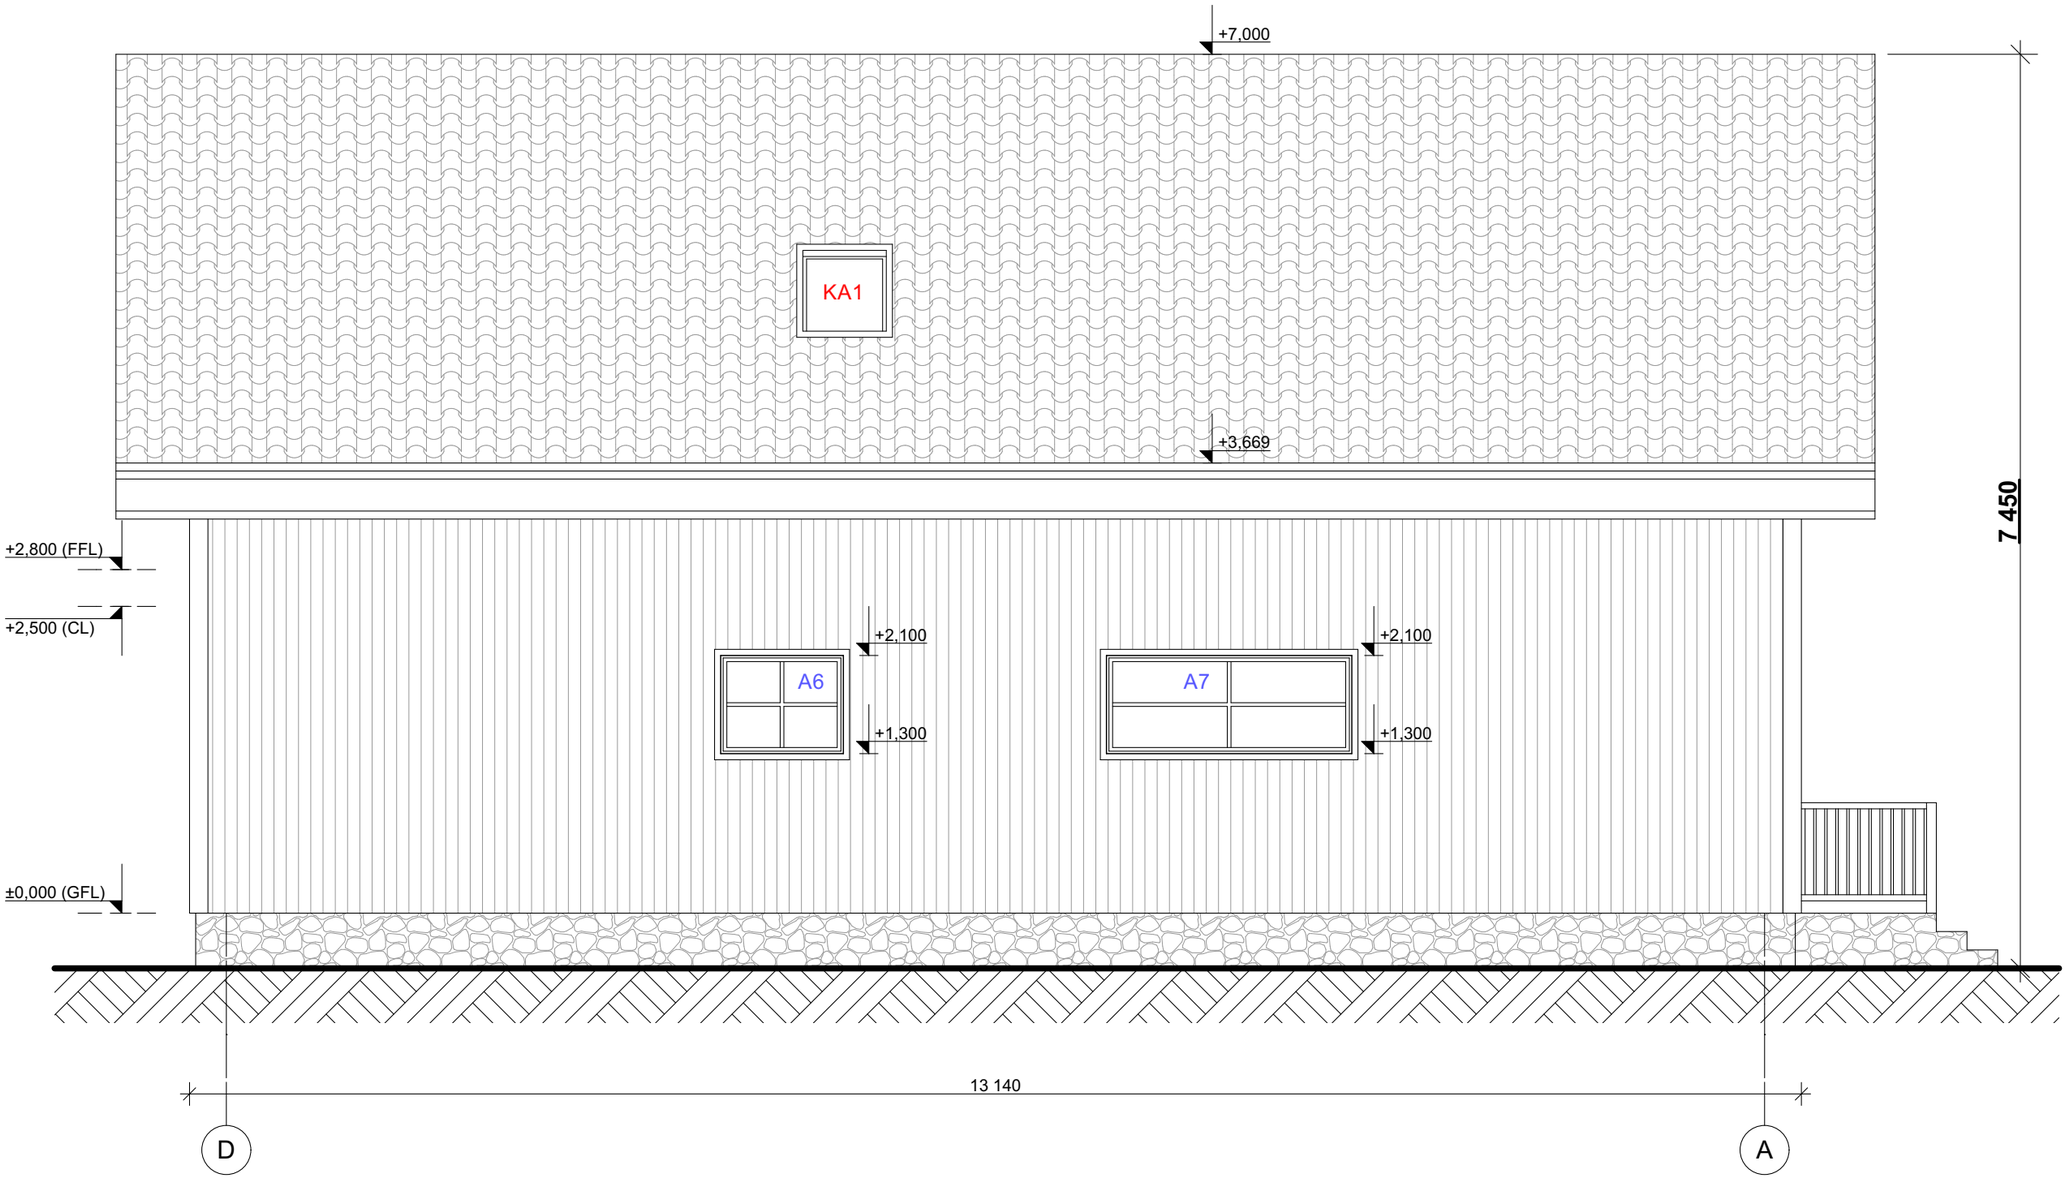

Joonise nimetus/Drawing name

Vaade D-A

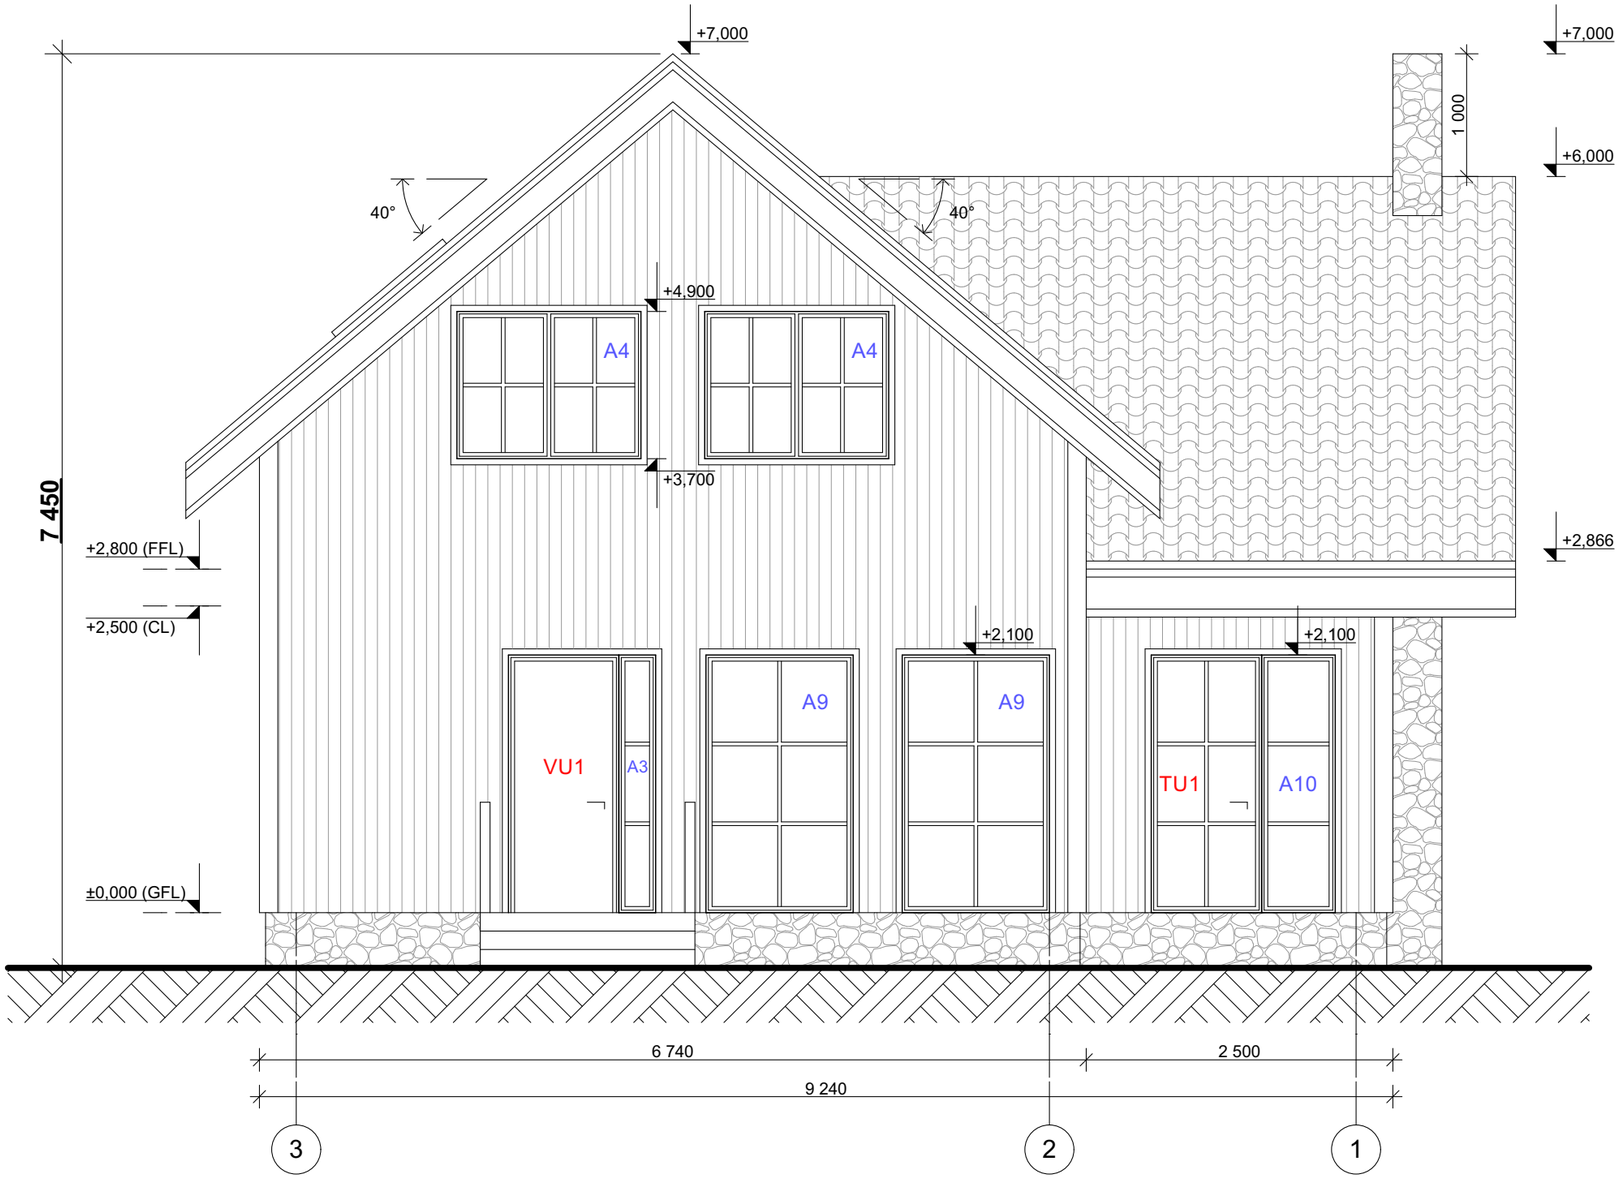

Joonise nimetus/Drawing name

Vaade 3-1

Vaade seestpoolt, avanevad sissepoole.

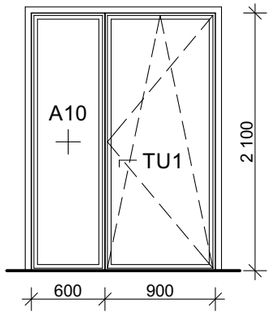

A10 "+" - kinnine
600x2100mm
TU1 900x2100mm
1 Korrus - 1 tk

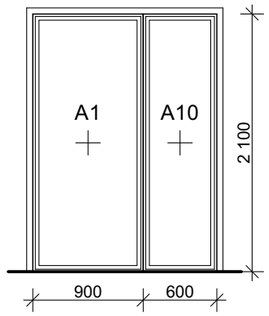

A1 "+" - kinnine
900x2100mm
A10 "+" - kinnine
600x2100mm
1 Korrus - 1 tk

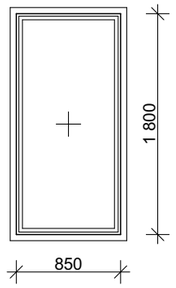

A2 "+" - kinnine
850x1800mm
1 Korrus - 2 tk

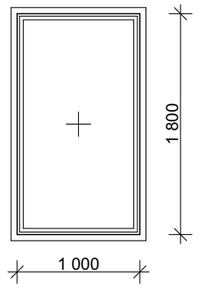

A3 "+" - kinnine
1000x1800mm
1 Korrus - 4 tk

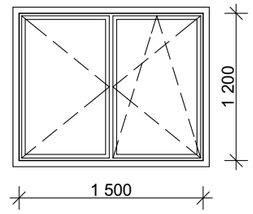

A4
1500x1200mm
1 Korrus - 1 tk
2 Korrus - 3 tk

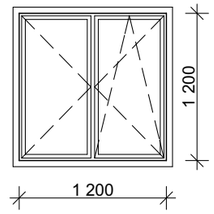

A5
1200x1200mm
1 Korrus - 2 tk

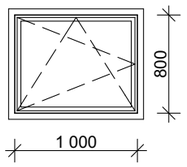

A6
1000x800mm
1 Korrus - 1 tk

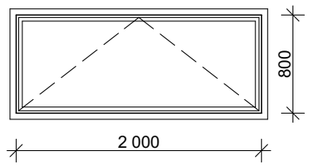

A7
2000x800mm
1 Korrus - 1 tk

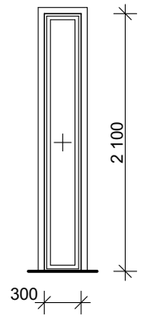

A8 "+" - kinnine
300x2100mm
1 Korrus - 1 tk

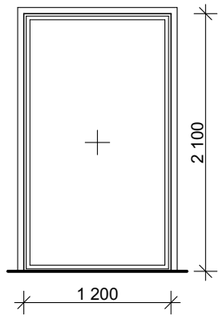

A9 "+" - kinnine
1200x2100mm
1 Korrus - 2 tk

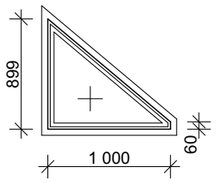

A11 "+" - kinnine
1000x60(899)mm
2 Korrus - 1 tk

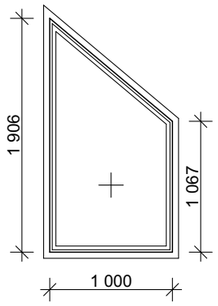

A12 "+" - kinnine
1000x1067(1906)mm
2 Korrus - 1 tk

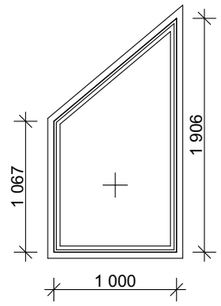

A13 "+" - kinnine
1000x1067(1906)mm
2 Korrus - 1 tk

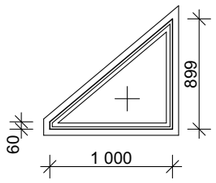

A14 "+" - kinnine
1000x60(899)mm
2 Korrus - 1 tk

Joonise nimetus/Drawing name

Akende ja terrassi/rõduuste spetsifikatsioon