


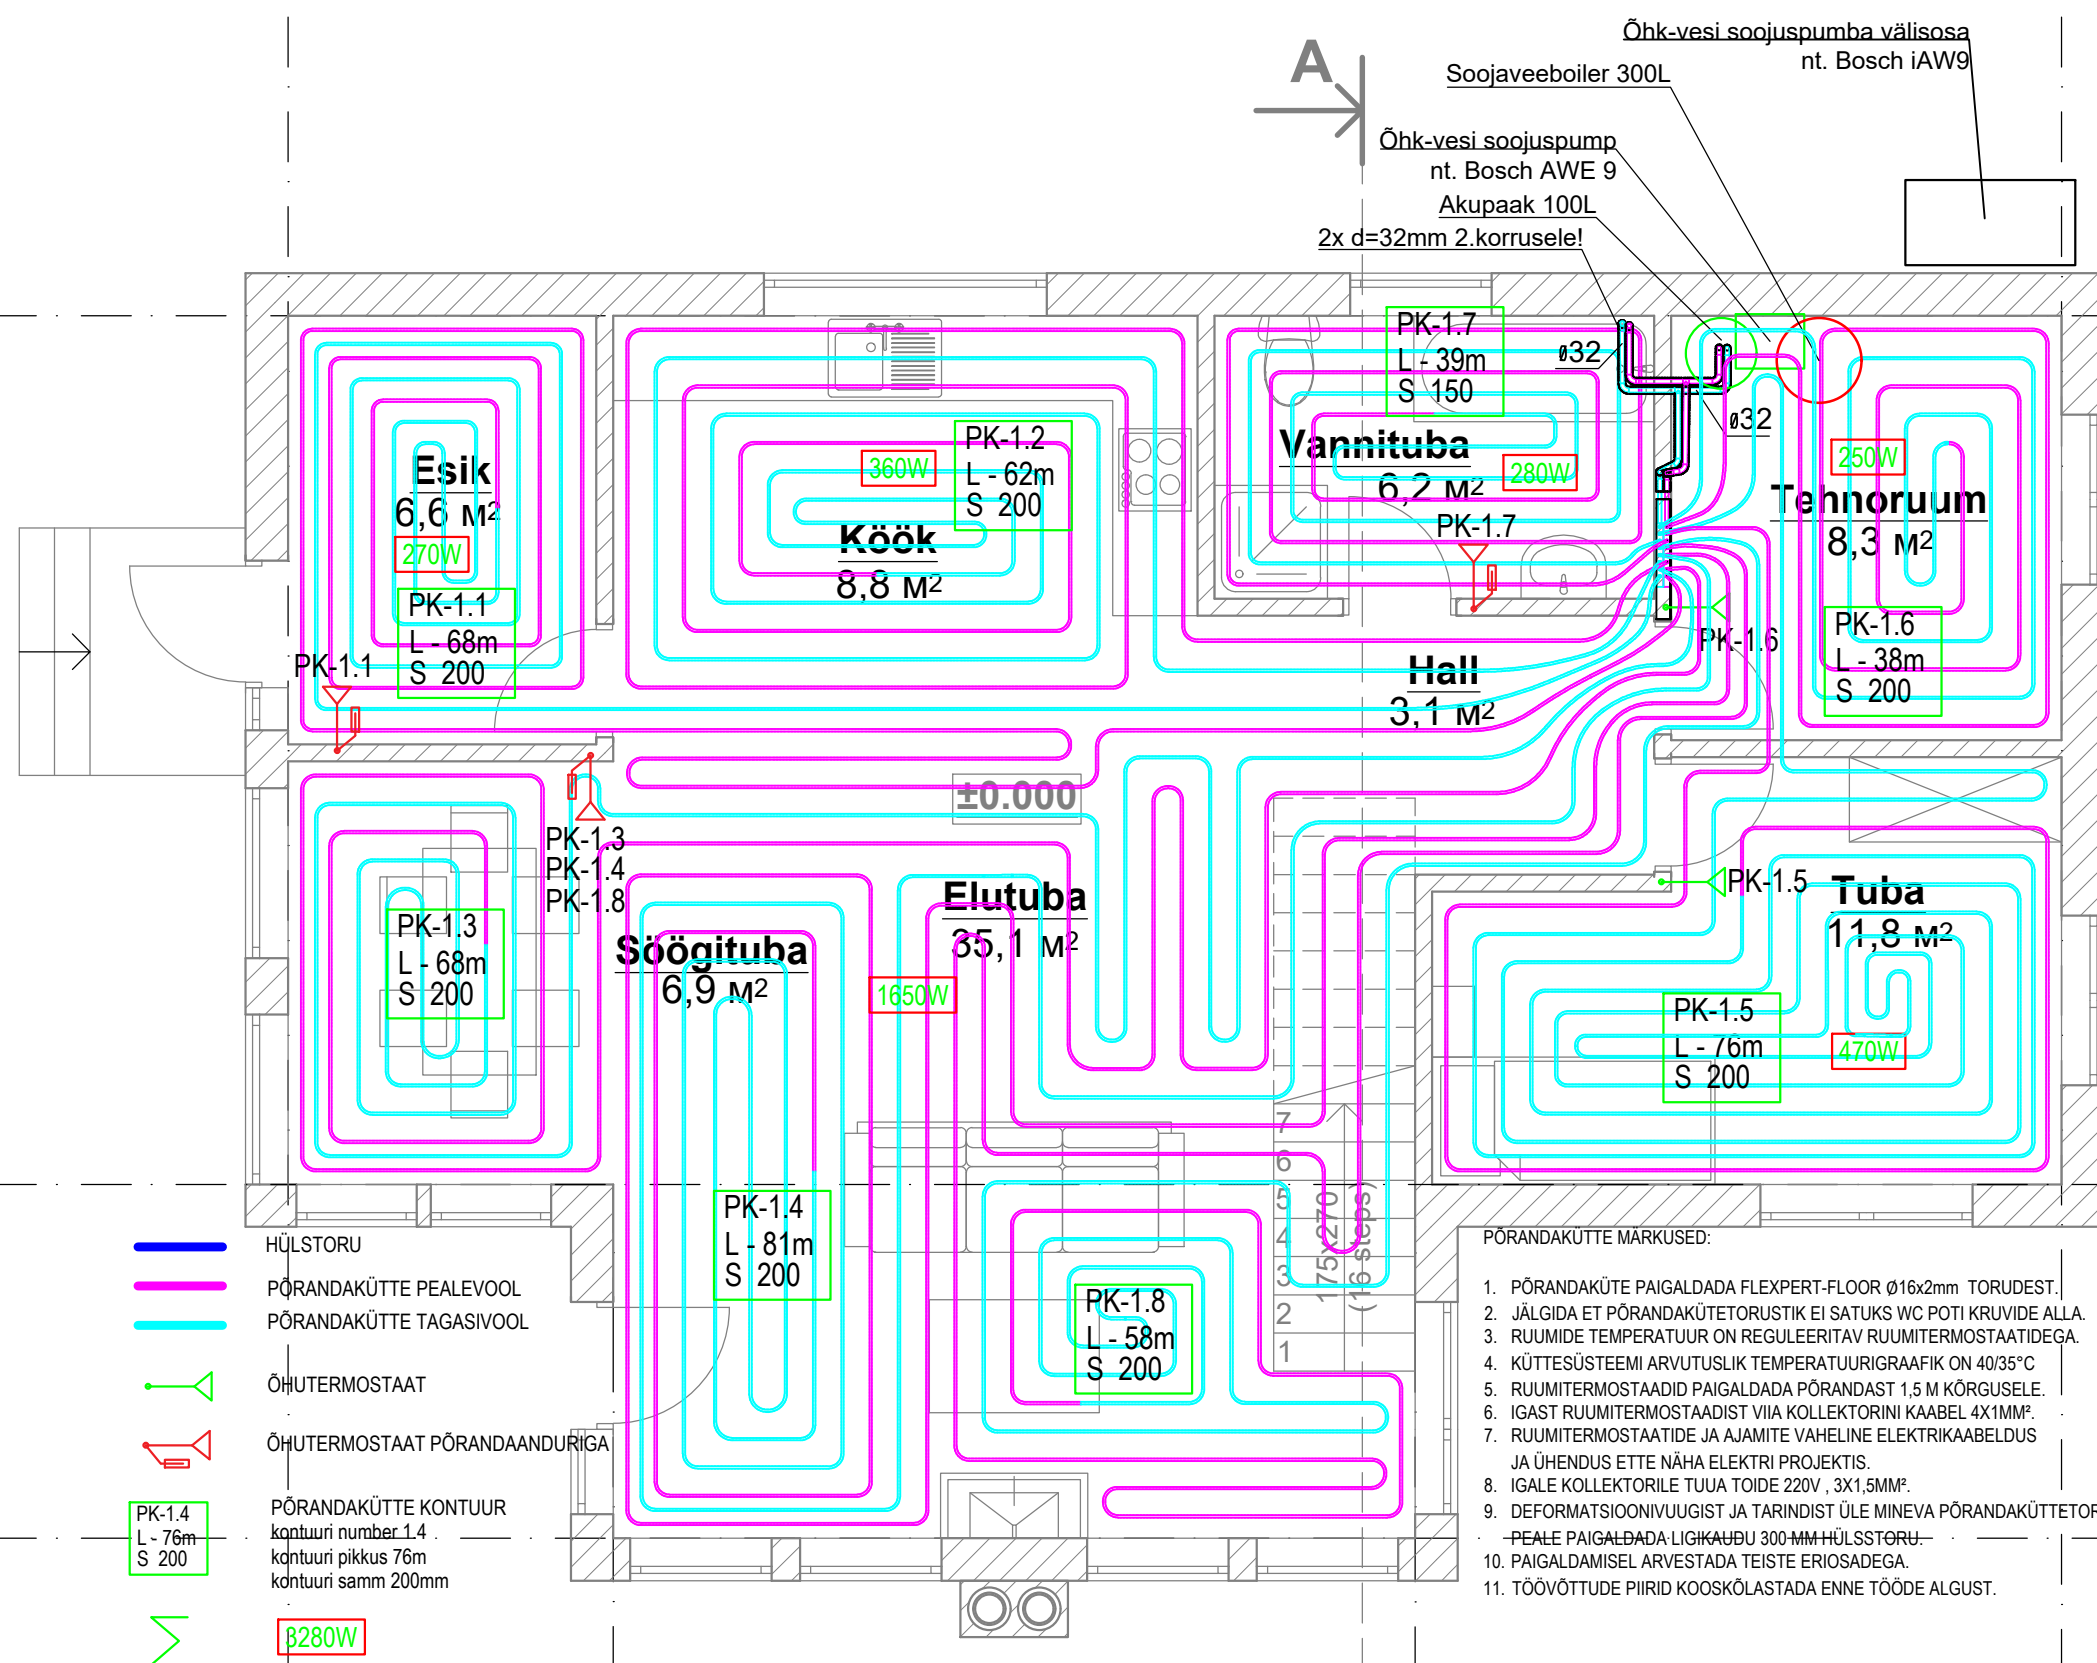

- HÜLSSTORU
- PÕRANDAKÜTTE PEALEVOOL
- PÕRANDAKÜTTE TAGASIVOOL
- ÕHUTERMOSTAAT
- ÕHUTERMOSTAAT PÕRANDAANDURIGA
- PÕRANDAKÜTTE KONTOUR
kontuuri number 1.4
kontuuri pikkus 76m
kontuuri samm 200mm
- Σ 3280W

- PÕRANDAKÜTTE MÄRKUSED:
- PÕRANDAKÜTTE PAIGALDADA FLEXPART-FLOOR Ø16x2mm TORUDEST.
 - JÄLGIDA ET PÕRANDAKÜTETORUSTIK EI SATUKS WC POTI KRUVIDE ALLA.
 - RUUMIDE TEMPERatuur ON REGULEERITAV RUUMITERMOSTAATIDEGA.
 - KÜTTESÜSTEEMI ARVUTUSLIK TEMPERatuurIGRAAFIK ON 40/35°C.
 - RUUMITERMOSTAADID PAIGALDADA PÕRANDAST 1,5 M KÕRGUSELE.
 - IGAST RUUMITERMOSTAADIST VIIA KOLLEKTORINI KAABEL 4X1MM².
 - RUUMITERMOSTAATIDE JA AJAMITE VAHELINE ELEKTRIKAABELDUS JA ÜHENDUS ETTE NÄHA ELEKTRI PROJEKTIS.
 - IGALE KOLLEKTORILE TUUA TOIDE 220V, 3X1,5MM².
 - DEFORMATSIOONIVUUGIST JA TARINDIST ÜLE MINEVA PÕRANDAKÜTTETORU PEALE PAIGALDADA LIGIKAUDU 300-MM HÜLSSTORU.
 - PAIGALDAMISEL ARVESTADA TEISTE ERIOSADEGA.
 - TÖÖVÕTTUDE PIIRID KOOSKÕLASTADA ENNE TÖÖDE ALGUST.