


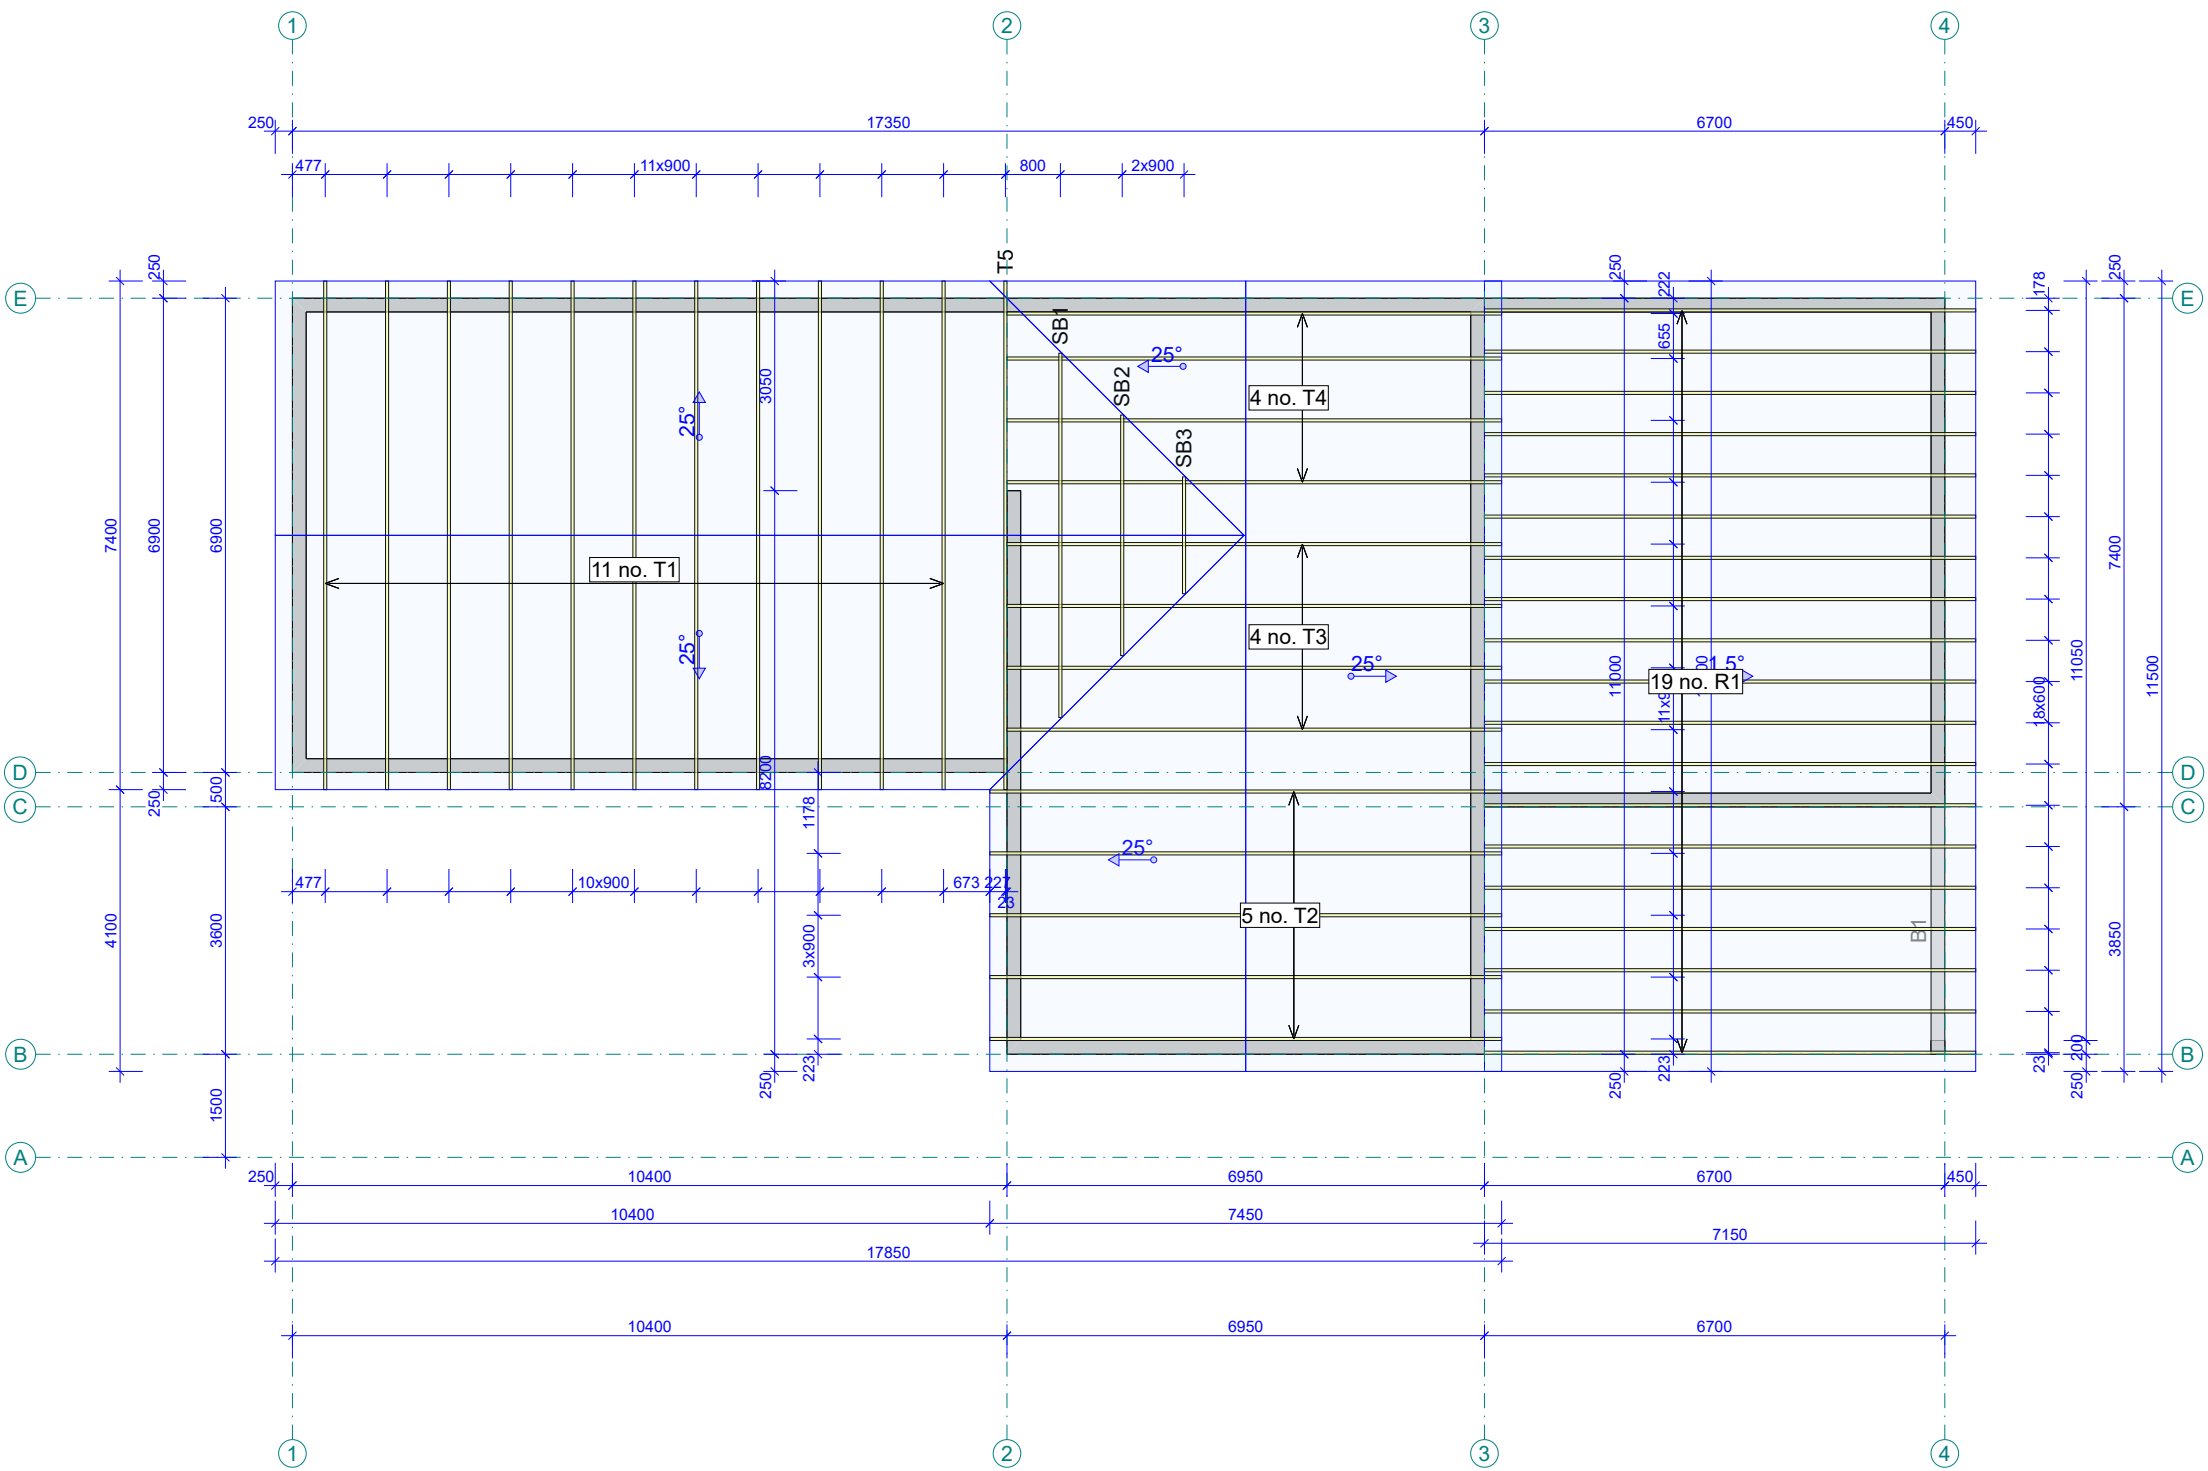

- Märkused
1. Tegu on esmase eskisprojektiga. Enne tööprojekti koostamist tuleb mõõdud kooskõlastada.
 2. Kõik joonisel kujutatud seinad ja talad on kandvad. Enne tööprojekti koostamist tuleks kandvate seinte, talade ning postide asukohad ja mõõdud kooskõlastada.
 3. Pakkumine ei sisalda liimpuittalasid, v.a juhul kui on teisiti kokku lepitud.
 4. Sisselõiked fermidesse ja sarikatesse teostatakse täpse tulemuse saamiseks objektile, kui ei ole teisiti kirjalikult kokku lepitud.
 5. Koormused:
 - Katusekatte koormus: 350 N/m²
 - Laekoormus: 400 N/m²
 - Lumekoormus: 1500 N/m²
 - Tuulekoormus: 587 N/m²
 - Kasuskoormus: 500 N/m²
 6. Fermide kaugusmõõdud laotisel on võetud fermide tsentritest.
 7. Ehituselemendi horisontaalsed ja vertikaalsed gabariitmõõdmed ei tohi erineda spetsifitseeritud mõõtmetest rohkem kui järgmistele lubatud piirhälvete võrra:
Mõõde kuni 10m (kaasa arvatud): +/- 10mm
Mõõde üle 10m: +/- 1mm/m
 8. Joonis ja sellega kaasnevad arvutused on Moduland Building OÜ omand. Jooniste kopeerimine, levitamine ja kasutamine ilma Moduland Building OÜ loata on keelatud.



Designer			
Supervisor			
Main engineer			
Cert. no			

02/09/2021 - 13:24
10.0 SR2 (a502280)