



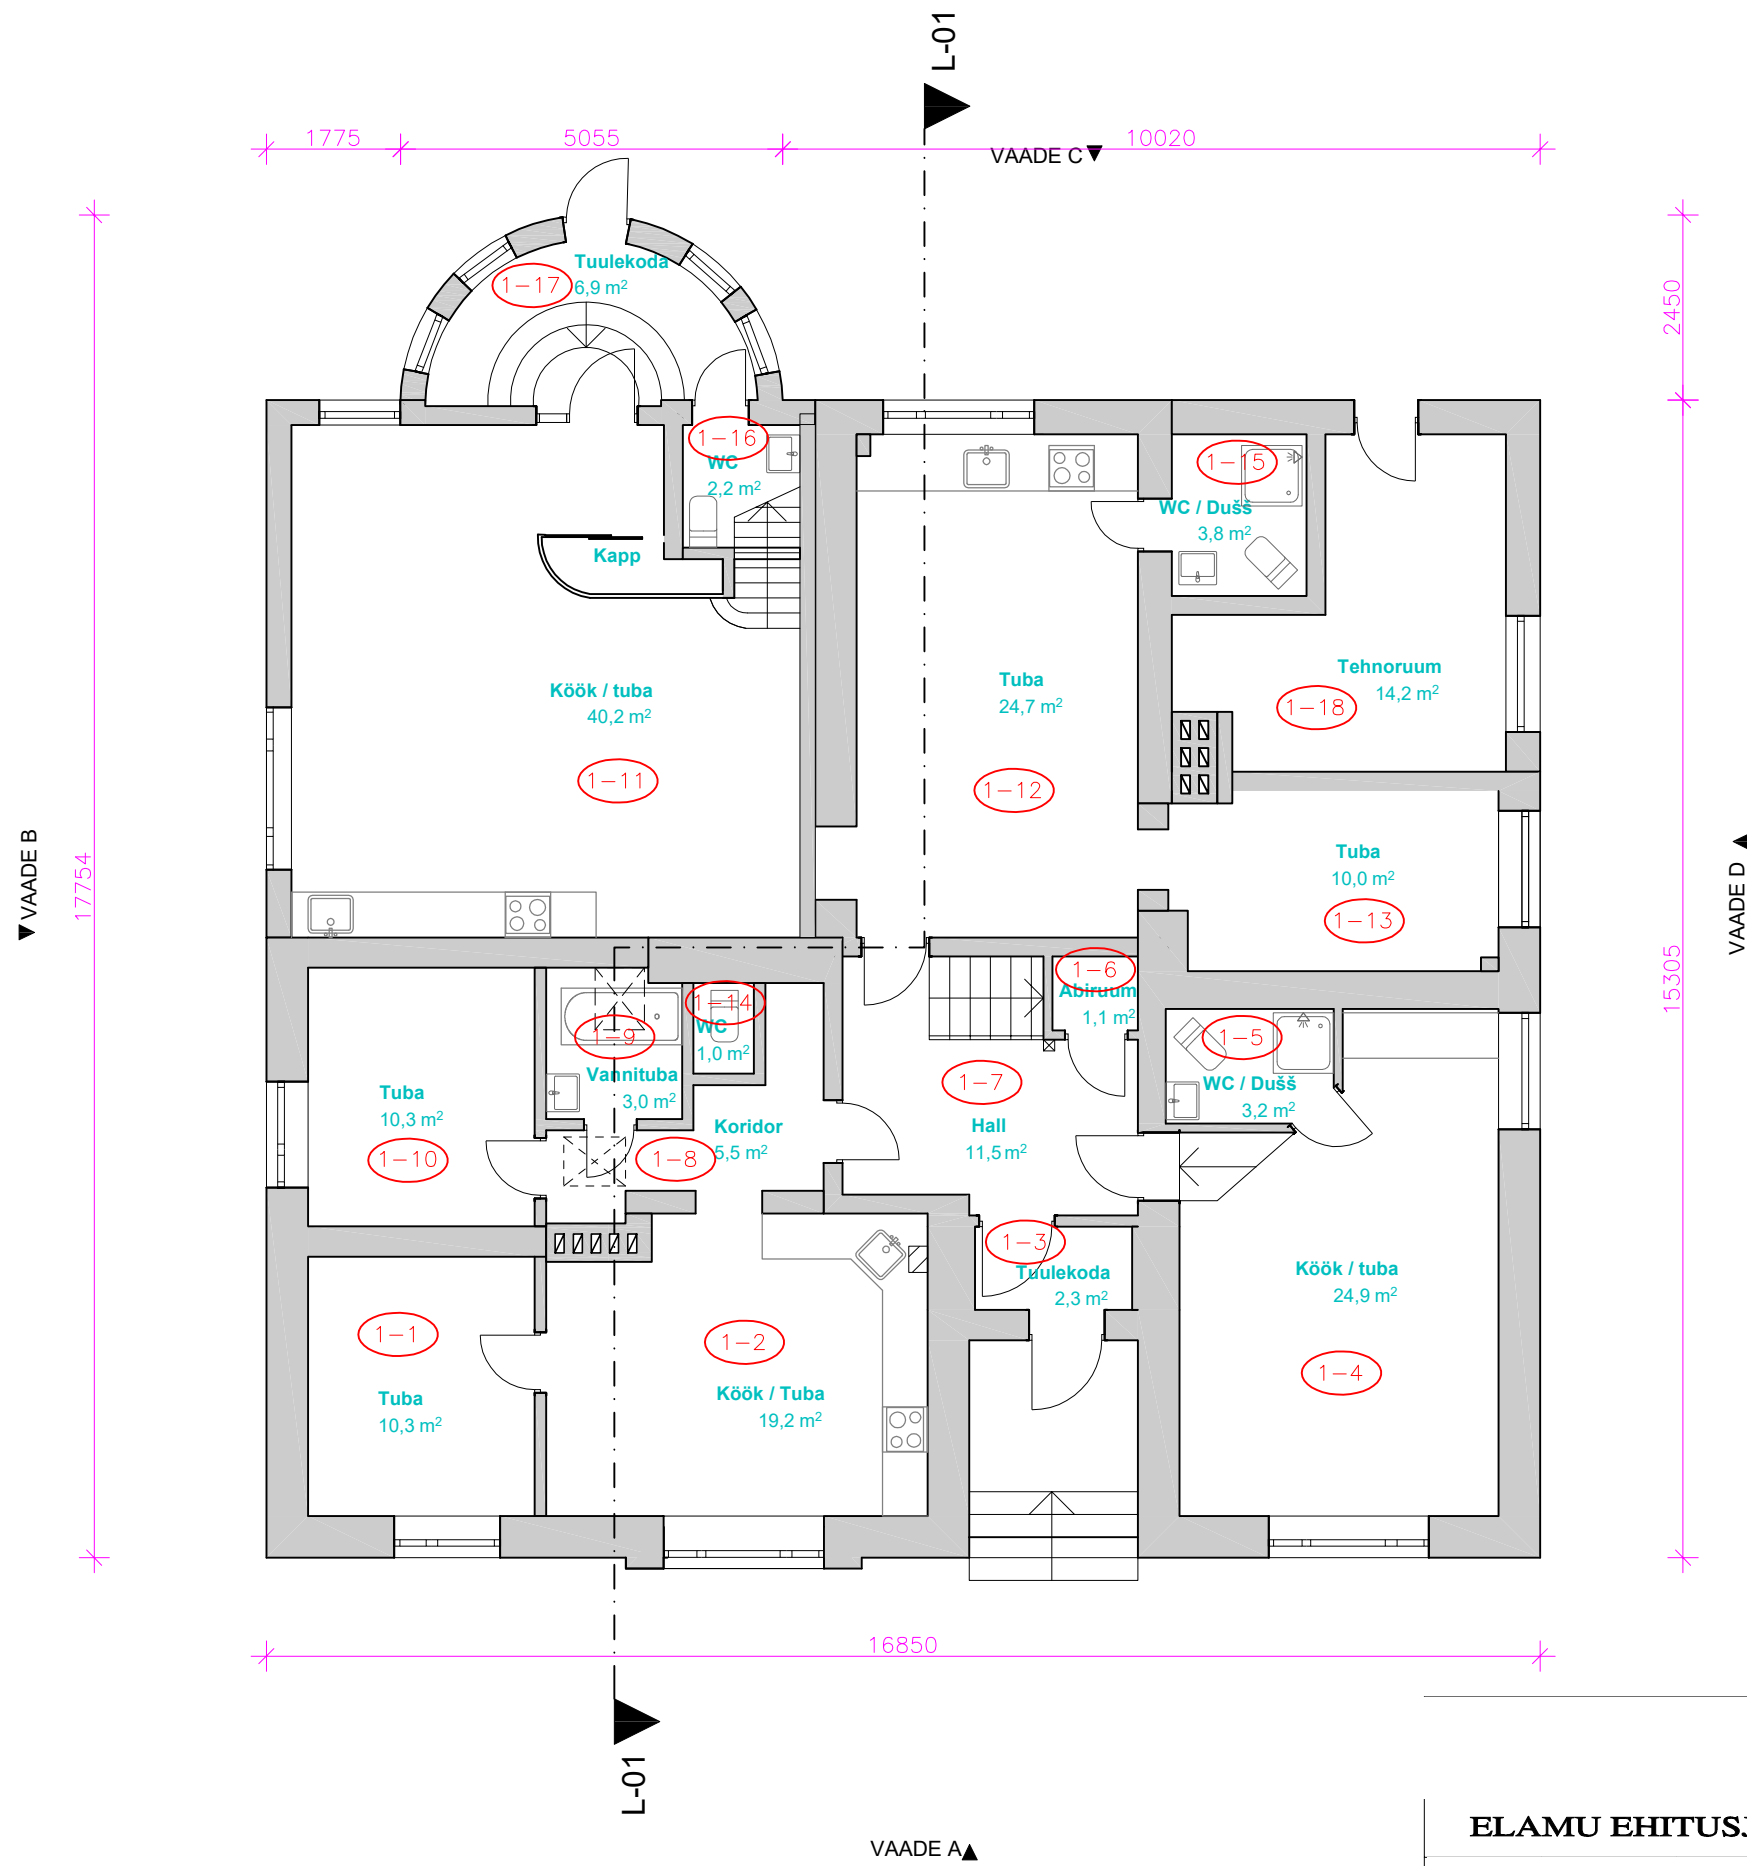


EKSPLIKATSIOON		
RUUMI NR	RUUMI NIMETUS	PIND (m²)
1-1	TUBA	10,3
1-2	KÖÖK / TUBA	19,2
1-3	TUULEKODA	2,3
1-4	KÖÖK / TUBA	24,9
1-5	WC / DUŠŠ	3,2
1-6	ABIRUUM	1,1
1-7	HALL	11,5
1-8	KORIDOR	5,5
1-9	VANNITUBA	3,0
1-10	TUBA	10,3
1-11	KÖÖK / TUBA	40,2
1-12	TUBA	24,7
1-13	TUBA	10,0
1-14	WC	1,0
1-15	WC / DUŠŠ	3,8
1-16	WC	2,2
1-17	TUULEKODA	6,9
1-18	TEHNORUUM	14,2
1. KORRUS KOKKU:		194,3
HOONE TEHNILISED NÄITAJAD		
ELURUUMIDE PIND		570,5
TEHNOPIND		14,2
ÜLDKASUTATAV PIND		32,1
KÕETAV PIND		584,7
RÕDUDE JA LODŽADE PIND		0,0
SULETUD NETOPIND		616,8

EHITISE OLULISED TEHNILISED NÄITAJAD:


Ehitisealune pind (m²)	267,5
Maapealse osa alune pind (m²)	267,5
Maapealsete korruste arv	3
Maa-aluste korruste arv	1
Absoluutne kõrgus (m)	teadmata
Kõrgus (m)	11,1
Pikkus (m)	17,8
Laius (m)	16,9
Sügavus (m)	-1,4
Suletud netopind (m²)	616,8
Kõetav pind (m²)	584,7
Maht (m³)	2810
Maapealse osa maht (m³)	2770
Üldkasutatav pind (m²)	32,1
Tehnopind (m²)	14,2

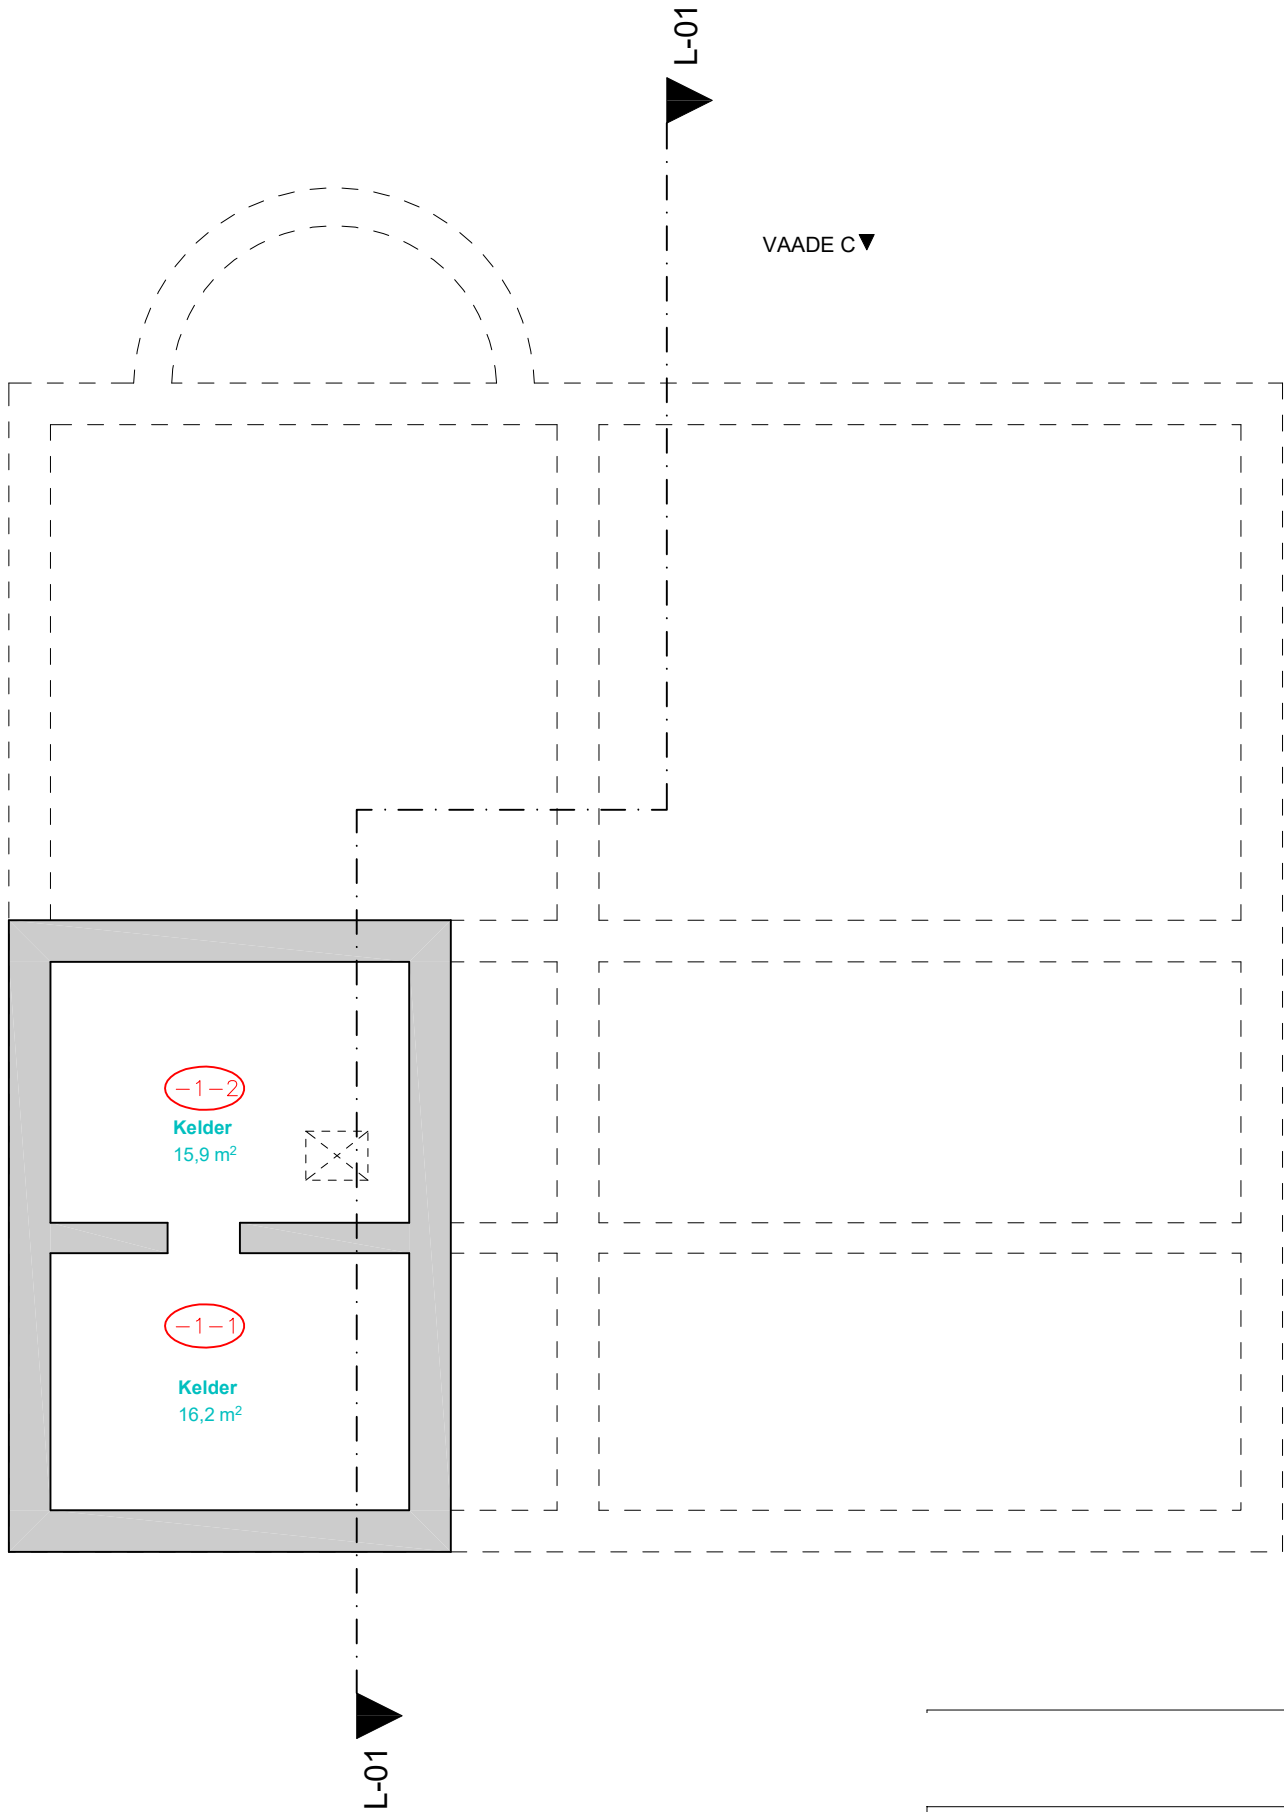


EKSPLIKATSIOON		
RUUMI NR	RUUMI NIMETUS	PIND (m²)
-1-1	KELDER	16,2
-1-2	KELDER	15,9
KELDRIKORRUS KOKKU:		32,1
-		-
HOONE TEHNILISED NÄITAJAD:		-
ELURUUMIDE PIND:		570,5
TEHNOPIND:		14,2
ÜLDKASUTATAV PIND:		32,1
KÕETAV PIND:		584,7
RÕDUDE JA LODŽADE PIND:		0,0
SULETUD NETOPIND:		616,8

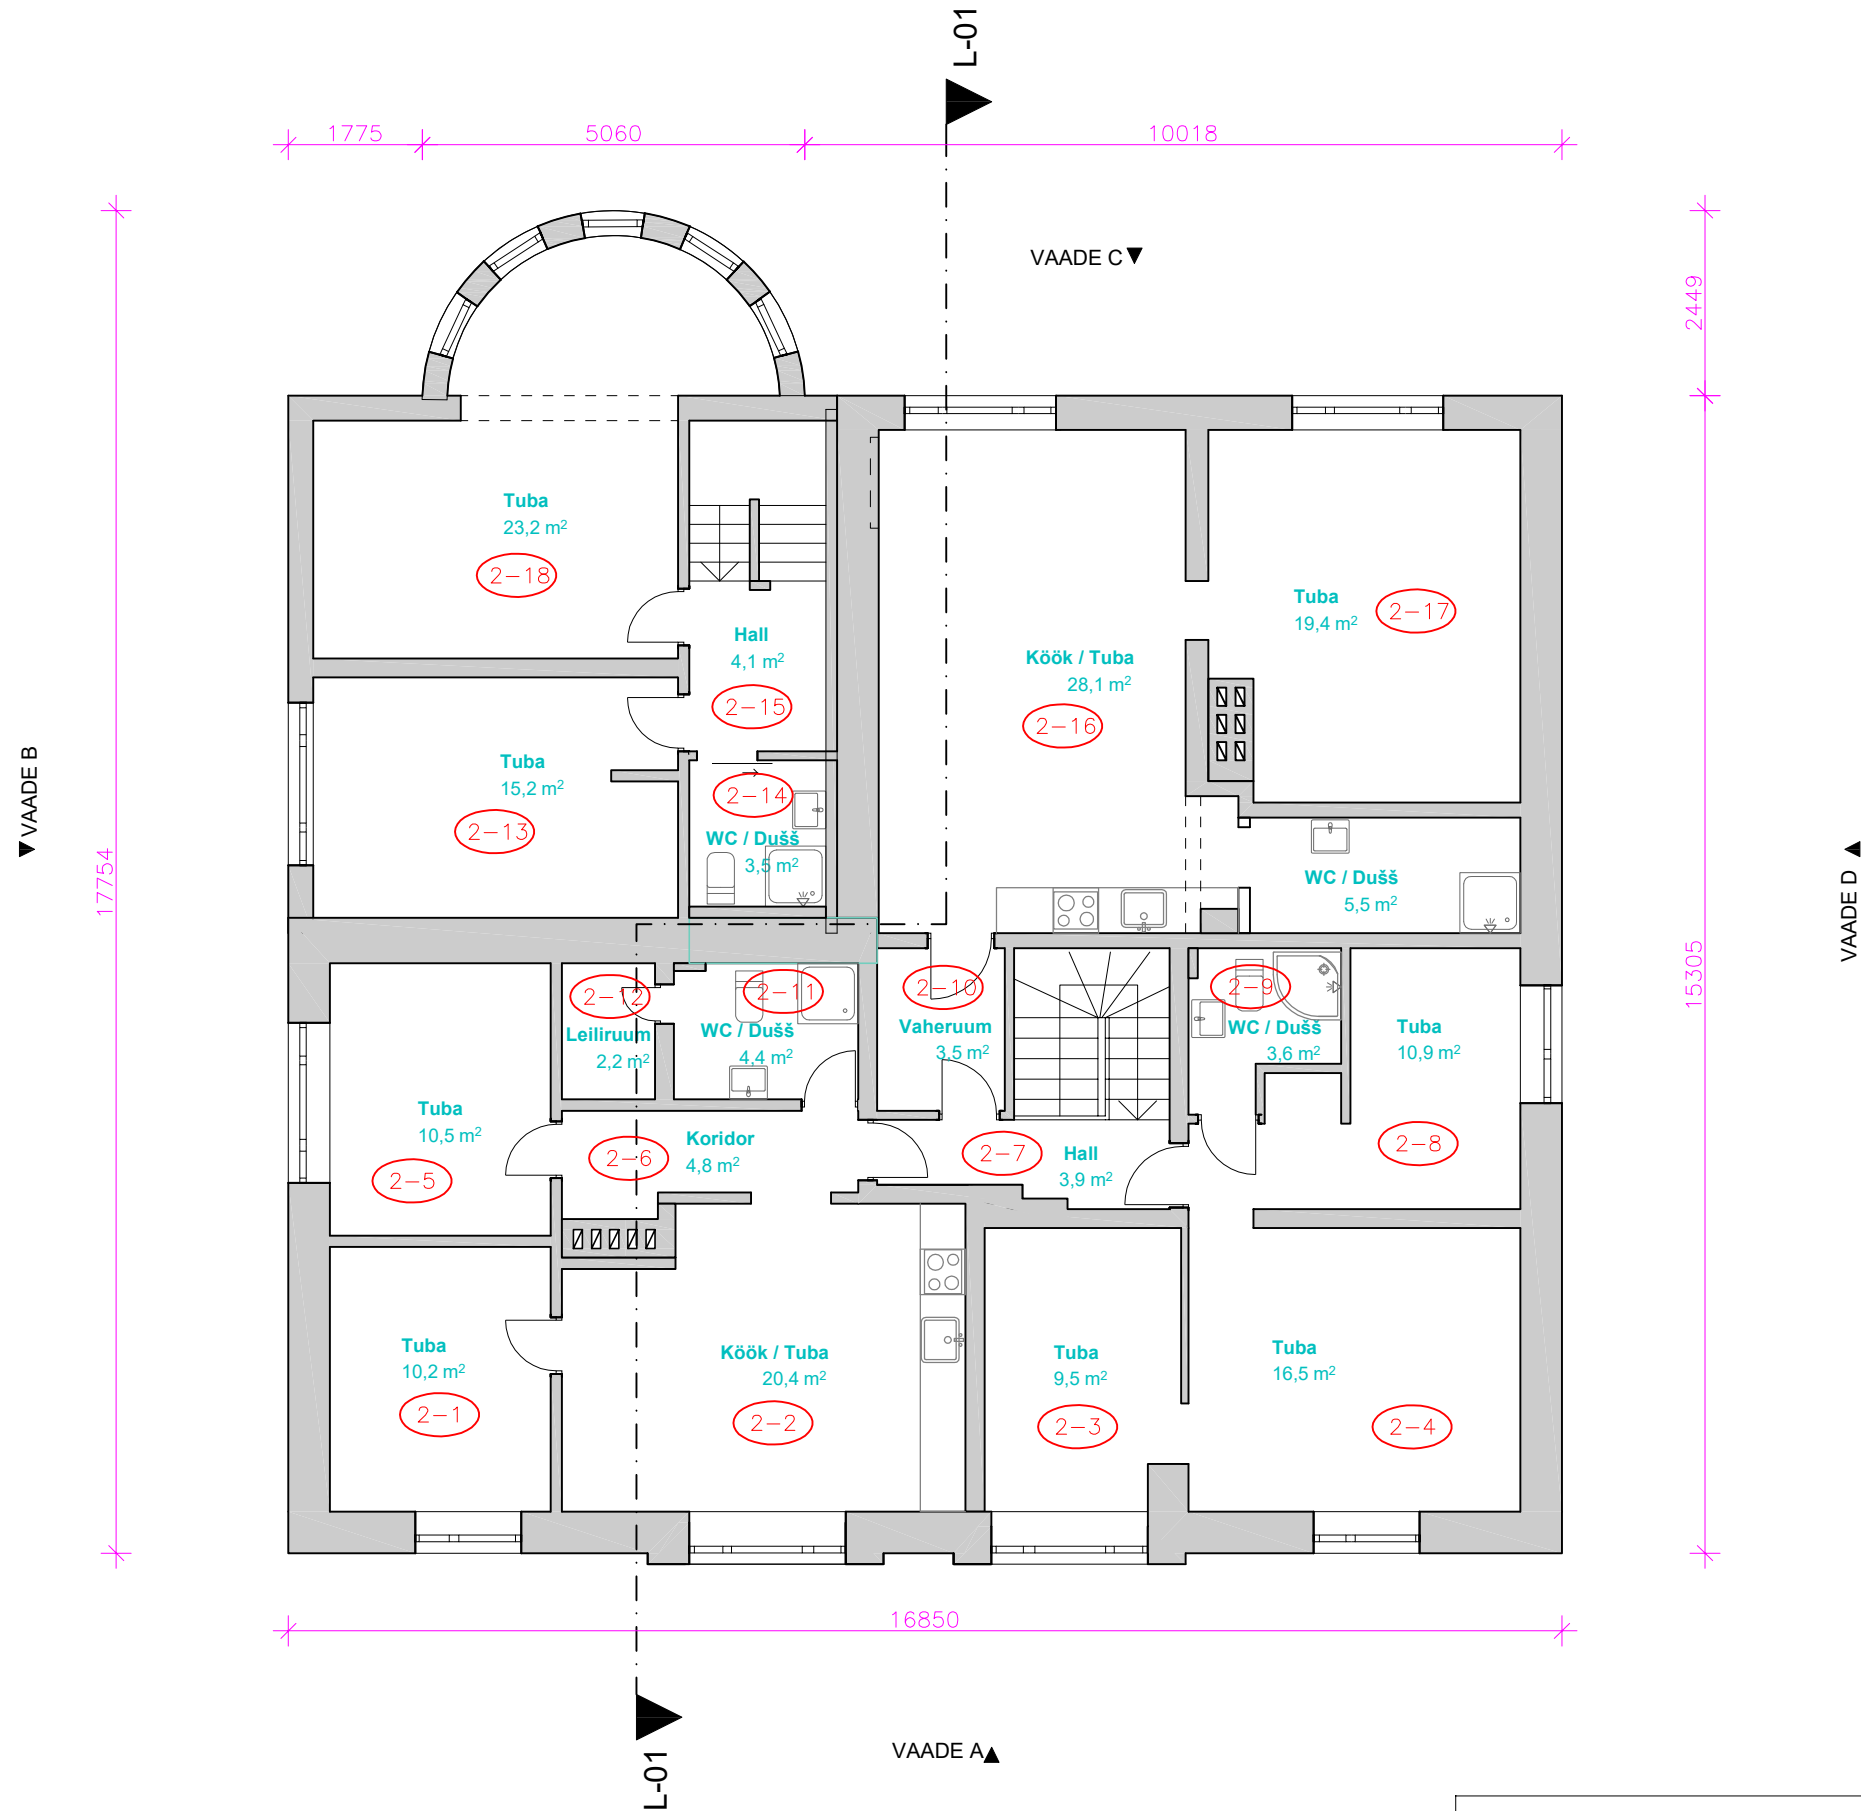

EKSPLIKATSIOON		
RUUMI NR	RUUMI NIMETUS	PIND (m²)
2-1	TUBA	10,2
2-2	KÖÖK / TUBA	20,4
2-3	TUBA	9,5
2-4	TUBA	16,5
2-5	TUBA	10,5
2-6	KORIDOR	4,8
2-7	HALL	3,9
2-8	TUBA	10,9
2-9	WC / DUŠŠ	3,6
2-10	VAHERUUM	3,5
2-11	WC / DUŠŠ	4,4
2-12	LEILIRUUM	2,2
2-13	TUBA	15,2
2-14	WC / DUŠŠ	3,5
2-15	HALL	4,1
2-16	KÖÖK / TUBA	28,1
2-17	TUBA	19,4
2-18	TUBA	23,2
2.KORRUS KOKKU:		193,9
HOONE TEHNILISED NÄITAJAD		
ELURUUMIDE PIND:		570,5
TEHNOPIND:		14,2
ÜLDKASUTATAV PIND:		32,1
KÕETAV PIND:		584,7
RÕDUDE JA LODŽADE PIND:		0,0
SULETUD NETOPIND:		616,8

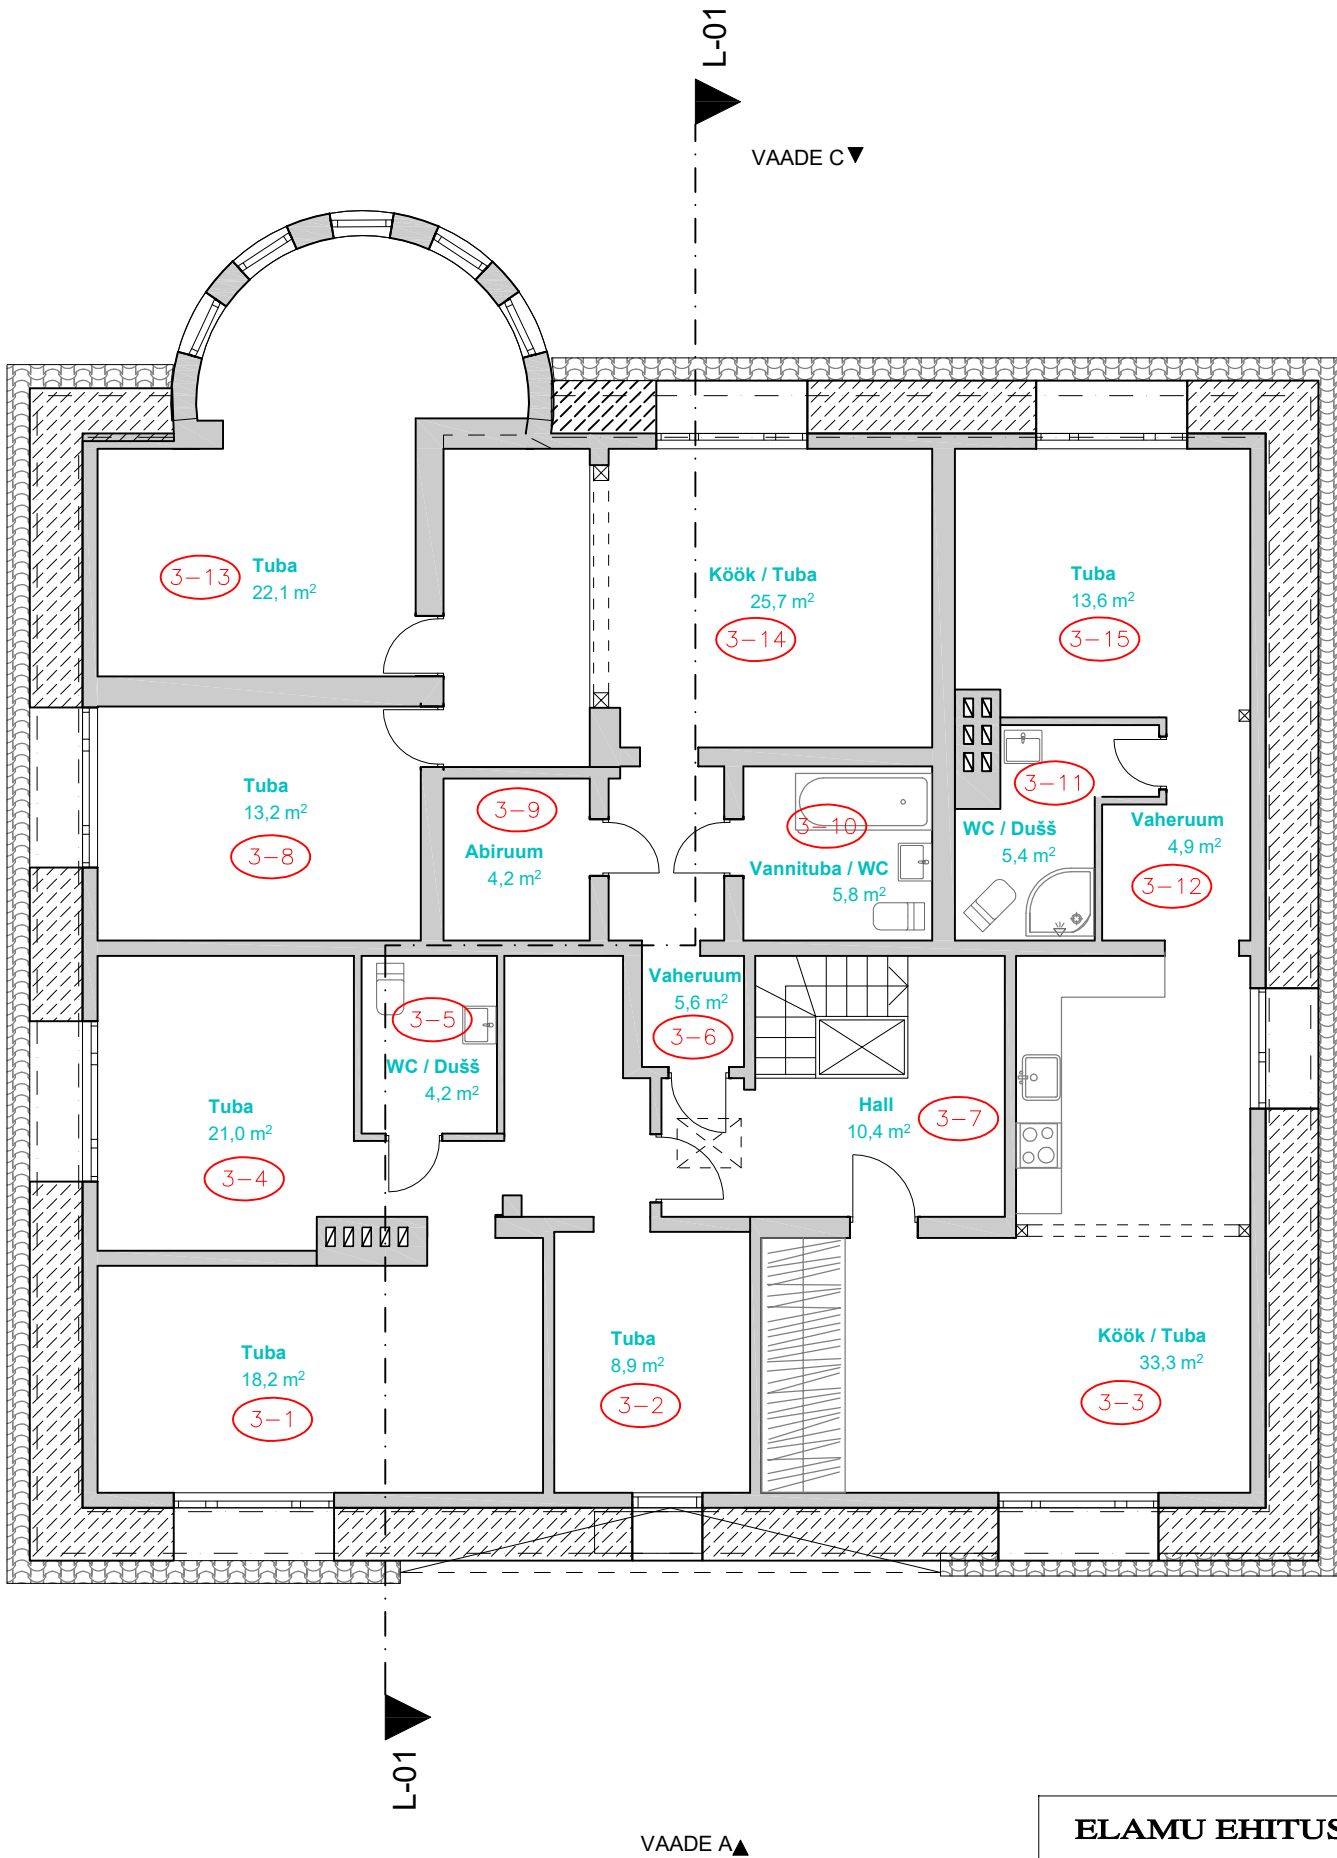


EKSPLIKATSIOON		
RUUMI NR	RUUMI NIMETUS	PIND (m²)
3-1	TUBA	18,2
3-2	TUBA	8,9
3-3	KÖÖK / TUBA	33,3
3-4	TUBA	21,0
3-5	WC / DUŠŠ	4,2
3-6	VAHERUUM	5,6
3-7	HALL	10,4
3-8	TUBA	13,2
3-9	ABIRUUM	4,2
3-10	VANNITUBA / WC	5,8
3-11	WC / DUŠŠ	5,4
3-12	VAHERUUM	4,9
3-13	TUBA	22,1
3-14	KÖÖK / TUBA	25,7
3-15	HALL	13,6
3.KORRUS KOKKU:		196,5
HOONE TEHNILISED NÄITAJAD:		
ELURUUMIDE PIND:		570,5
TEHNOPIND:		14,2
ÜLDKASUTATAV PIND:		32,1
KÕETAV PIND:		584,7
RÕDUDE JA LODŽADE PIND:		0,0
SULETUD NETOPIND:		616,8

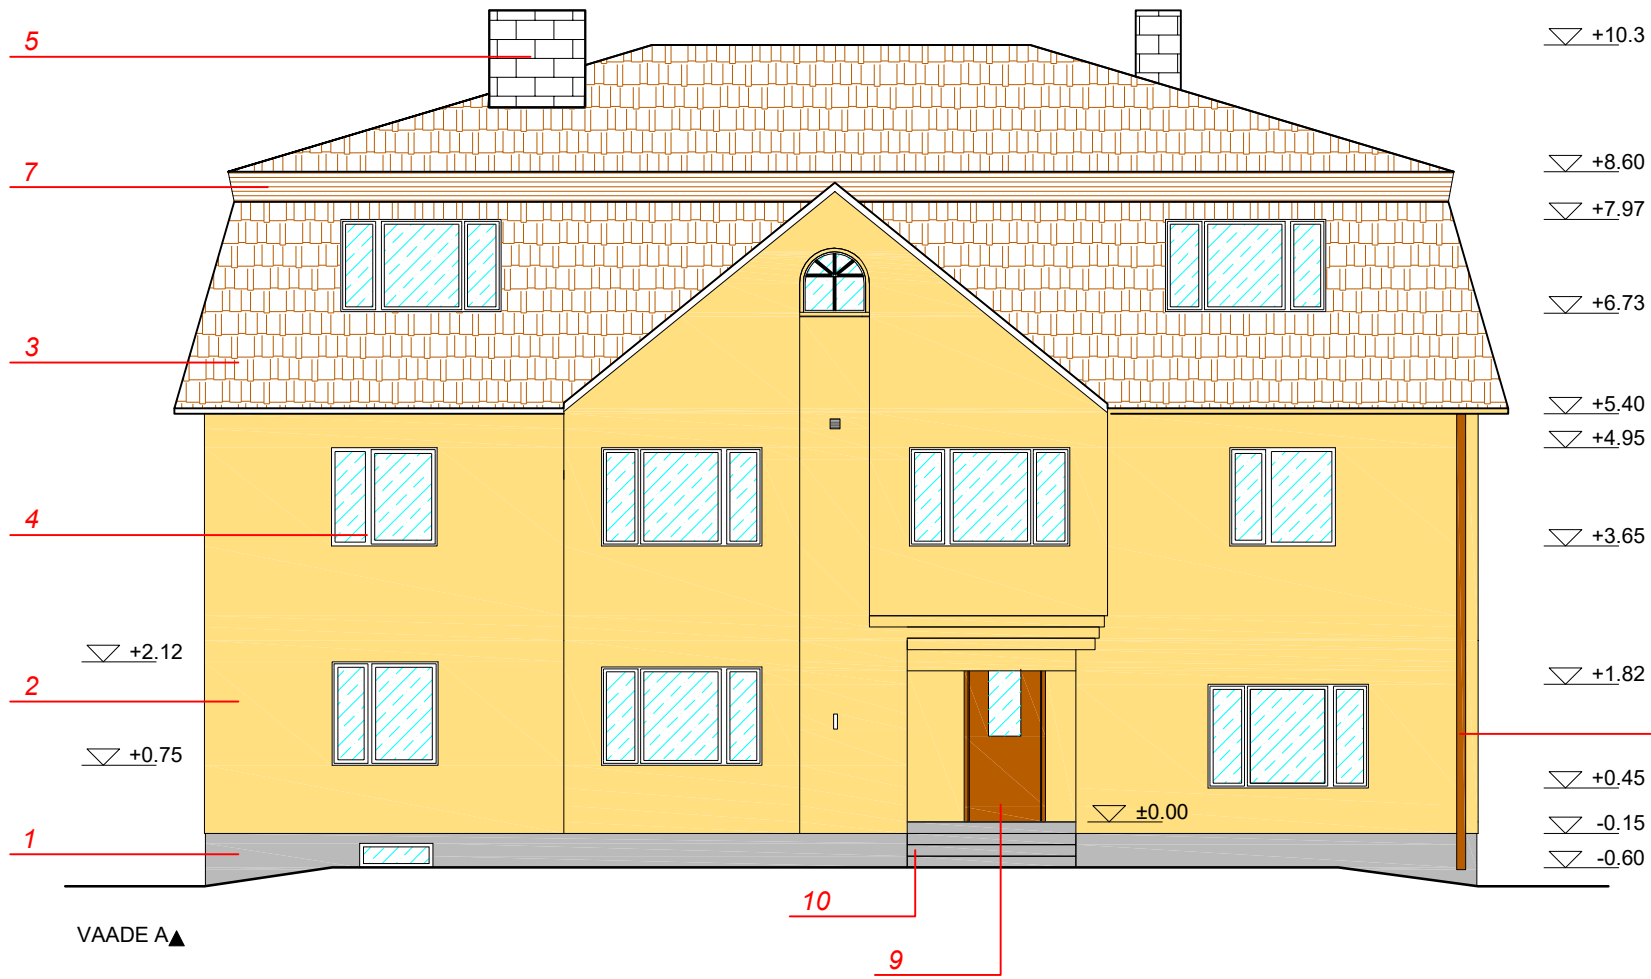

- 1 - Sokkel - krohv, värv: helehall
- 2 - Välissein - krohv, värv: beež
- 3 - Katusekivi, värv: pruun
- 4 - Plastaknad, raamlaudade värv: valge
- 5 - Korstnapits - silikaattellis
- 7 - Räästalaud, värv: pruun
- 8 - Vihmaveerennid, värv: pruun
- 9 - Metallist välisuks, värv: pruun
- 10 - Betoontrepp

ELAMU EHITUSJÄRGNE MÕÕDISTUS, VAADE -A-


M1:100

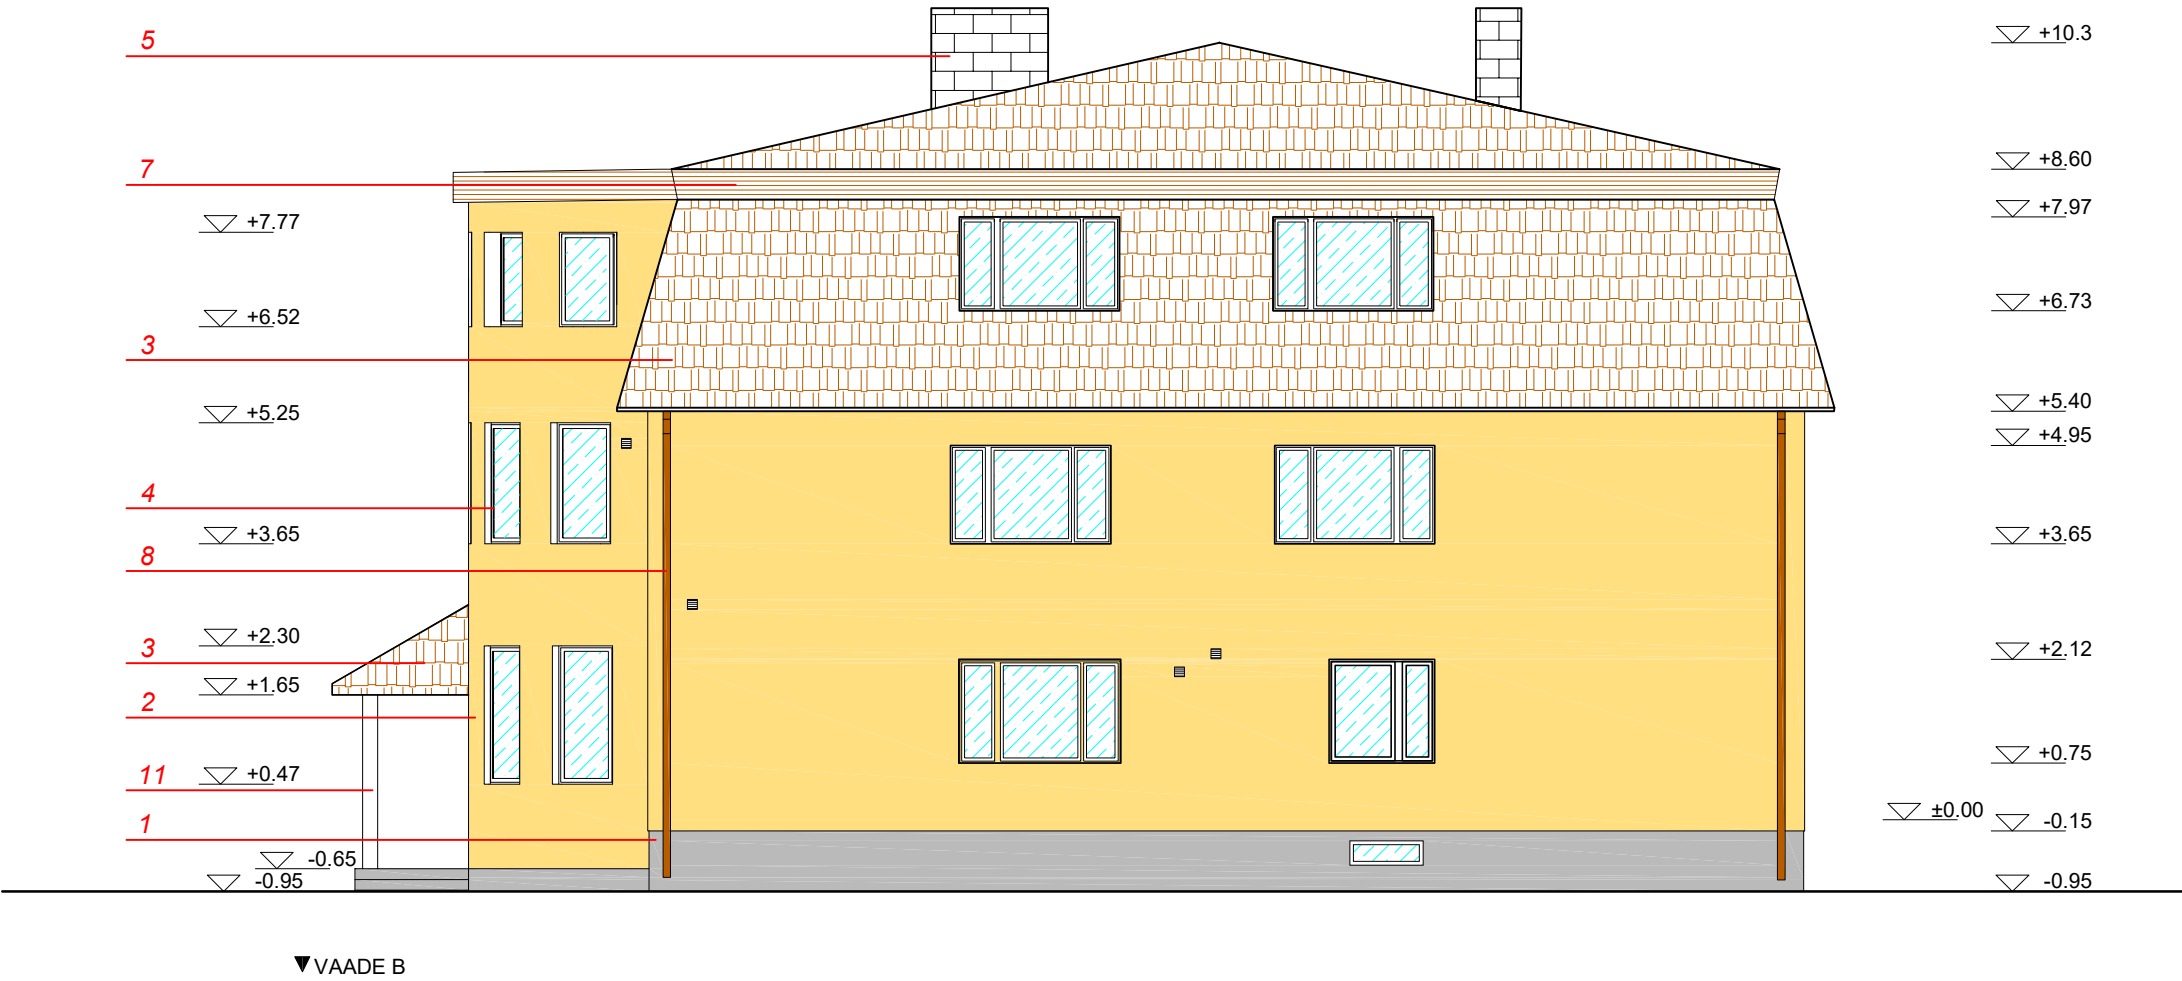

- 1 - Sokkel - krohv, värv: helehall
- 2 - Välissein - krohv, värv: beež
- 3 - Katusekivi, värv: pruun
- 4 - Plastaknad, raamlaudade värv: valge
- 5 - Korstnapits - silikaattellis
- 7 - Räästalaud, värv: pruun
- 8 - Vihmaveerennid, värv: pruun
- 9 - Metallist välisuks, värv: pruun
- 10 - Betoontrepp
- 11 - Betoonpost, värv: valge

ELAMU EHTUSJÄRGNE MÕÕDISTUS, VAADE -B-


M1:100

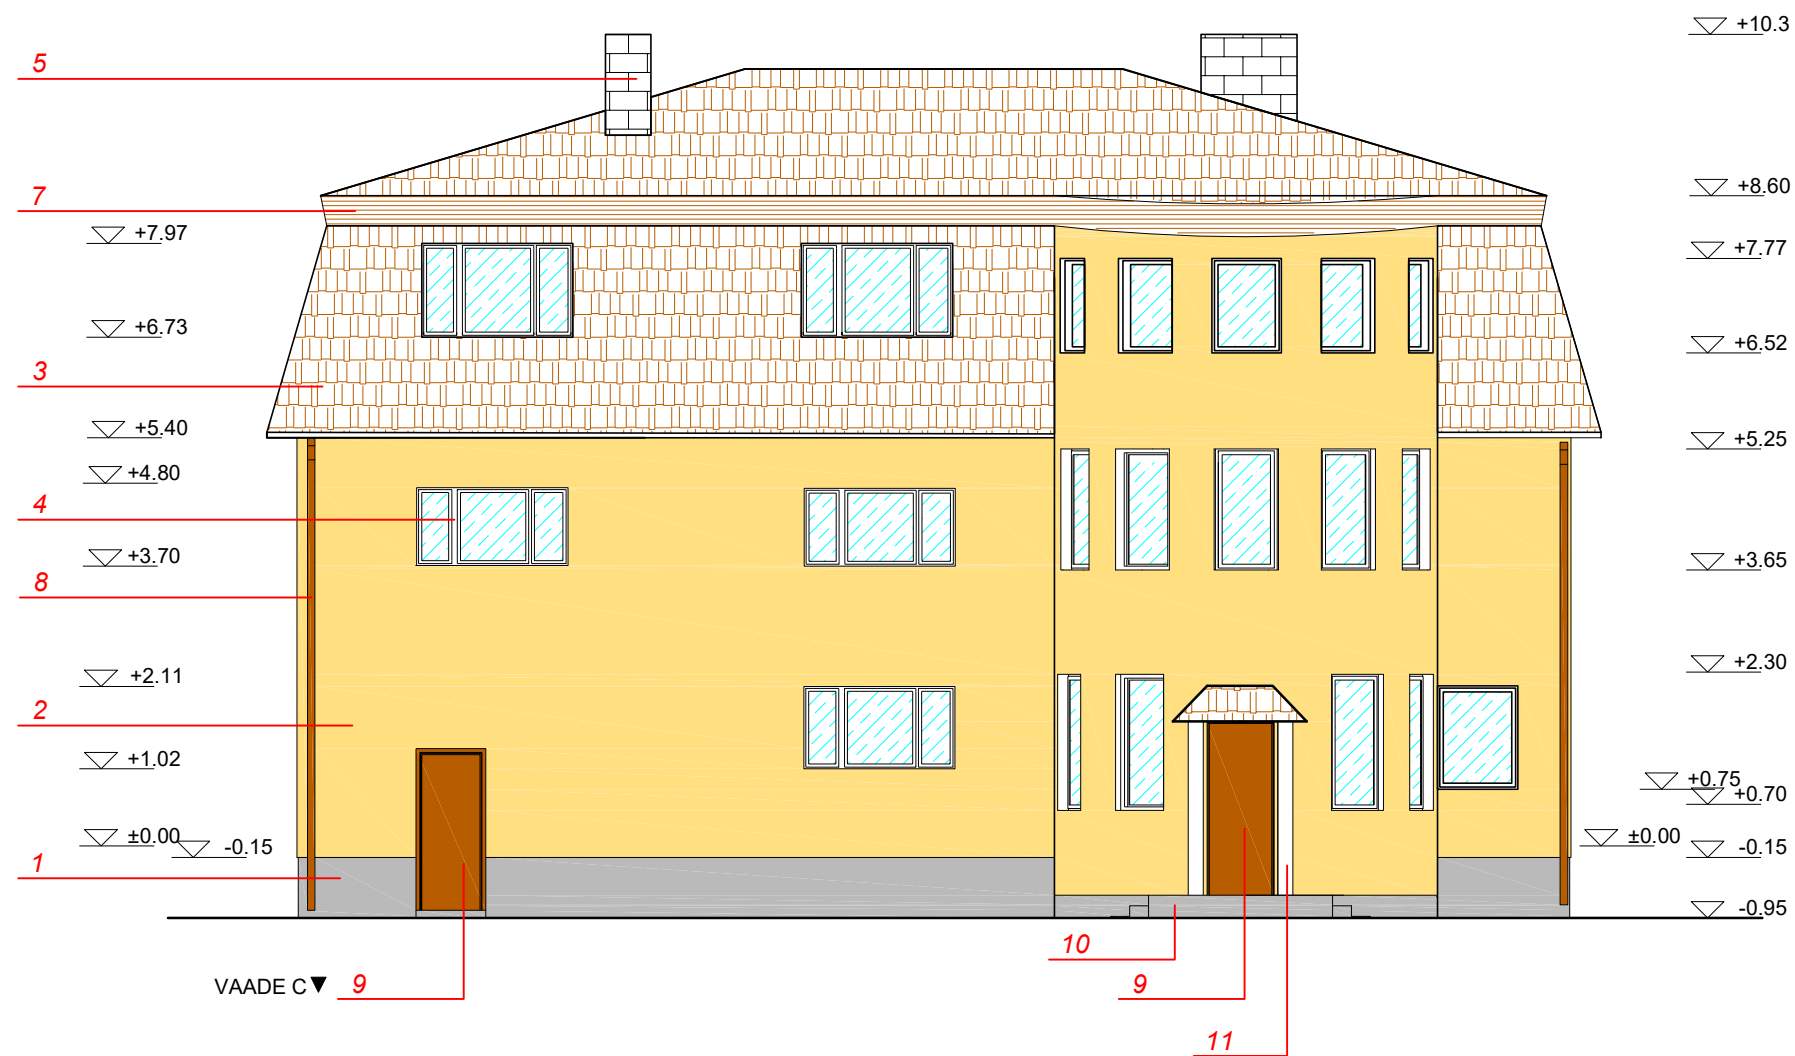

- 1 - Sokkel - krohv, värv: helehall
- 2 - Välissein - krohv, värv: beež
- 3 - Katusekivi, värv: pruun
- 4 - Plastaknad, raamlaudade värv: valge
- 5 - Korstnapits - silikaattellis
- 7 - Räästalaud, värv: pruun
- 8 - Vihmaveerennid, värv: pruun
- 9 - Metallist välisuks, värv: pruun
- 10 - Betoontrepp
- 11 - Betoonpost, värv: valge

ELAMU EHTUSJÄRGNE MÕÕDISTUS, VAUDE -C-

M1:100

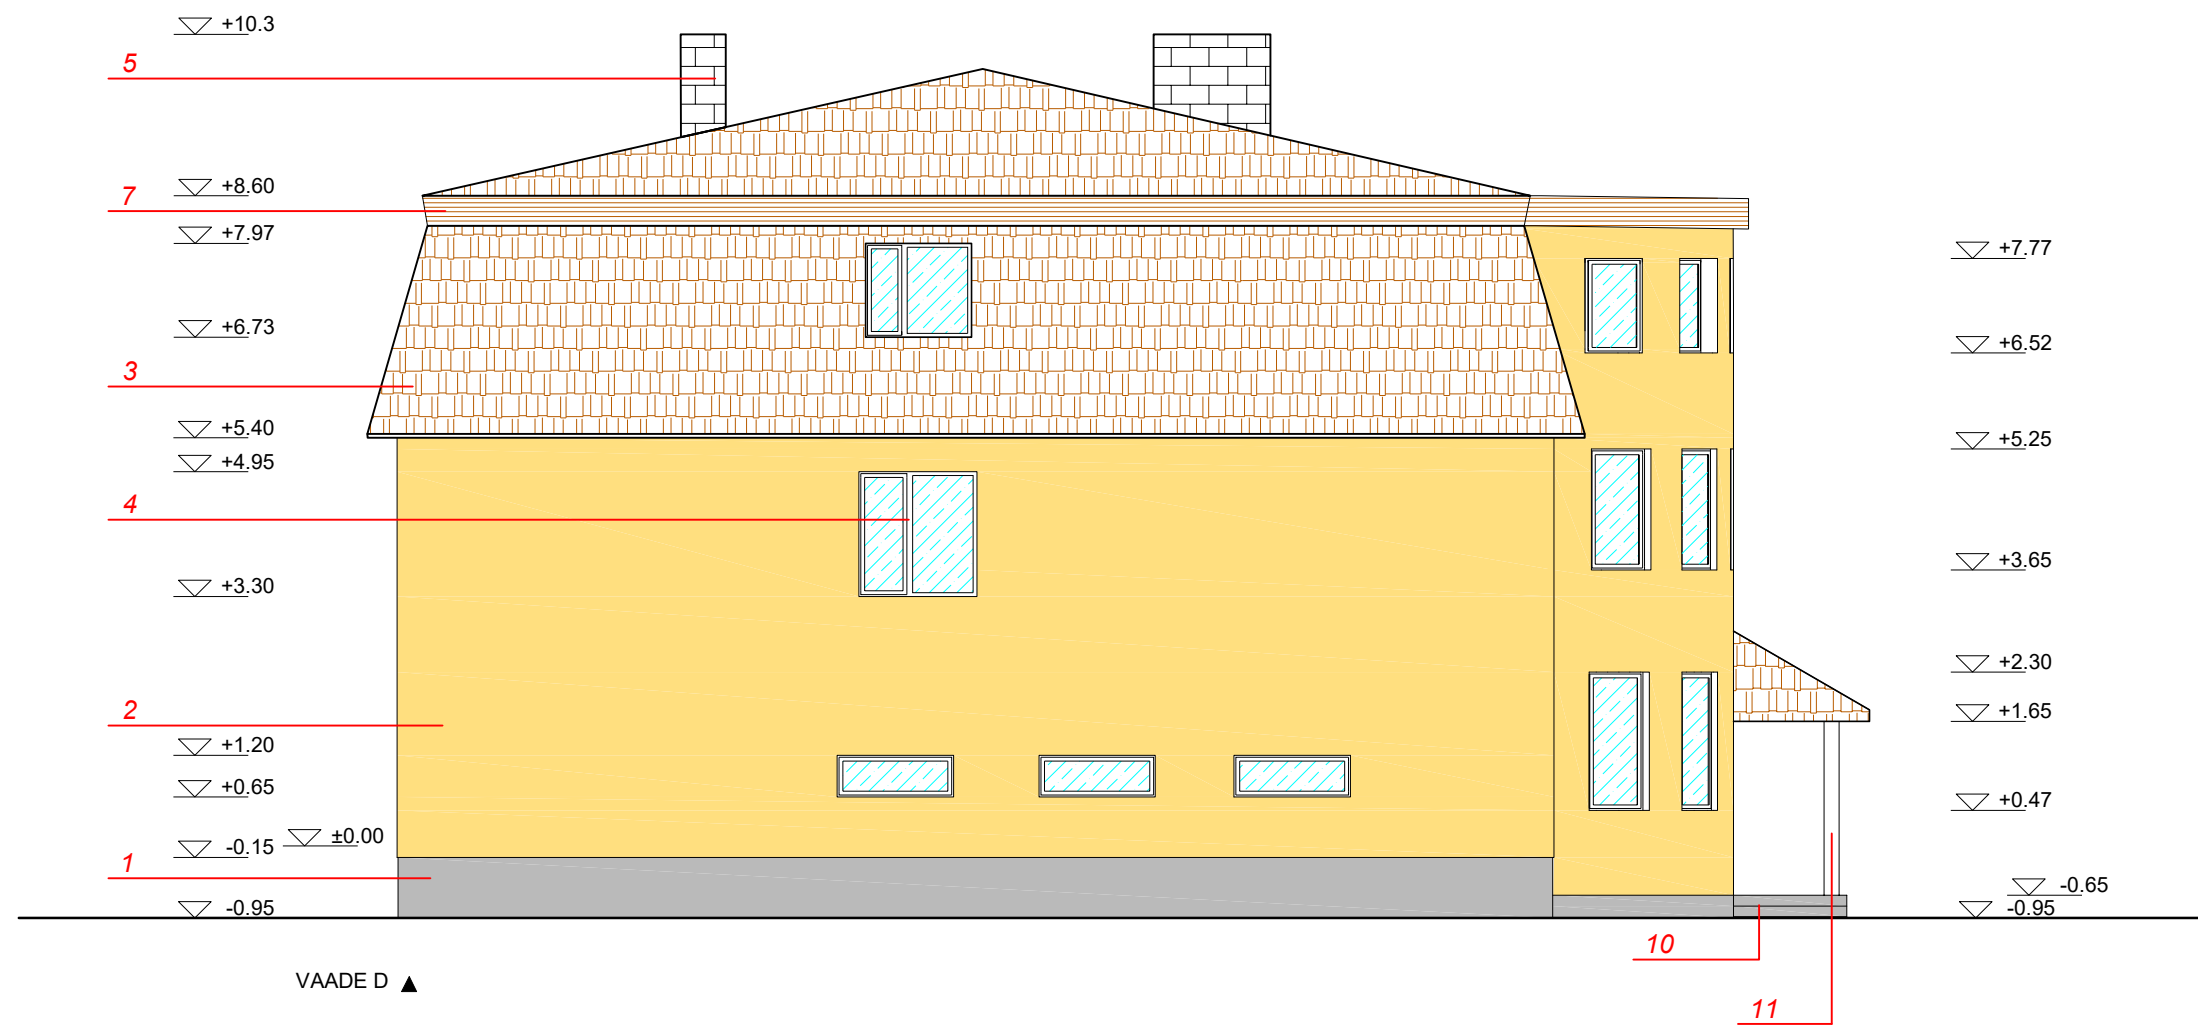

- 1 - Sokkel - krohv, värv: helehall
2 - Välissein - krohv, värv: beež
3 - Katusekivi, värv: pruun
4 - Plastaknad, raamlaudade värv: valge
5 - Korstnapits - silikaattellis
7 - Räästalaud, värv: pruun
8 - Vihmaveerennid, värv: pruun
9 - Metallist välisuks, värv: pruun
10 - Betoontrepp
11 - Betoonpost, värv: valge

ELAMU EHTUSJÄRGNE MÕÖDISTUS, VAADE -D-

M1:100

