



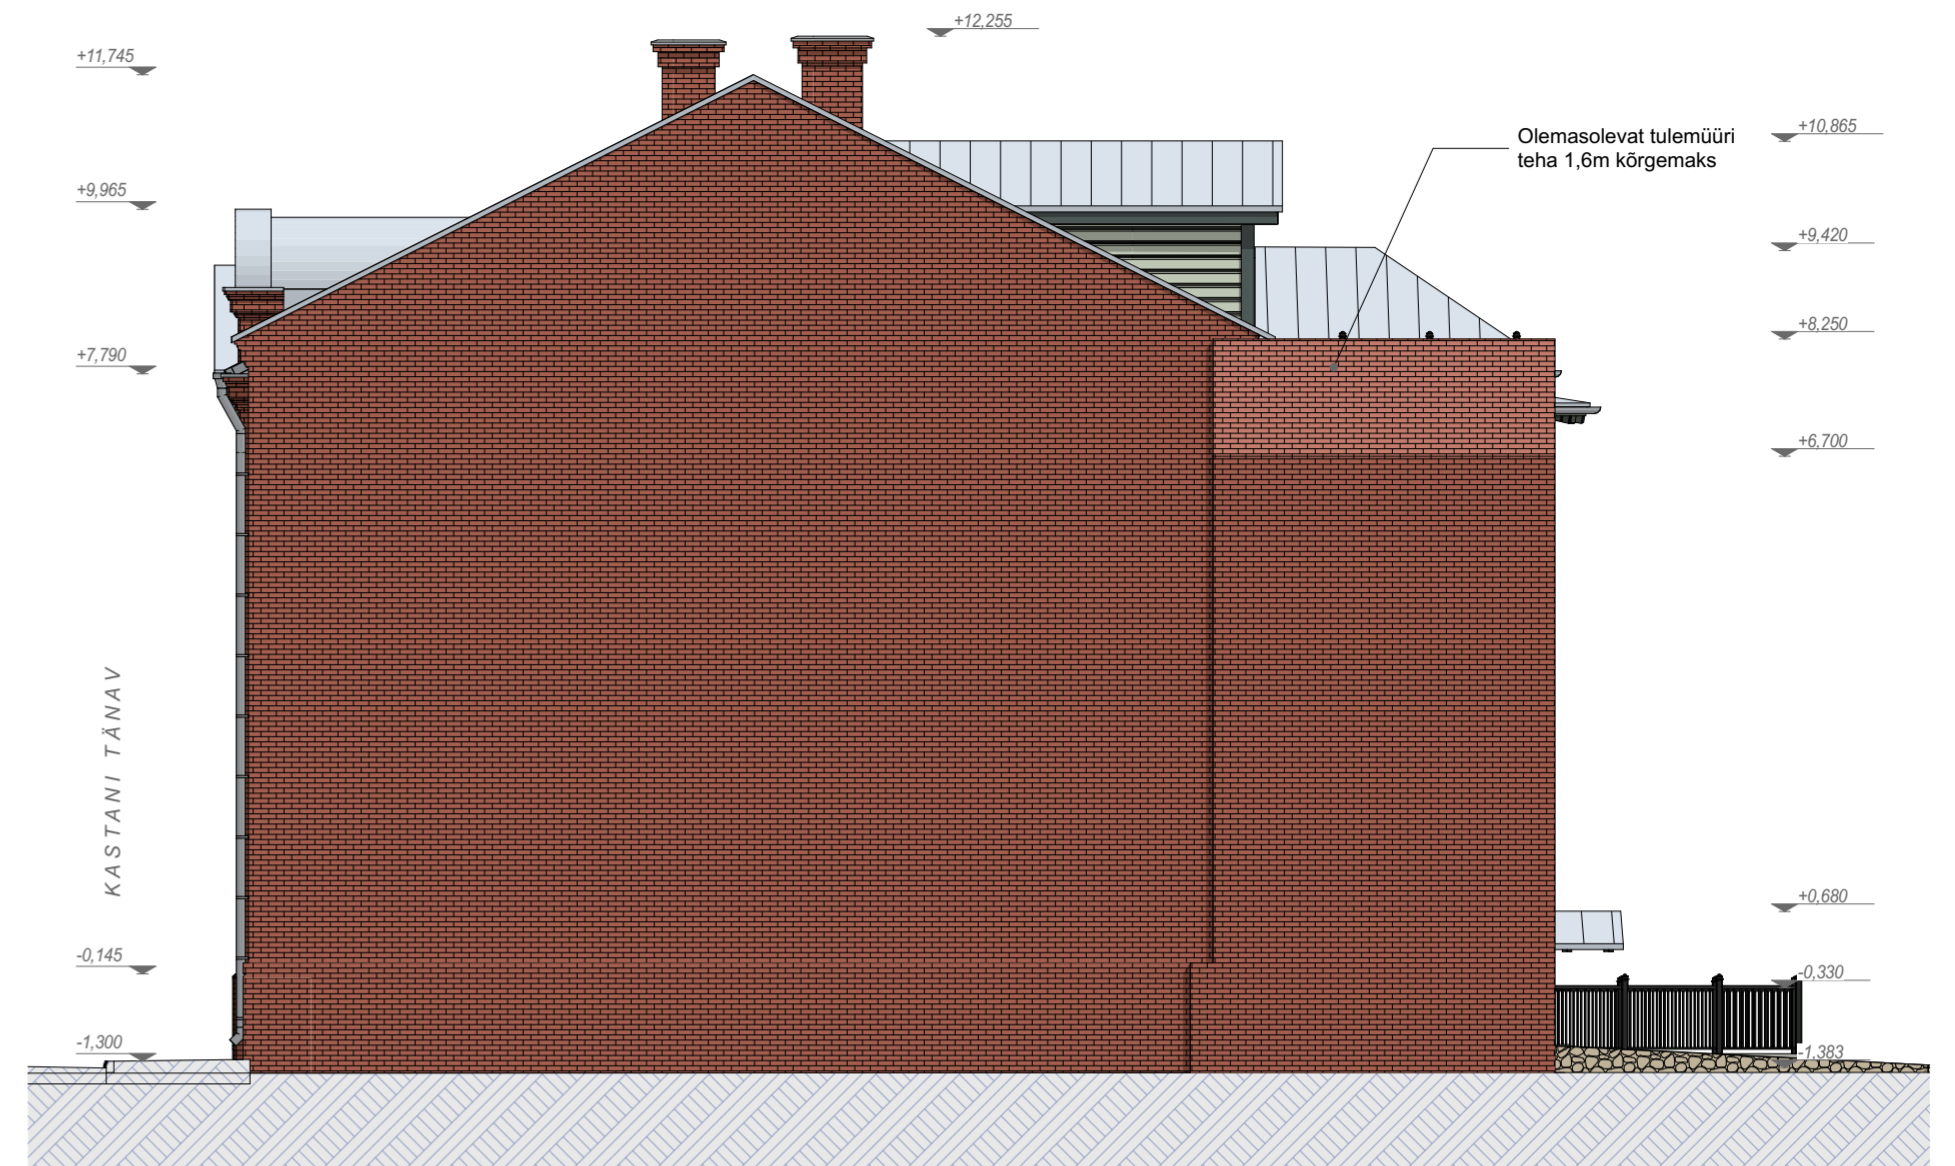


A VAADE A 1:100

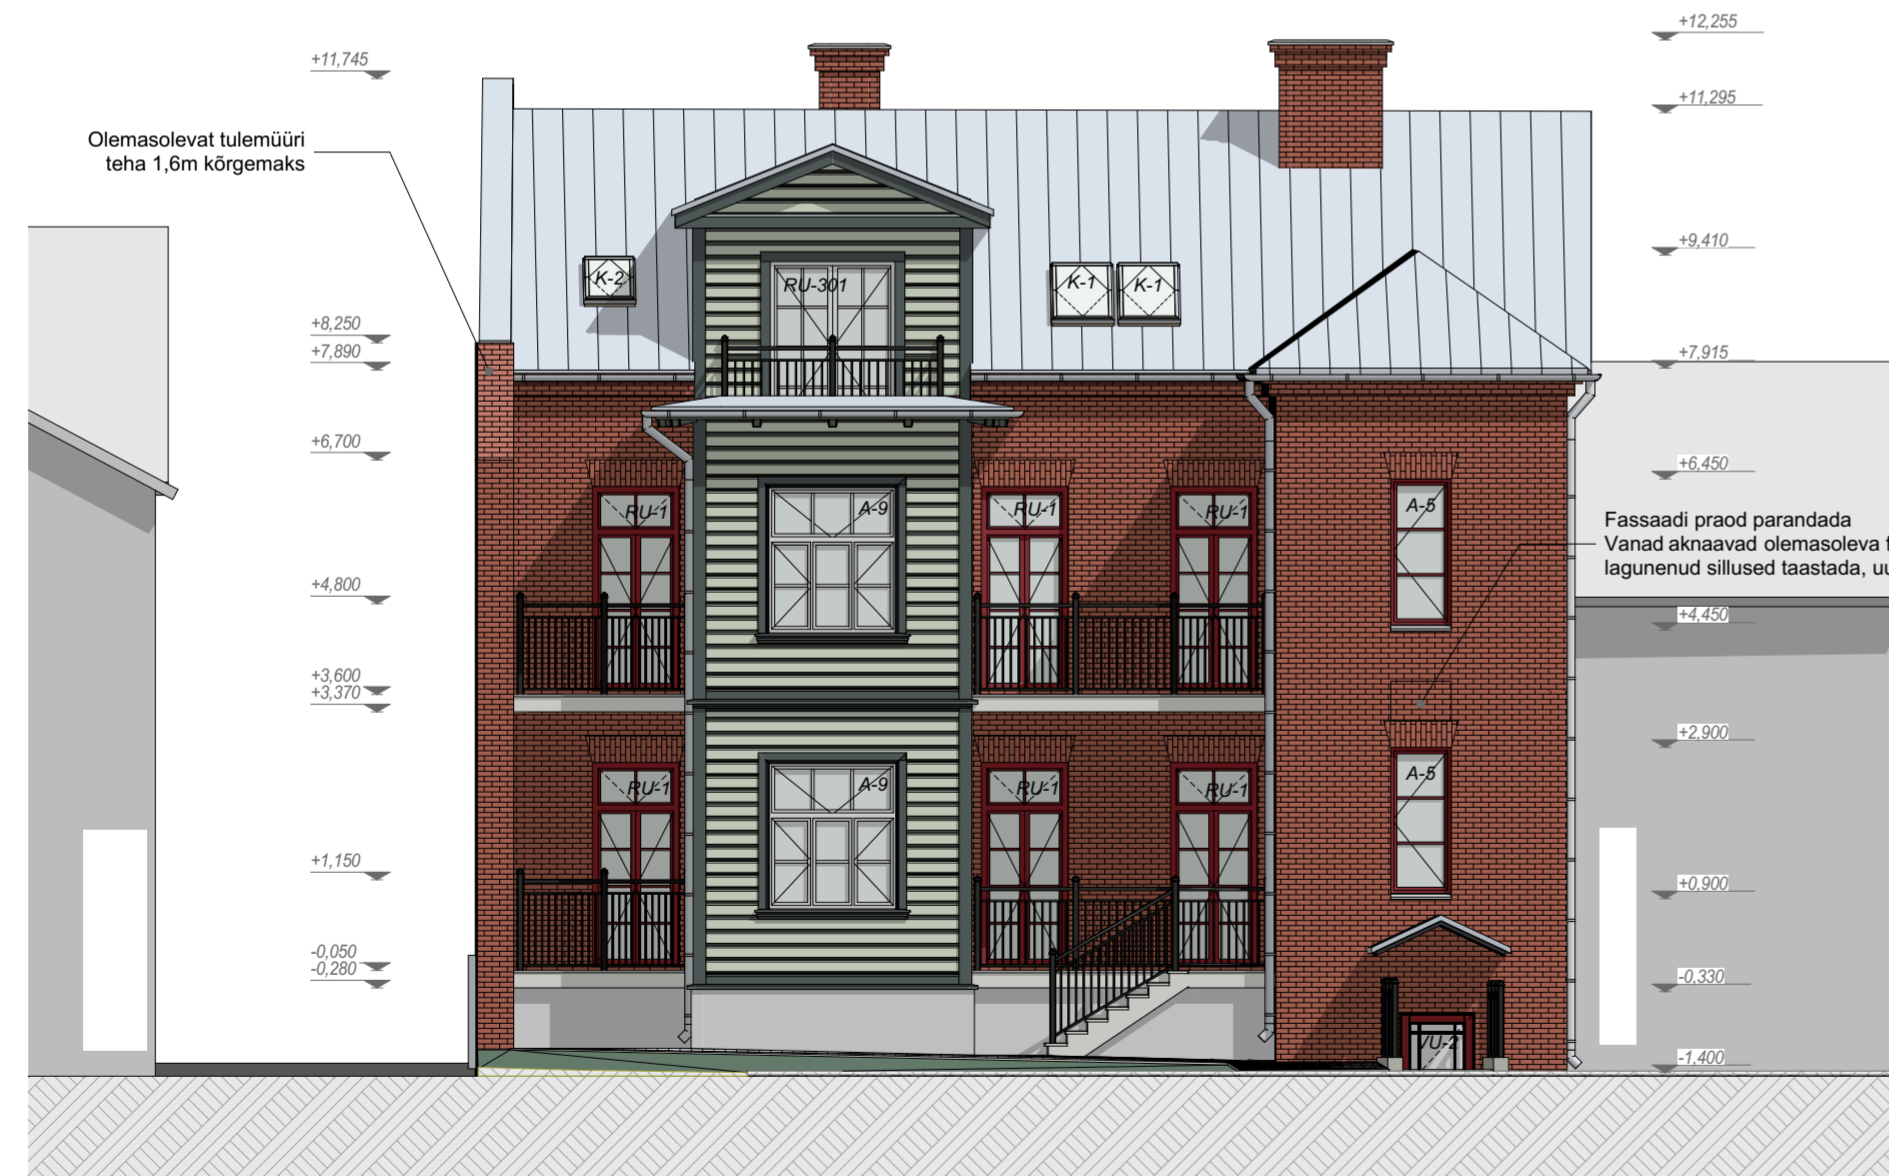

B VAADE B 1:100



C VAADE C 1:100

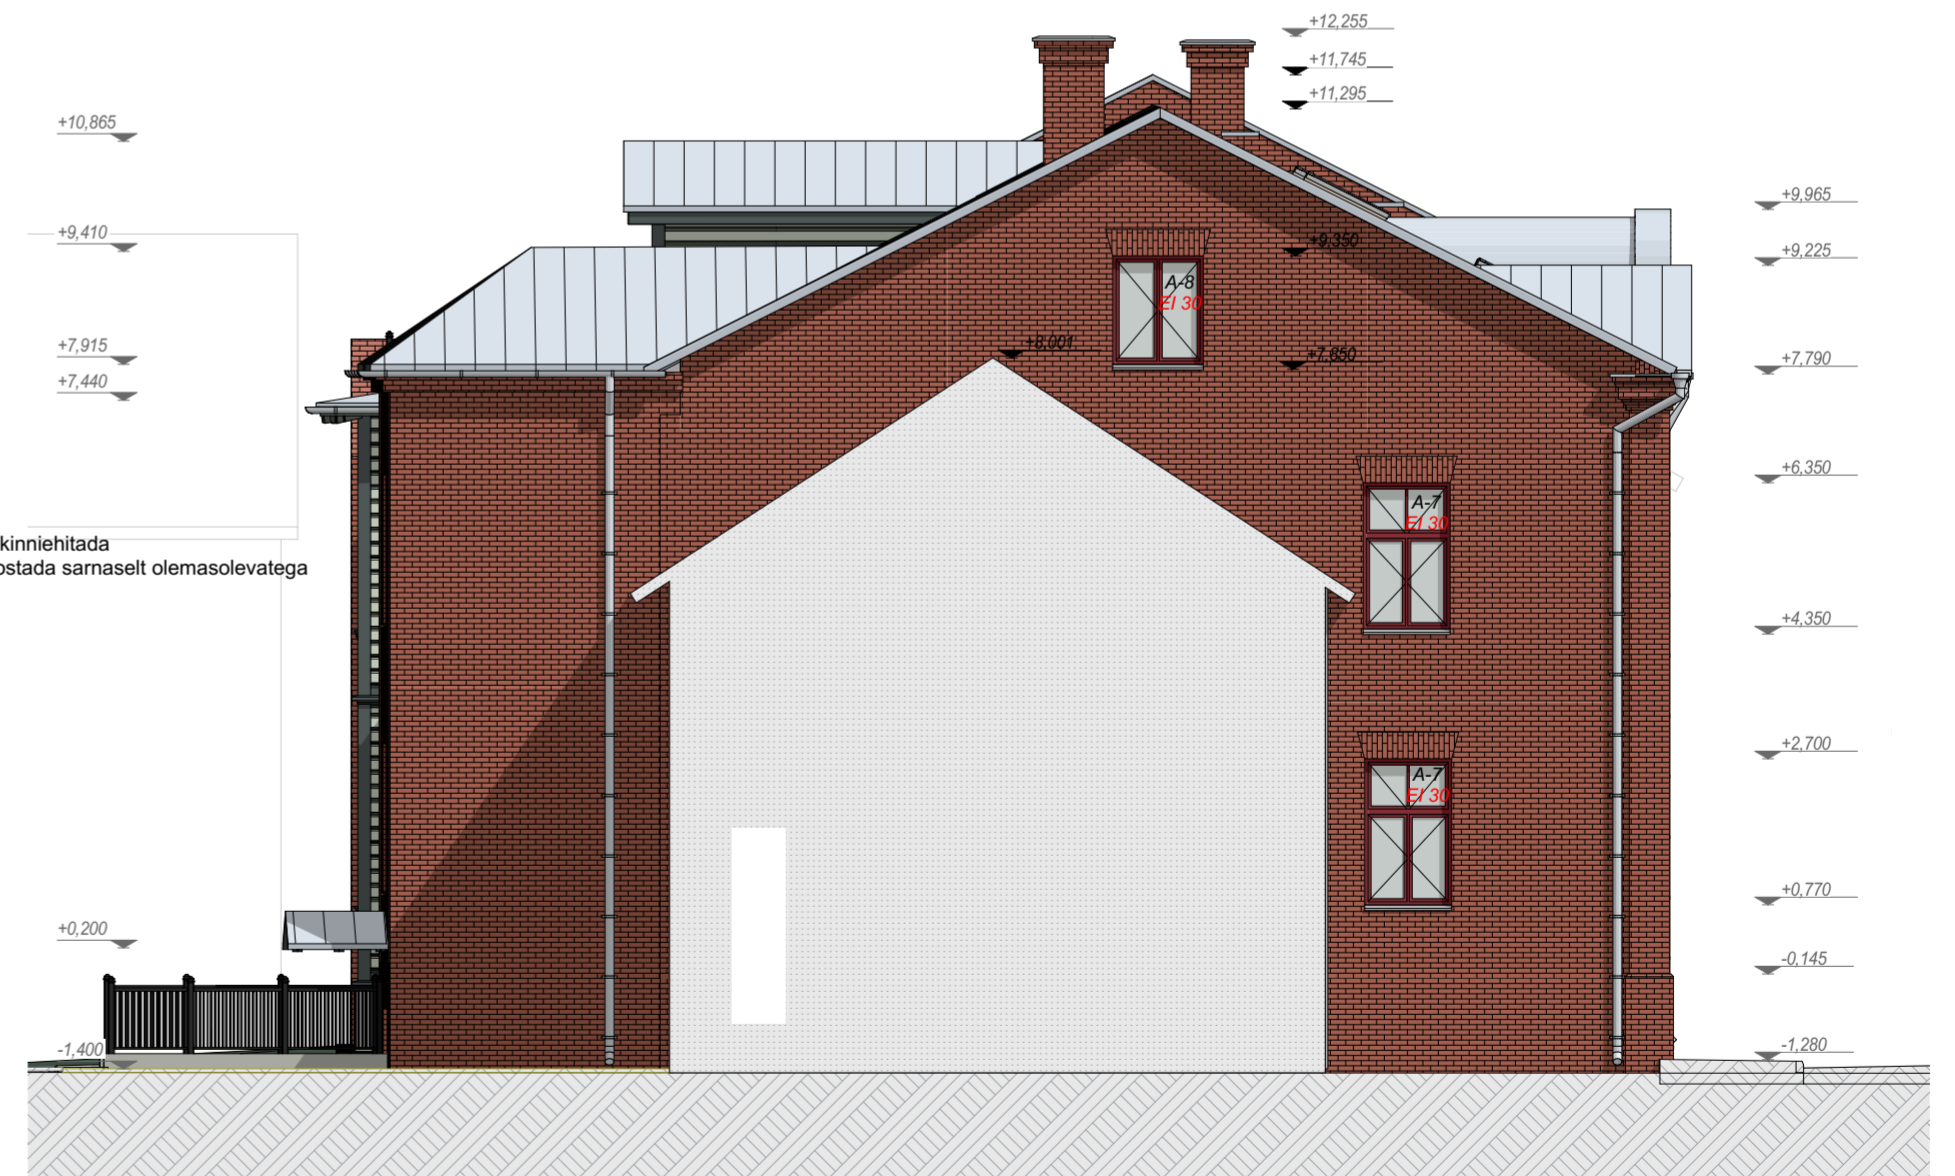

D VAADE D 1:100

VÄLISVIIMISTLUS

- 1 - VÄLISSEIN - OLEMASOLEV HOONEMAHT - PUNANE TELLIS
- 2 - PUITMAHU VÄLISSEIN - HORISONTAALNE LAI LAUDIS (195MM) - HELE ROHELINE TIKKURILA FACADE 4921
- 3 - PUITMAHU PIIRDELIISTUD(nurga-, akna-, sokli- ja karniisiliistud) - TUME HALLIKAS ROHELINE RAL 6012
- 4 - PUITMAHU RÄÄSTAS - TUME HALLIKAS OLIVI ROHELINE RAL 6011
- 5 - KATUS - VALTSPLEKK KATUS - TSINKHALL
- 6 - SADEMEVEE SÜSTEEMID, AKNA VEEPLEKID - TSINKHALL PLEKK
- 7 - AKNAD JA RÕDUKSED OLEMASOLEVAS KIVIMAHUS - PUIT, VÄRVITÖÖN TUME PUNANE RAL 3004
- 8 - AKNAD, RÕDUKSED PUITFASSAADIGA HOONEOSAS - PUIT, VÄRVITÖÖN VALGE
- 9 - RÕDU PIIRDE - METALL, VÄRVITÖÖN MUST
- 10 - SOKKEL - OLEMASOLEVAS KIVISEINTE MAHUS: PUNANE TELLIS, OSALISELT MAAKIVI LAOTIS
- 11 - SOKKEL - PUITFASSAADIGA HOONEMAHUS: HELE HALL LUBIKRÕHV, VÄRVITÖÖN RAL 7004
- 12 - KORSTNAD - PUNANE TELLIS (TÄPSUSTATAKSE)