


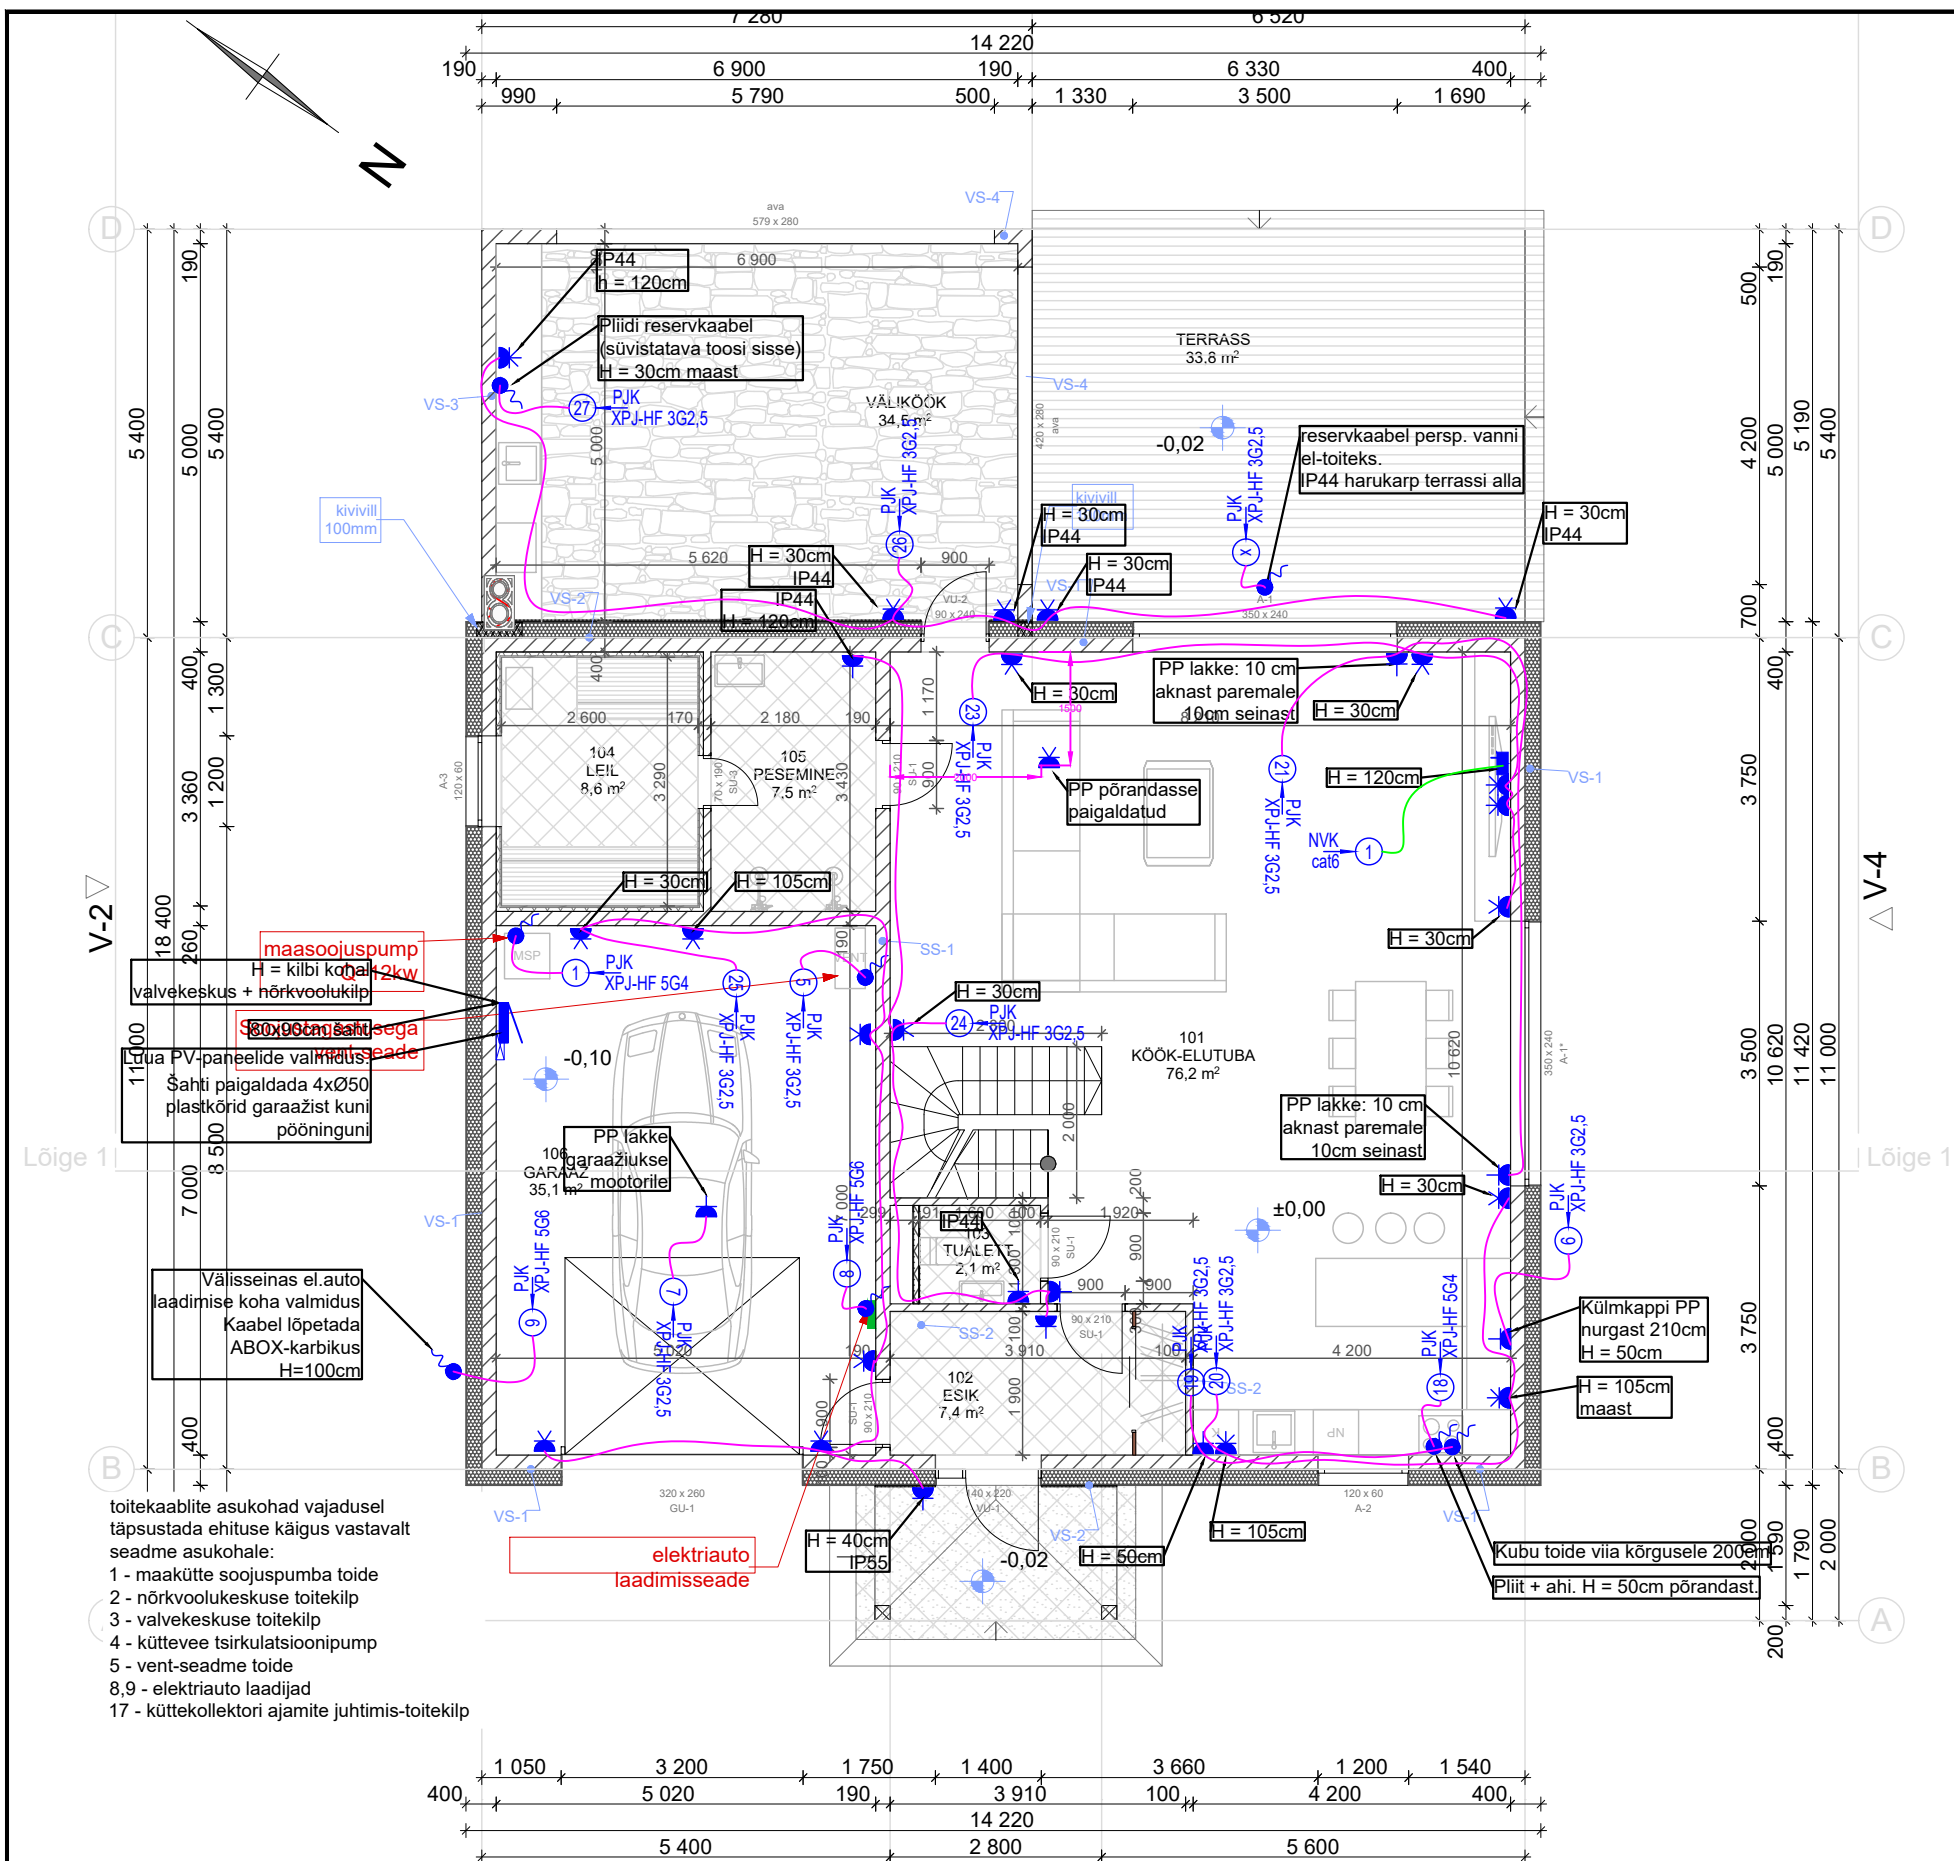

RUUMIPROGRAMM		
ruumi nr	ruumi nimetus	pind
1.korrus		
101	Köök-elutuba	76,2
102	Esik	7,4
103	Tualett	2,1
104	Leil	8,6
105	Pesemine	7,5
106	Garaaz	35,1
	Väliköök	3,8
	Terrass	33,8
2.korrus		
201	Magamistuba	2,1
202	Magamistuba	2,1
203	Magamistuba	2,1
204	Magamistuba	1,7
205	Garderoob	1,7
206	Tualett	2,1
207	Majapidamisruum	5,0
208	Vannituba	1,7
209	Hall	1,7
	Rõdu	3,0
Hoone netopind kokku		261,0

TINGMÄRGID

JK
XPJ-HF 3G1,5

Toitegrupi tähis (nr, kaabli
alguspunkt, kaabli mark)



Jaotuskilbid (NV ja TV)



1-kohaline PP



2-kohaline PP



3-kohaline PP



Nõrkvoolu PP



Toitekaabel seadmele



Tugevvoolu kaabeldus




Nõrkvoolu kaabeldus

	EPS soojustus
	mineraalvill
	Framm plokk
	krohv
	keraamilised plaadid
	terrassi laudis
	looduskivi plaat

VS-1	krohv+siseviimistlus Framm plokk 190mm EPS soojustus 200mm mineraalkrohv
VS-2	krohv+siseviimistlus Framm plokk 190mm EPS soojustus 200mm looduskivi plaat
VS-3	looduskivi plaat Framm plokk 190mm mineraalkrohv
VS-4	looduskivi plaat Framm plokk 190mm looduskivi plaat
SS-1	krohv+siseviimistlus Framm plokk 190mm krohv+siseviimistlus märgades ruumides hüdroisol.
SS-2	krohv+siseviimistlus kergplokk 100mm krohv+siseviimistlus märgades ruumides hüdroisol.

MÄRKUSED:

- Kõik pistikud ning lülitid paigaldada võimaluse korral kohakuti (pistik lüliti alla).
- Pistikud paigaldada horisontaalsuunaliselt h=200mm põrandast v.a. juhul, kui on antud eraldi viide, keskkohast avadest ja seinte sisenukadest 200mm, kui ei ole teisiti märgitud!
- Lülitid paigaldada horisontaalsuunaliselt kõrgusele 1000mm;
- Pistikute ja lülite sari kooskõlastada enne töödega alustamist Tellijaga;
- Niisketes ruumides ja väljas paiknevad pistikupesad peavad olema kaitsekatted ning IP44 kaitseastmega
- Nõrkvoolukilp tuleb valida selliste mõõtmetega, mis kindlustab vajalike seadmete (k.a. ruuter) mahutavuse. Pistikute jm ühenduste teostamisel peab olema võimalik nõrkvoolu kilbi ukse korrektne sulgemine.
- Veksellüliti vaheline kaabeldus teha kaabliga 4G1,5;
- Kaabelduse ehitamisel kasutada halogeenivaba kaablit;

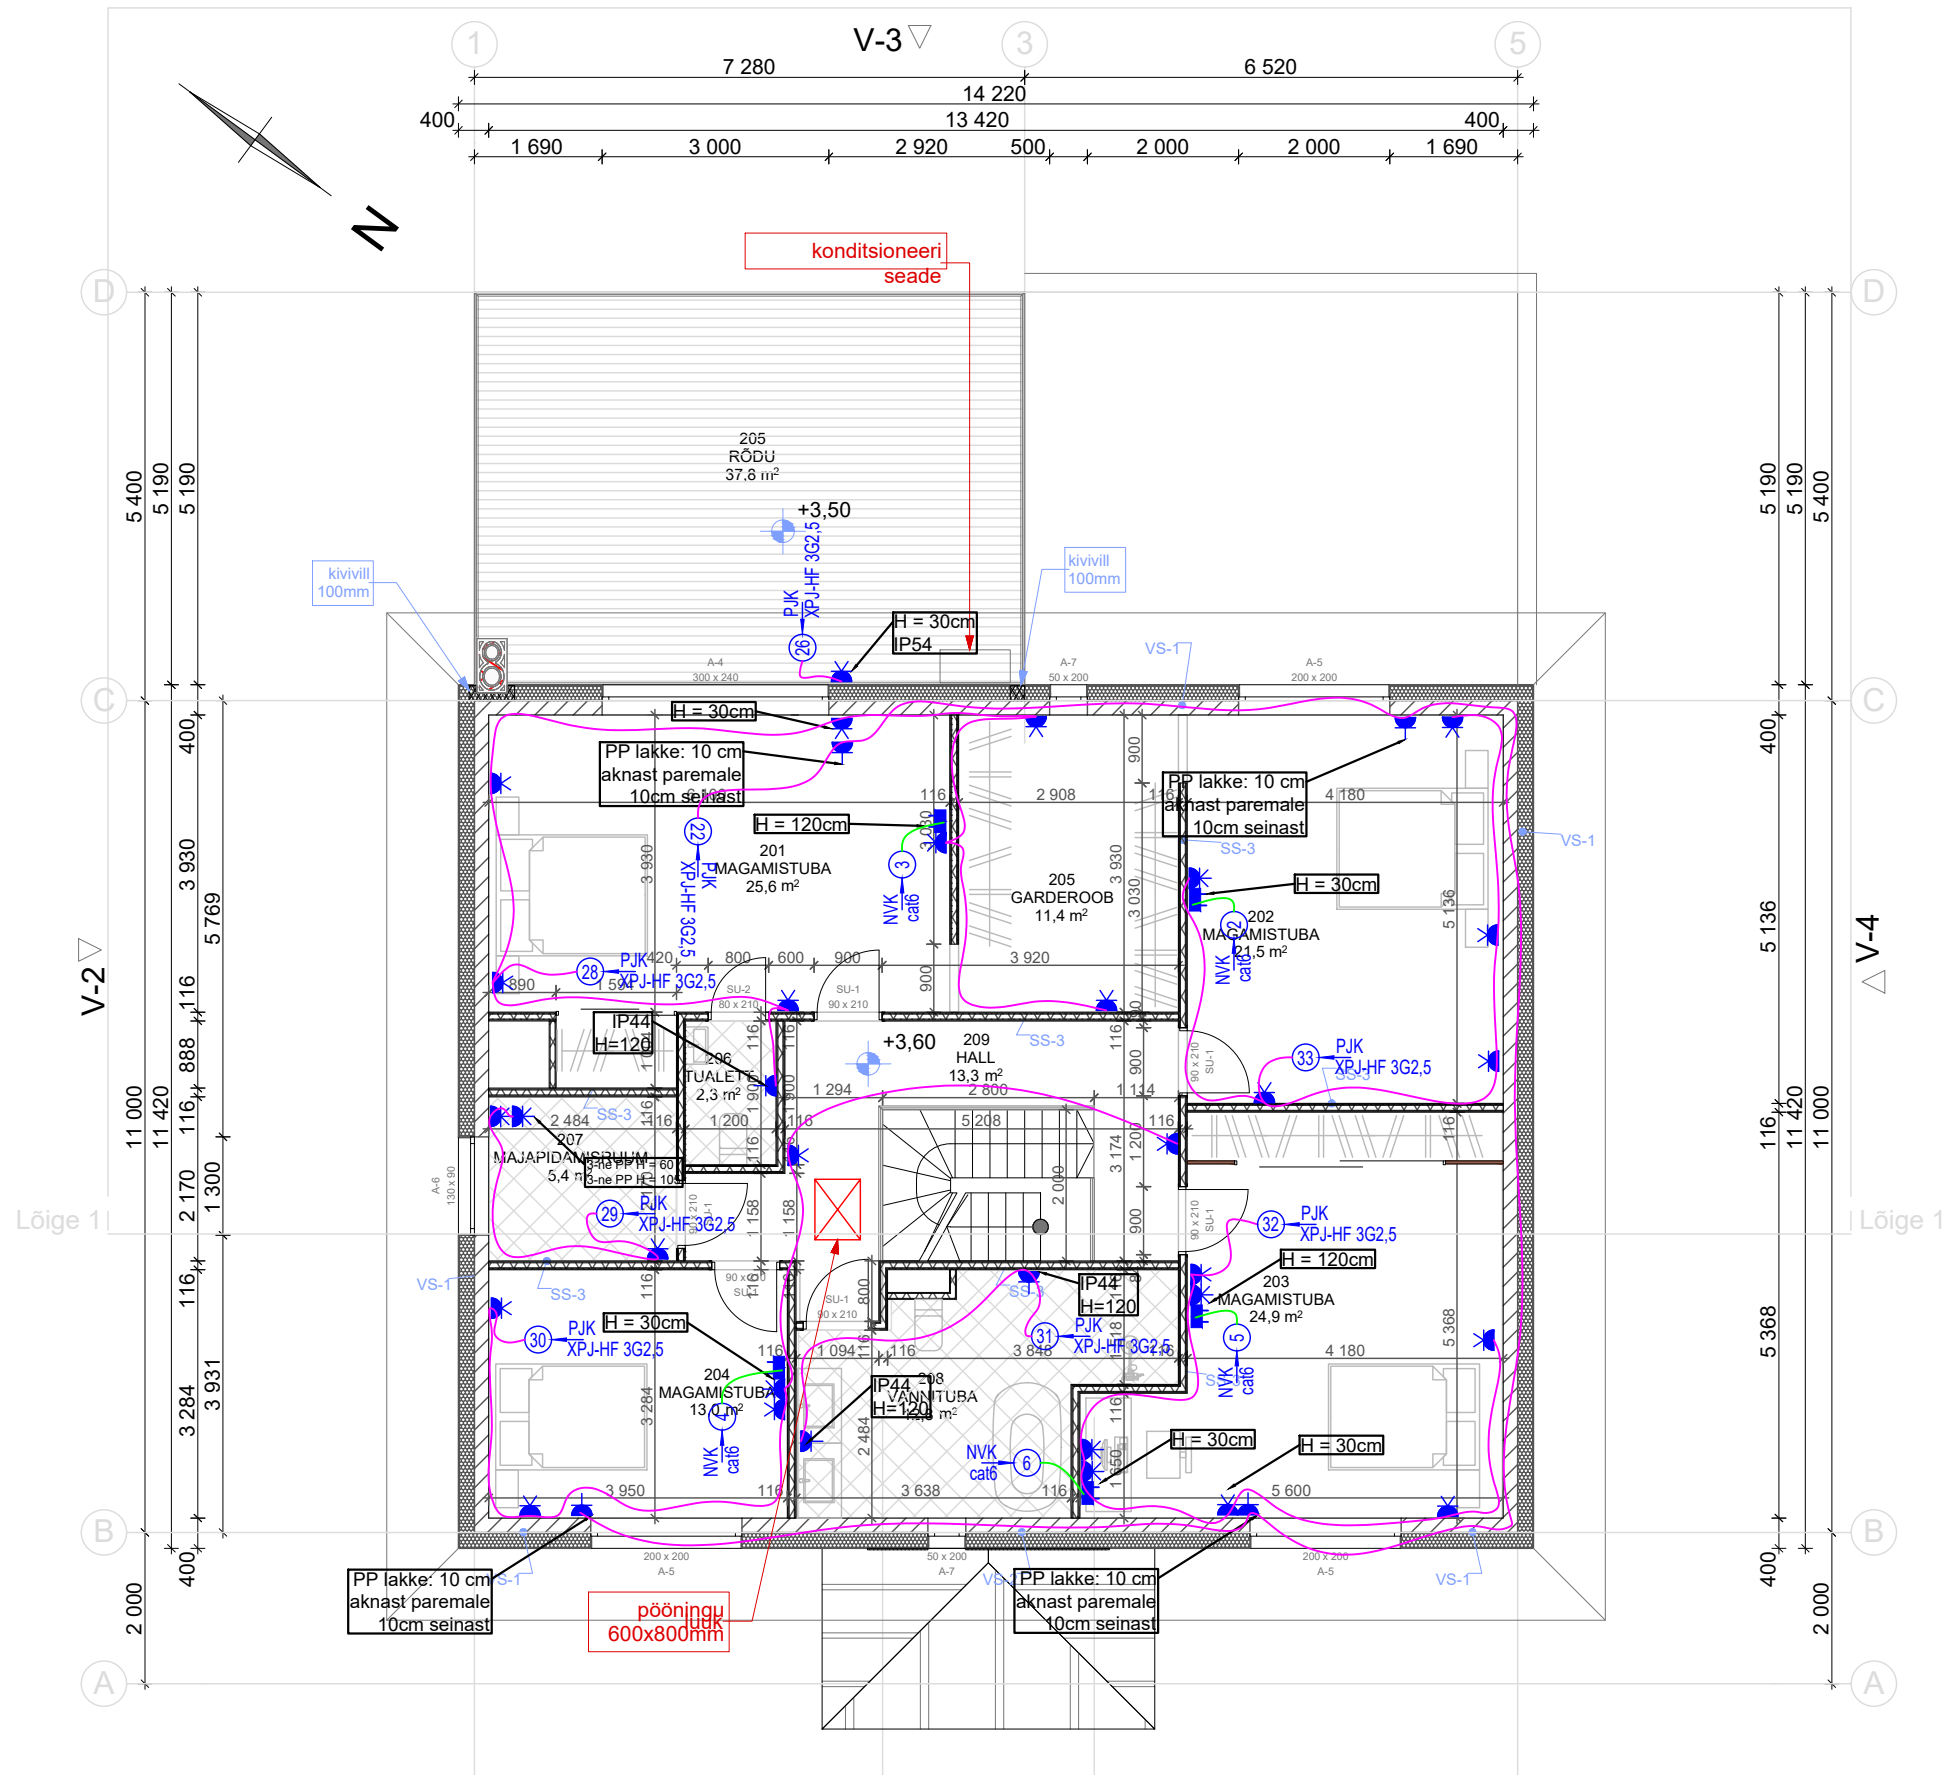

RUUMIPROGRAMM

ruumi nr	ruumi nimetus
1.korrus	
101	Köök-elutuba
102	Esik
103	Tualett
104	Leil
105	Pesemine
106	Garaaz
Väliköök	
Terrass	
2.korrus	
201	Magamistuba
202	Magamistuba
203	Magamistuba
204	Magamistuba
205	Garderoob
206	Tualett
207	Majapidamisruum
208	Vannituba
209	Hall
Rödu	
Hoone netopind kokku	

TINGMÄRGID

JK
XPJ-HF 3G1,5

Toitegrupi tähis (nr, kaabli
alguspunkt, kaabli mark)



Jaotuskilbid (NV ja TV)



1-kohaline PP



2-kohaline PP



3-kohaline PP



Nõrkvoolu PP



Toitekaabel seadmele



Tugevvoolu kaabeldus




Nõrkvoolu kaabeldus

	EPS soojustus
	mineraalvill
	Framm plokk
	krohv
	keraamilised pla
	terrassi laudis
	Classic profiilple

VS-1	krohv+siseviimistlus Framm plokk 190mm EPS soojustus 200mm mineraalkrohv
VS-2	krohv+siseviimistlus Framm plokk 190mm EPS soojustus 200mm looduskivi plaat
SS-3	pahtel+siseviimistlus 2x kipsplaat 12,5+12,5mm metallkarkass 66mm + m 2x kipsplaat 12,5+12,5mm pahtel+siseviimistlus/ mürgades ruumides hüdr

- MÄRKUSED:**
- Kõik pistikud ning lülitid paigaldada võimaluse korral kohakuti (pistik lüliti alla).
 - Pistikud paigaldada horisontaalsuunaliselt h=200mm põrandast v.a. juhul, kui on antud eraldi viide, keskoht avadest ja seinte sisenukadest 200mm, kui ei ole teisiti märgitud!
 - Lülitid paigaldada horisontaalsuunaliselt kõrgusele 1000mm;
 - Pistikute ja lülite sari kooskõlastada enne töödega alustamist Tellijaga;
 - Niisketes ruumides ja väljas paiknevad pistikupesad peavad olema kaitsekatttega ning IP44 kaitseastmega
 - Nõrkvoolukilp tuleb valida selliste mõõtmetega, mis kindlustab vajalike seadmete (k.a. ruuter) mahutavuse. Pistikute jm ühenduste teostamisel peab olema võimalik nõrkvoolu kilbi ukse korrektne sulgemine.
 - Veksellülite vaheline kaabeldus teha kaabliga 4G1,5;
 - Kaabelduse ehitamisel kasutada halogeenivaba kaablit;

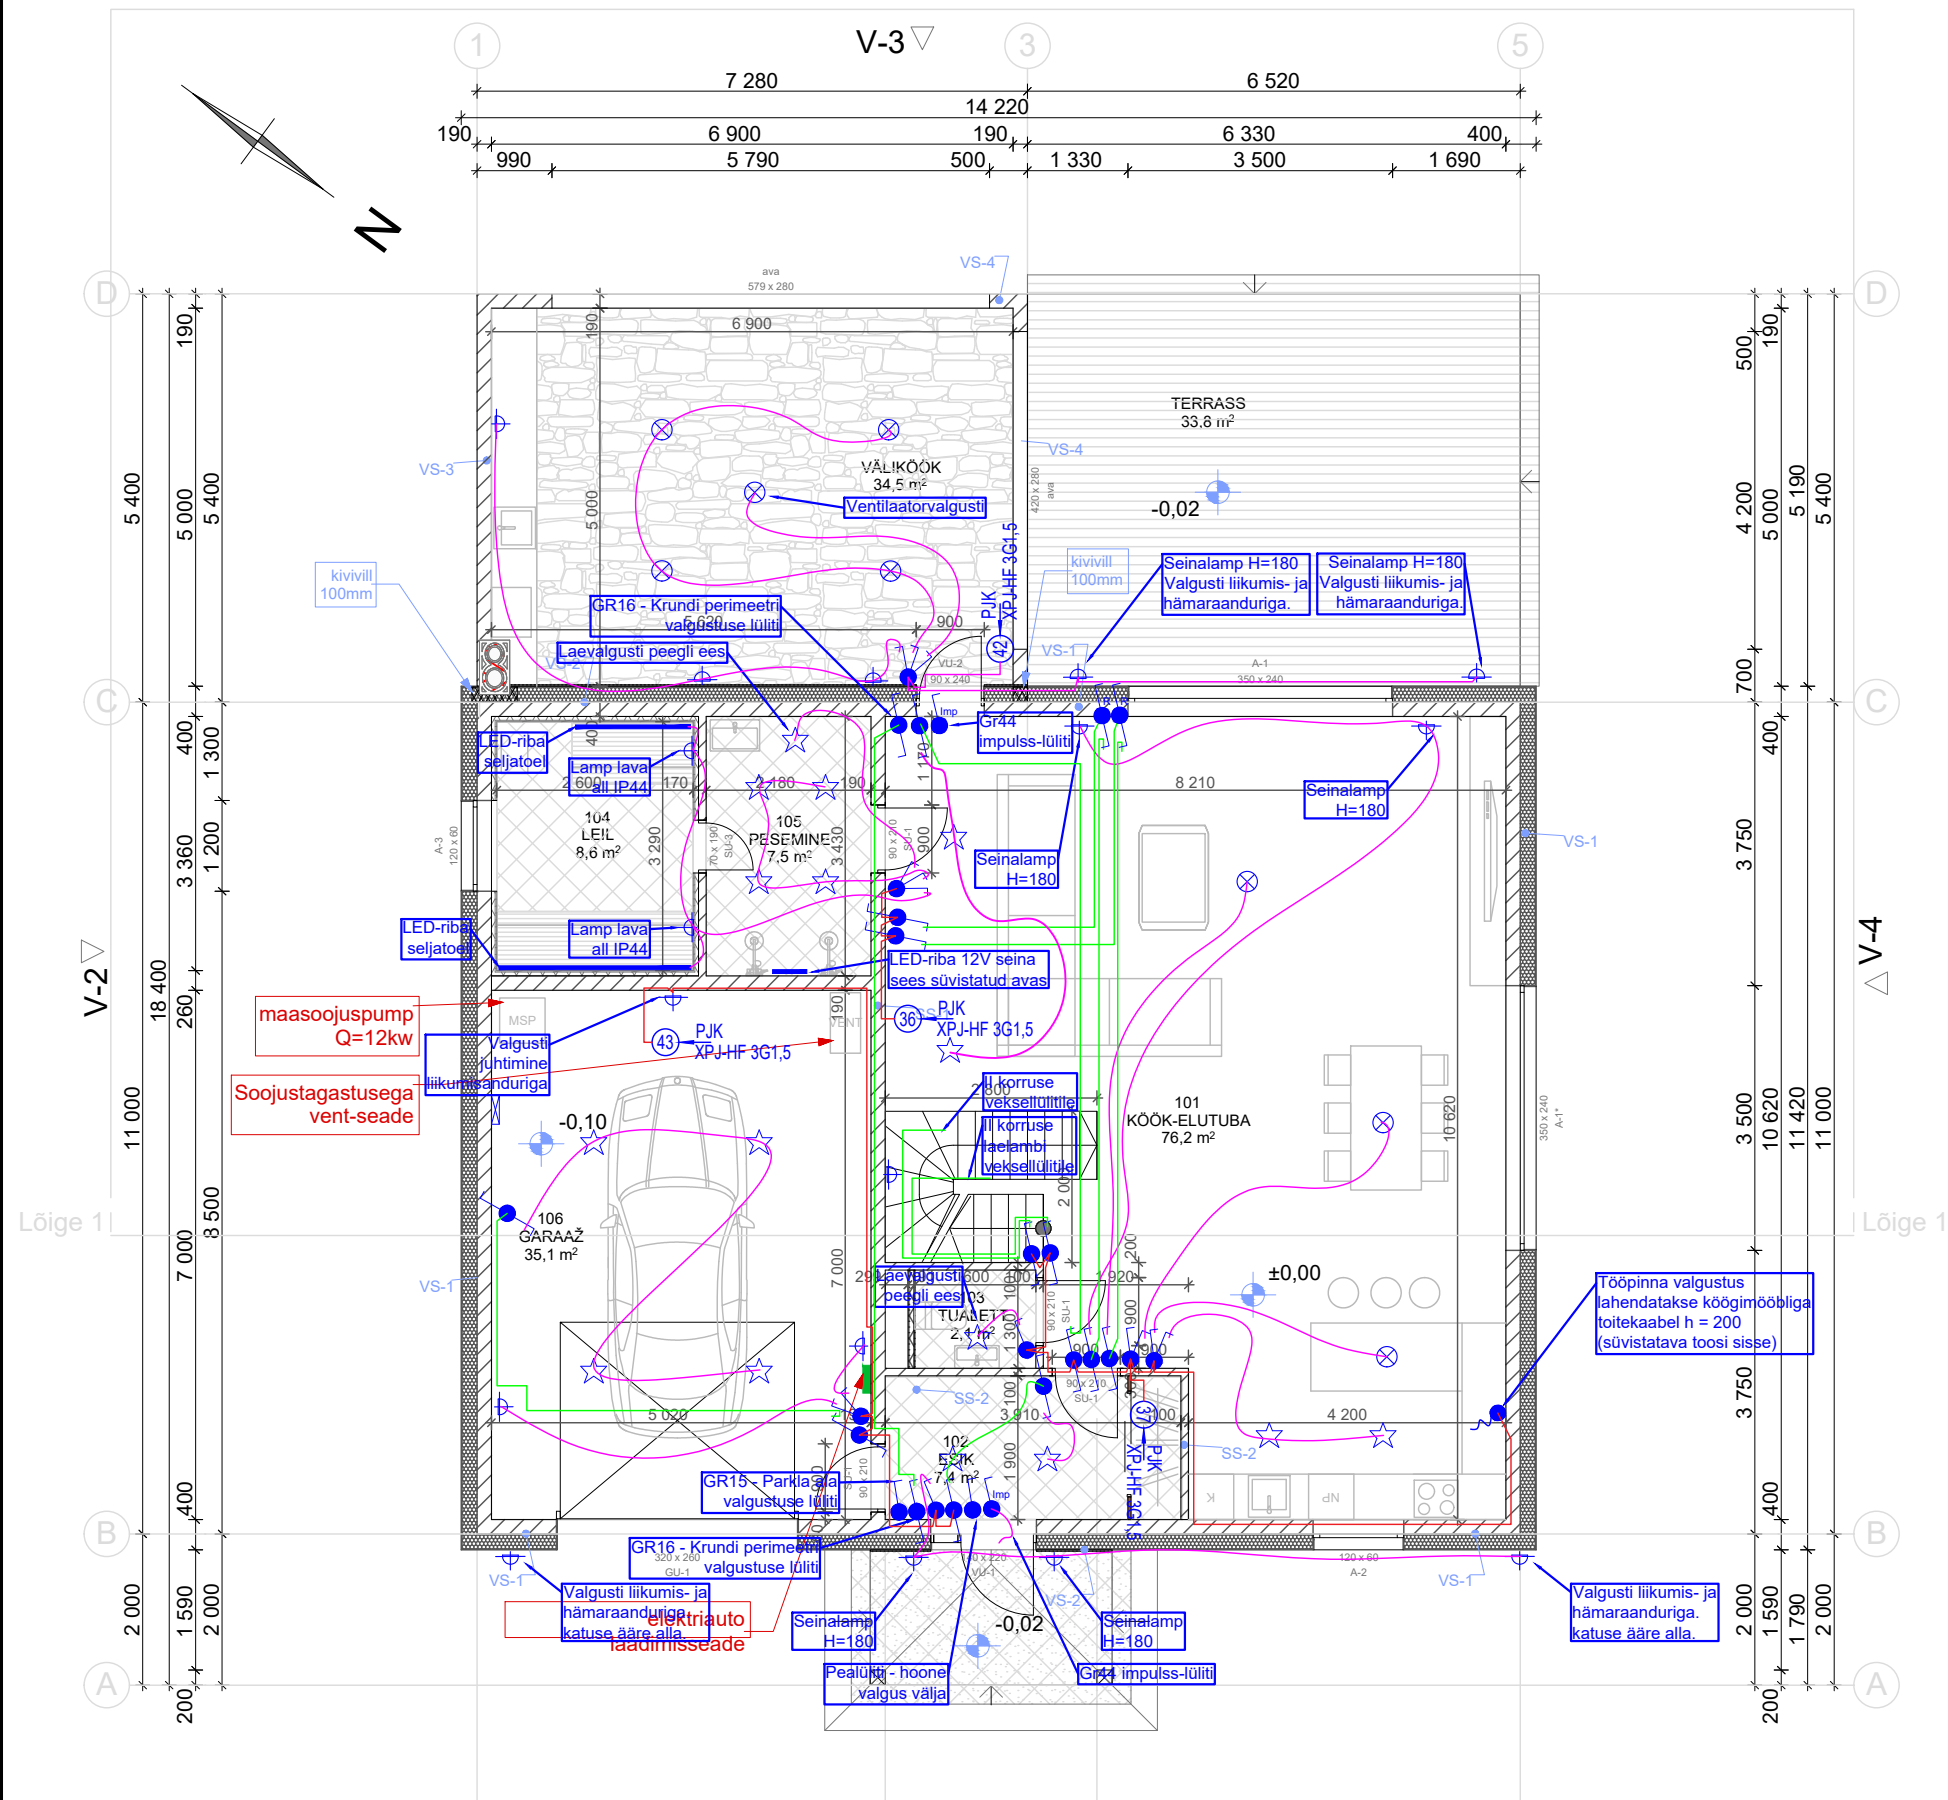

RUUMIPROGRAMM		
ruumi nr	ruumi nimetus	pind
1.korrus		
101	Köök-elutuba	76,2
102	Esik	7,4
103	Tualett	2,4
104	Leil	8,6
105	Pesemine	7,5
106	Garaaz	35,1
	Väliköök	34,5
	Terrass	33,8
2.korrus		
201	Magamistuba	2,4
202	Magamistuba	2,4
203	Magamistuba	2,4
204	Magamistuba	1,8
205	Garderoob	1,8
206	Tualett	2,4
207	Majapidamisruum	5,0
208	Vannituba	1,8
209	Hall	1,8
	Rõdu	3,0
Hoone netopind kokku		26

	EPS soojustus
	mineraalvill
	Framm plokk
	krohv
	keraamilised plaadid
	terrassi laudis
	looduskivi plaat

VS-1	krohv+siseviimistlus Framm plokk 190mm EPS soojustus 200mm mineraalkrohv
VS-2	krohv+siseviimistlus Framm plokk 190mm EPS soojustus 200mm looduskivi plaat
VS-3	looduskivi plaat Framm plokk 190mm mineraalkrohv
VS-4	looduskivi plaat Framm plokk 190mm looduskivi plaat
SS-1	krohv+siseviimistlus Framm plokk 190mm krohv+siseviimistlus märgades ruumides hüdroisol.
SS-2	krohv+siseviimistlus kergplokk 100mm krohv+siseviimistlus märgades ruumides hüdroisol.

TINGMÄRGID

⑦ JK
XPJ-HF 3G1,5

Toitegrupi tähis (nr, kaabli
alguspunkt, kaabli mark)

Jaotuskilbid (NV ja TV)

Laevalgusti / Seinavalgusti

Süvistatav LED-valgusti

Toitekaabel seadmele

Lihtlüliti

Grupilüliti (2-ne)

Grupilüliti (3-ne)

Veksellüliti

Ristlüliti


Valgustuse liini grupi toitekaabel

Veksellülite vaheline kaabel

Lüliti ja valgusti vaheline kaabel

MÄRKUSED:

- Kõik pistikud ning lülid paigaldada võimaluse korral kohakuti (pistik lüliti alla).
- Pistikud paigaldada horisontaalsuunaliselt h=200mm põrandast v.a. juhul, kui on antud eraldi viide, keskkohast avadest ja seinte sisenurkadest 200mm, kui ei ole teisiti märgitud!
- Lülid paigaldada horisontaalsuunaliselt kõrgusele 1000mm;
- Pistikute ja lülite sari kooskõlastada enne töödega alustamist Tellijaga;
- Niisketes ruumides ja väljas paiknevad pistikupesad peavad olema kaitsekatttega ning IP44 kaitseastmega
- Nõrkvoolukilp tuleb valida selliste mõõtmetega, mis kindlustab vajalike seadmete (k.a. ruuter) mahutavuse. Pistikute jm ühenduste teostamisel peab olema võimalik nõrkvoolu kilbi ukse korrektne sulgemine.
- Veksellülite vaheline kaabeldus teha kaabliga 4G1,5;
- Kaabelduse ehitamisel kasutada halogeenvaba kaablit;

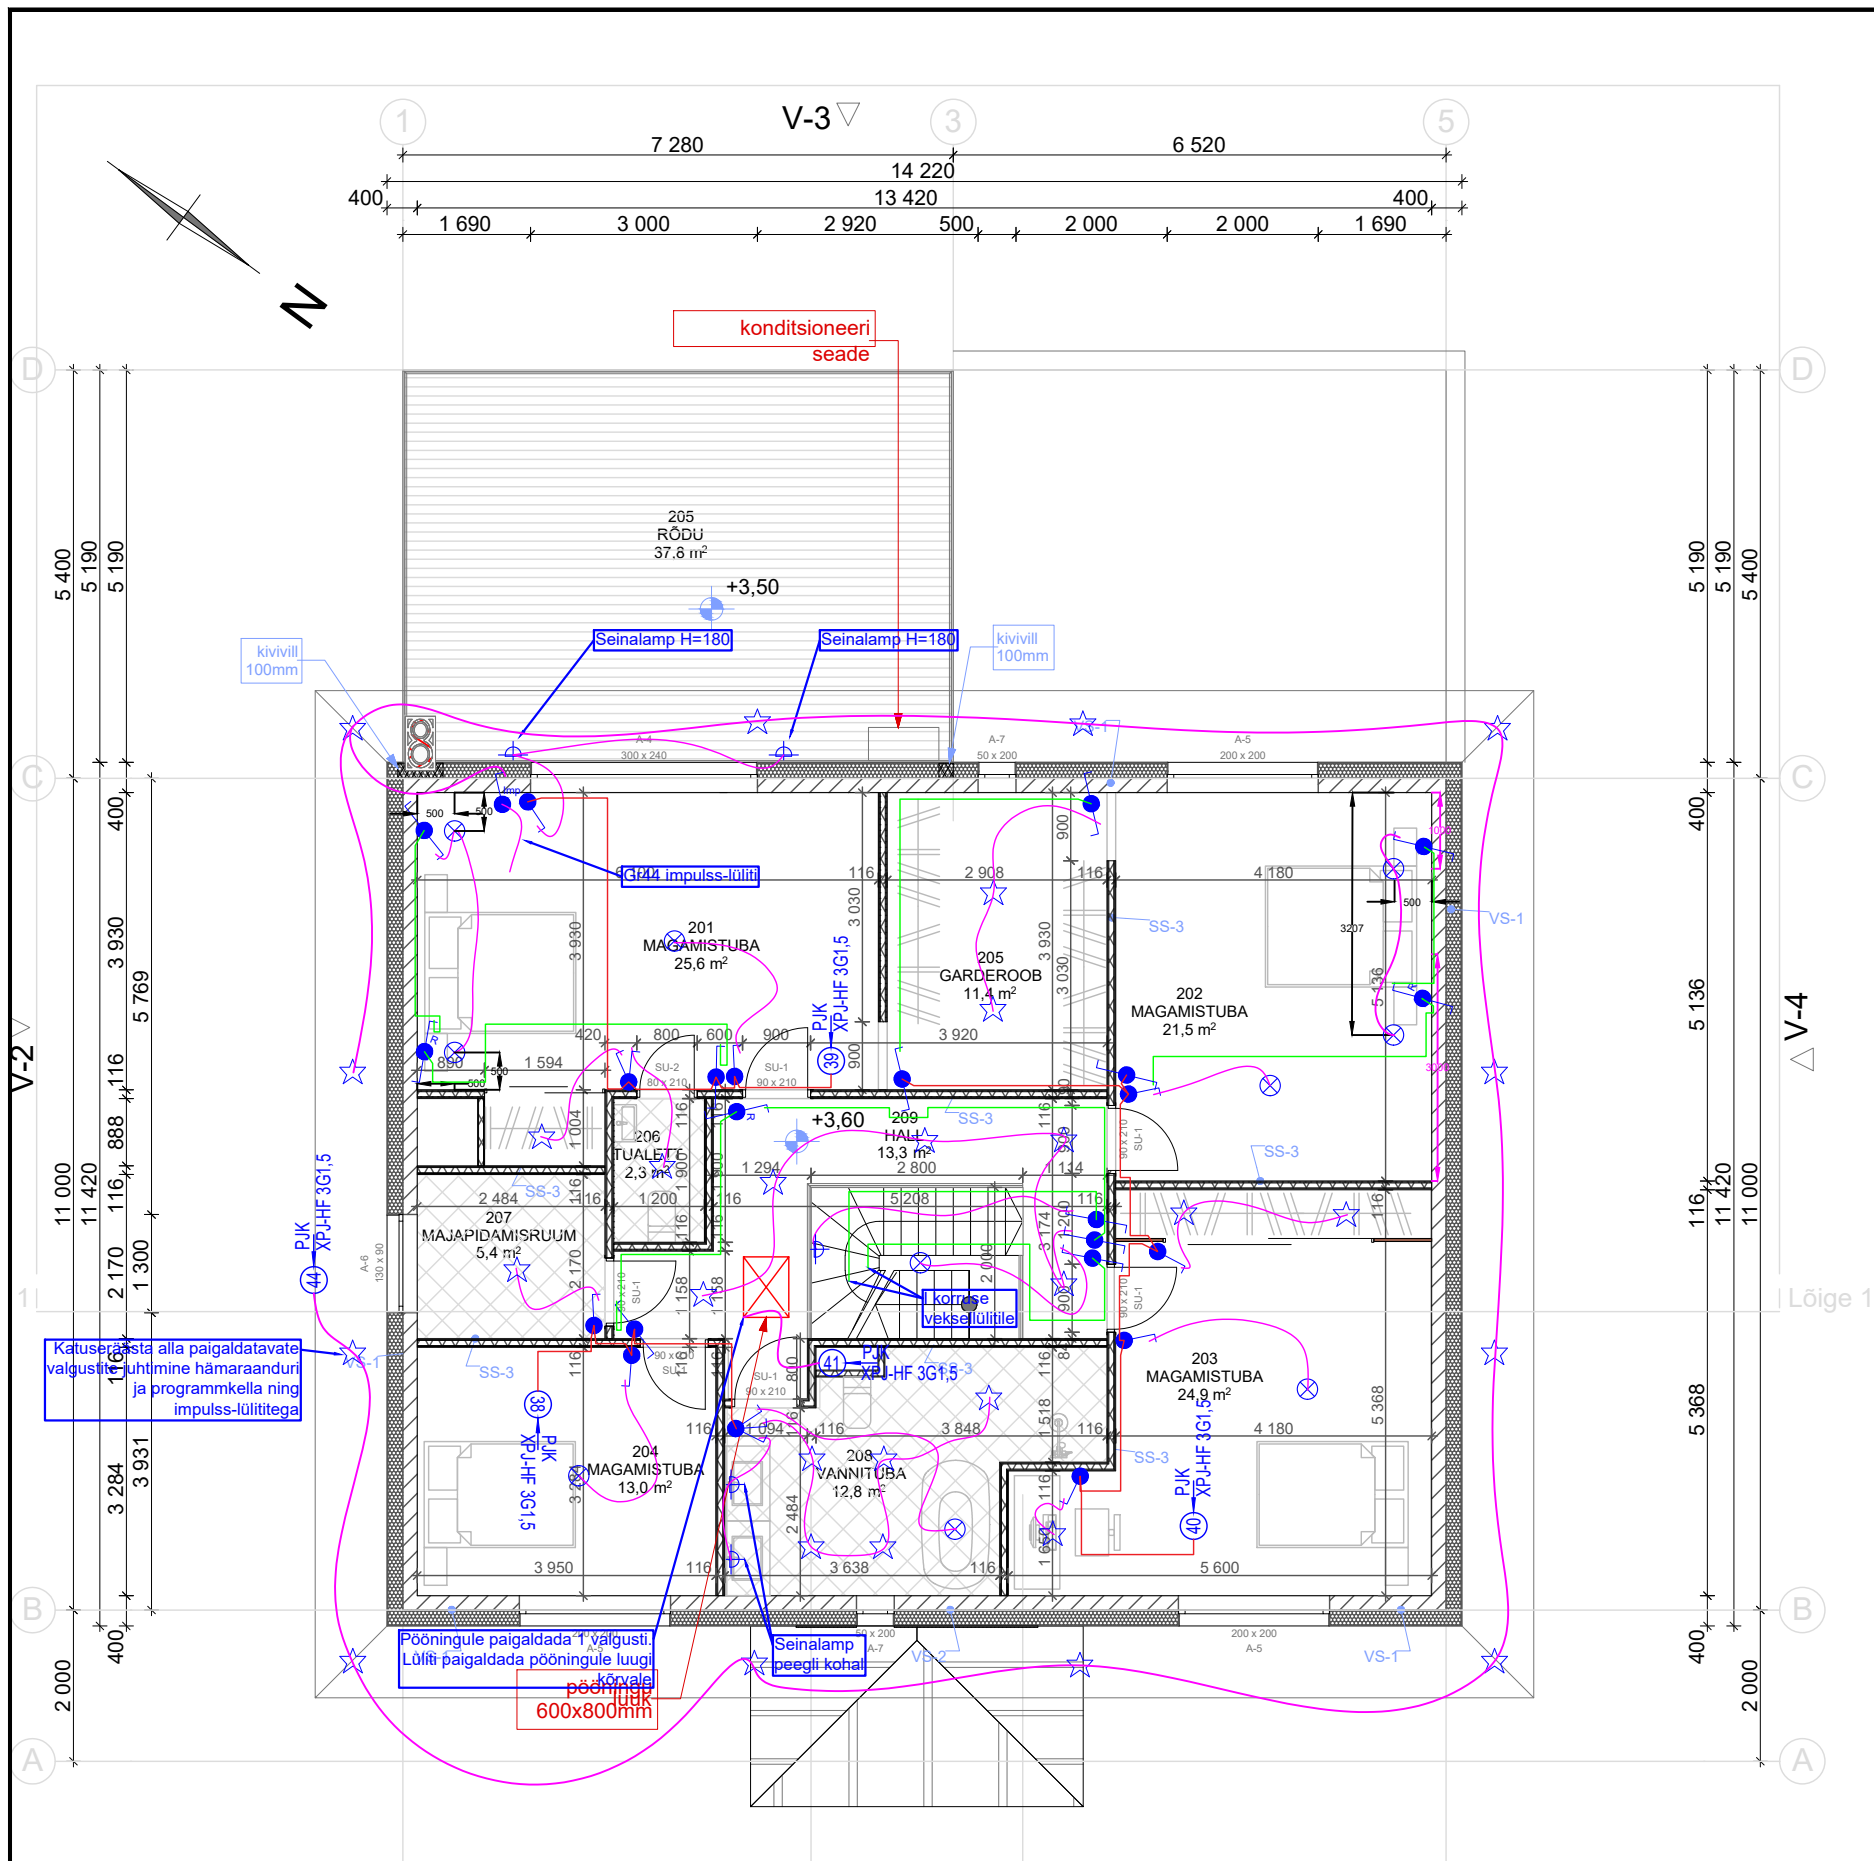

RUUMIPROGRAMM

ruumi nr	ruumi nimetus	pindala m²
1.korrus		
101	Köök-elutuba	76,2
102	Esik	7,4
103	Tualett	2,1
104	Leil	8,6
105	Pesemine	7,5
106	Garaaz	35,1
2.korrus		
201	Magamistuba	25,6
202	Magamistuba	21,5
203	Magamistuba	24,9
204	Magamistuba	13,0
205	Garderoob	11,4
206	Tualett	2,3
207	Majapidamisruum	5,4
208	Vannituba	12,8
209	Hall	13,3
Rödu		37,8
Hoone netopind kokku		267,1

TINGMÄRGID

- 7 JK XPJ-HF 3G1,5 Toitegrupi tähis (nr, kaabli alguspunkt, kaabli mark)
- Jaotuskilbid (NV ja TV)
- Laevalgusti / Seinavalgusti
- Süvistatav LED-valgusti
- Toitekaabel seadmele
- Lihtlüliti
- Grupilüliti (2-ne)
- Grupilüliti (3-ne)
- Veksellüliti
- Ristlüliti
- Valgustuse liini grupi toitekaabel
- Veksellülite vaheline kaabel
- Lüliti ja valgusti vaheline kaabel

	EPS soojustus
	mineraalvill
	Framm plokk
	krohv
	keraamilised plaadid
	terrassi laudis
	Classic profiilplekk

- VS-1 krohv+siseviimistlus Framm plokk 190mm EPS soojustus 200mm mineraalkrohv
- VS-2 krohv+siseviimistlus Framm plokk 190mm EPS soojustus 200mm looduskivi plaat
- SS-3 pahtel+siseviimistlus 2x kipsplaat 12,5+12,5mm metallkarkass 66mm + min vill 2x kipsplaat 12,5+12,5mm pahtel+siseviimistlus/ märgades ruumides hüdroisol. + keraar

- MÄRKUSED:
- Kõik pistikud ning lülitid paigaldada võimaluse korral kohakuti (pistik lüliti alla).
 - Pistikud paigaldada horisontaalsuunaliselt h=200mm põrandast v.a. juhul, kui on antud eraldi viide, keskkohast avadest ja seinte sisenurkadest 200mm, kui ei ole teisiti märgitud!
 - Lülitid paigaldada horisontaalsuunaliselt kõrgusele 1000mm;
 - Pistikute ja lülite sari kooskõlastada enne töödega alustamist Tellijaga;
 - Niisketes ruumides ja väljas paiknevad pistikupesad peavad olema kaitsekatttega ning IP44 kaitseastmega
 - Nõrkvoolukilp tuleb valida selliste mõõtmetega, mis kindlustab vajalike seadmete (k.a. ruuter) mahutavuse. Pistikute jm ühenduste teostamisel peab olema võimalik nõrkvoolu kilbi ukse korrektne sulgemine.
 - Veksellülite vaheline kaabeldus teha kaabliga 4G1,5;
 - Kaabelduse ehitamisel kasutada halogeenivaba kaablit;

