

Peakilbi PJK skeem (leht 1)

ELEKTROTEHNILINE INFORMATSIOON

1. NIMIPINGE / VOOL / SAGEDUS	400 V	50 A	50 Hz
2. LÜHISETALUVUS	6 kA		
3. ARVUTATUD / INSTALLEERITUD VÕIMSUS / COS ϕ	25kW	50 kW *	0,9 cos ϕ
4. JUHISTIKUTÜÜP	L1,L2,L3,N,PE		

EHITUSLIKUD ANDMED

1. KESKUSE TÜÜP	KILP
2. PAIGALDUSVIIS	SÜVISTATAV
3. KAITSEASTE	IP41
4. KINNITUSVIIS	SEIN
5. MOODULITE ARV	x M

SEADMETE INFORMATSIOON

1. SEADMETE TÜÜP	KOHTKINDEL
2. PAIGALDUSVIIS	MOODUL
3. KONTROLLITUD	TOOTJA POOLT

KAABLID

1. TOITEKAABLID	ÜLALT VÕI ALT
2. VÄLJUVA KAABLID	ÜLALT JA ALT


TUNNUSSILT

1. TÄHISTUS	STANDARD
2. INSTRUM. NUMMERDUS	MOODUL

MÄRKUSED

ÄHA ETTE 25% RESERV RUUM JAOTUSKESKUSE LAIENDAMISEKS
jhe installeeritud võimsusesse on 50%

Peakilbi PJK skeem (leht 2)

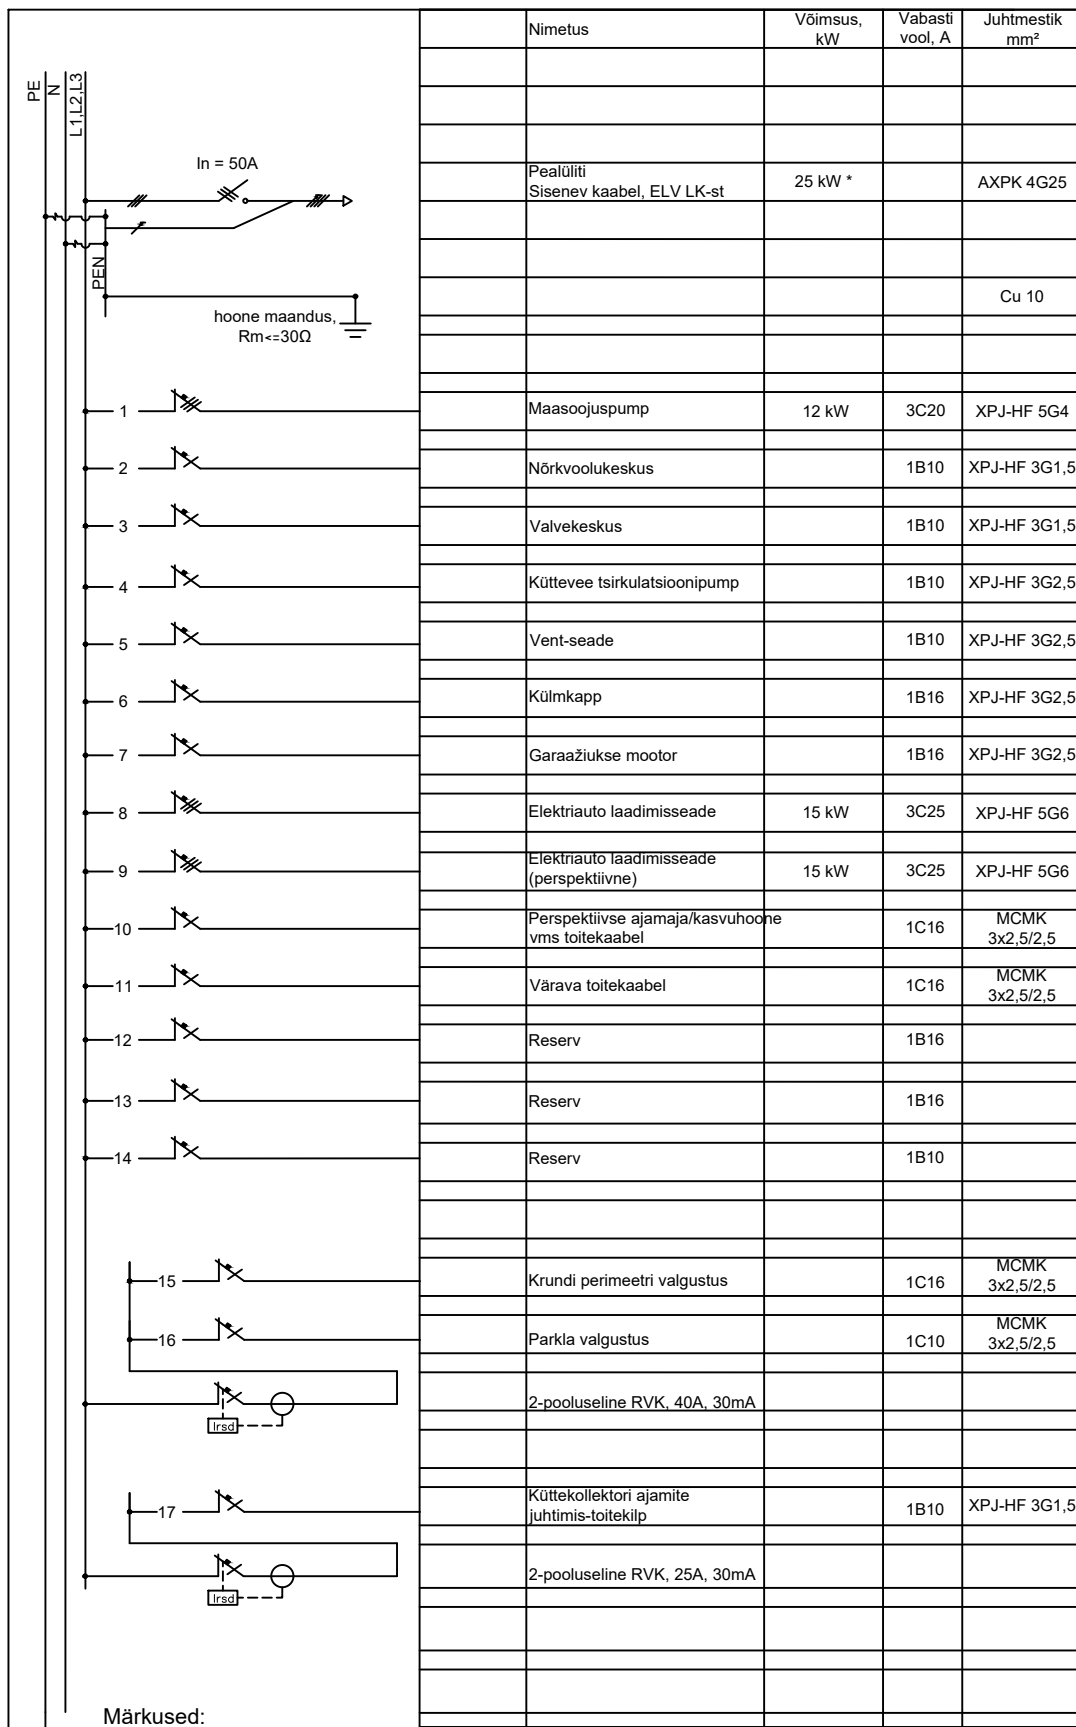


Märkused:

* Arvutuslik võimsus, 0,5-kordne installeeritud võimsus

** Jaotuskeskuse komplekteerimisel jätta jaotuskeskusesse laiendamisruumi min 25 %

Peakilbi PJK skeem (leht 3)

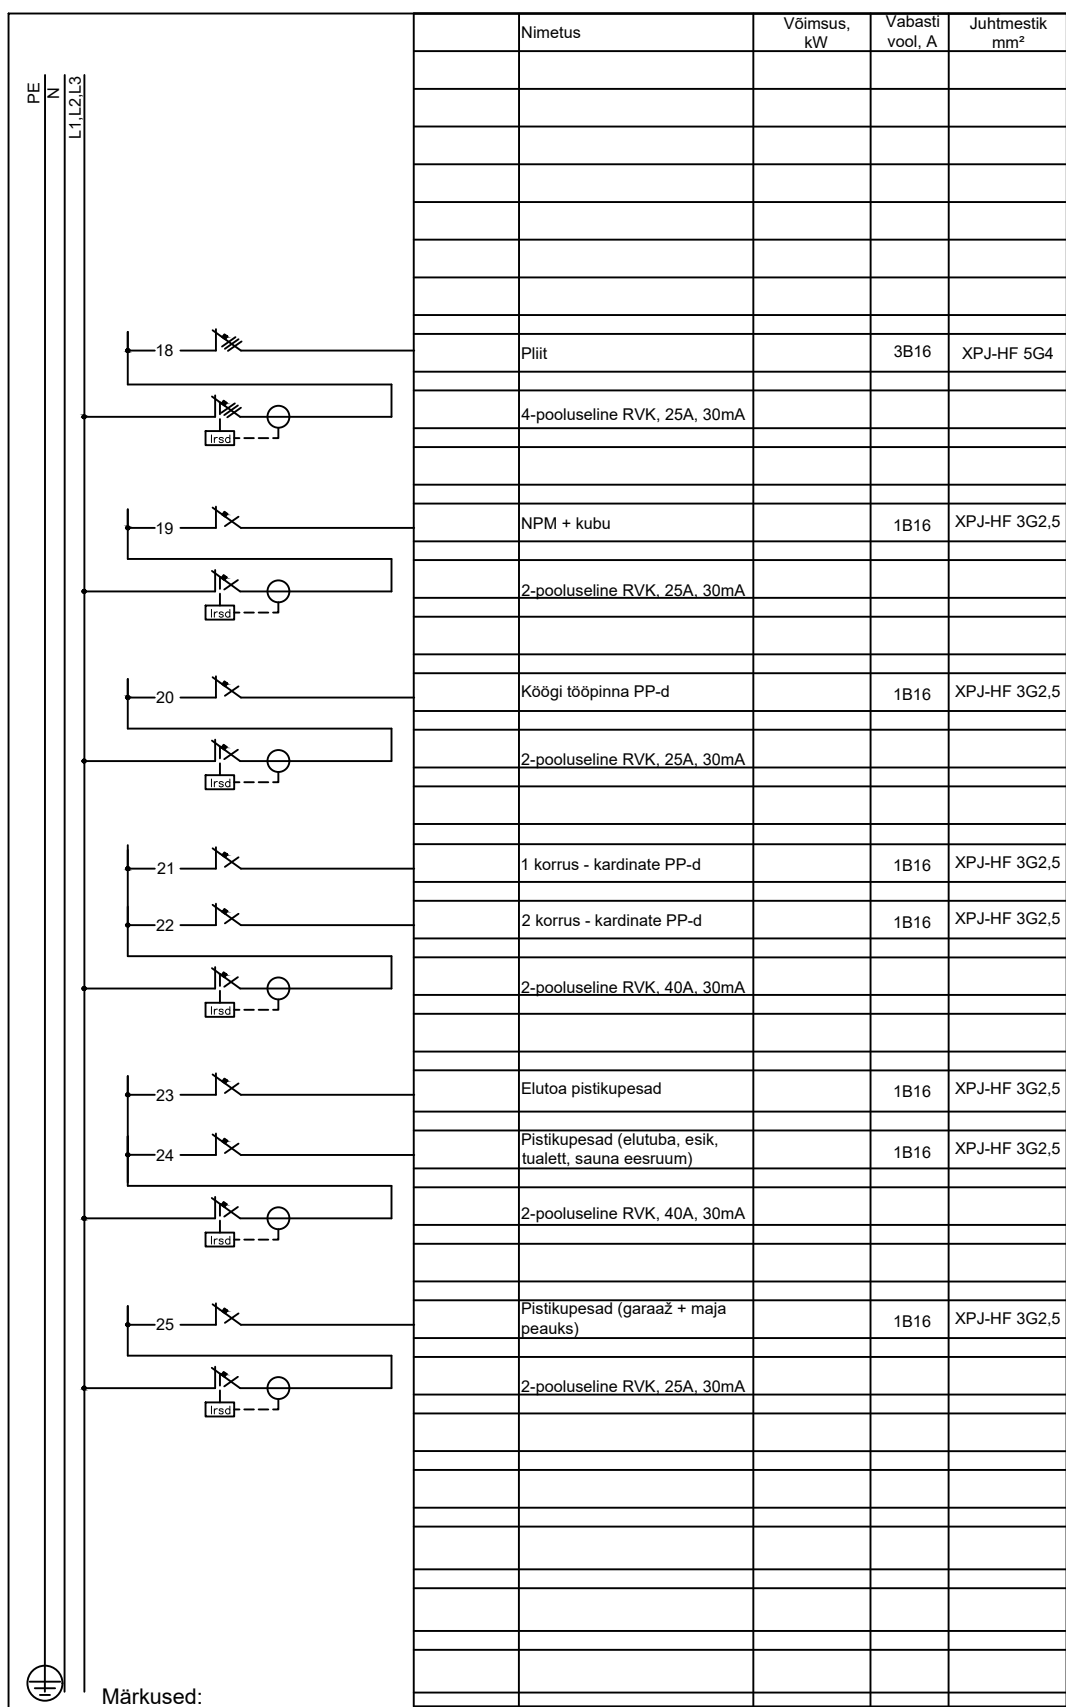


Märkused:

* Arvutuslik võimsus, 0,5-kordne installeeritud võimsus

** Jaotuskeskuse komplekteerimisel jätta jaotuskeskusesse laiendamisruumi min 25 %


Peakilbi PJK skeem (leht 4)

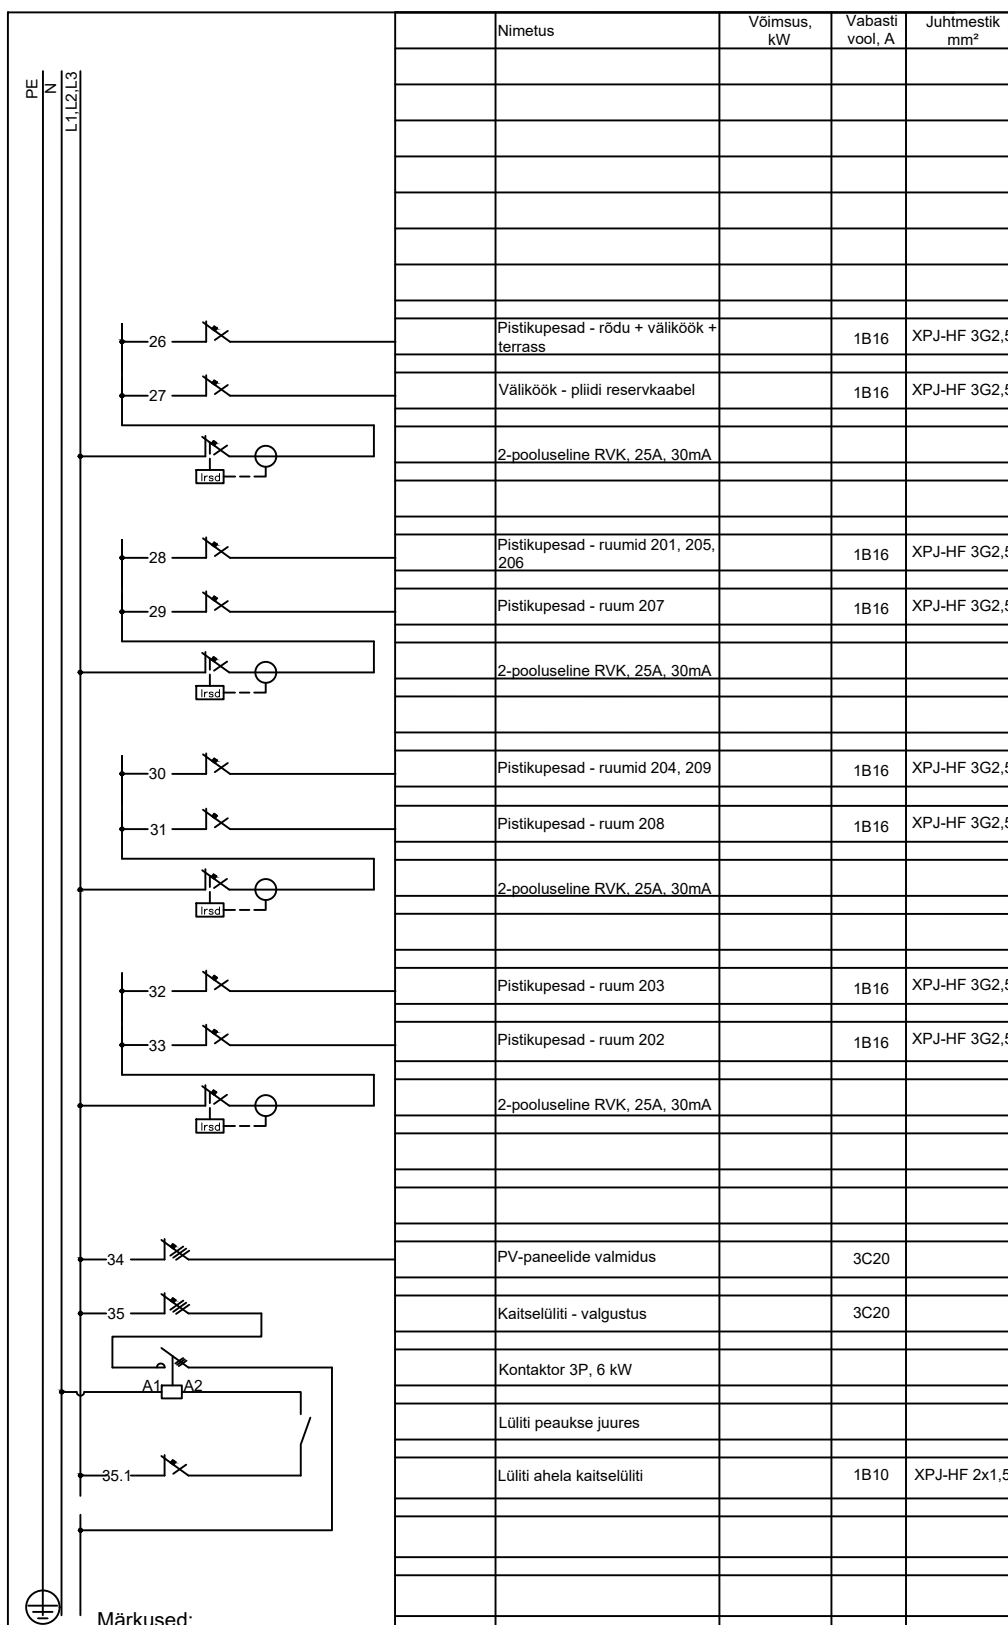

* Arvutuslik võimsus, 0,5-kordne installeeritud võimsus

** Jaotuskeskuse komplekteerimisel jätta jaotuskeskusesse laiendamisruumi min 25 %

Peakilbi PJK skeem (leht 5)

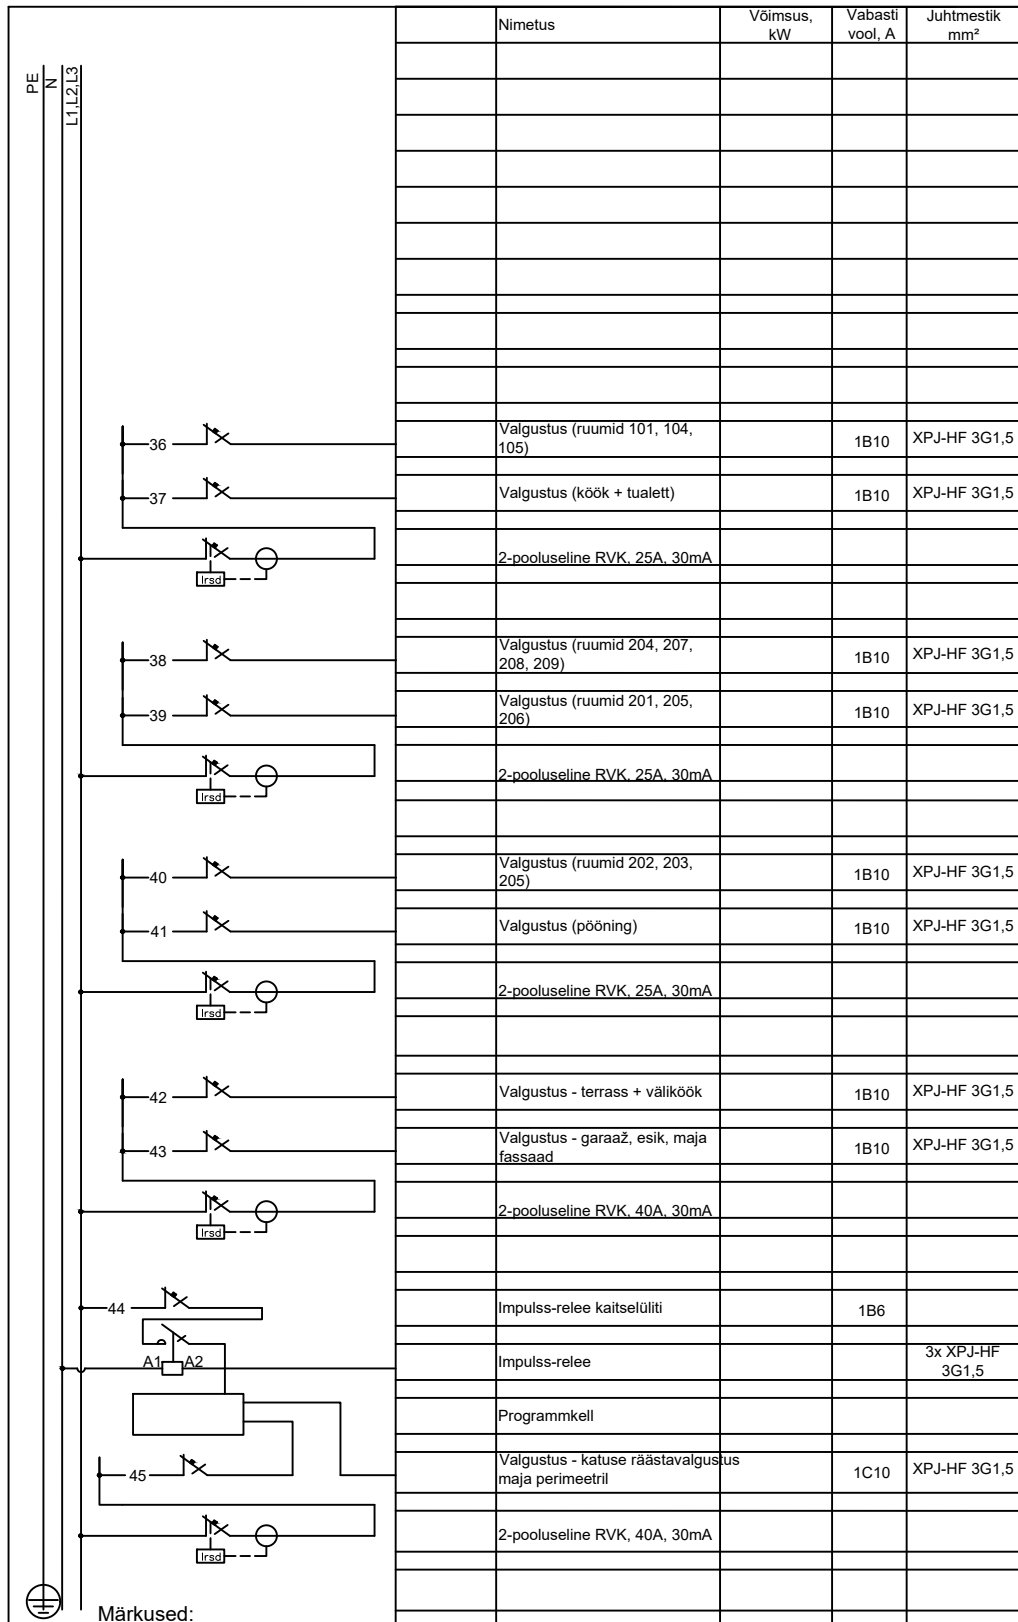

* Arvutuslik võimsus, 0,5-kordne installeeritud võimsus

** Jaotuskeskuse komplekteerimisel jätta jaotuskeskusesse laiendamisruumi min 25 %