


PÕHIKORRUSEPLAAN

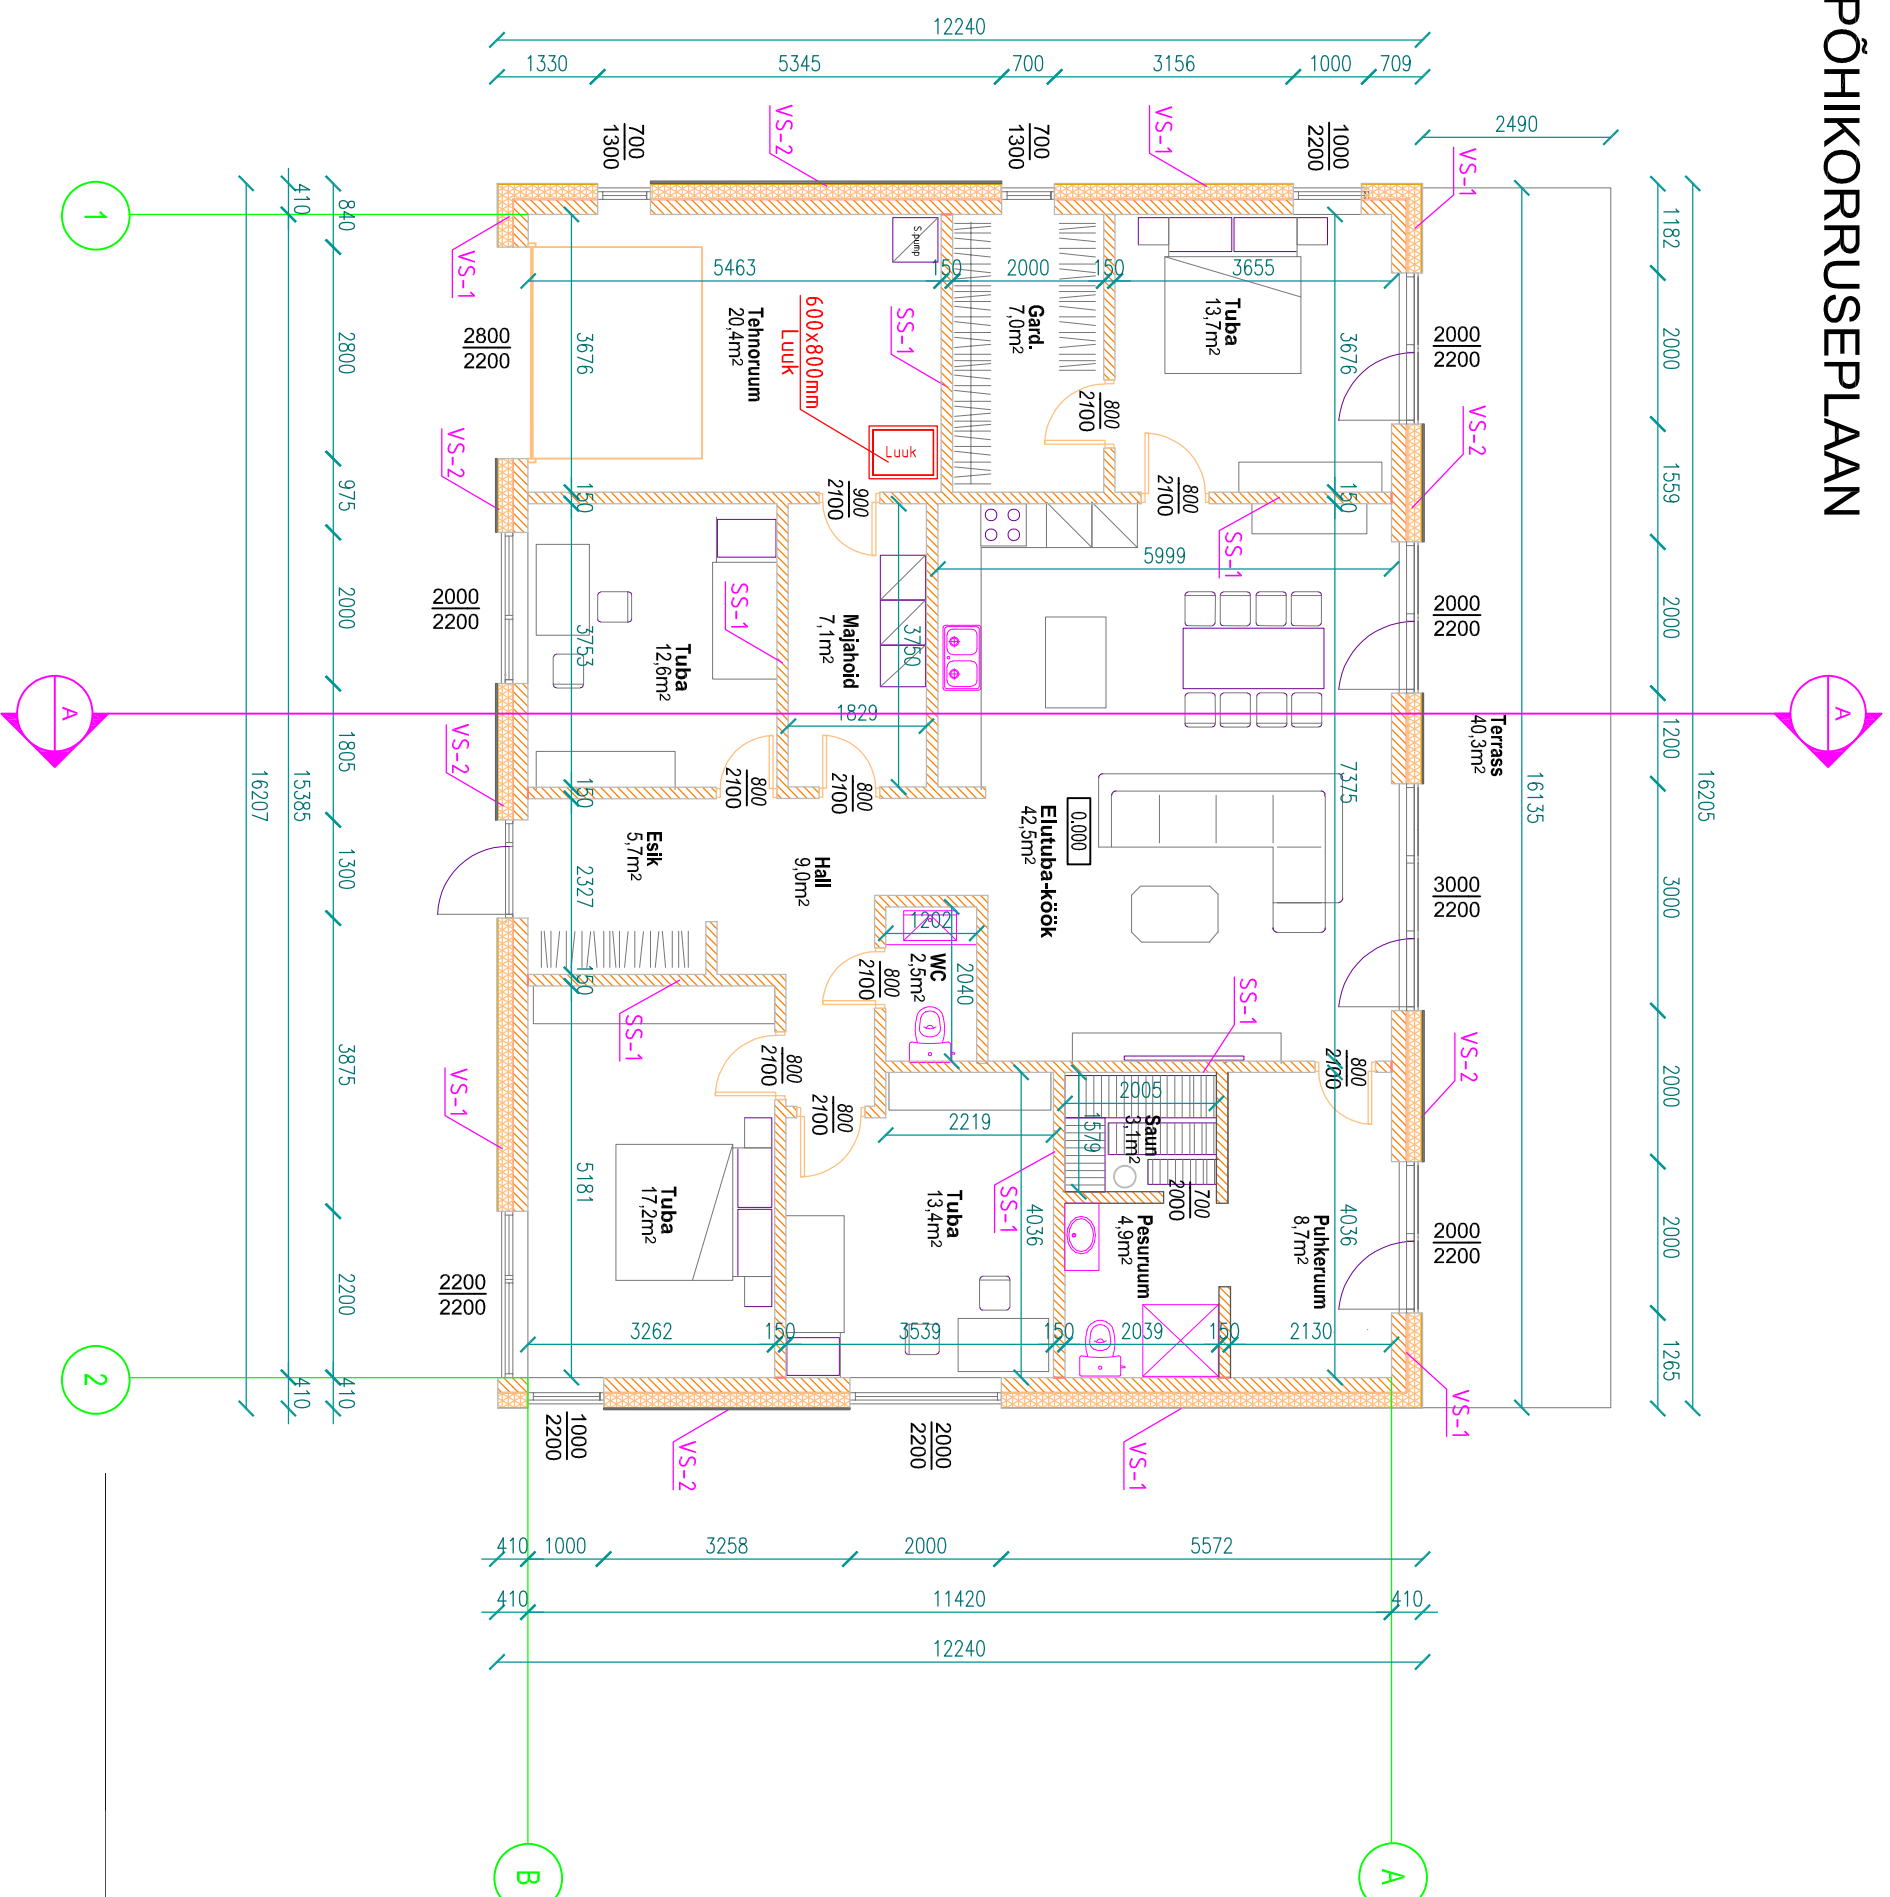

SISEPIND

Ruumide spetsifikatsioon	
Nimetus	Pindala
ESIK	5,7 m ²
HALL	9,0 m ²
TUBA	12,6 m ²
ELUTUBA/KÖÖK	42,5 m ²
TUBA	17,2 m ²
TUBA	13,4 m ²
TUBA	13,7 m ²
GARDEROOB	7,0 m ²
PUHKERUUM	8,7 m ²
PESURUUM	4,9 m ²
SAUN	3,1 m ²
WC	2,5 m ²
MAJAHOID	7,1 m ²
TEHNORUUM	20,4 m ²
Kokku	167,8 m²

VÄLISPIND

Ruumide spetsifikatsioon	
Nimetus	Pindala
TERRASS	40,3 m ²
Kokku	40,3 m²

SEINADE SPETSIFIKATSIOON :

- VS-1**
- KROHV 10mm
 - SOOJUSTUS (EPS 60-F) 200mm
 - BAUROC PLOKK 200mm
- VS-2**
- KROHV 10mm+dekoratiivlaudis 22mm
 - SOOJUSTUS (EPS 60-F) 200mm
 - BAUROC PLOKK 200mm
- SS-1**
- FIBO-3 plokk 150 mm