




!LÕIGE 1-1 1 : 20

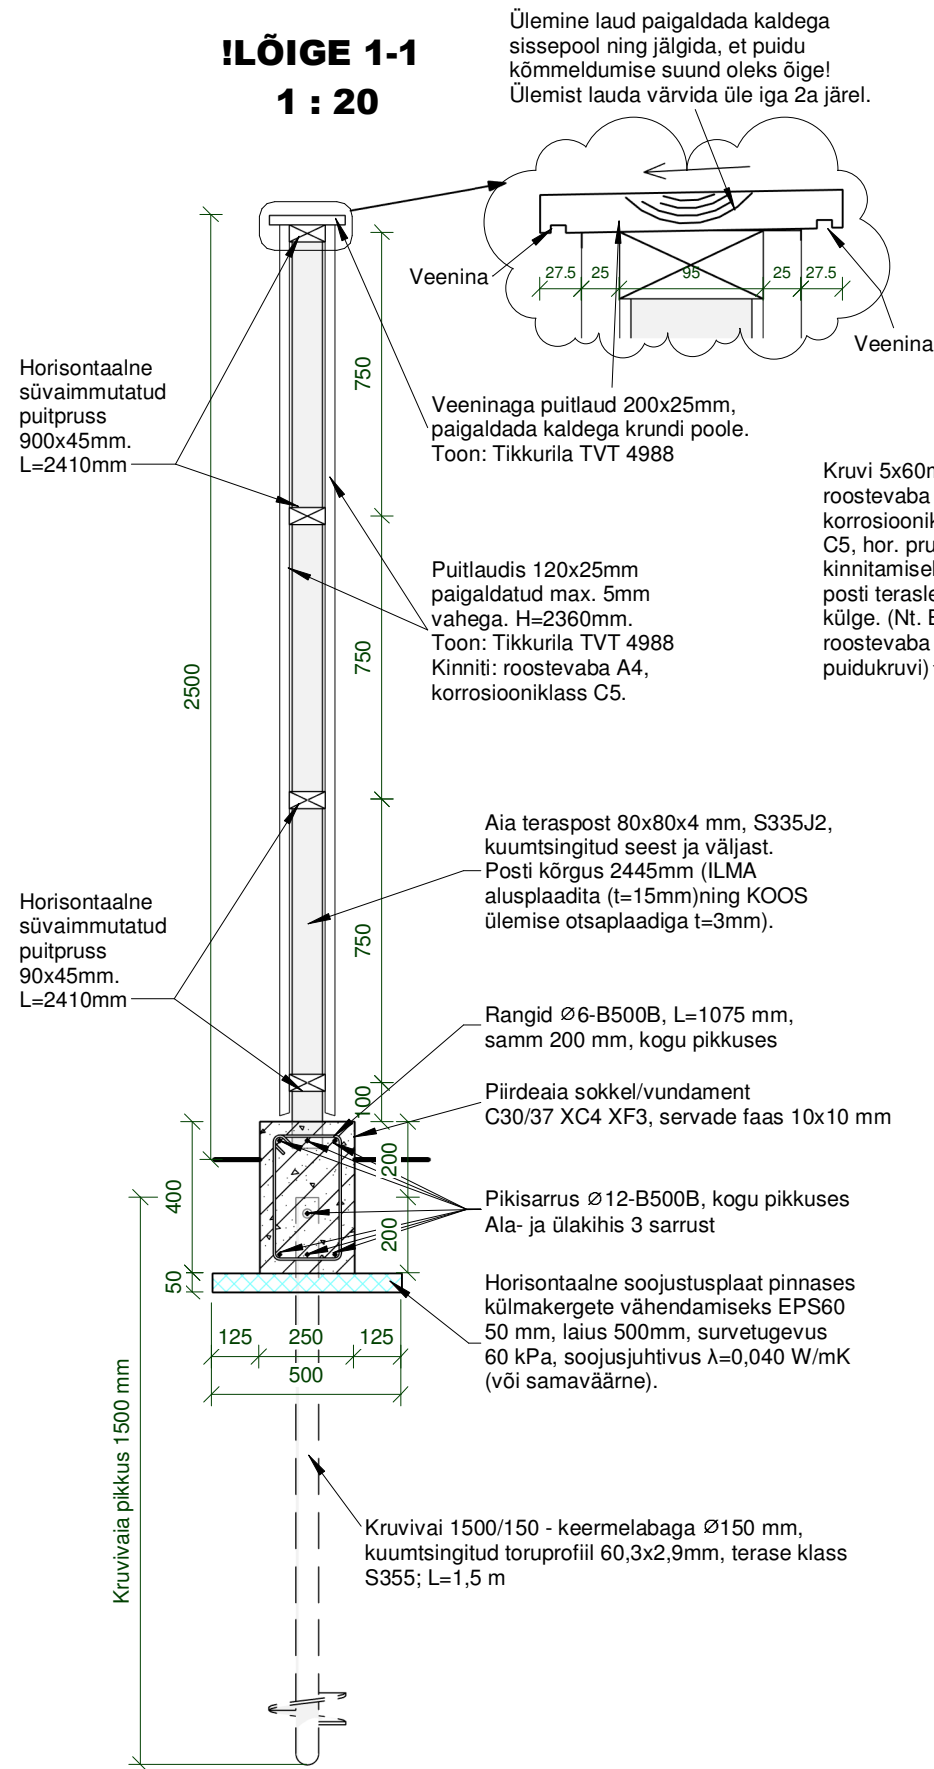


Sokli armatuur

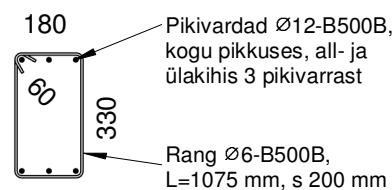

SÕLM 1-1 - AIA ÜLEMINE SÕLM 1 : 5

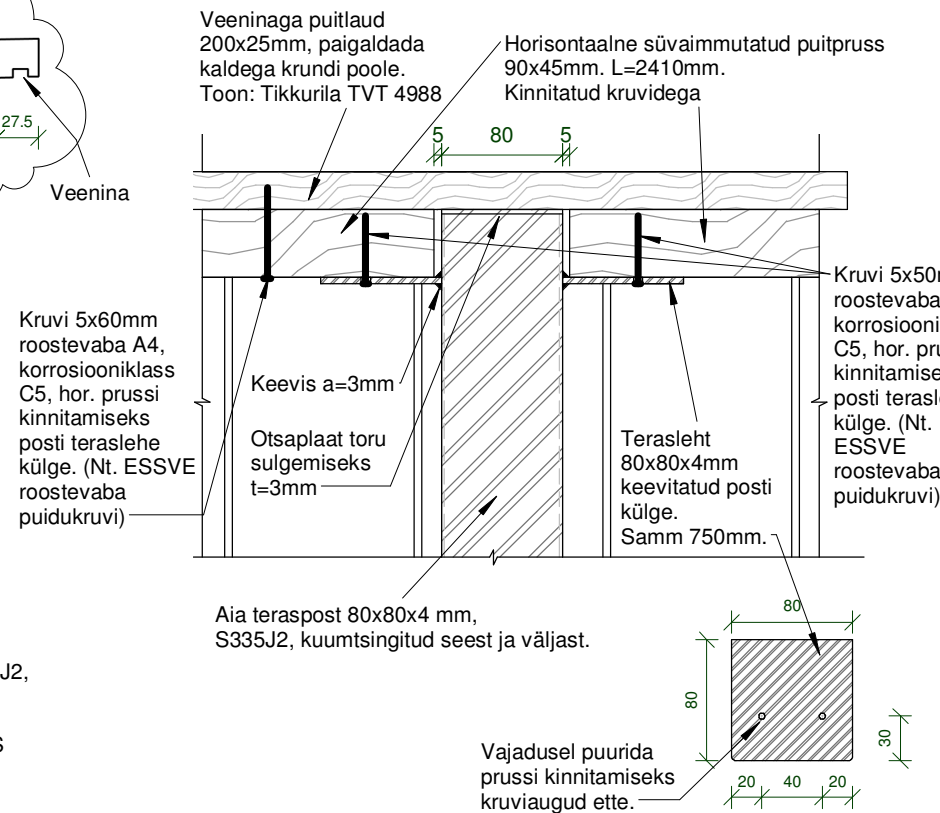

SÕLM 3-3 - PIIRDEPOSTI KINNITUS 1 : 5

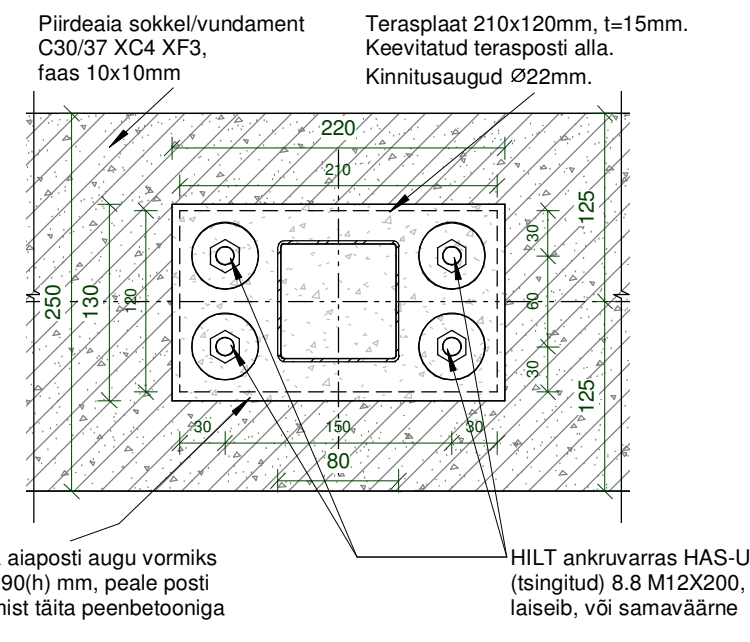

SÕLM 2-2 - SOKLISÕLM 1 : 5

