


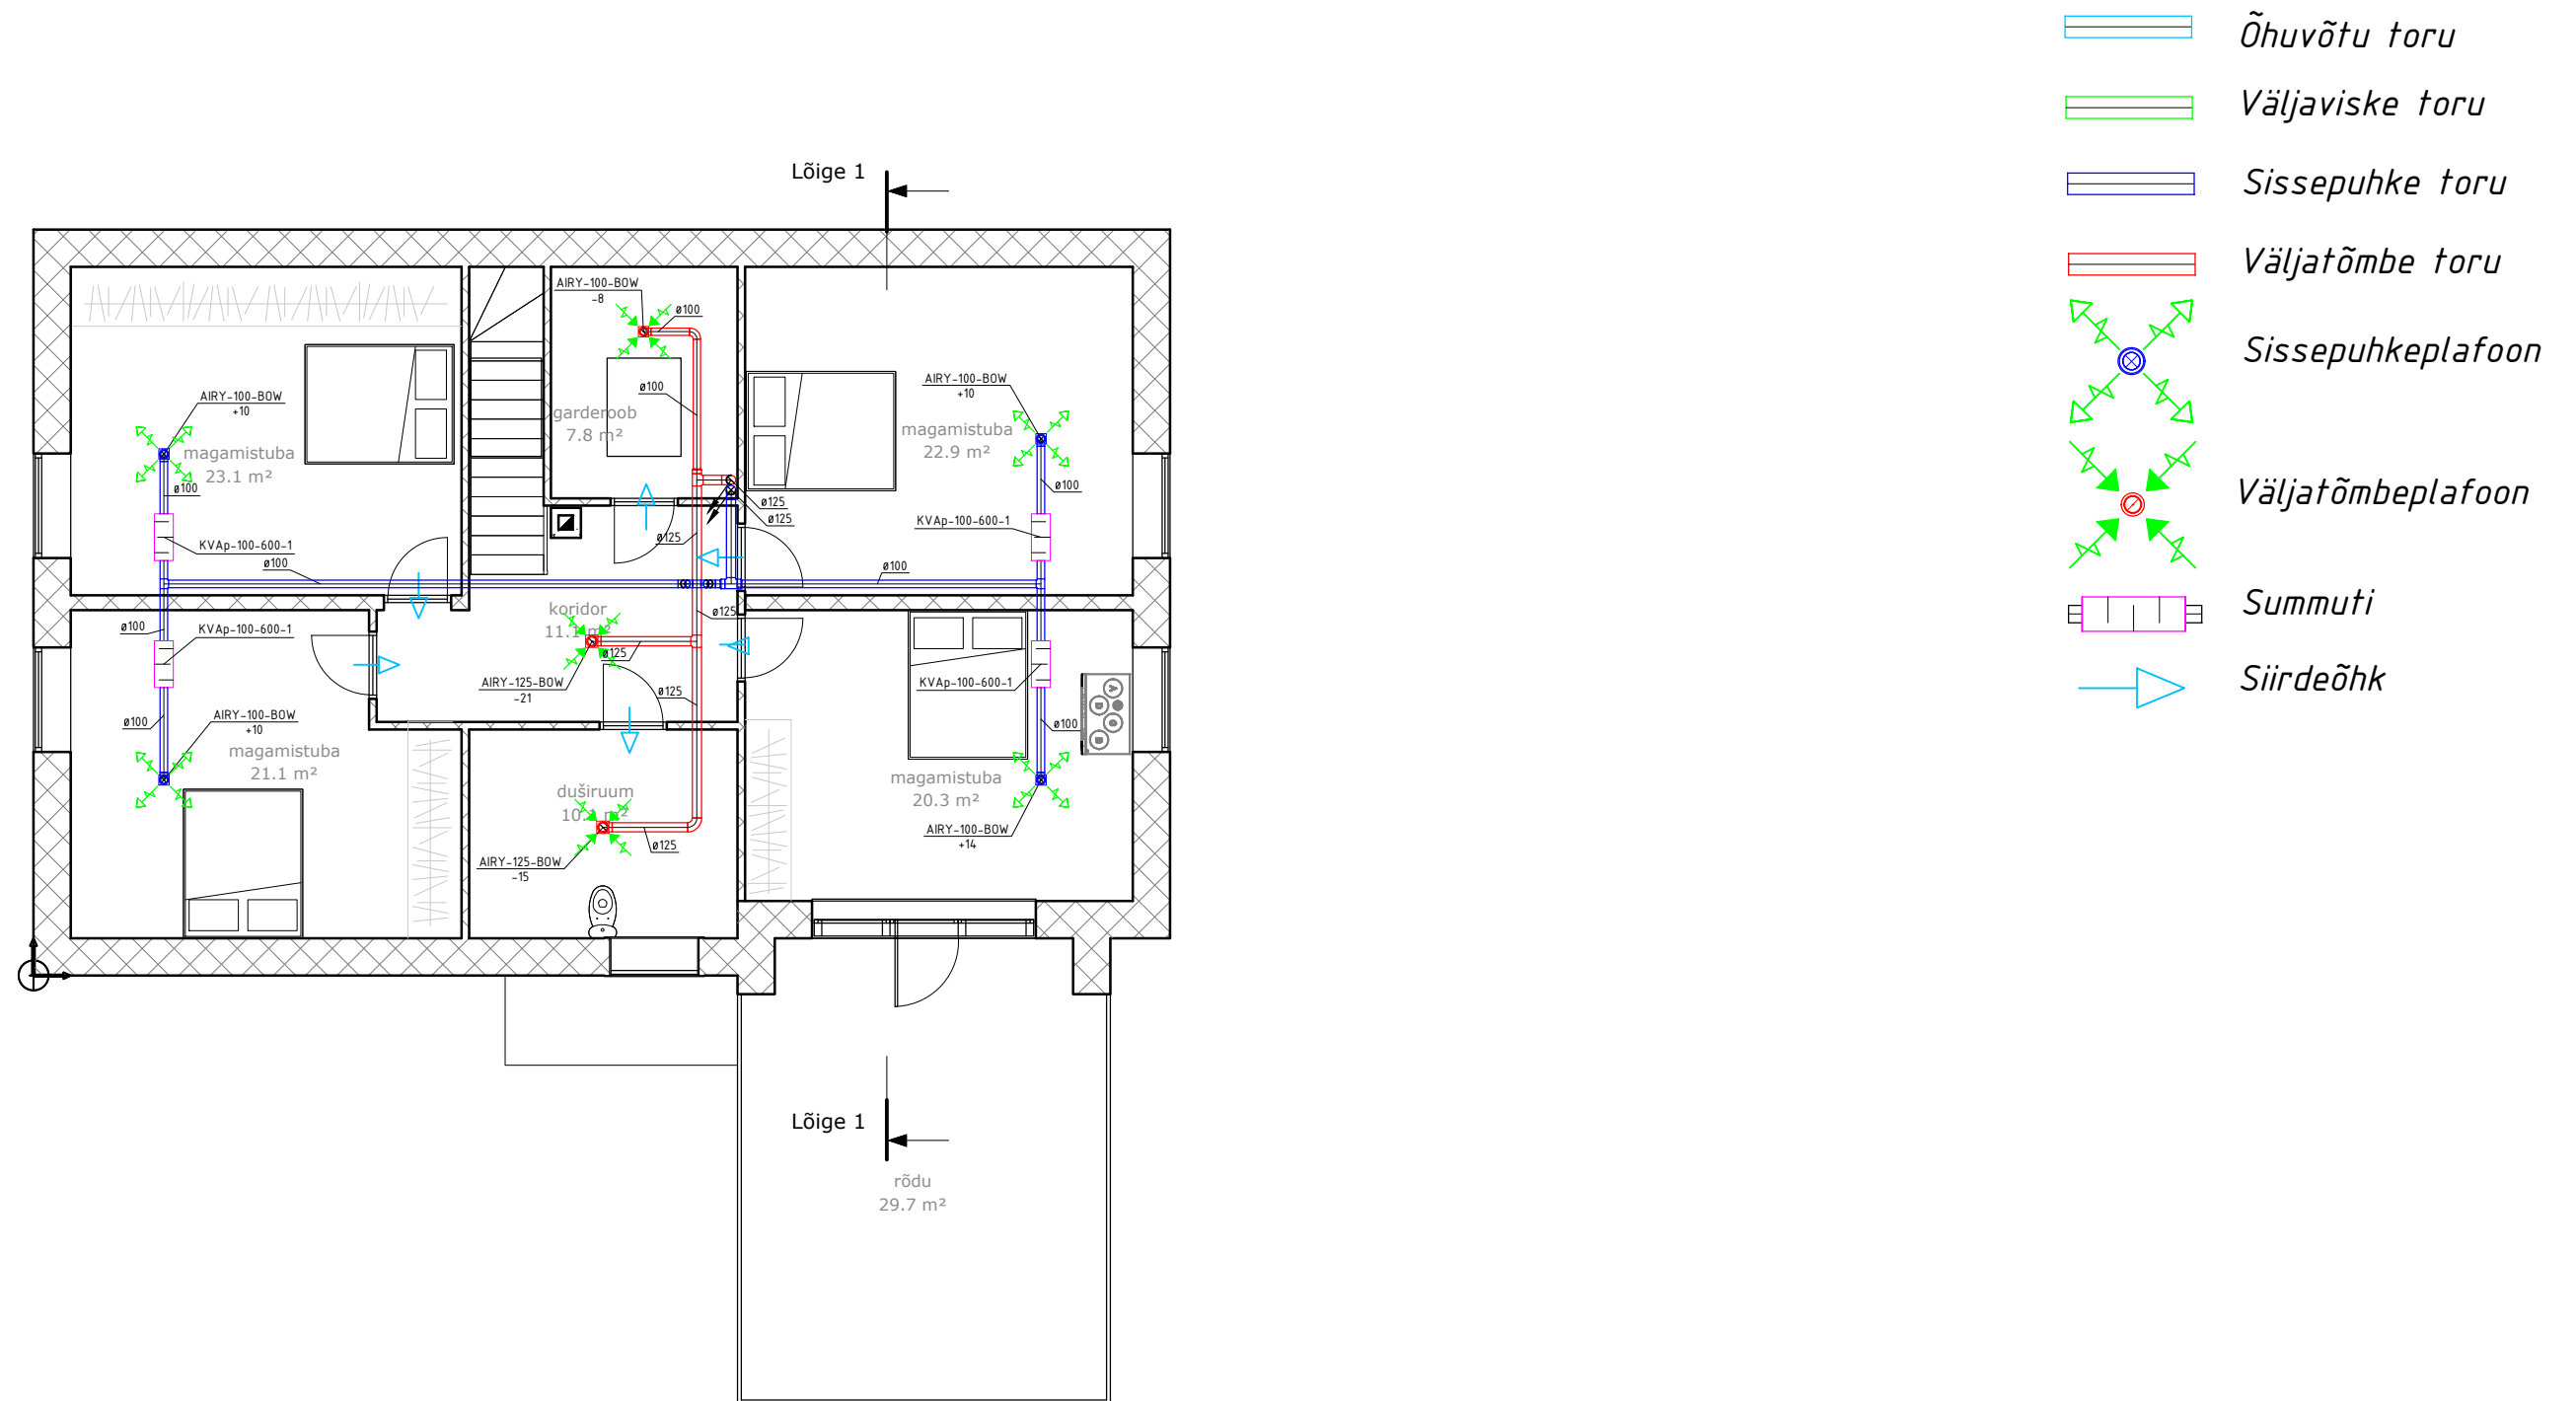

- Märkused:
1. Õhuvoolu kiirus ventilatsioonis tähistatud l/s
 2. Ruumides tagada siirdeõhu liikumine loomulikul teel läbi uksealuse pilu või kasutades siirdeõhureste (max. 1m/s)
 3. Tuletõkketsoonidest läbiminekul kasutada tuletõkkeklappe või teisi nõuetele vastavaid tuletõkkeisolatsioone.
 4. Sisse- ja väljavisketorustik isoleerida Armaflex Si19.