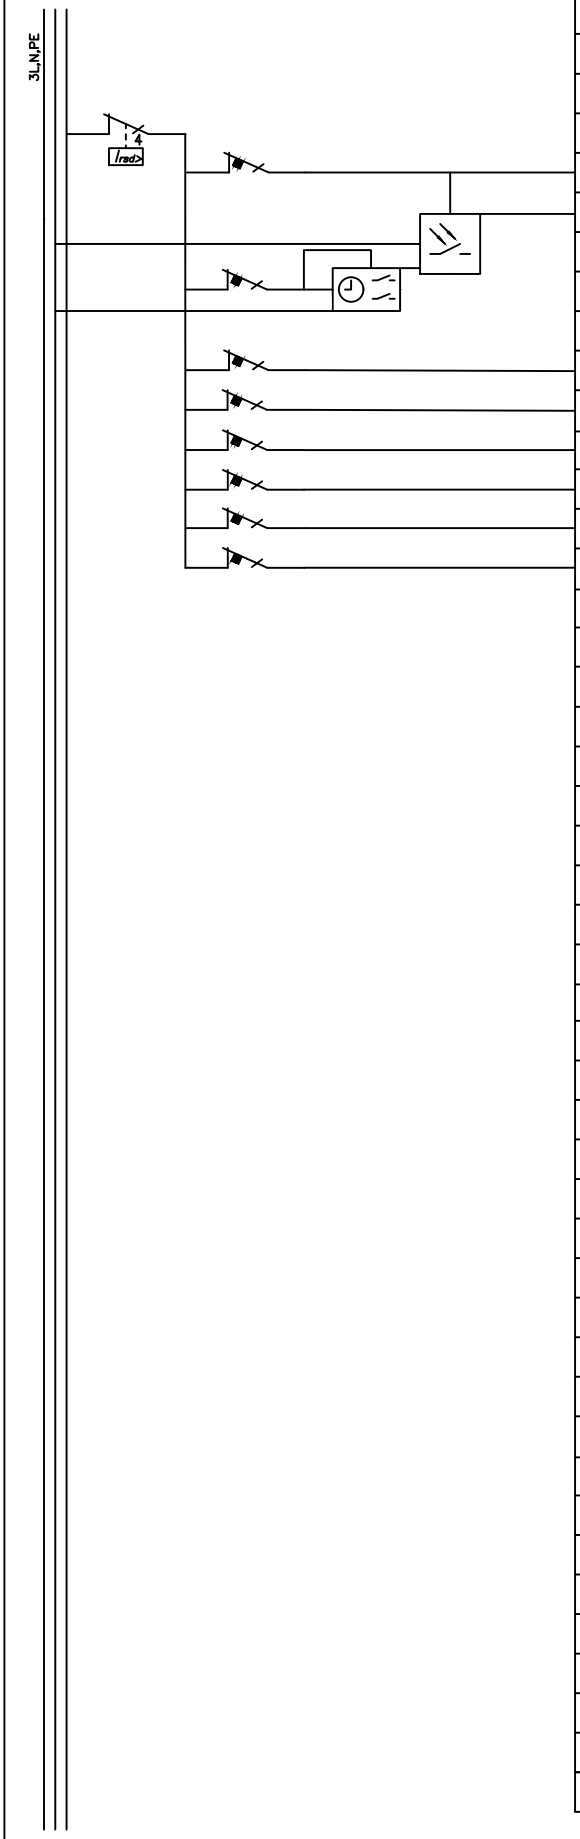

SKEEM	GRUPI Nr.	TARBIJA NIMETUS	VÕIMSUS [kW]	KAITSE [A]	KAABEL [mm2]
	RVK4	Rikkevoolukaitse 30mA		40A	
	30.	Välisvalgus lülitist		C 10	XPJ–HF 3G1,5
		Fassaadi valgus			XPJ–HF 3G1,5
	HL	Hämaralüliti			XPJ–HF 3X1,5
	PRG	Programmkell		B 6	
	31.	Kardinad		C 10	XPJ–HF 3G1,5
	32.	Nõrkvoolu kapp		B 16	XPJ–HF 3G2,5
	33.	Pistikupesad 2k		B 16	XPJ–HF 3G2,5
	34.	Pistikupesad 2k		B 16	XPJ–HF 3G2,5
	35.	Valgus 2k		C 10	XPJ–HF 3G1,5
	36.	Reserv		B 16	