
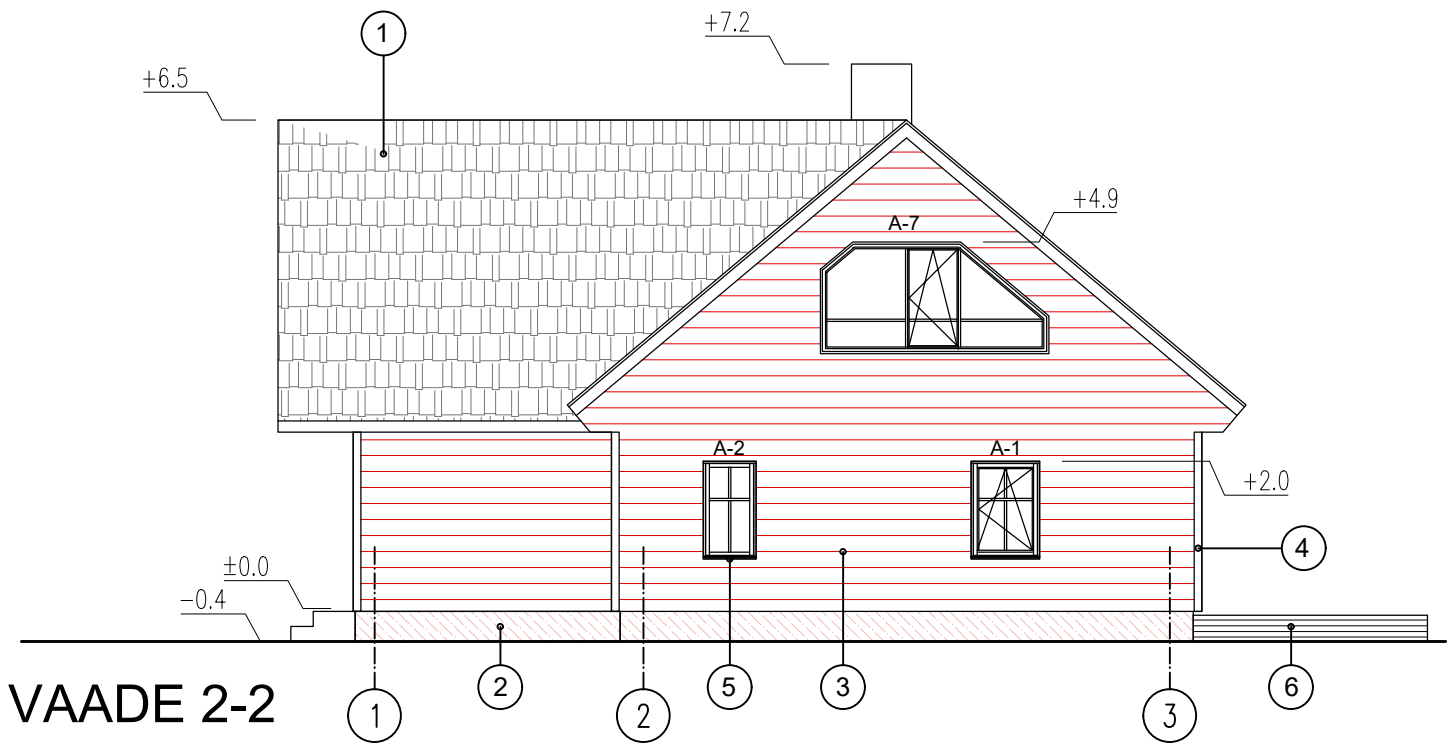


VAATED

M1:100

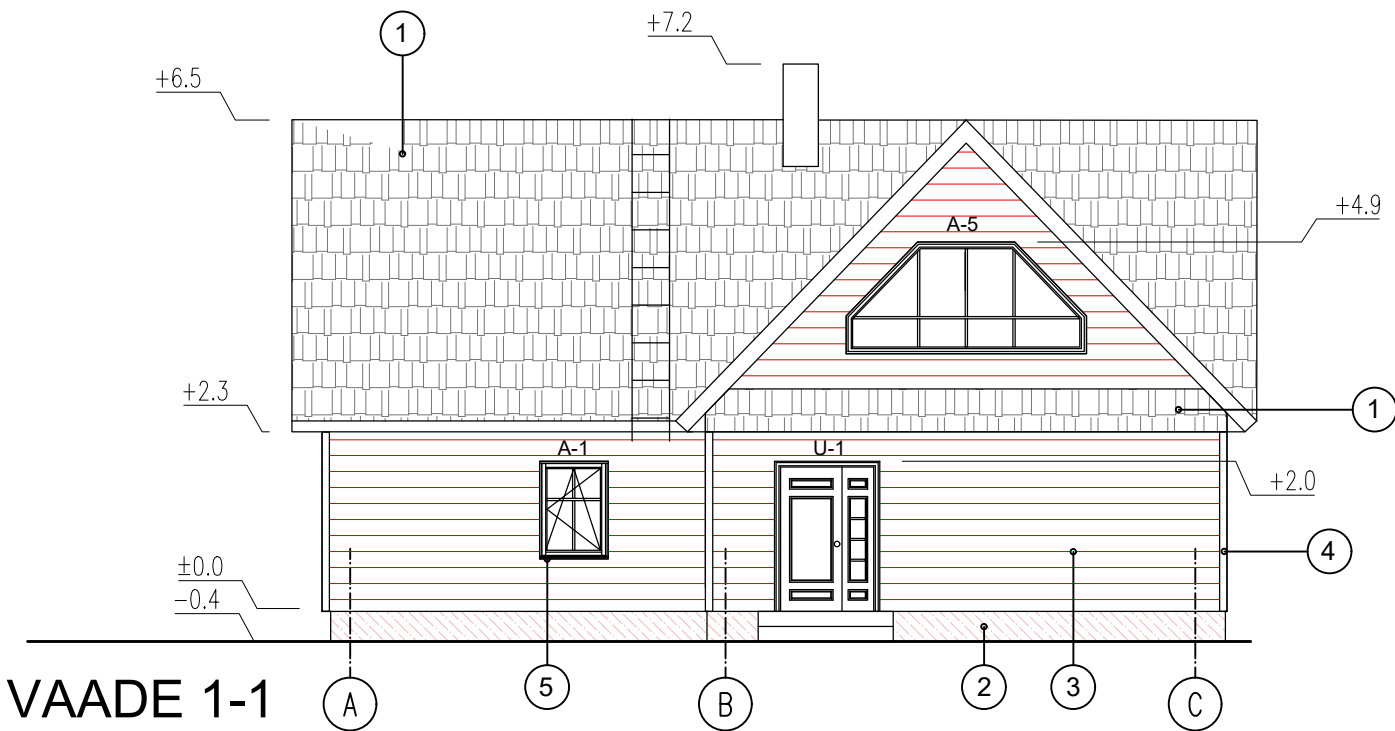

TINGMÄRGID

1. KATUS: BITUUMENSINDEL, TUMEHALL
2. SOKKEL: SOKLIPLAAT, ROOSTEPUNANE
3. FASSAAD 1: PUITLAUDIS, ROOSTEPUNANE
4. FASSAAD 2: PUITLAUDIS, VALGE
5. AKNAD-UKSED KOOS PIIRDELIISTUDEGA: PUIT VALGE
6. TERRASS : IMMUTATUD LAUDIS, TUMEPRUUN