


VUNDAMENDI PLAAN

M1:100

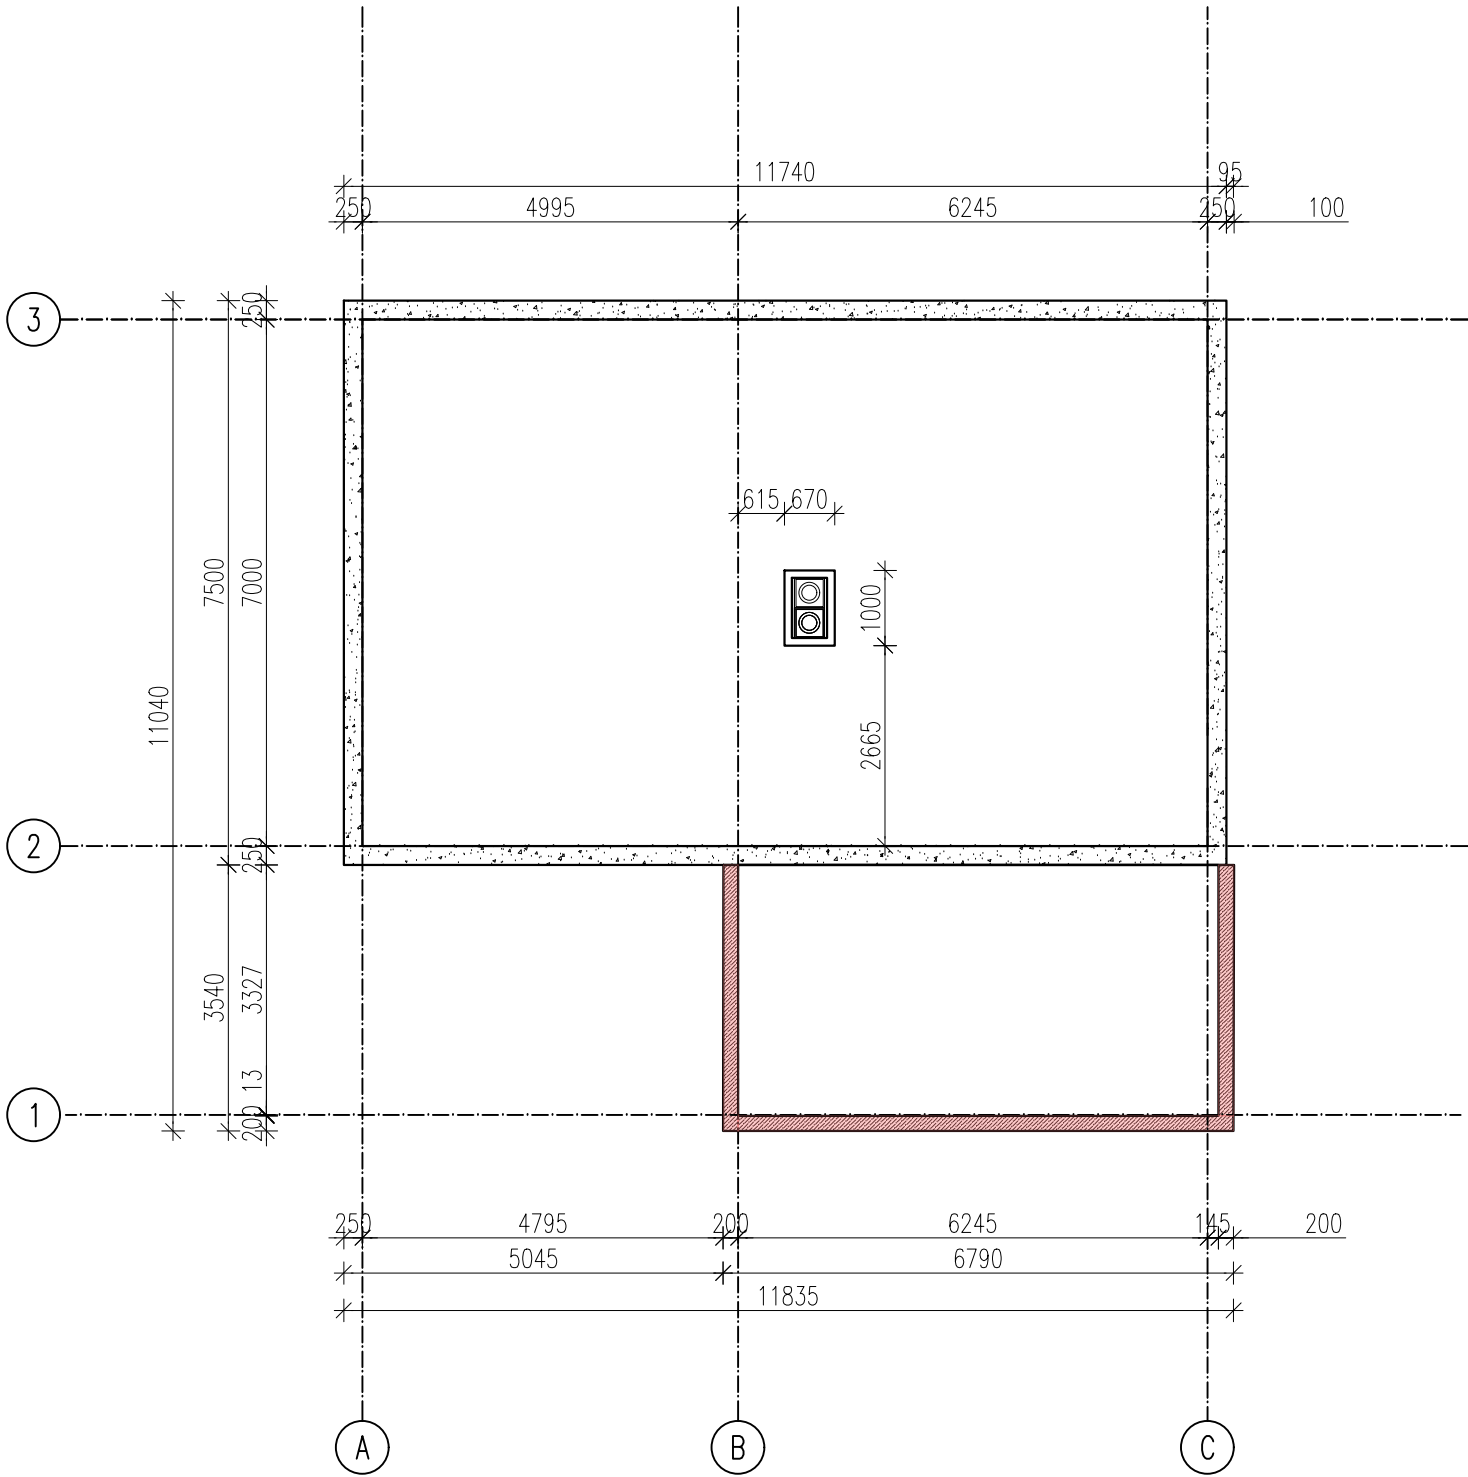

— Ol. olev konstruktsioon
Kavandatav konstruktsioon

— Ol. olev konstruktsioon
Kavandatav konstruktsioon
Looduskivi
Fiboplokk