


PÕHIPLAAN

M1:100

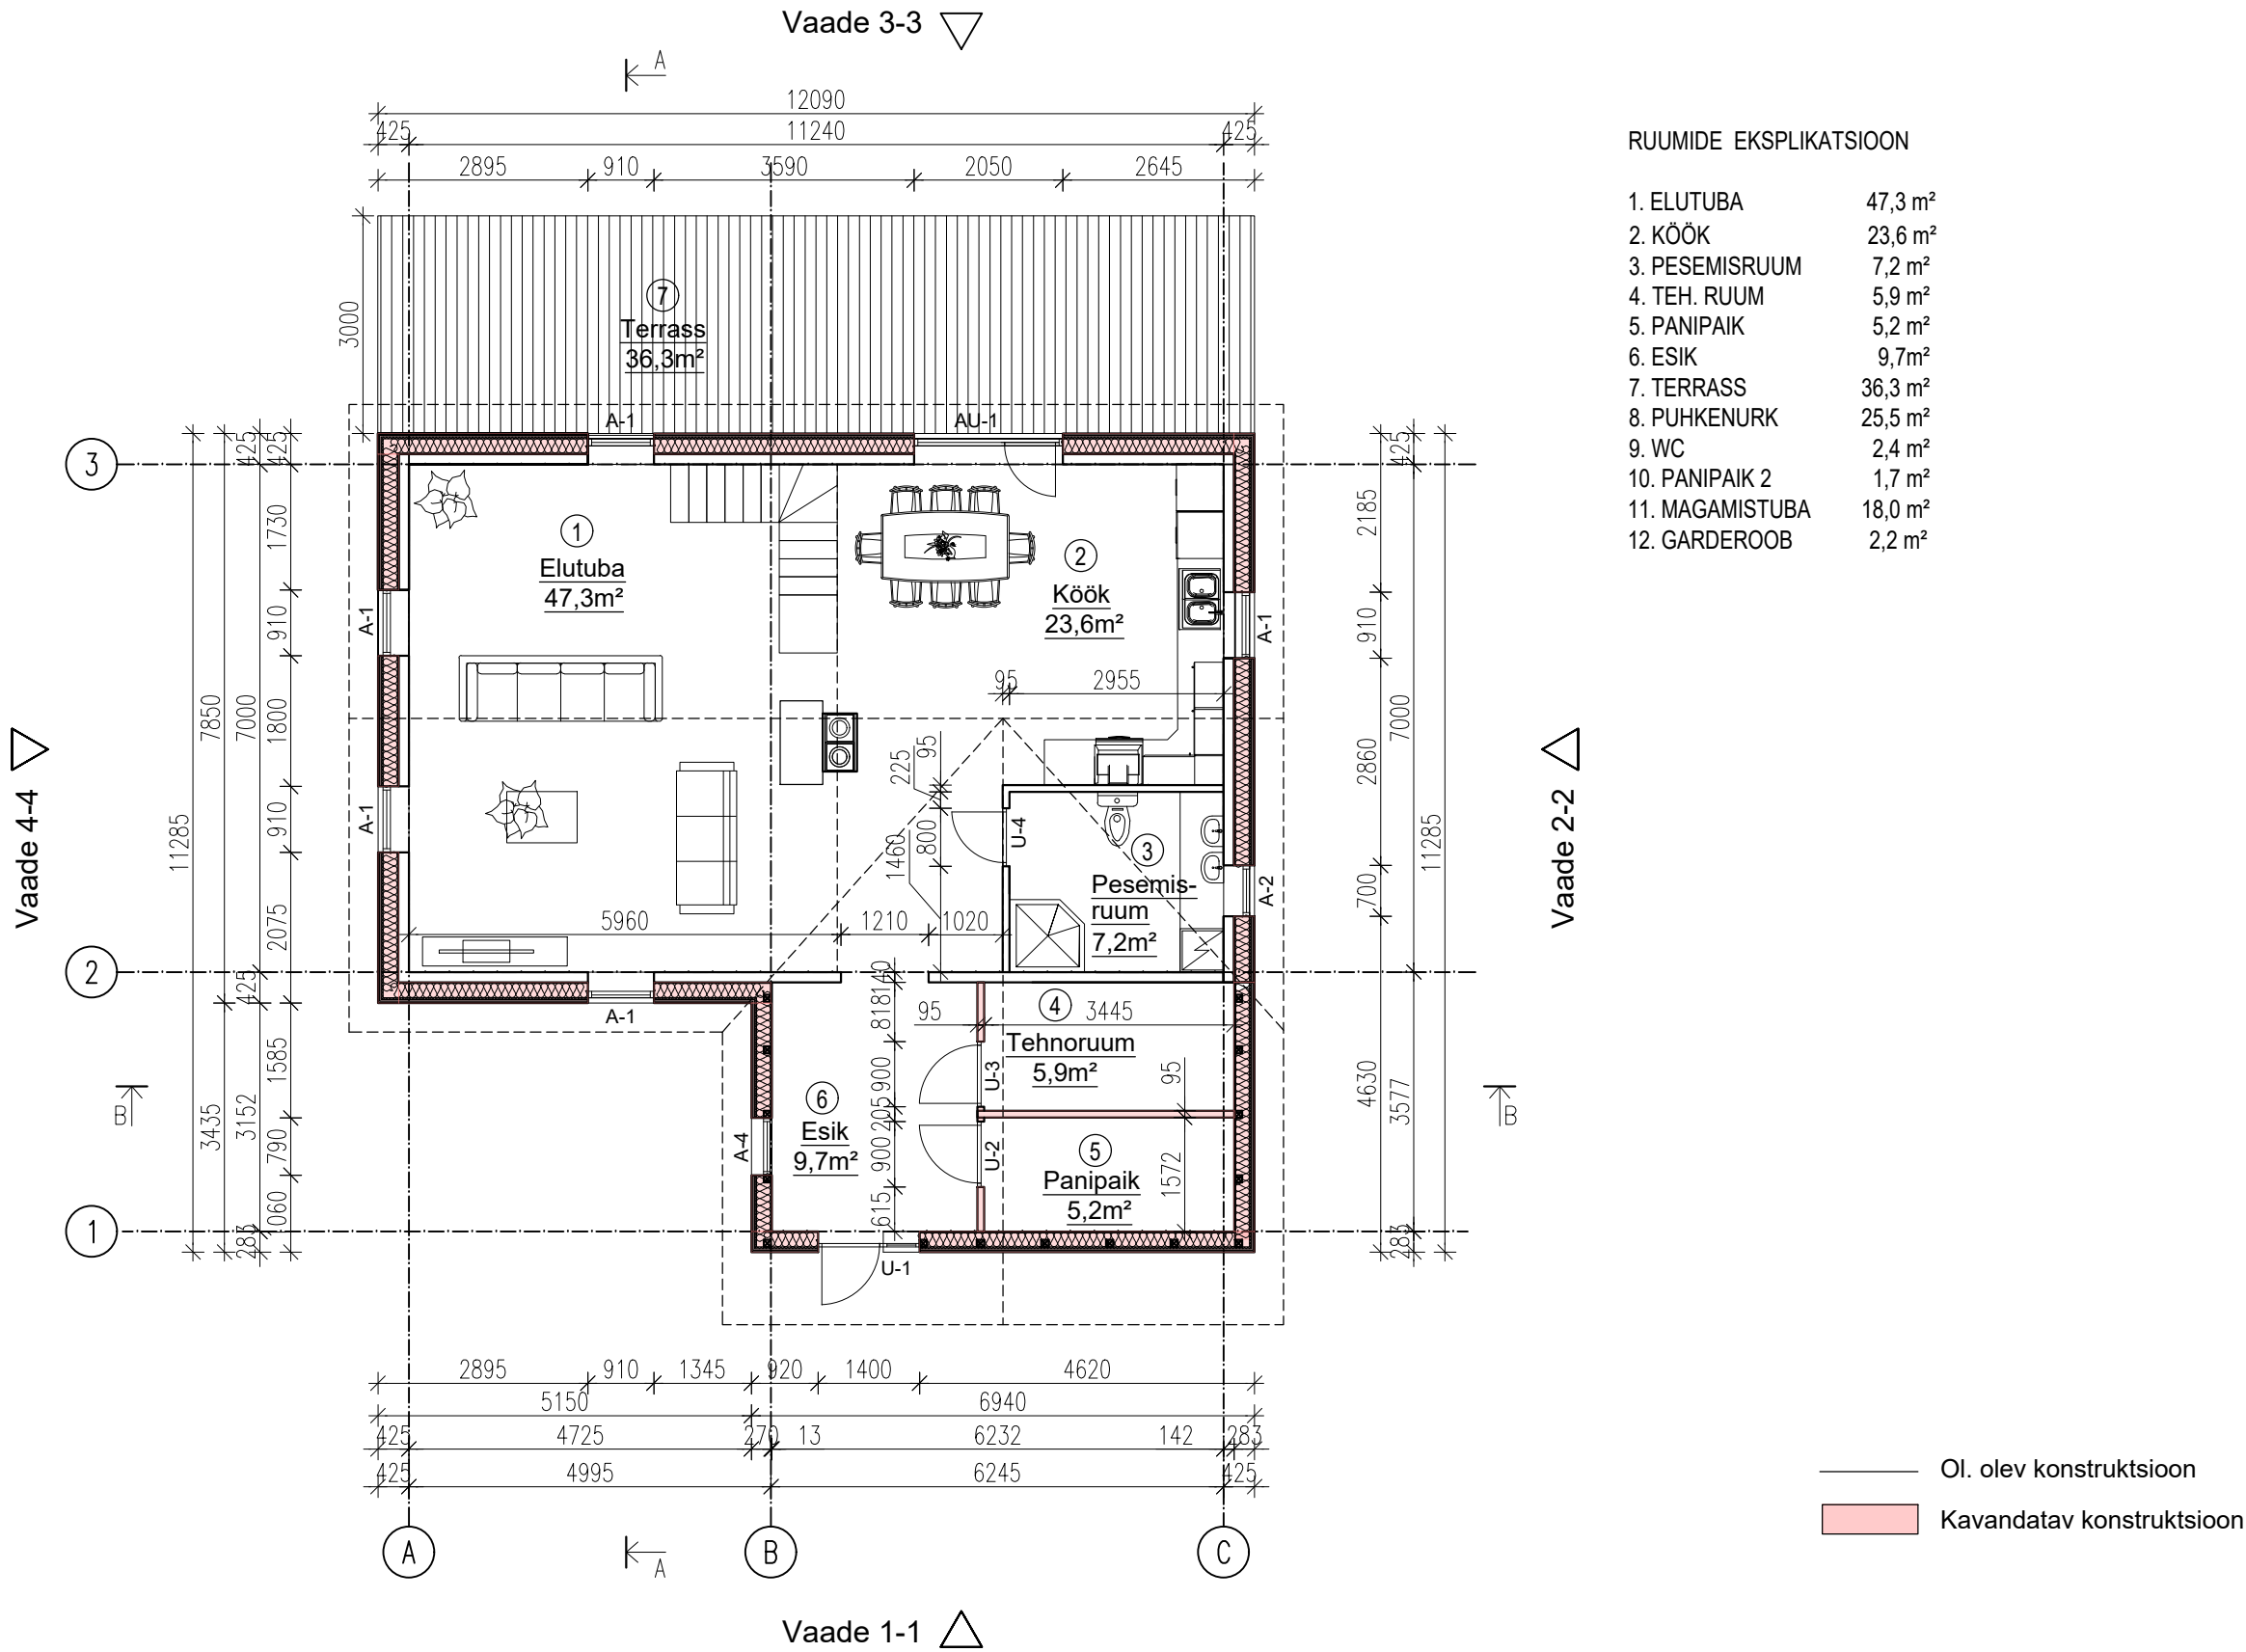

Eramu rekonstrueerimine