
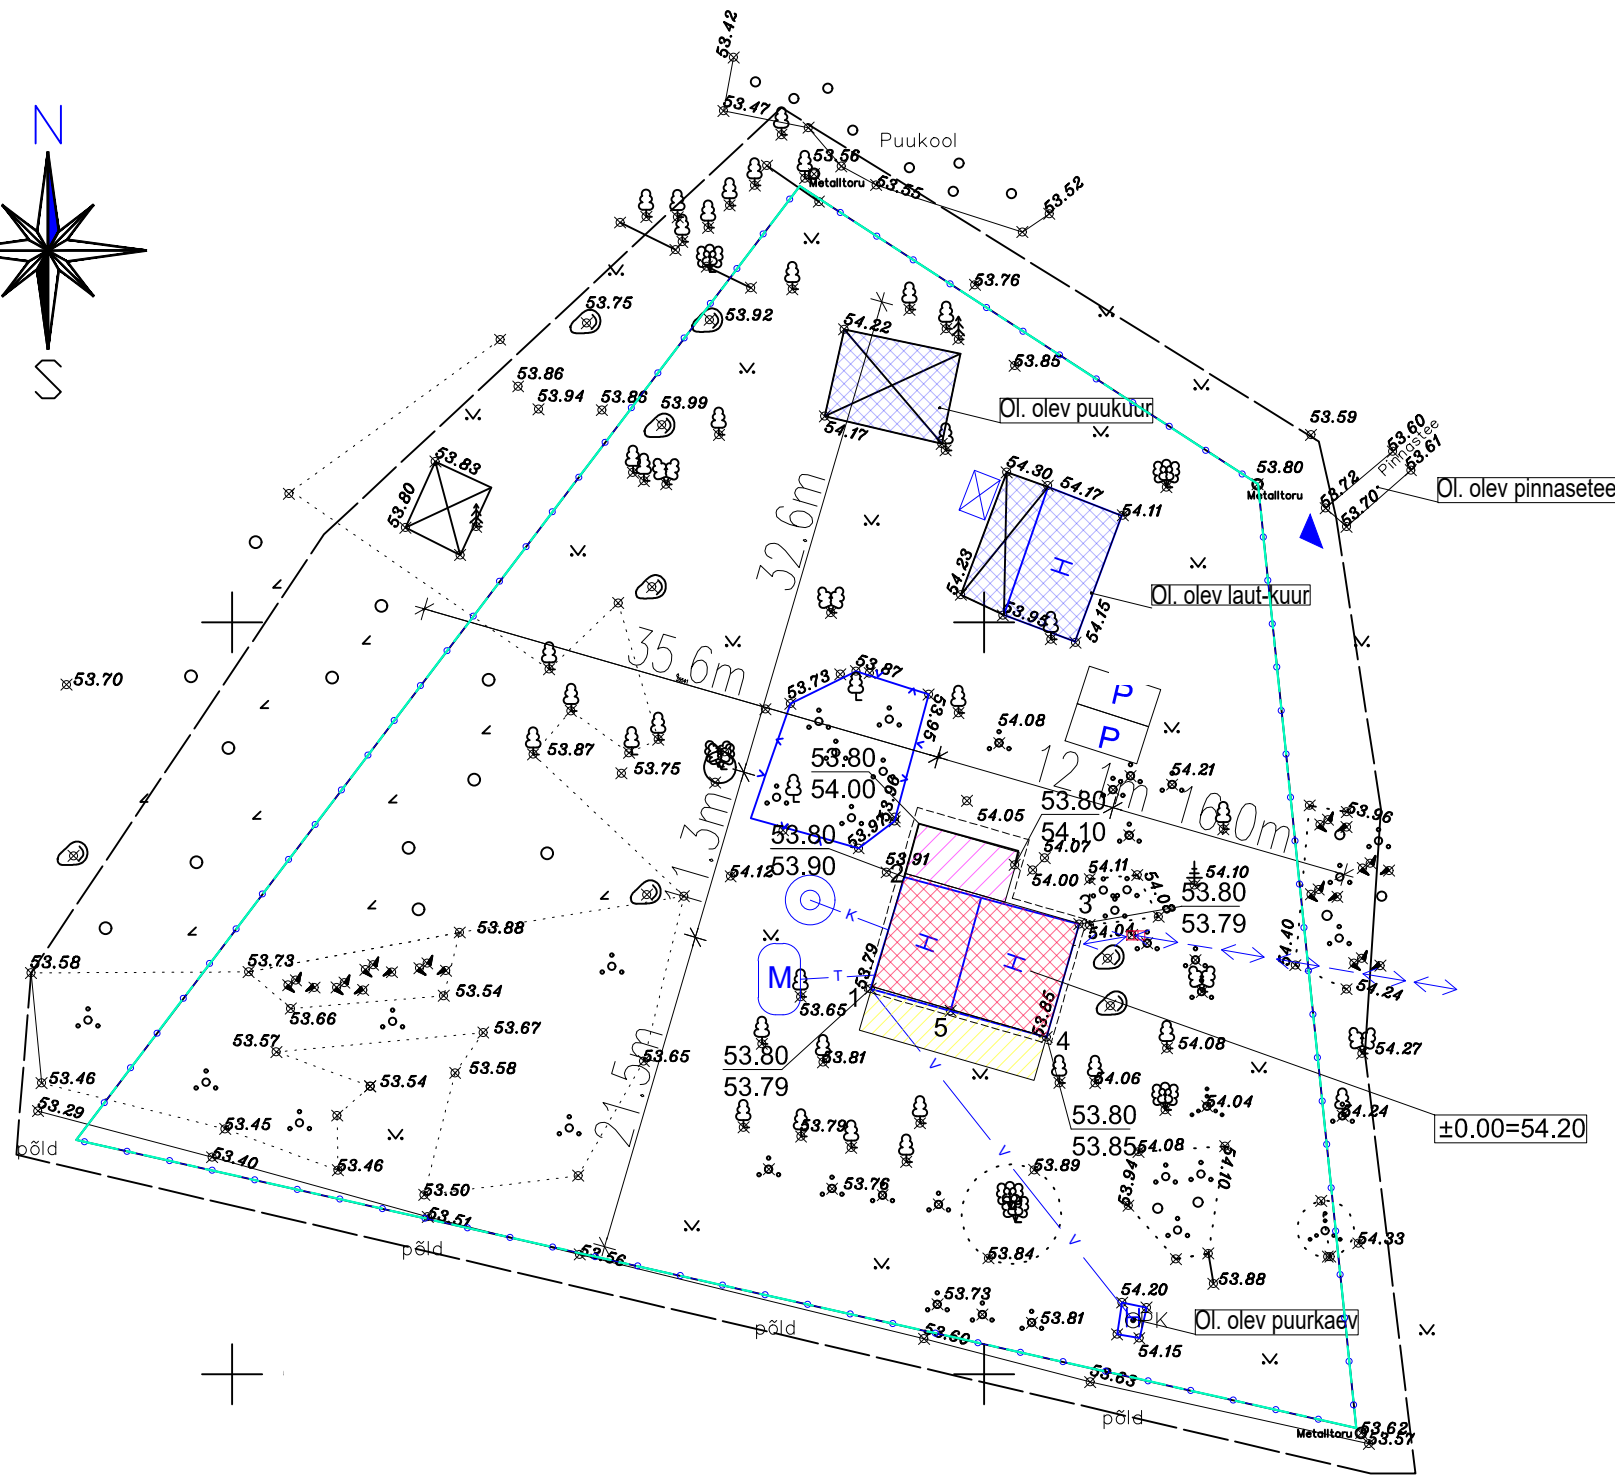


ASENDIPLAAN

M1:500

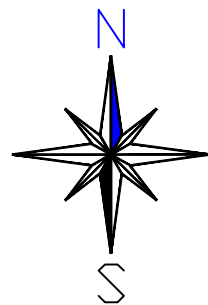

Tingmärgid:

- Rekonstrueeritav hoone
- Juurdeehitatav hoone
- Projekteeritud terrass
- Ol.olevad hooned
- Krundipiir
- Ol. olev võrkaed, 1,2 m
- Proj. puitlippaied, 1,2 m
- Krundile sissepääs
- Parkimiskoht 2,6 x 5m
- Prügikonteiner
- Ol. olev elektrilp
- Ol. olev madalpingekaabel
- Proj. kanalisatsioonitrass
- Proj. veetrass
- Proj. maa-alune kaugkütte/jahutus torustik
- Proj. kogumismahuti
- Proj. maakütte puuraugud
- Ol. olemvate kõlvikute piir
- Ol.olev haljastus

Asendiplaani koostamisel aluseks võetud:
OÜ Geolevel
MKM reg.nr. EEG000211
Vare geodeetiline alusplaan
Aprill 2021
Koordinaadid Lambert EST süsteemis
Kõrgused EH2000 süsteemis

OL. OLEVA HOONE KOORDINAADID		
	X	Y
1		
2		
3		
4		
5		

TEHNOVÕRKUDE KOOSKÕLASTUS		
Telia Eesti AS	sideehitised puuduvad	12.04.2021
AS Gaasivõrk	gaastorustikud ja -rajatised puuduvad	11.04.2021

Krunt	4051 m2
Ehitusalune pind	143 m2
Krundi täisehitusprotsent	4%

Eramu rekonstrueerimine