



!LÕIGE 1-1 1 : 20


Ülemine laud paigaldada kaldega sissepool ning jälgida, et puidu kõmmeldumise suund oleks õige! Ülemist lauda värvida üle iga 2a järel.

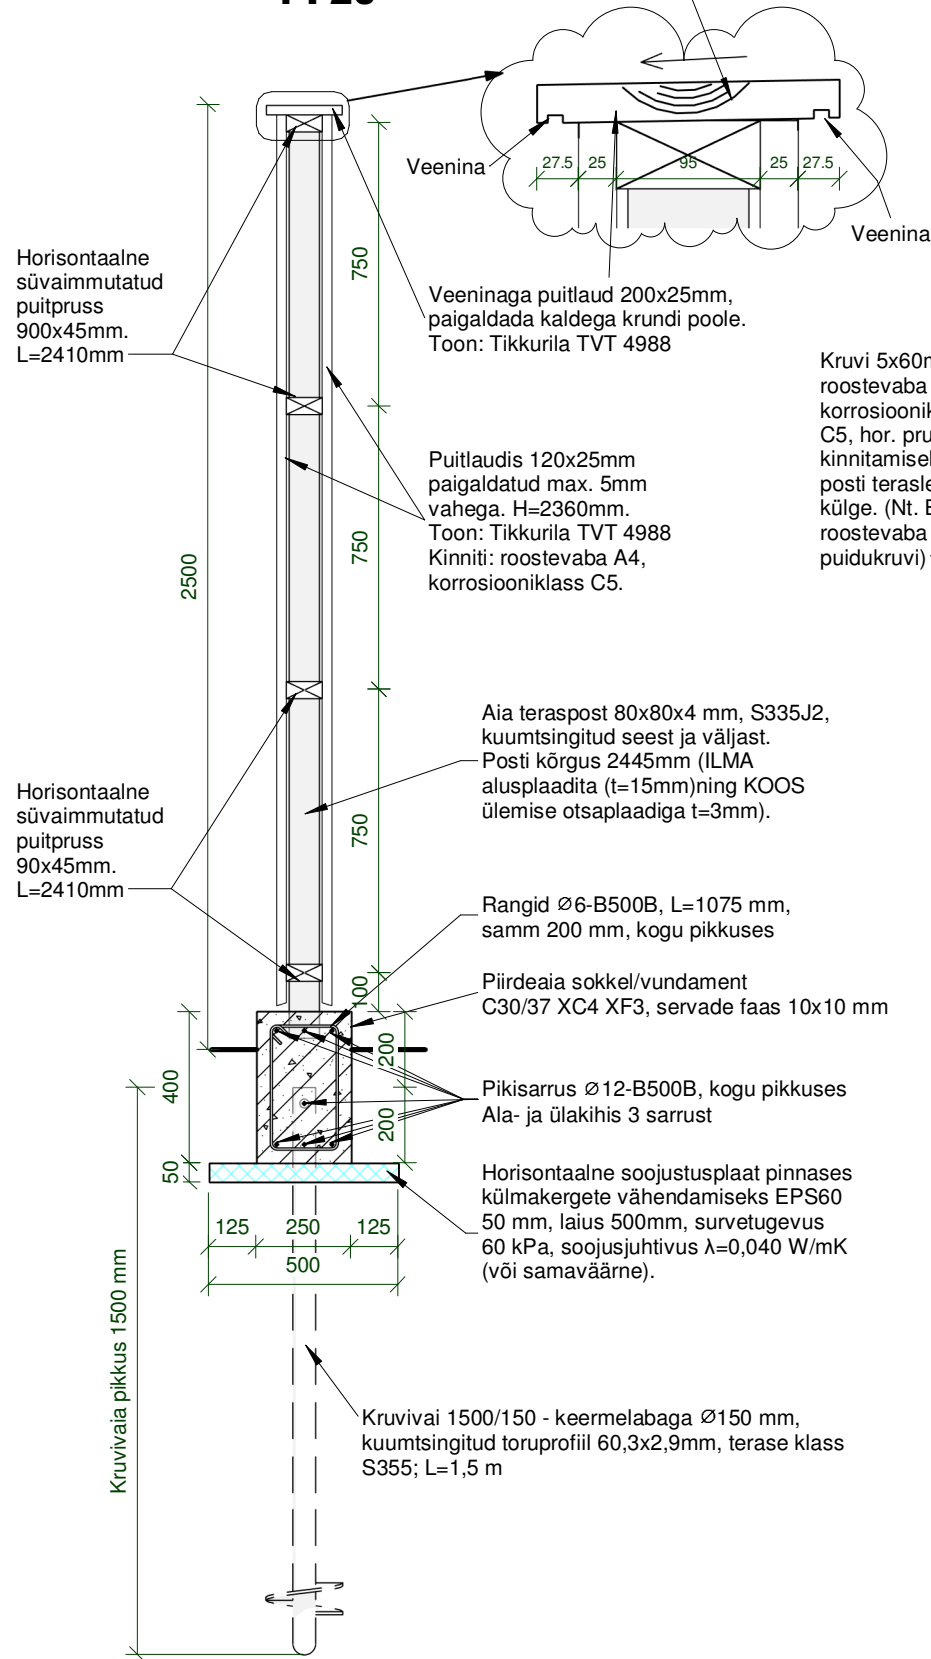


Sokli armatuur

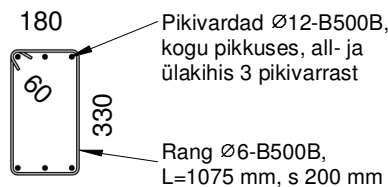


SÕLM 1-1 - AIA ÜLEMINE SÕLM 1 : 5

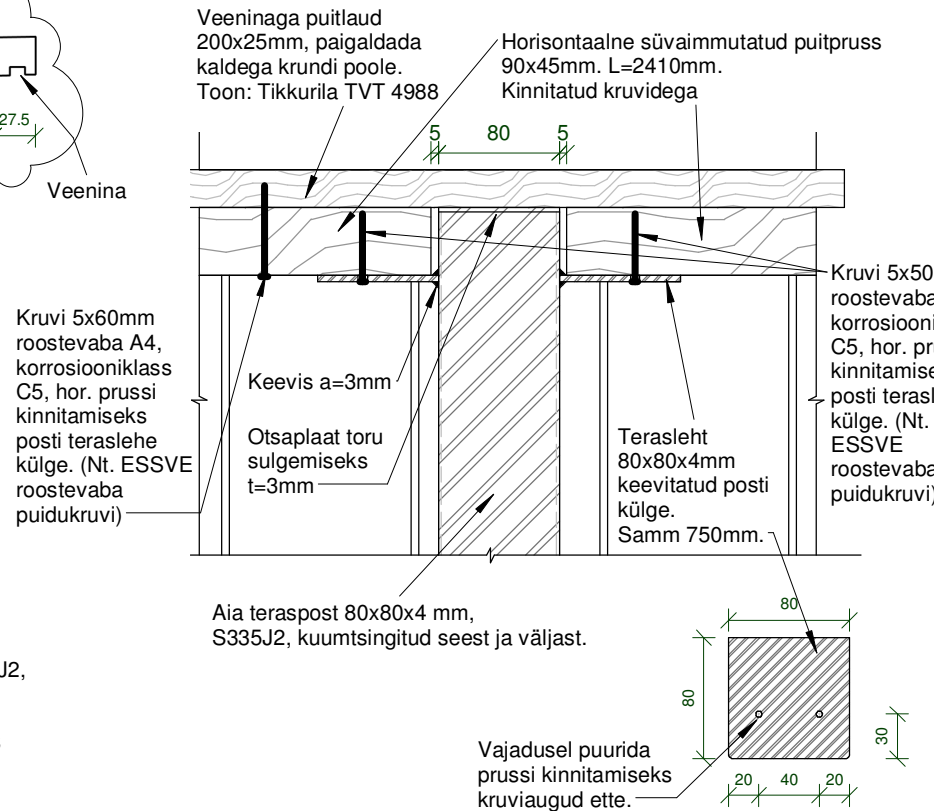

SÕLM 3-3 - PIIRDEPOSTI KINNITUS 1 : 5

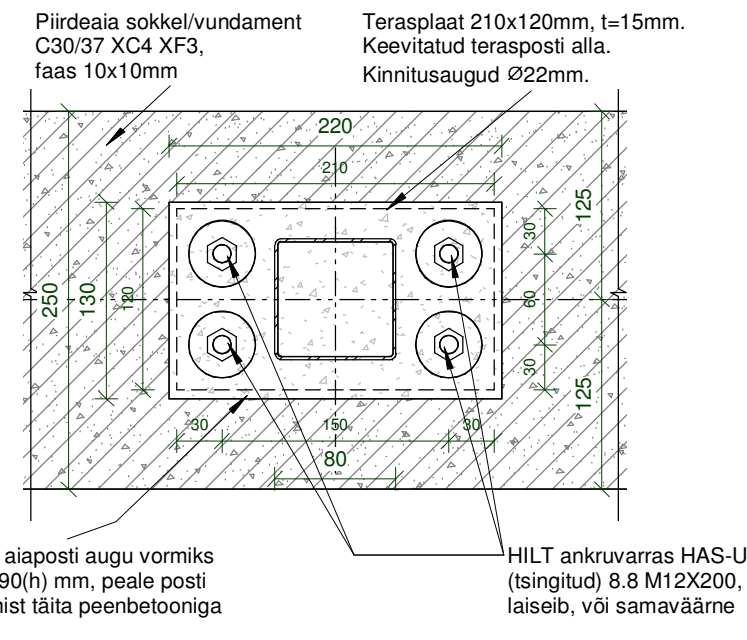

SÕLM 2-2 - SOKLISÕLM 1 : 5

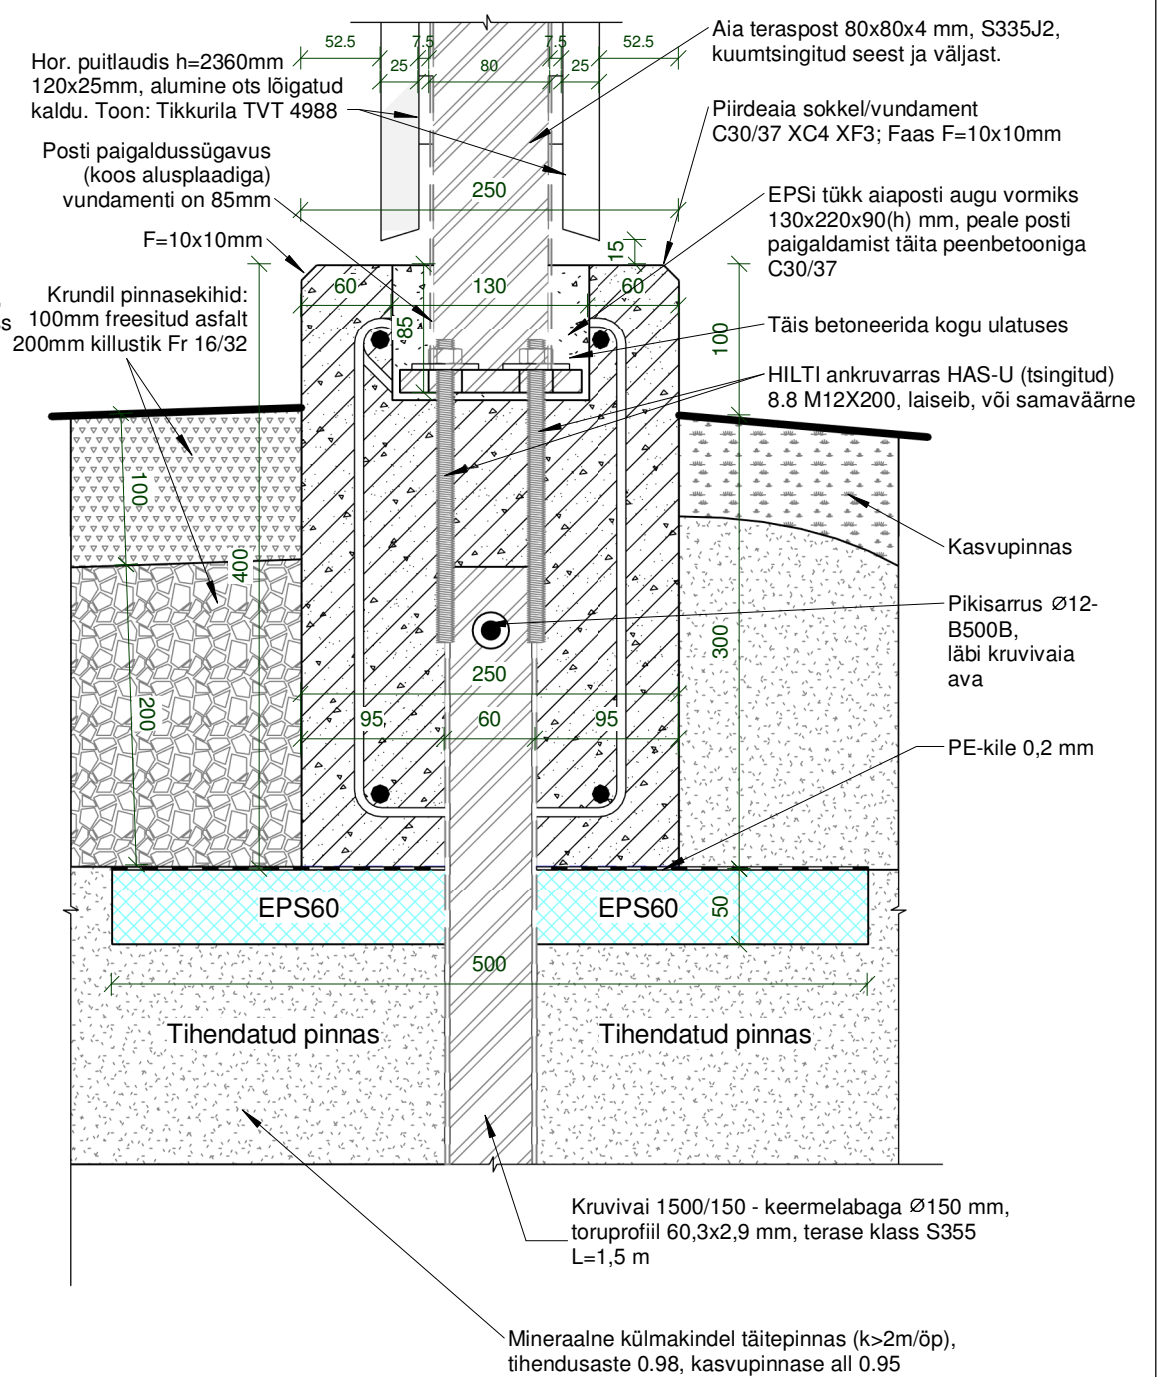

Muutus	Kuupäev	Inits.	Allkiri	Muutuse sisu
--------	---------	--------	---------	--------------