


Katus:
Kiviprofiilplekk
Horisont.roov 32x100mm
Vertik.roov 45x45mm fermi peale
Katusekatte aluskate
Tehasetoodetud fermid
Vahe lagi:
Fermikonstruktsiooni alustalad/ puiste kivivill 500mm
Aluslaudis 25x100mm/ 45° nurga all
Aurutõkkele
Roov 25x100
Viimistluslaudis

Välisseinad:
Voodrilaud 21x145mm
Roov 28x45mm
Tuuletõkkeplaat 25mm
195x45mm puitkarkass s=600mm/
soojustus mineraalvill 200mm
Aurutõkkele
45x45mm roov/
soojustus mineraalvill 50mm
Kipsplaat
Viimistlus

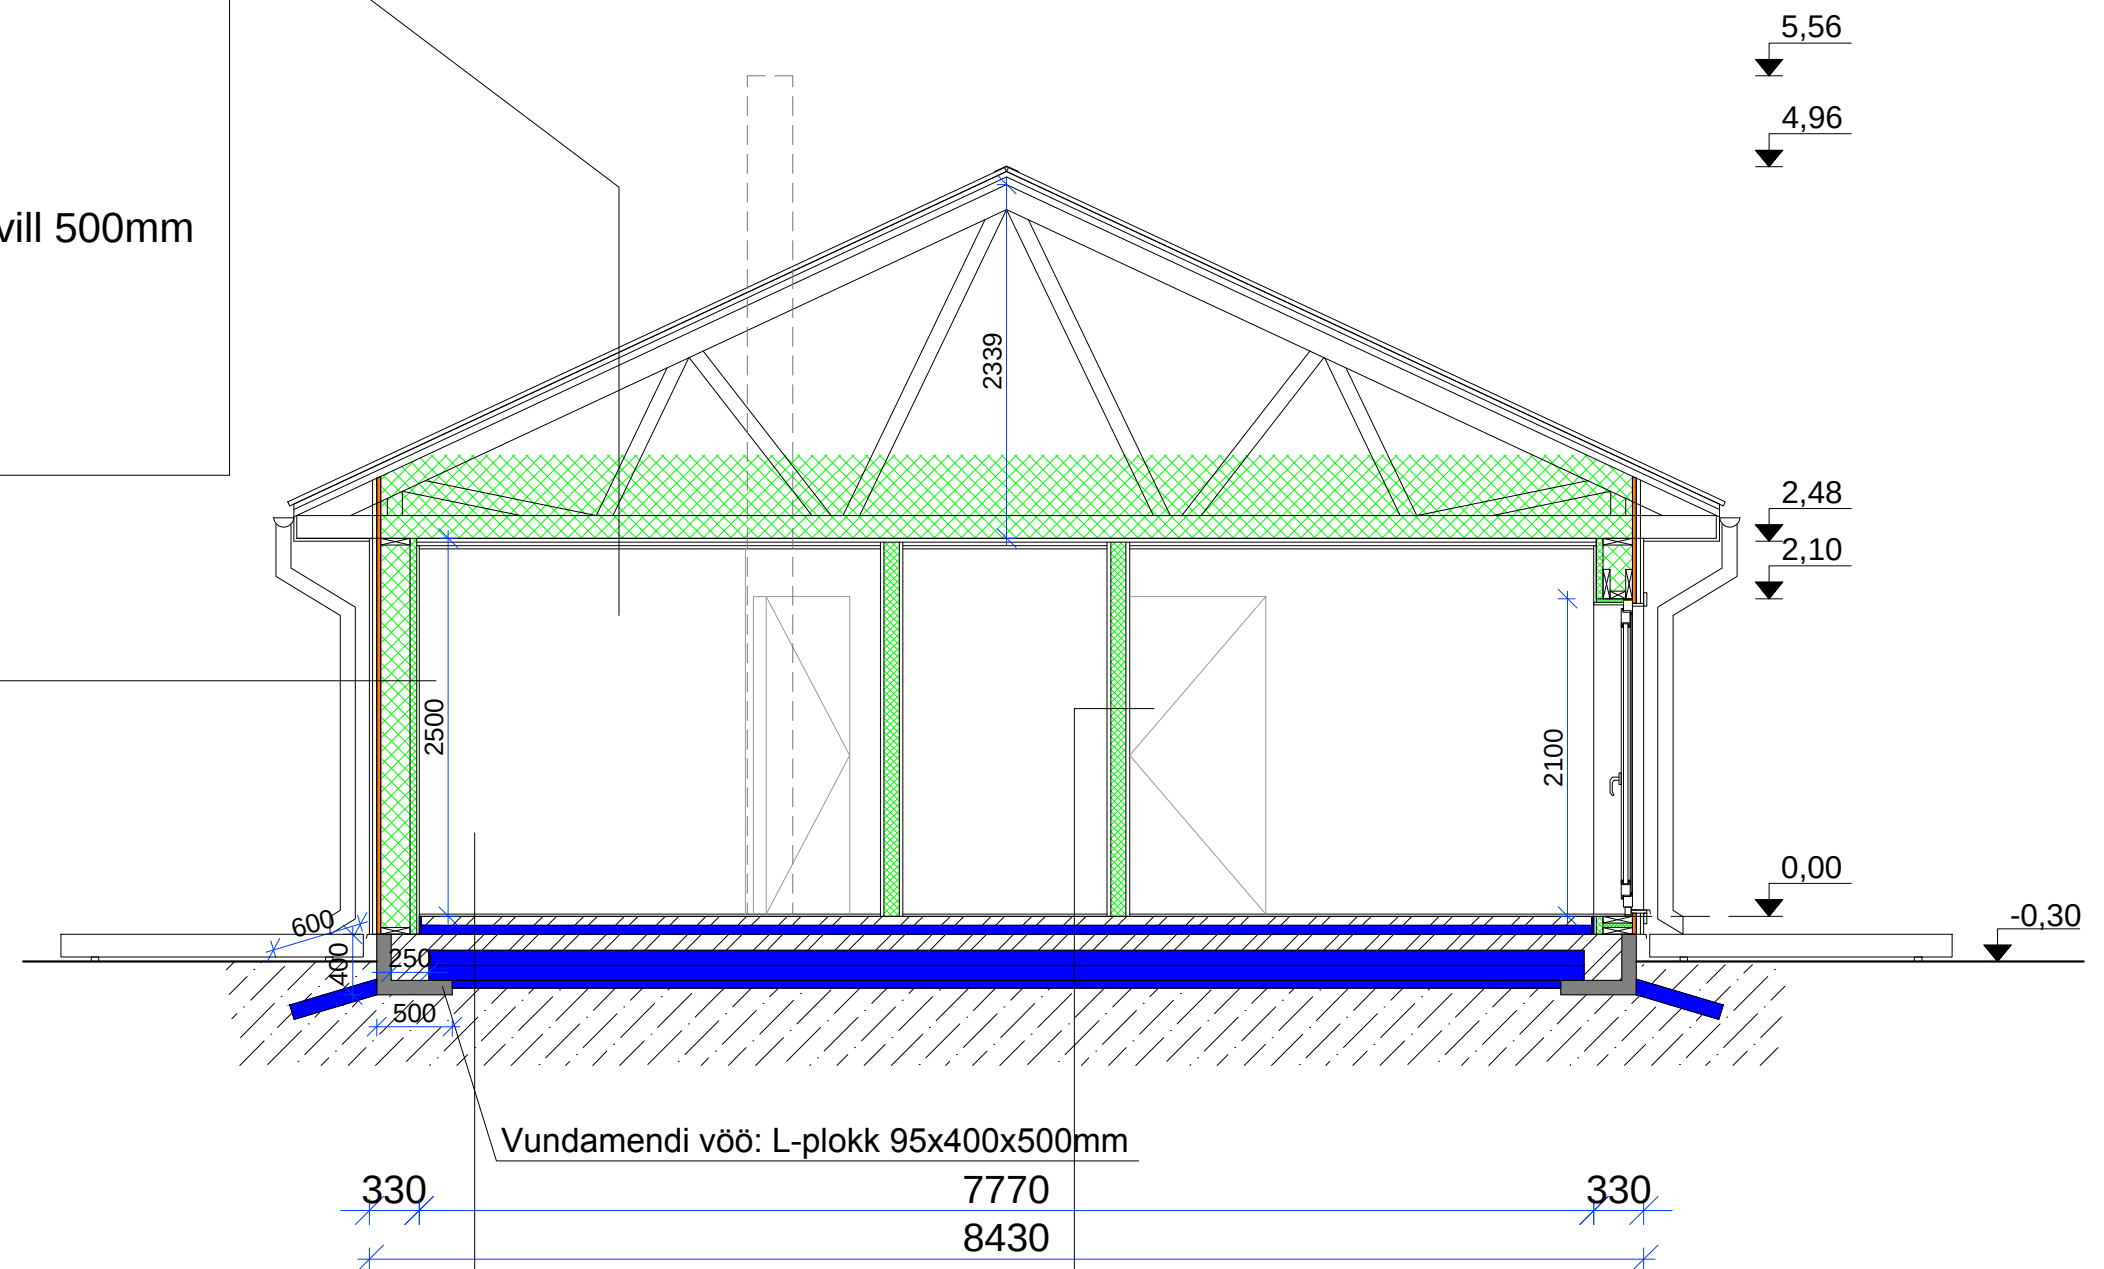

Põrandakate
R/b plaat 60mm
EPS soojustus 60mm
R/b plaat 105mm
Ehituskile 0,2mm
EPS soojustus 100mm
EPS soojustus 100mm
EPS soojustus 50mm
Tihendatud pinnas

Siseseinad
Viimistlus
Kipsplaat 13mm
OSB plaat 12mm
Puitkarkass 45x95mm/
mineraalvill 100mm
OSB plaat 12mm
Kipsplaat 13mm
Viimistlus