


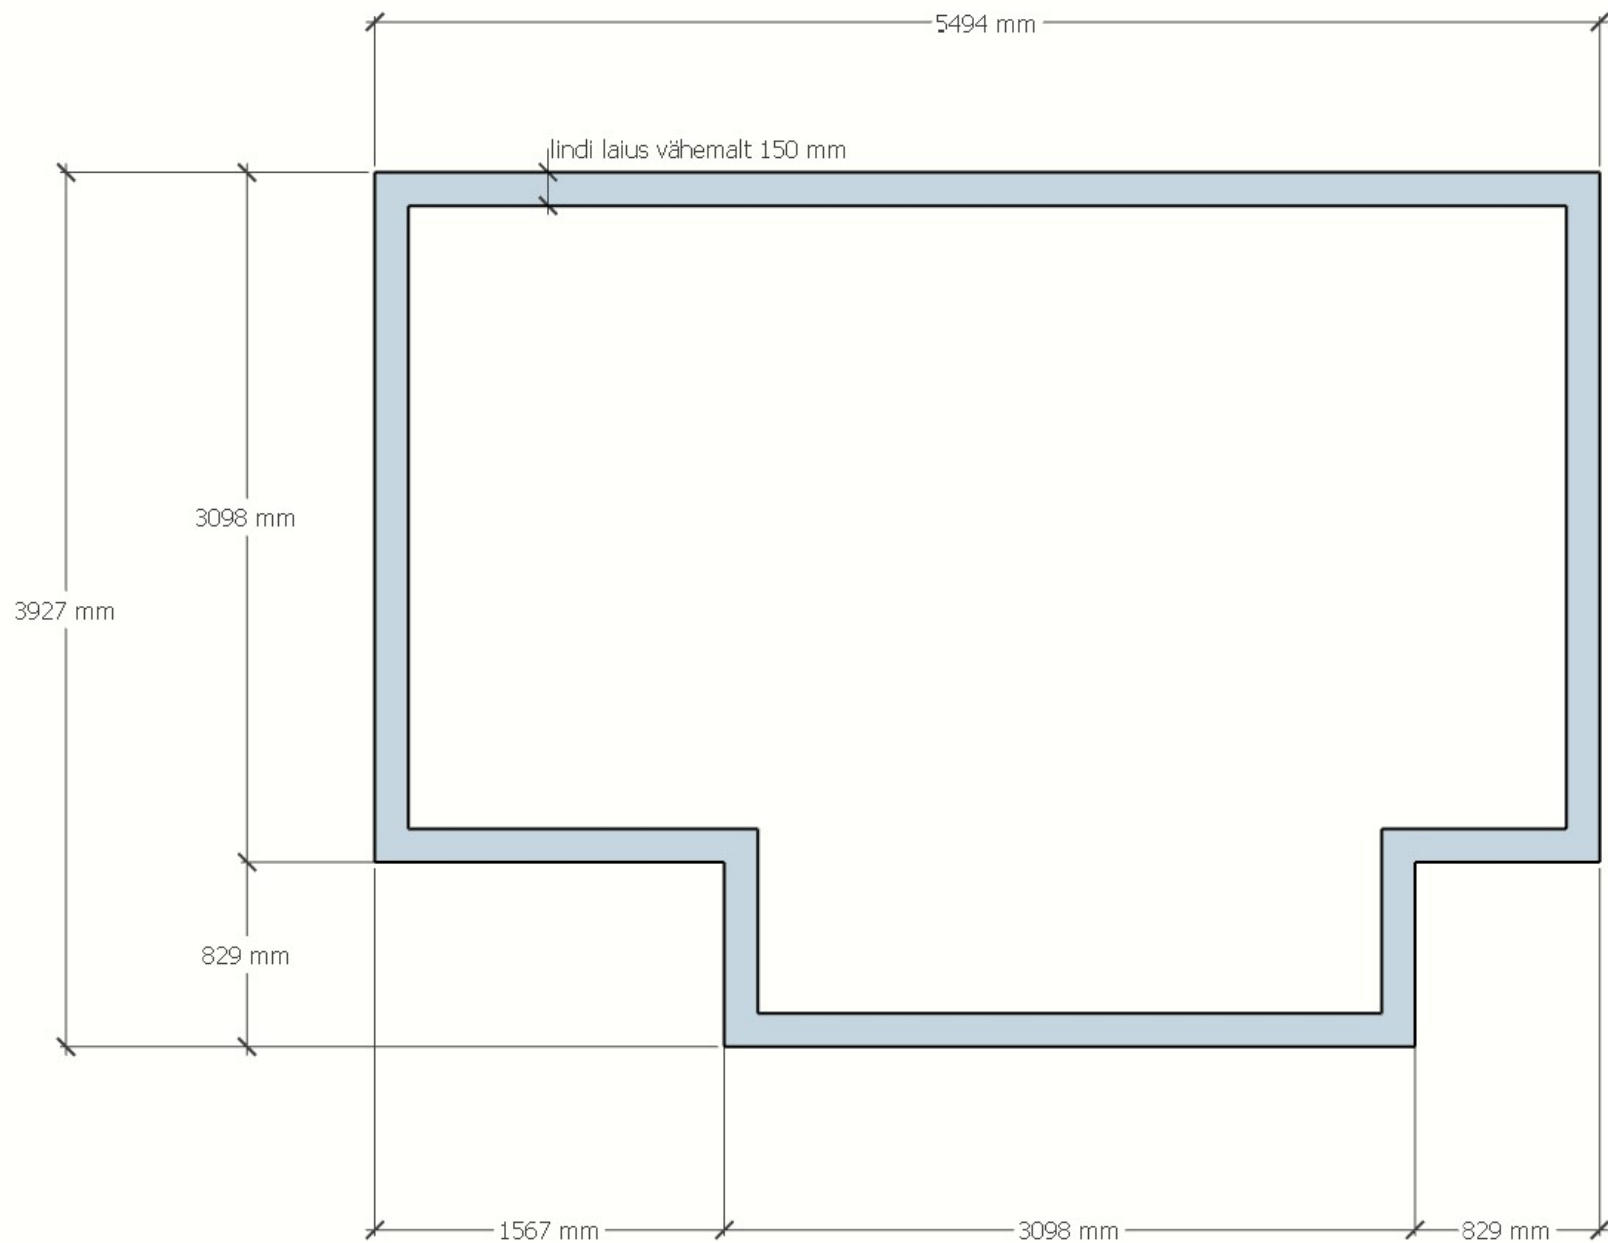

Vundamendi sügavus:

3 kihti fibo või 60-70cm betooni

Vundamendi laius (kui lintvundament):

15-20cm

Vundament nagu ikka peab olema loodis ja diagonaalid võrdsed.

Kasvuhoone karkass kinnitatakse paigalduse käigus nurgikutega vundamendi külge