


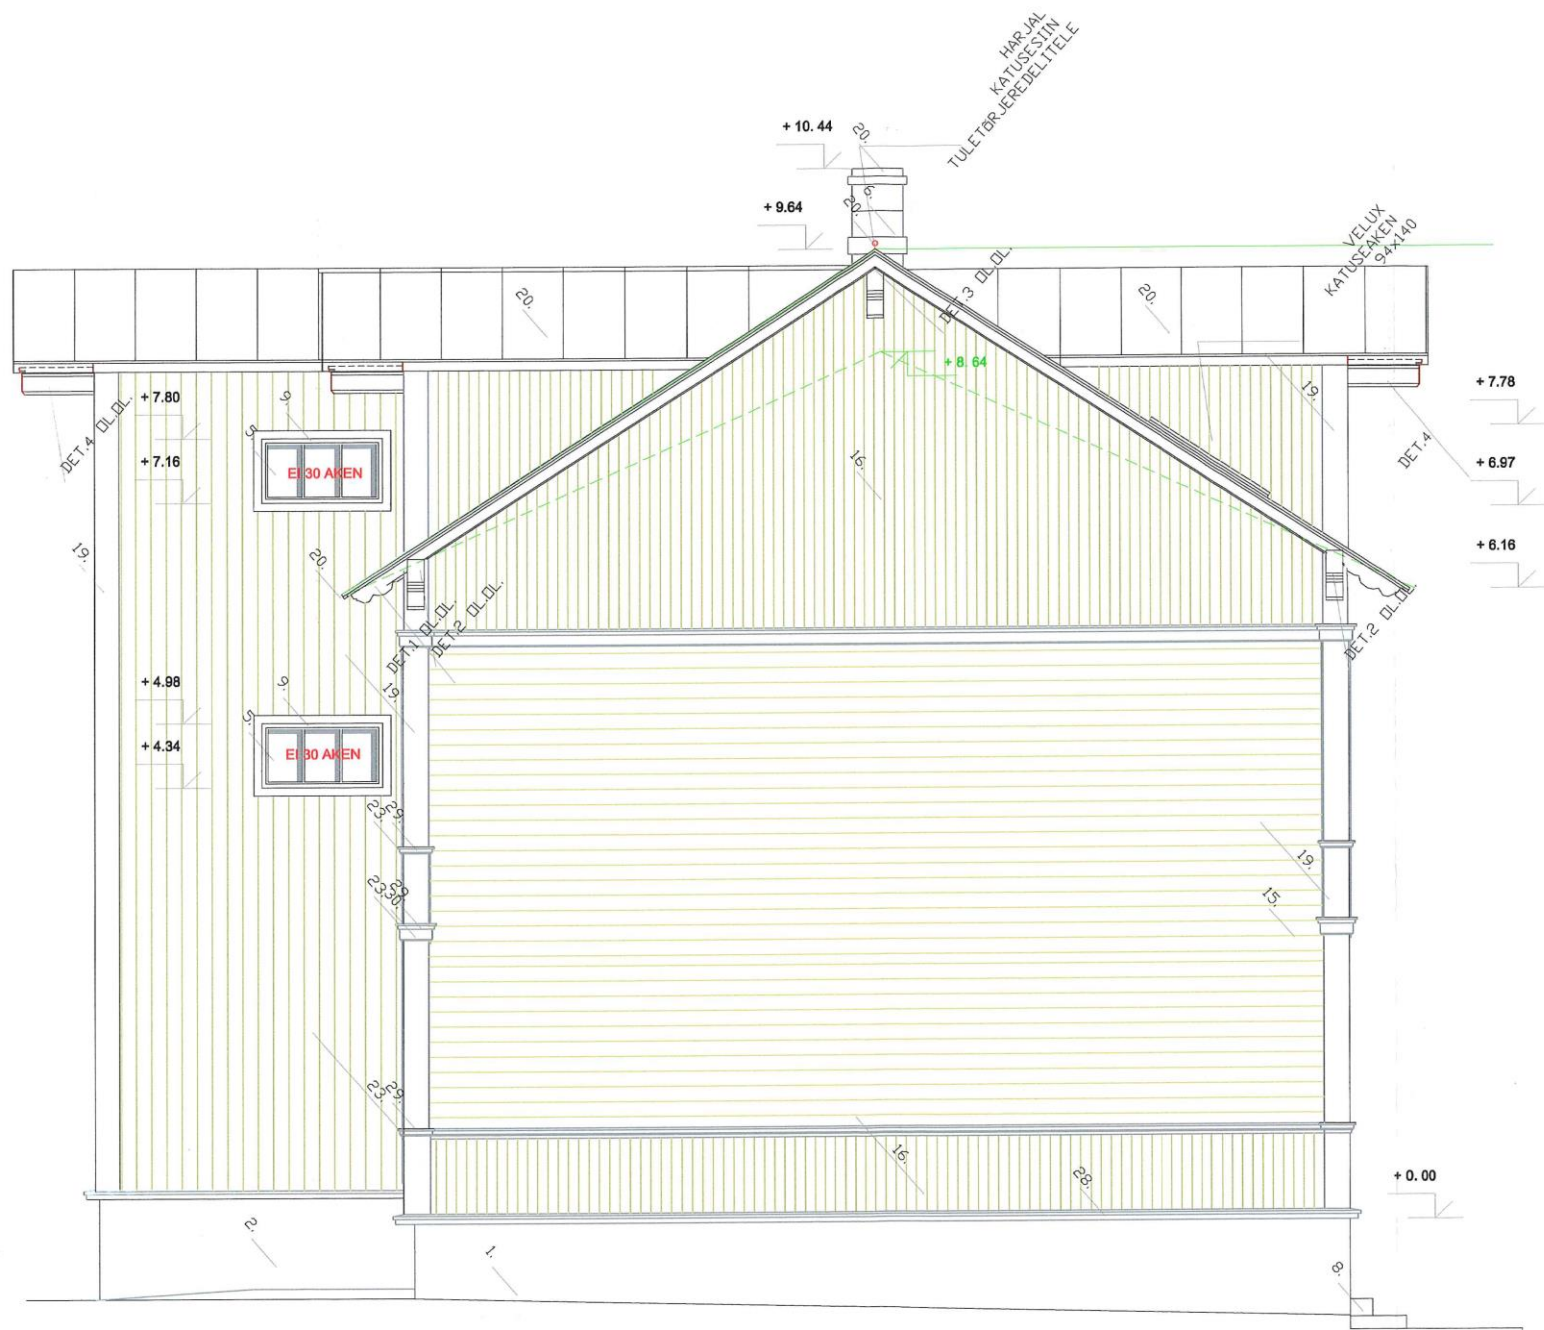

Märkused

1. Hoone 0.00 kõrgusmärgile vastab abs. km. = +10.65
2. Asendiplaan on teostatud DU GE. PUINT poolt 30.01.2004 koostatud geodeetilisele alusplaanile t88 nr. 04-030
3. Koordinaadid kohalikus süsteemis, Kõrgused Belti süsteemis.