
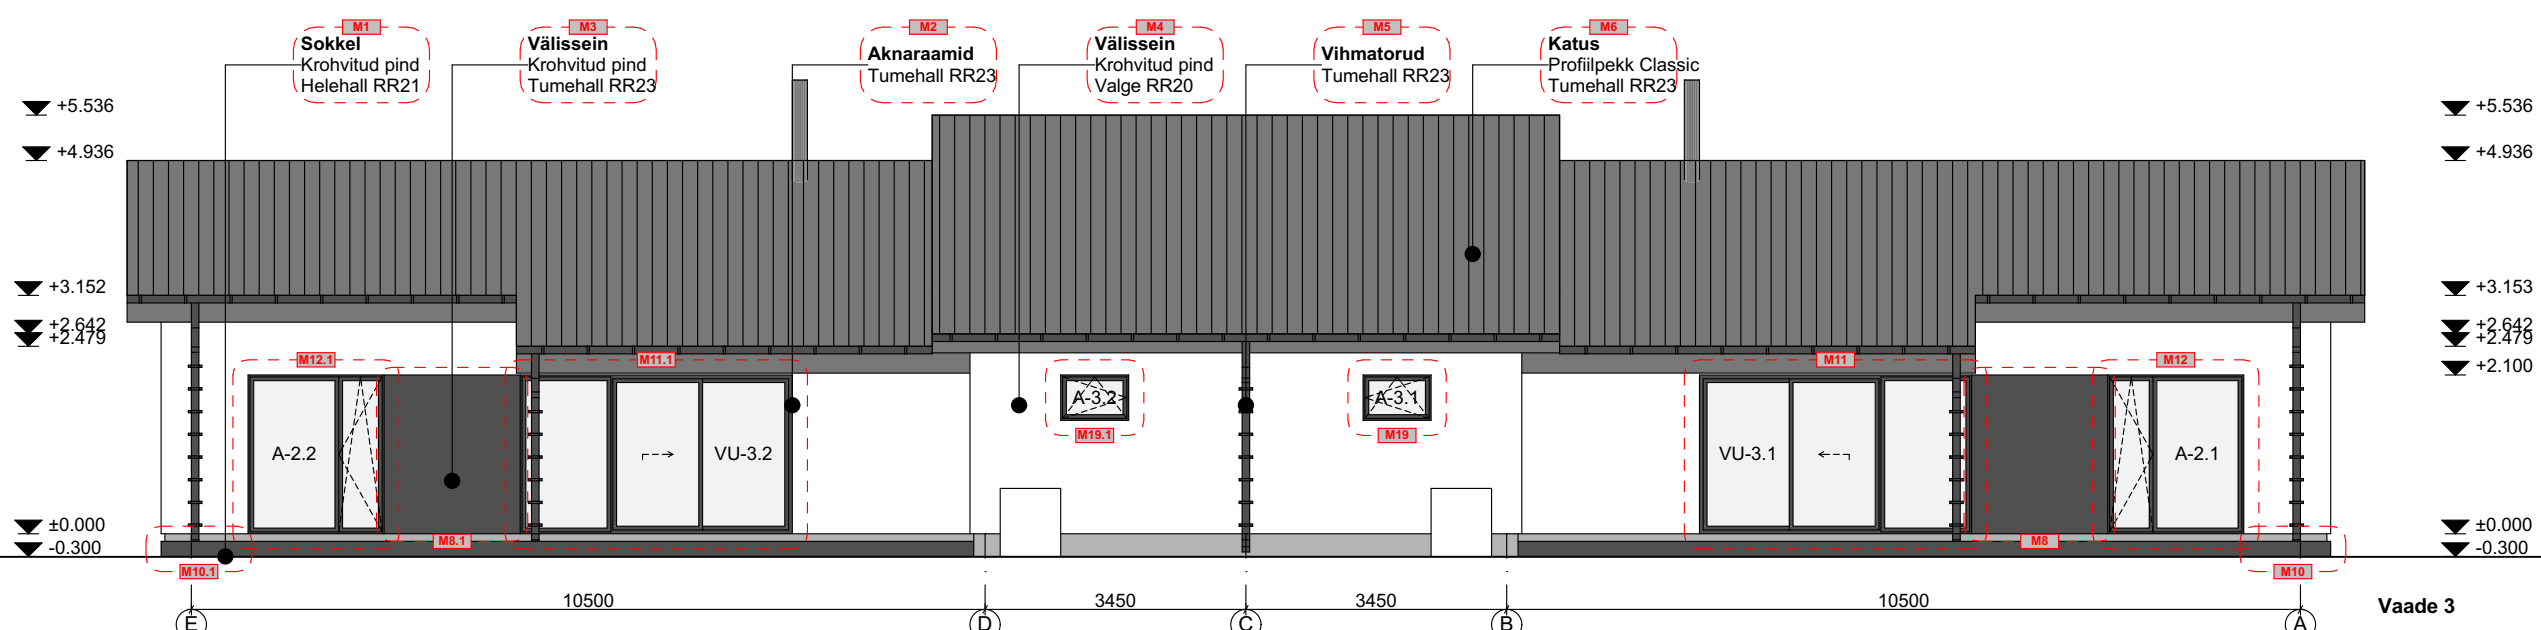


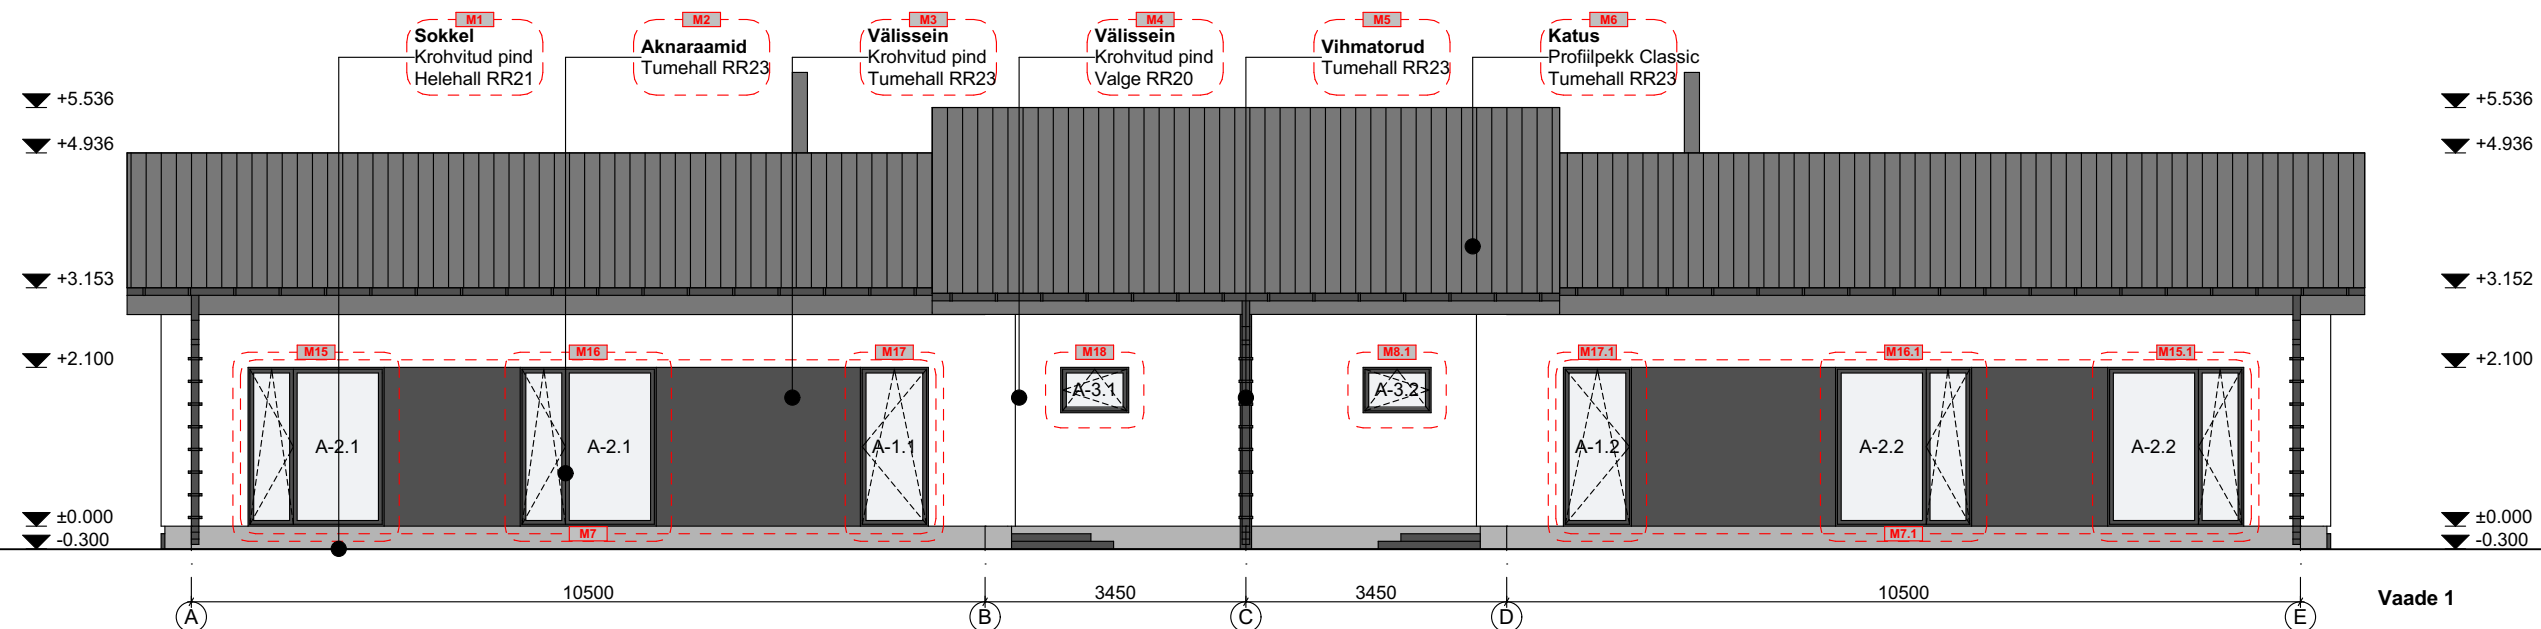

----- Muudatused

Märkus: muudatuse detailsem sisu kirjeldatud seletuskirjas

|    |      |                                       |     |       |                                   |
|----|------|---------------------------------------|-----|-------|-----------------------------------|
| M1 |      | Krohvi toon muudetud                  | M10 | M10.1 | Terrass pikendatud                |
| M2 |      | Aknaraamide toon muudetud             | M11 | M11.1 | Ukse asukoht ja kuju muudetud     |
| M3 |      | Viimistluse materjal ja toon muudetud | M12 | M12.1 | Akna asukoht ja kuju muudetud     |
| M4 |      | Krohvi toon muudetud                  | M15 | M15.1 | Kahe akna asemel rajatud üks aken |
| M5 |      | Vihmatorude toon muudetud             | M16 | M16.1 | Akna asukoht ja kuju muudetud     |
| M6 |      | Katuse materjal ja toon muudetud      | M17 | M17.1 | Akna asukoht ja kuju muudetud     |
| M7 | M7.1 | Dekoratiivse elemendi kuju muudetud   | M18 | M18.1 | Akna asukoht ja kuju muudetud     |
| M8 | M8.1 | Dekoratiivse elemendi kuju muudetud   | M19 | M19.1 | Akna asukoht ja kuju muudetud     |

Töö nimi:

Kahekorteriqa elamu

|                          |            |
|--------------------------|------------|
| Joonis:<br>Vaated 1 ja 3 |            |
| Joonis nr                | AR-6-01    |
| Mõõtkava                 | 1:100      |
| Töö nr                   |            |
| Kuupäev                  | 07/09/2021 |