FUNKTSIONAALSKEEM:

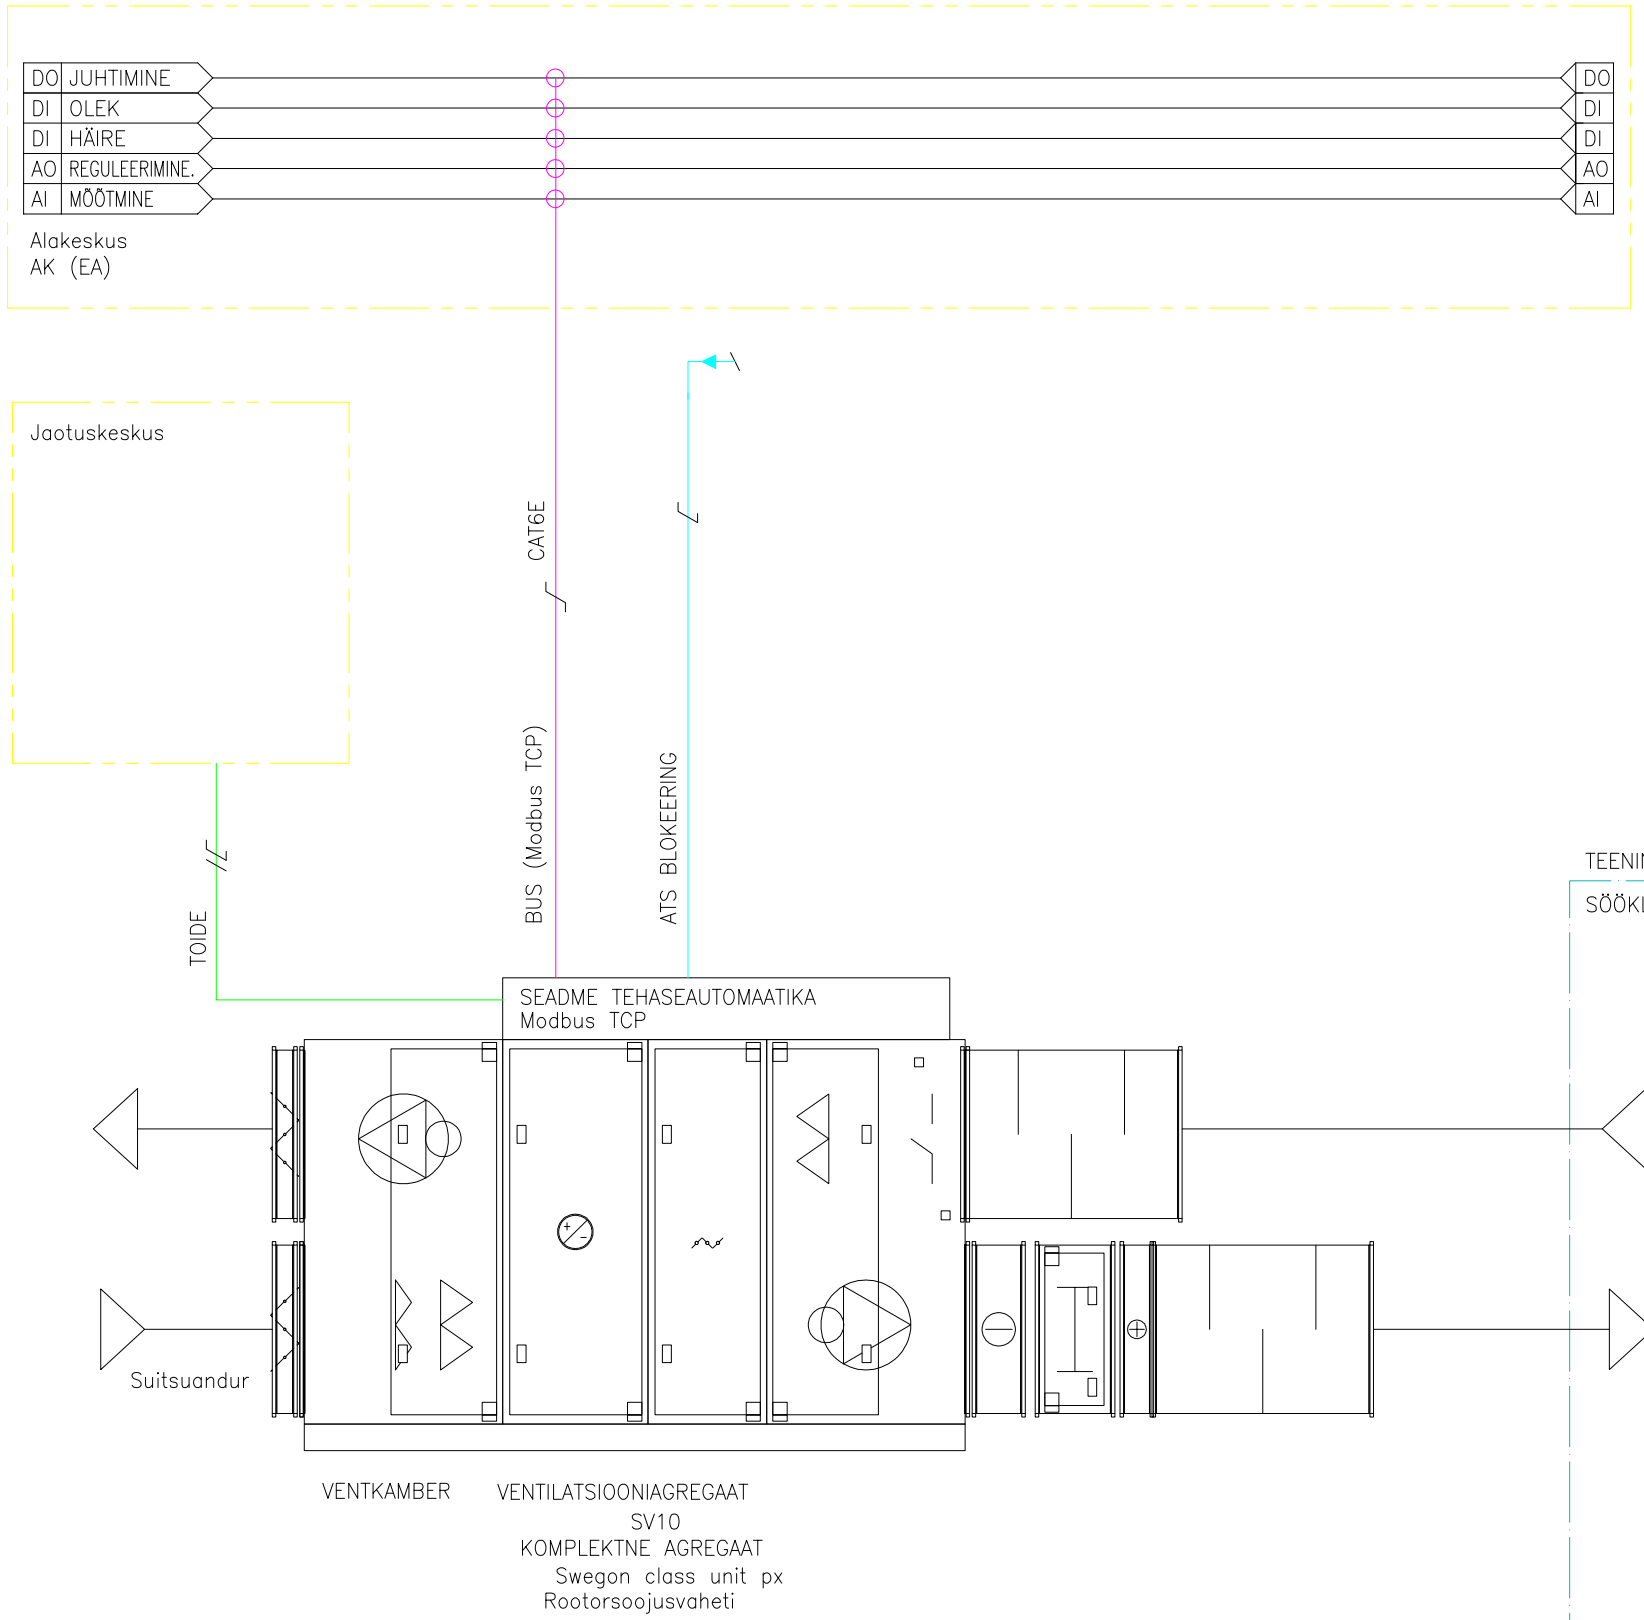

LISAINFO:

- TOITE-/SIGNAALKAABEL VÄIKEPINGE (EA)
- TOITE-/SIGNAALKAABEL 400VAC/230VAC (EL)
- S SEADME KAABEL, KAASAS SEADMEGA
- ANDMESIDE KAABEL (EA)
- ● FÜÜSILINE PUNKT
- ○ PROGRAMMILINE PUNKT
- EA HOONEAUTOMAATIKA TÖÖVÕTT
- EL ELETRIPAIGALDISE TÖÖVÕTT
- KT KÜTTE TÖÖVÕTT
- TV VENTIILIAJAM

- M MOOTOR/VENTILAATOR
- ATS TULEKAHJU VÄLJALÜLITUS
- K KONTAKTOR
- KA RELEE
- VAS HOONEAUTOMAATIKA ALAKESKUS

Kaablite tuletundlikkus, CPR
Dca-s2,d2,a2

TEENINDATAV RUUM
SÖÖKLA

D Muudatus:
C Muudatus:
B Muudatus:
A Muudatus:

Delta E INSENERIBÜROO	FLIR automaatika	Funktsionaalskeem Ventilatsioonisüsteem SV10	Projekteeris M.KOERT	Kuupäev 27.09.2021	Keskuse nr. AK	Töö nr. 562
			Kontrollis K.HIOB	Leht 1_1	Joonise nr. EA_SV10	
			Staadium PP			