FUNKTSIONAALSKEEM:

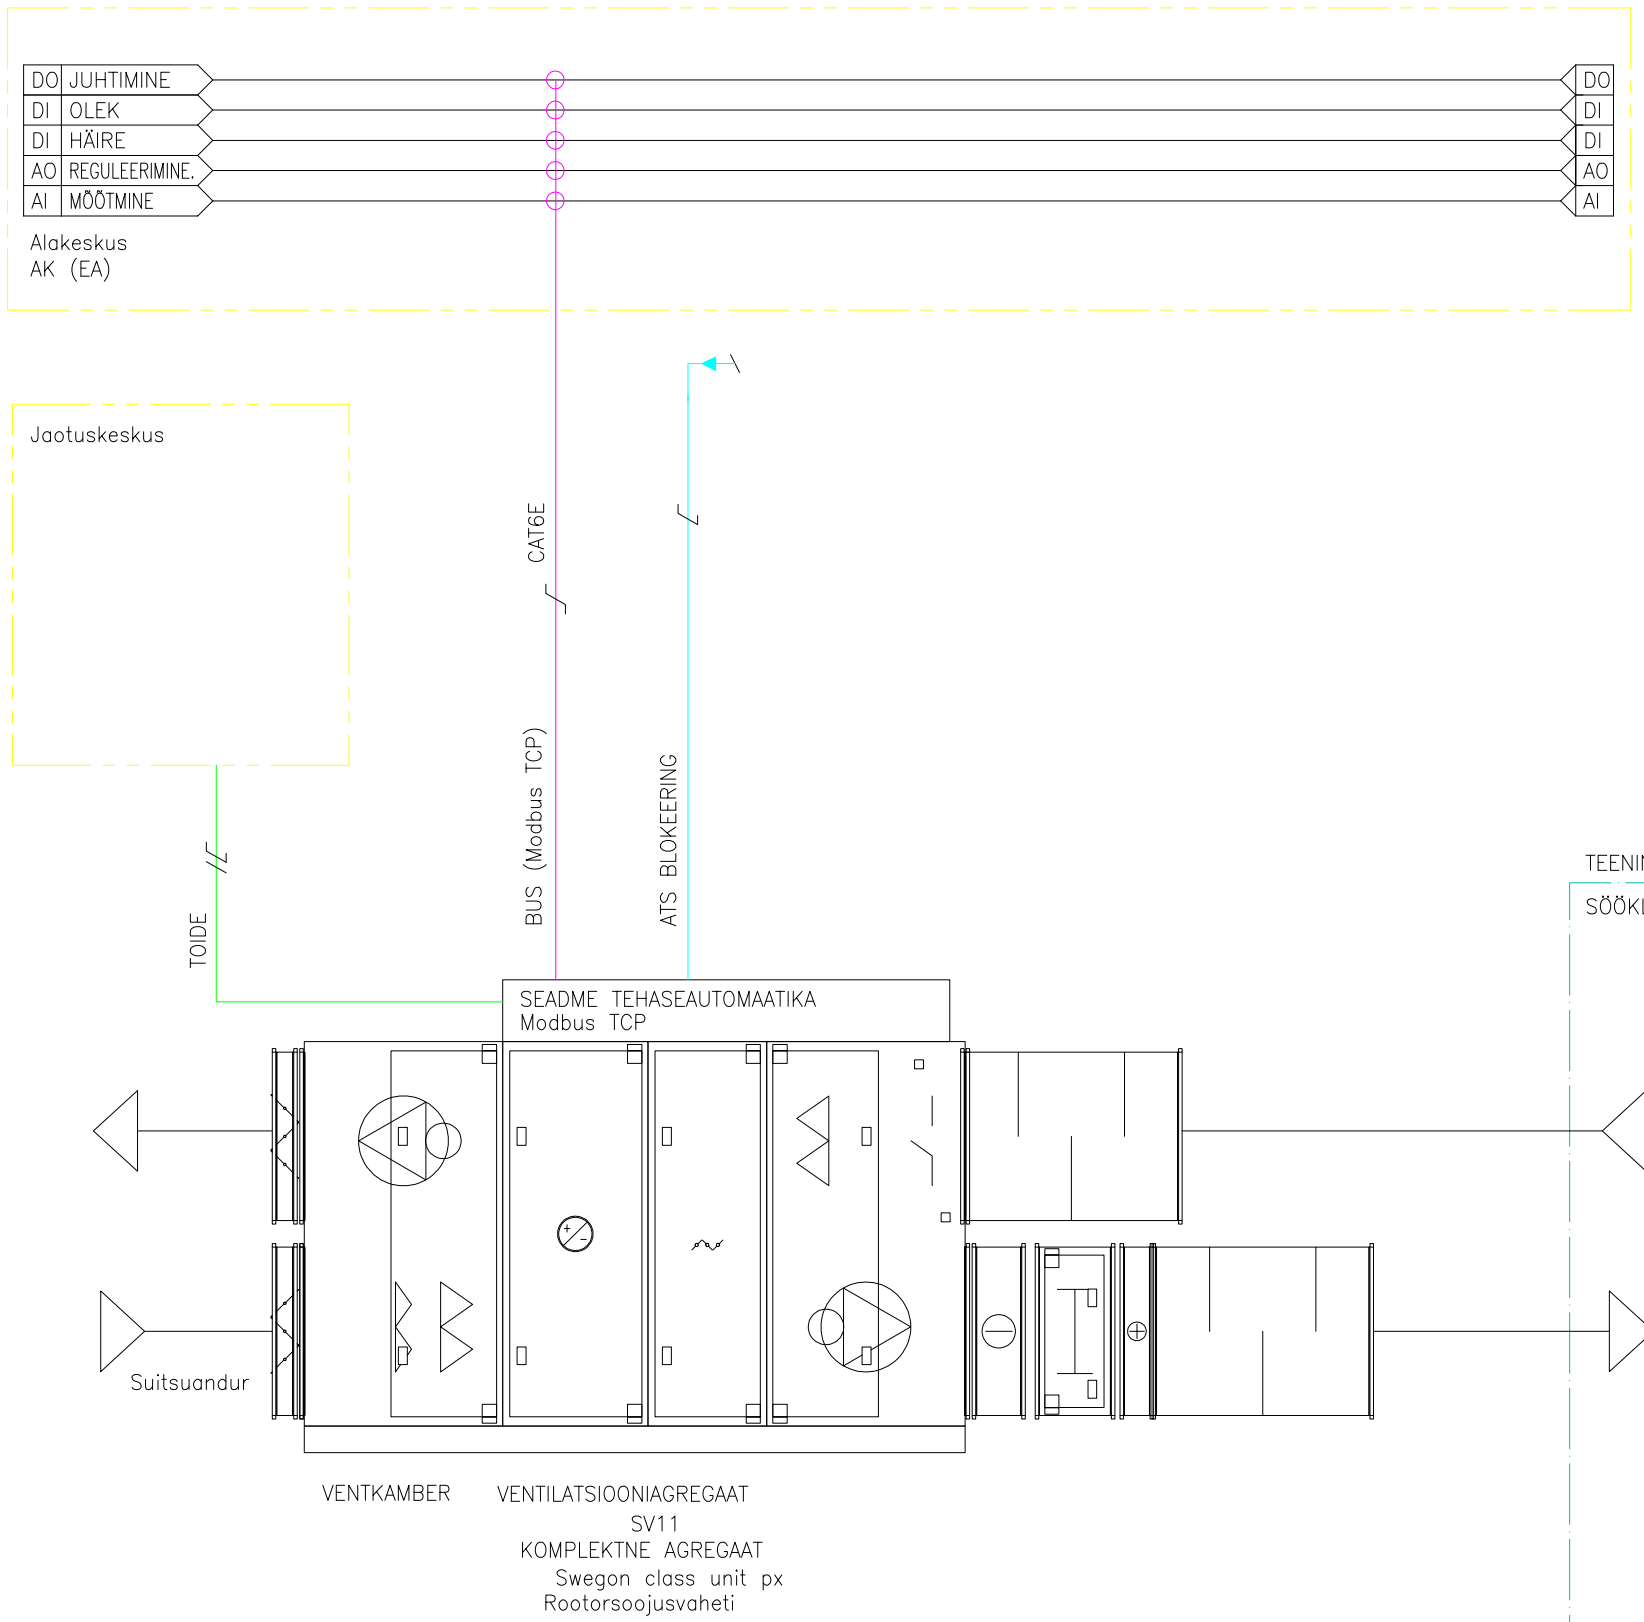

LISAINFO:

	TOITE-/SIGNAALKAABEL VÄIKEPINGE (EA)
	TOITE-/SIGNAALKAABEL 400VAC/230VAC (EL)
S	SEADME KAABEL, KAASAS SEADMEGA
	ANDMESIDE KAABEL (EA)
●	FÜÜSILINE PUNKT
○	PROGRAMMILINE PUNKT
EA	HOONEAUTOMAATIKA TÖÖVÕTT
EL	ELETRIPAIGALDISE TÖÖVÕTT
KT	KÜTTE TÖÖVÕTT
TV	VENTIILIAJAM

M	MOOTOR/VENTILAATOR
ATS	TULEKAHJU VÄLJALÜLITUS
K	KONTAKTOR
KA	RELEE
VAS	HOONEAUTOMAATIKA ALAKESKUS

Kaablite tuletundlikkus, CPR
Dca-s2,d2,a2

D Muudatus:
C Muudatus:
B Muudatus:
A Muudatus:

Delta E INSENERIBÜROO	FLIR automaatika	Funktsionaalskeem Ventilatsioonisüsteem SV11	Projekteeris M.KOERT	Kuupäev 27.09.2021	Keskuse nr. AK	Töö nr. 562
			Kontrollis K.HIOB	Leht 1_1	Joonise nr. EA_SV11	
			Staadium PP			