



FUNKSIONAALSKEEM:

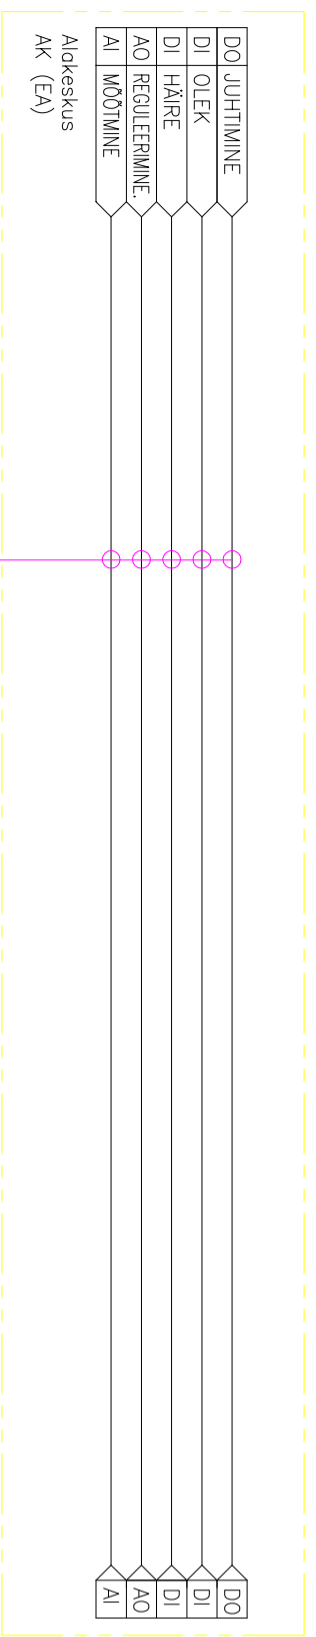

Töövõtu piir

LISAINFO:

- TOTE-/SIGNAALKABEL VÄKEPINGE (EA)
 - TOTE-/SIGNAALKABEL 400VAC/230VAC (EL)
 - SEADME KAABEL, KAASAS SEADMEGA
 - ANDMESIDE KAABEL (EA)
 - FÜÜSILINE PUNKT
 - PROGRAMMILINE PUNKT
 - HOONEAUTOMAATIKA TÖÖVÕTT
 - ELETRIPAIGALDISE TÖÖVÕTT
 - KÜTTE TÖÖVÕTT
 - TV
 - M MOTOR/VENTILAATOR
 - ATS TULEKAHU VÄLJALÜTUS
 - K KONTAKTOR
 - KA RELLEE
 - VAS HOONEAUTOMAATIKA ALAKESKUS
- Kaabrite tuletundlikkus, CPR
Dec-s2,q2,a2

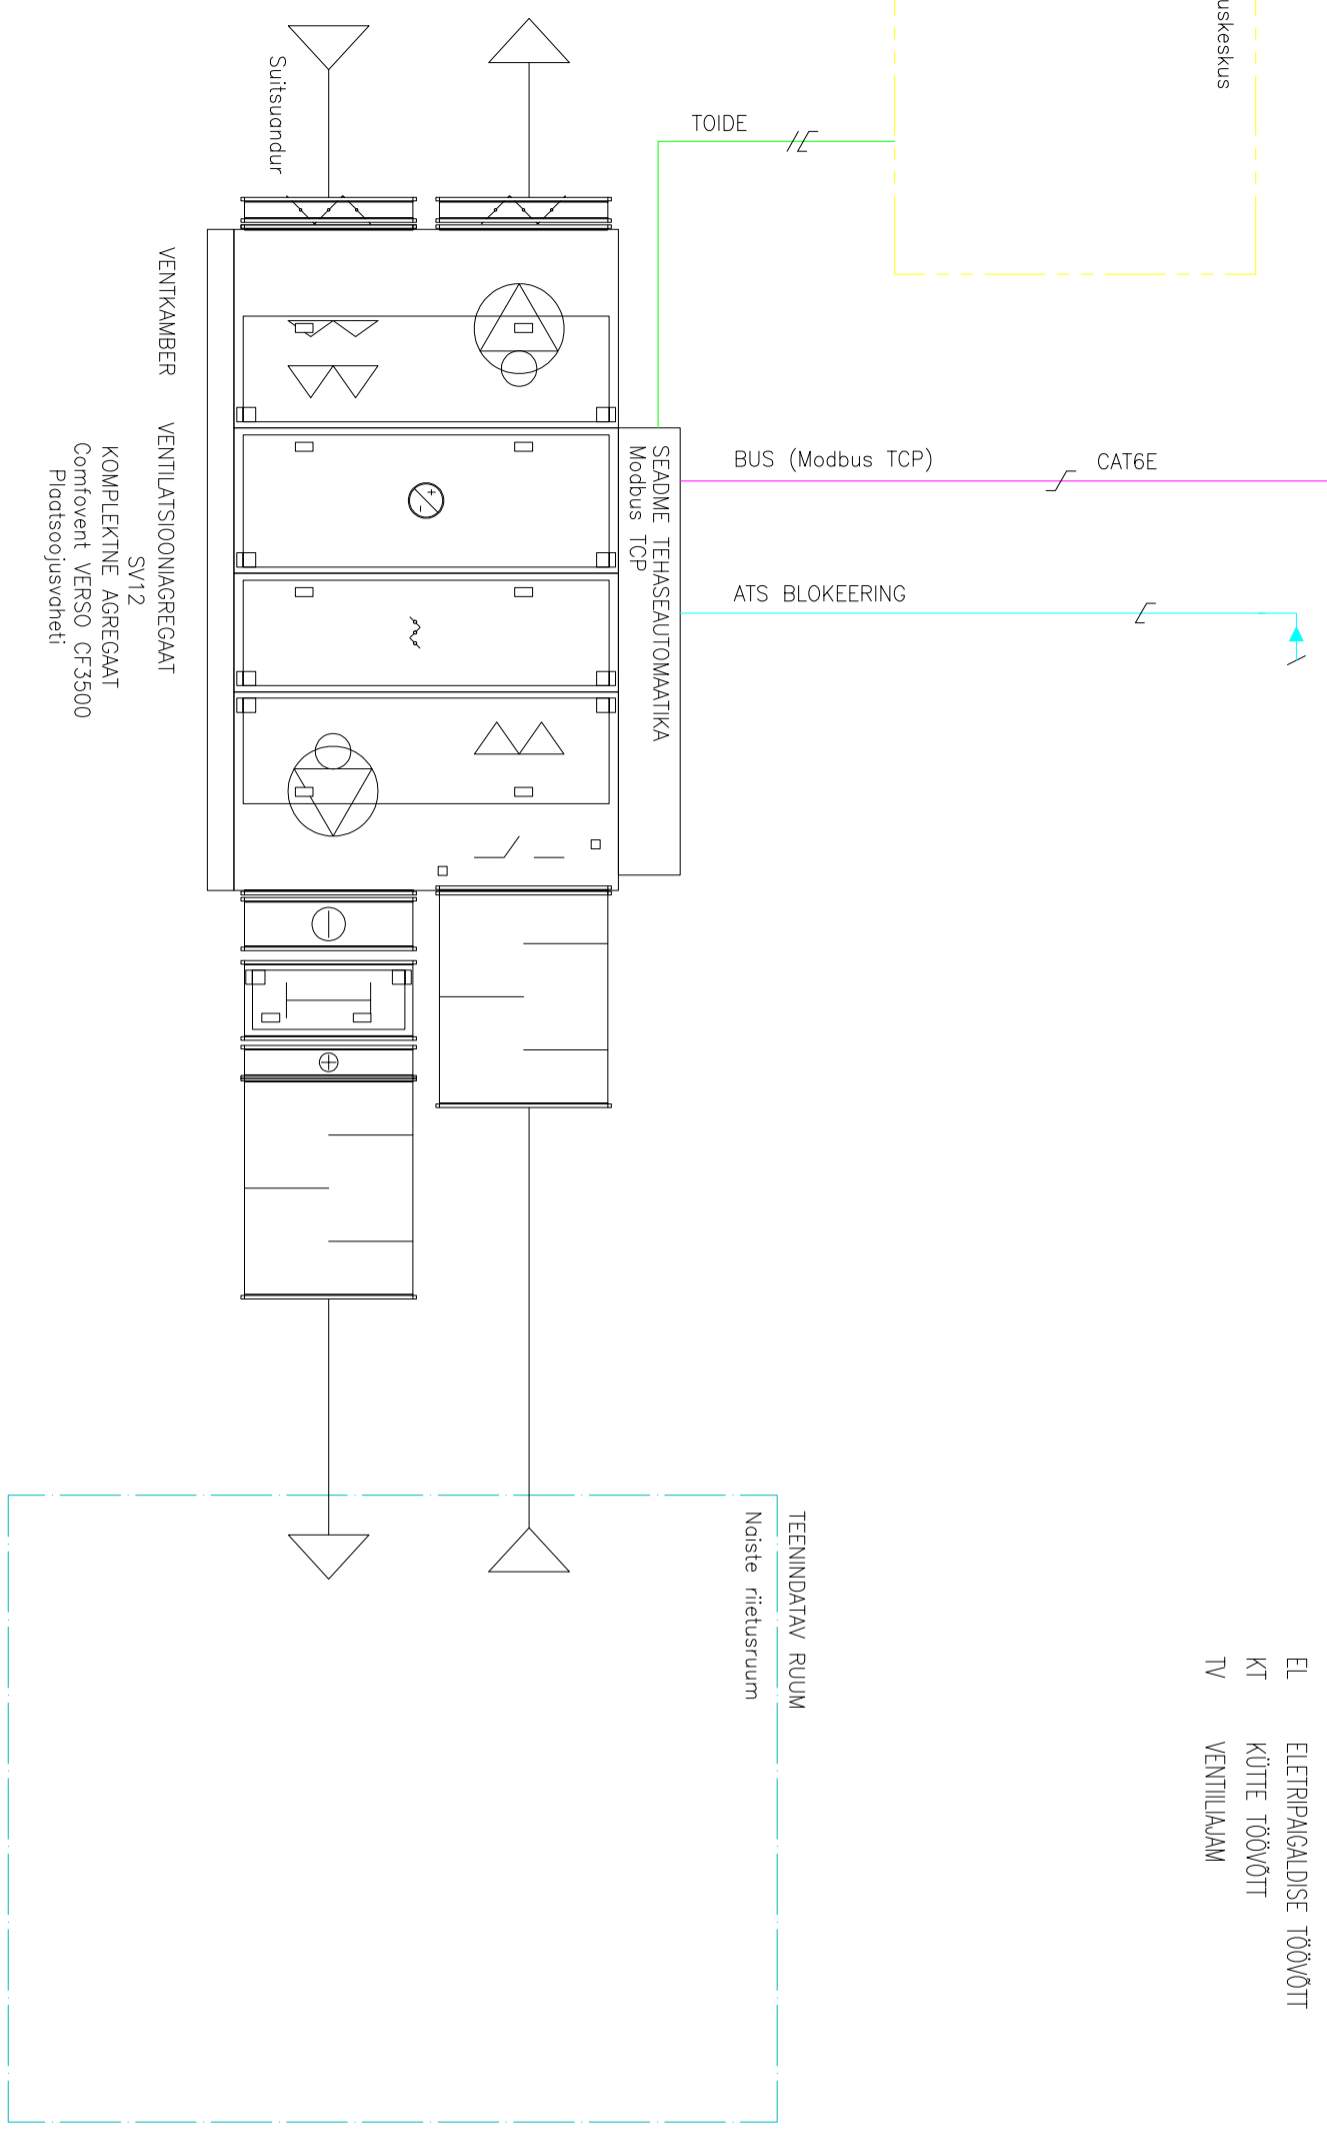

FLIR automaatika

Funktsionaalskeem
Ventilatsioonisüsteem SV12

Projekteeris
M.KOERT
Kontrollis
K.HIIB
Staadium
pp

Kuupõev
27.09.2021
Leht
1_1

Keskuse nr.
AK
Töö nr.
562

Joonise nr.
EA_SV12

A Muudatus:

B Muudatus:

C Muudatus:

D Muudatus: