


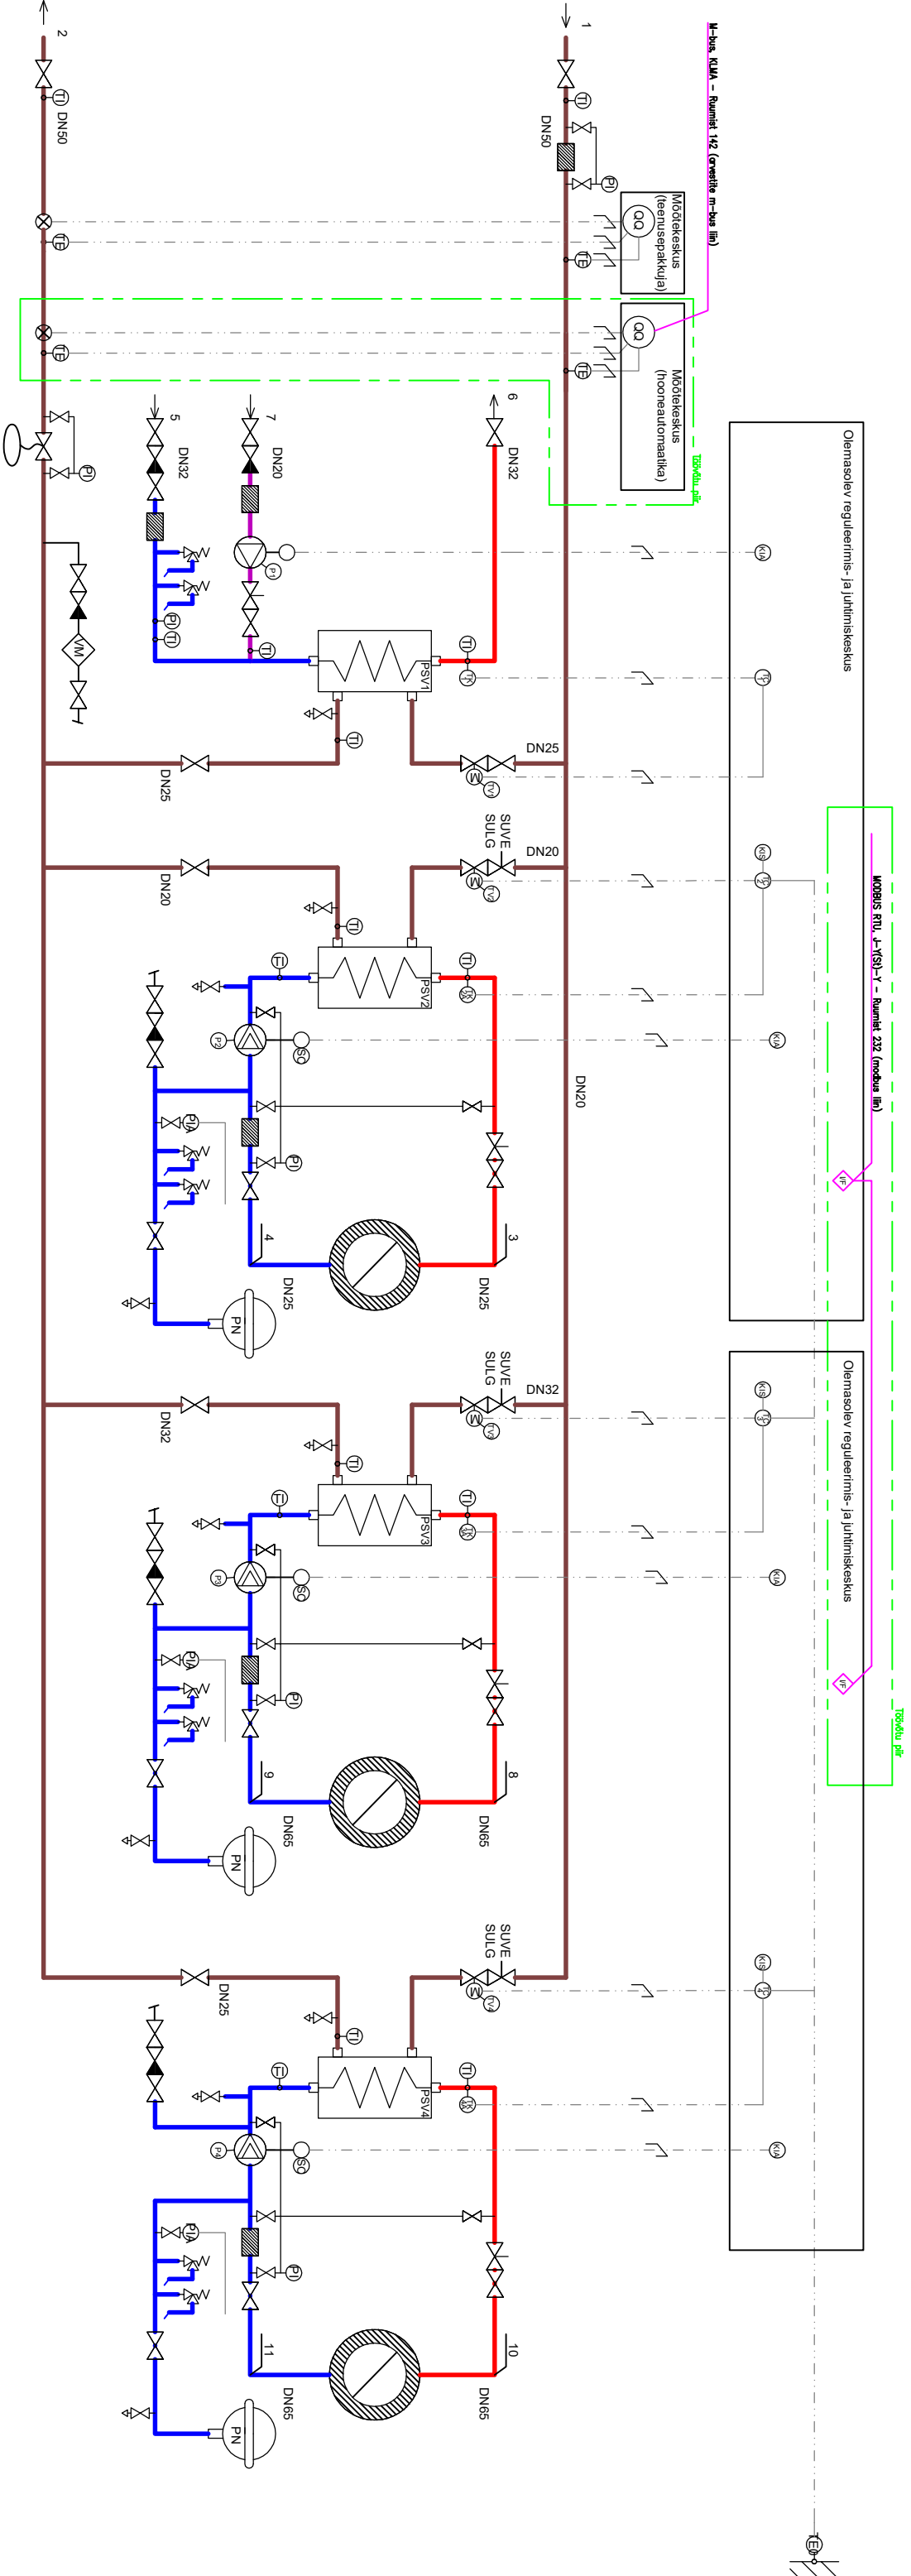

- 1 - kaugküttevesi, pealevool
 - 2 - kaugküttevesi, tagasivool
 - 3 - radiaatorküte, pealevool
 - 4 - radiaatorküte, tagasivool
 - 5 - kütlem tarbevesi
 - 6 - kuum tarbevesi
 - 7 - tarbevee inglus
 - 8 - ventilatsioon/ohkkardinate küte, pealevool
 - 9 - ventilatsioon/ohkkardinate küte, tagasivool
 - 10 - põrandaküte, pealevool
 - 11 - põrandaküte, tagasivool
- PSV1 - tarbevee soojusvahet
PSV2 - radiaatorküte soojusvahet
PSV3 - ventilatsioon/ohkkardinate küte soojusvahet
PSV4 - radiaatorküte soojusvahet
TC1 - tarbevee reguleerimiskeskus
TC2 - radiaatorküte reguleerimiskeskus
TC3 - ventilatsioon/ohkkardinate küte reguleerimiskeskus
TC4 - põrandaküte reguleerimiskeskus
TE - vee temperatuurandur
TECO - välisõhu temperatuurandur
SC - sagedusmurdur

- P1 - tarbevee ingluspump
P2 - radiaatorküte ingluspump
P3 - ventilatsioon/ohkkardinate küte ingluspump
P4 - põrandaküte ingluspump
TI - termomeeter
PI - manomeeter
PN - paisundur
- mootorventill
- seadeventill
- mudafilter
- ülerõhuklapp
- tagasilöögiklapp
- sulgeventill
- primaarpoole küttevee kulunõõlja
- diferentsiaalrõhu regulaator
- Soojusarvesti
- Kontrolleri moduus interface
- (lisa kommunikatsioonikaart)

Δ

Delta E

INSENERIBÜROO

Hoone Kõikide Grupp OÜ

Mäeküla 2/1, Tallinn

10130, Eesti

Tel: +372 5551 10 442

http://delta.ee

MTR Reg. nr. TEL002994

MTR Reg. nr. TEL02277

TELLIM FLIR systems Estonia OÜ

TESTIJA Markus Koert

KONTROLLIS Kristjan Hiob

JONISE NIM

SOOJUSDOME FUNKTSIONAALSKEEM

TOO NIM

FLIR hooneautomaatika

CAD

PRBL ALA

KUIPEV

VERSION / MUUDATIS

HOITAJA

STADIUM

LEHT/LEHTID

EA

EA

29.09.21

1.0