


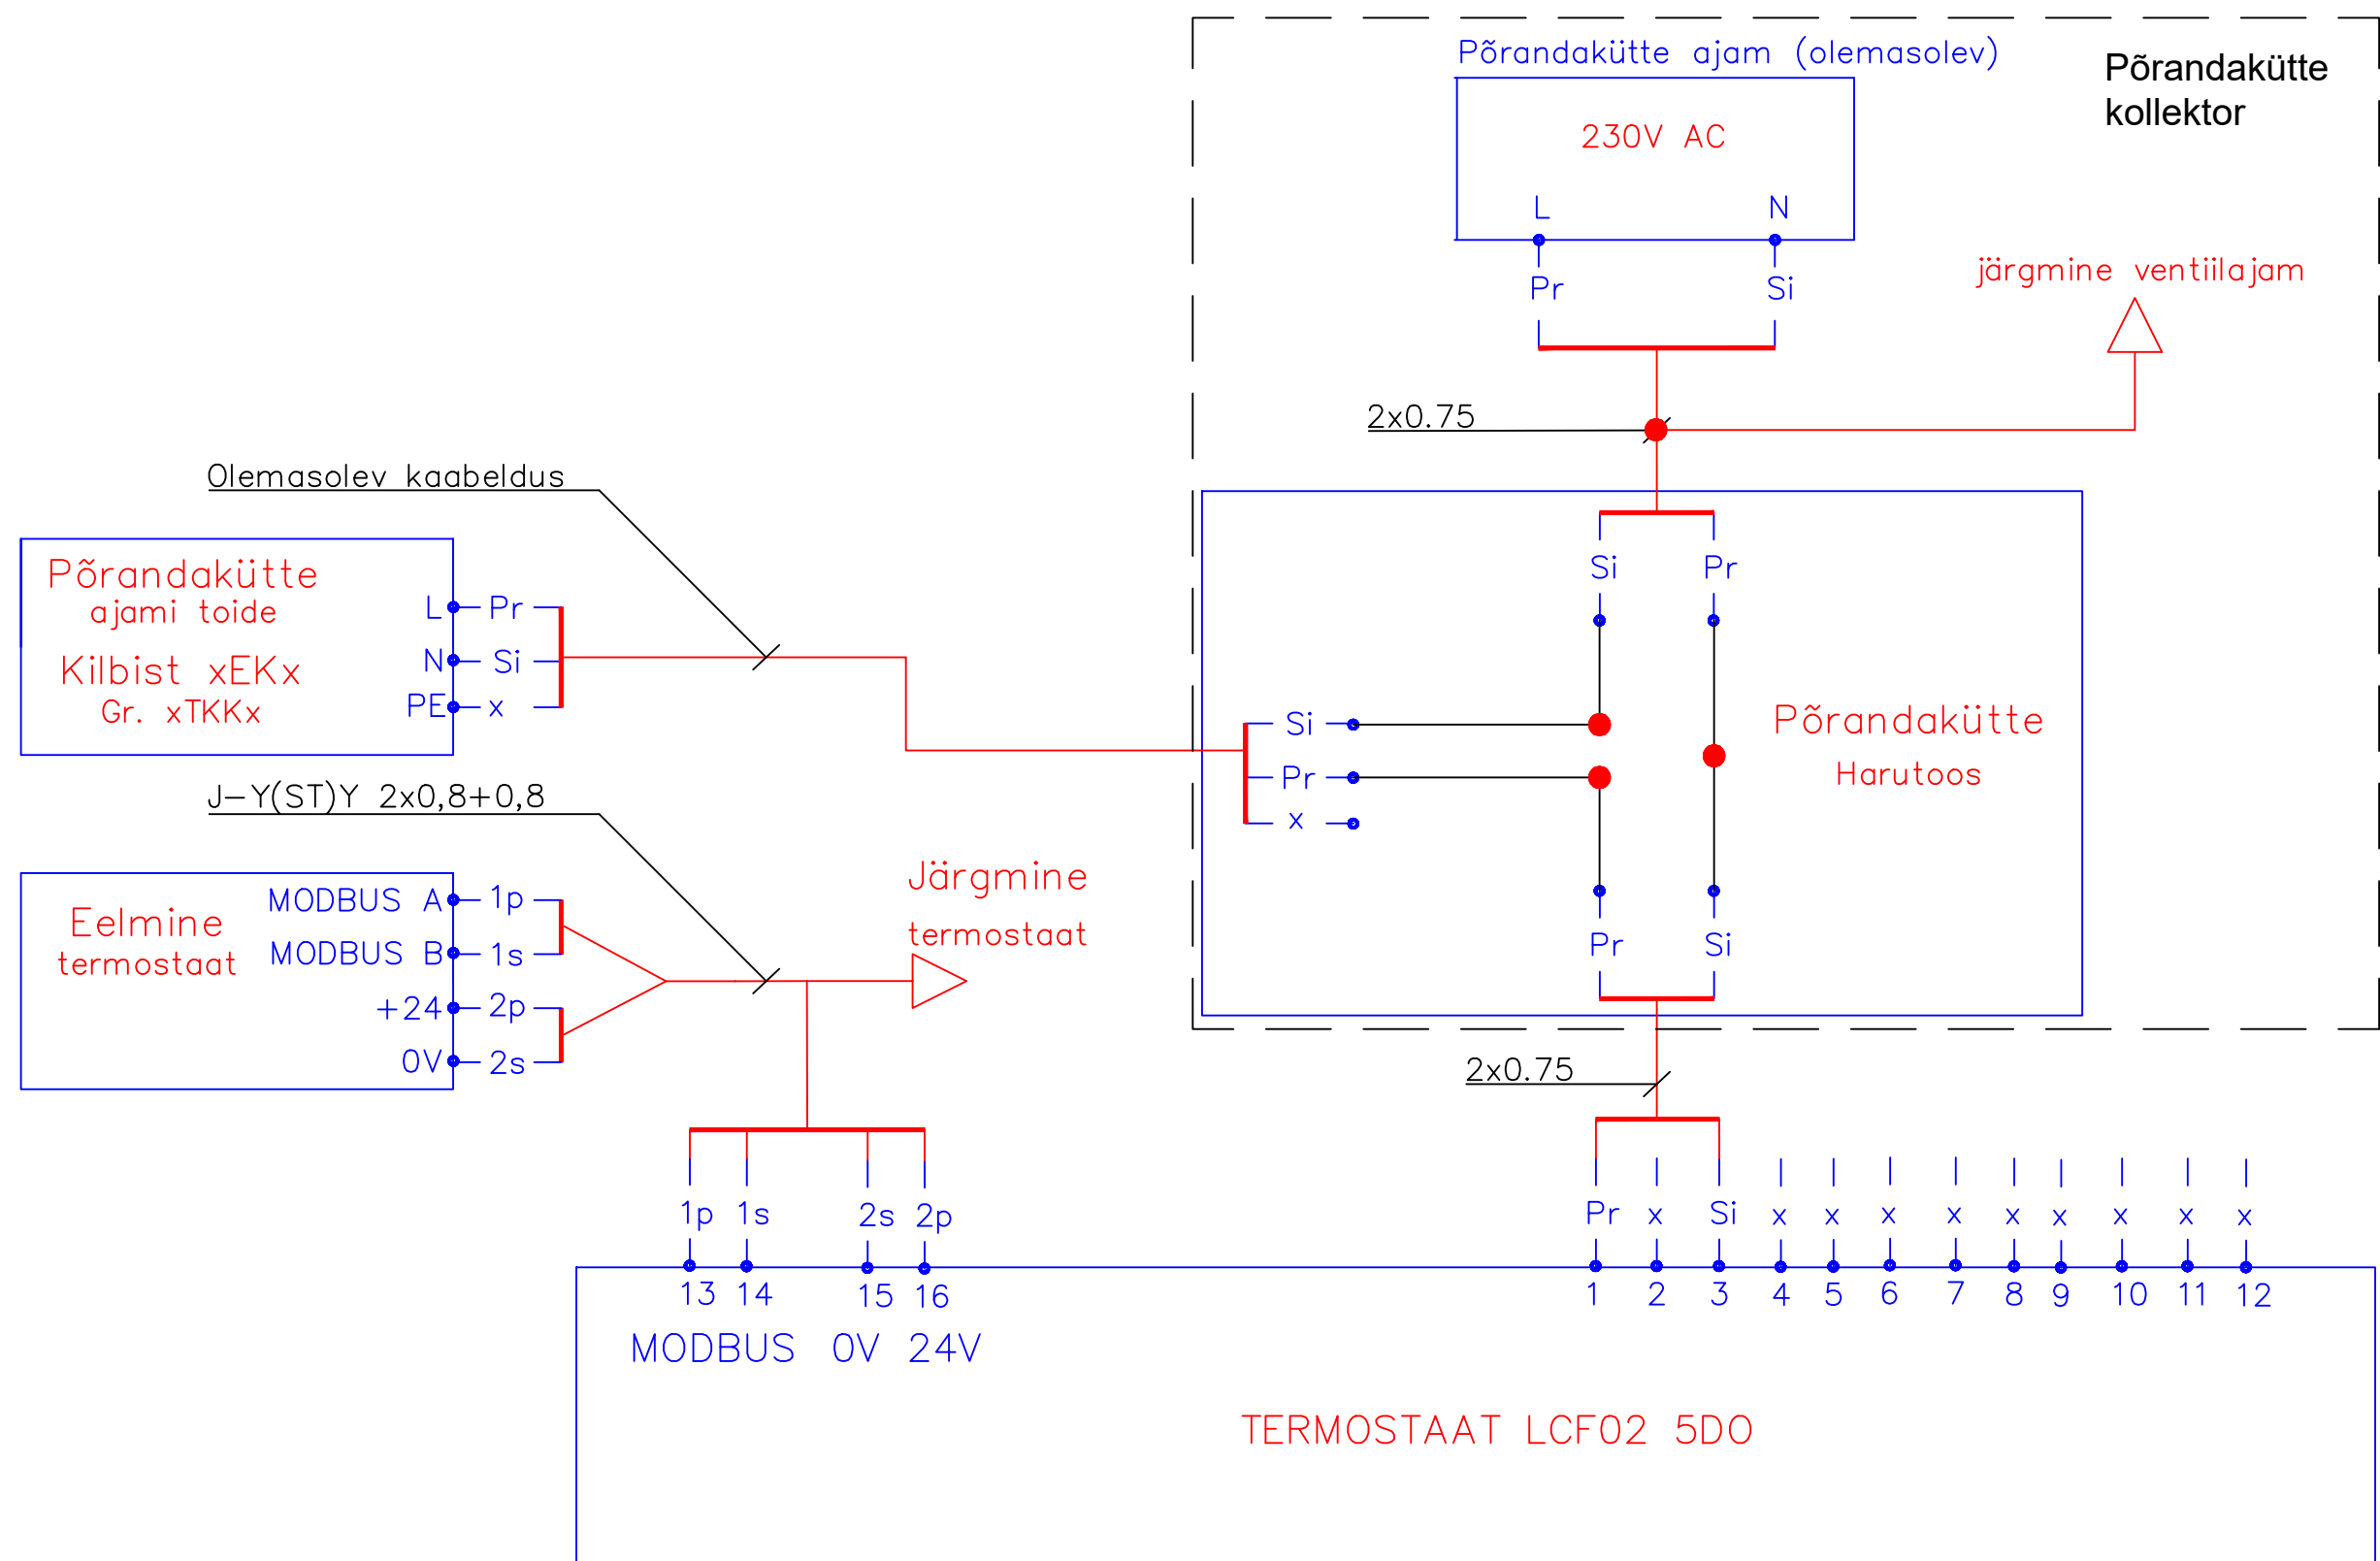


Hoiame Kokku Grupp OÜ
Mäealuse 2/1, Tallinn
Harju maakond, Eesti, 12618
tel. +372 555 10 442
http://deltae.ee
MTR reg. nr. TEL002994
Ärireg. nr. 12422717

TELLIJA:	FLIR SYSTEMS ESTONIA OÜ		
TEOSTAJA:	Markus Koert		
KONTROLLIS:	Kristjan Hiob		
CAD:	EA	MÕÕTKAVA:	
PROJ. ALA:	EA	STAADIUM:	PP
KUUPÄEV:	27.09.2021	LEHT/LEHTI:	01/06
VERSIOON / MUUDATUS:	1.0	TÖÖ NR:	562

JOONISE NIMI:
Põrandakütte juhtimise tüüpskeem

TÖÖ NIMI:
FLIR automaatika

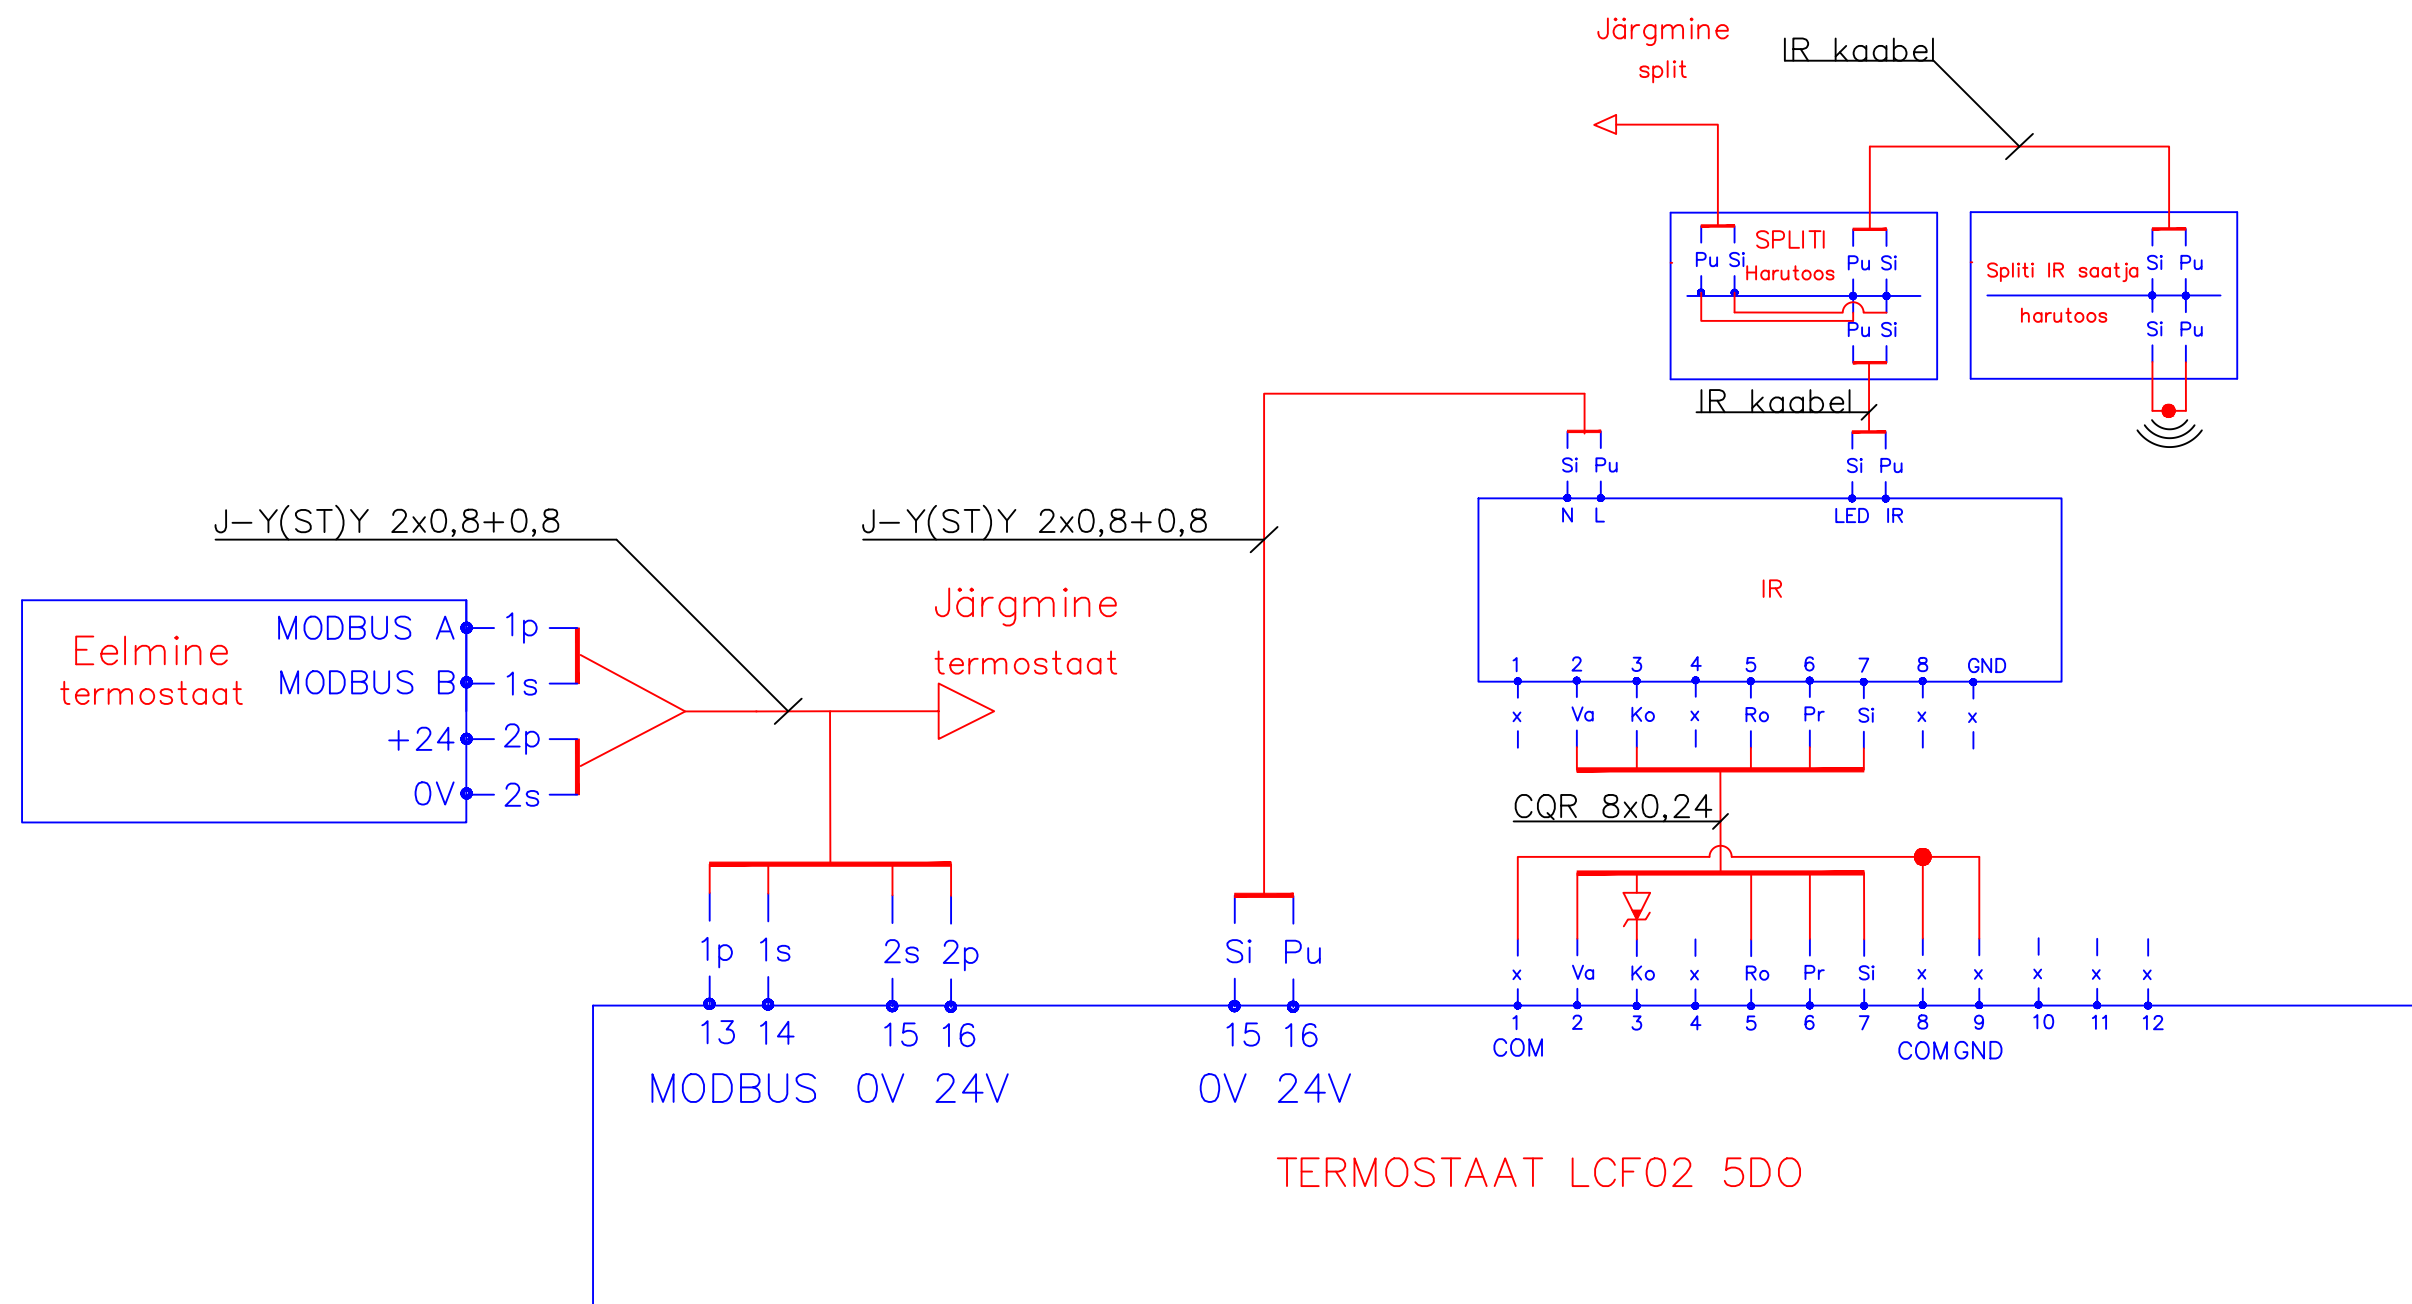

Hoiame Kokku Grupp OÜ
Mäealuse 2/1, Tallinn
Harju maakond, Eesti, 12618
tel. +372 555 10 442
http://deltae.ee
MTR reg. nr. TEL002994
Ärireg. nr. 12422717

TELLIJA: FLIR SYSTEMS ESTONIA OÜ

TEOSTAJA: Markus Koert

KONTROLLIS: Kristjan Hiob

JOONISE NIMI:

Jahutuse (IR/Spliti) juhtimise tüüpskeem

TÖÖ NIMI:

FLIR automaatika

CAD:

EA

MÕÕTKAVA:

PROJ. ALA:

EA

STAADIUM:

PP

KUUPÄEV:

27.09.2021

LEHT/LEHTI:

02/06


VERSIOON / MUUDATUS:

1.0

TÖÖ NR:

562

Märkus:
120 ohm takisti ühendada liini lõppu paralleelselt.

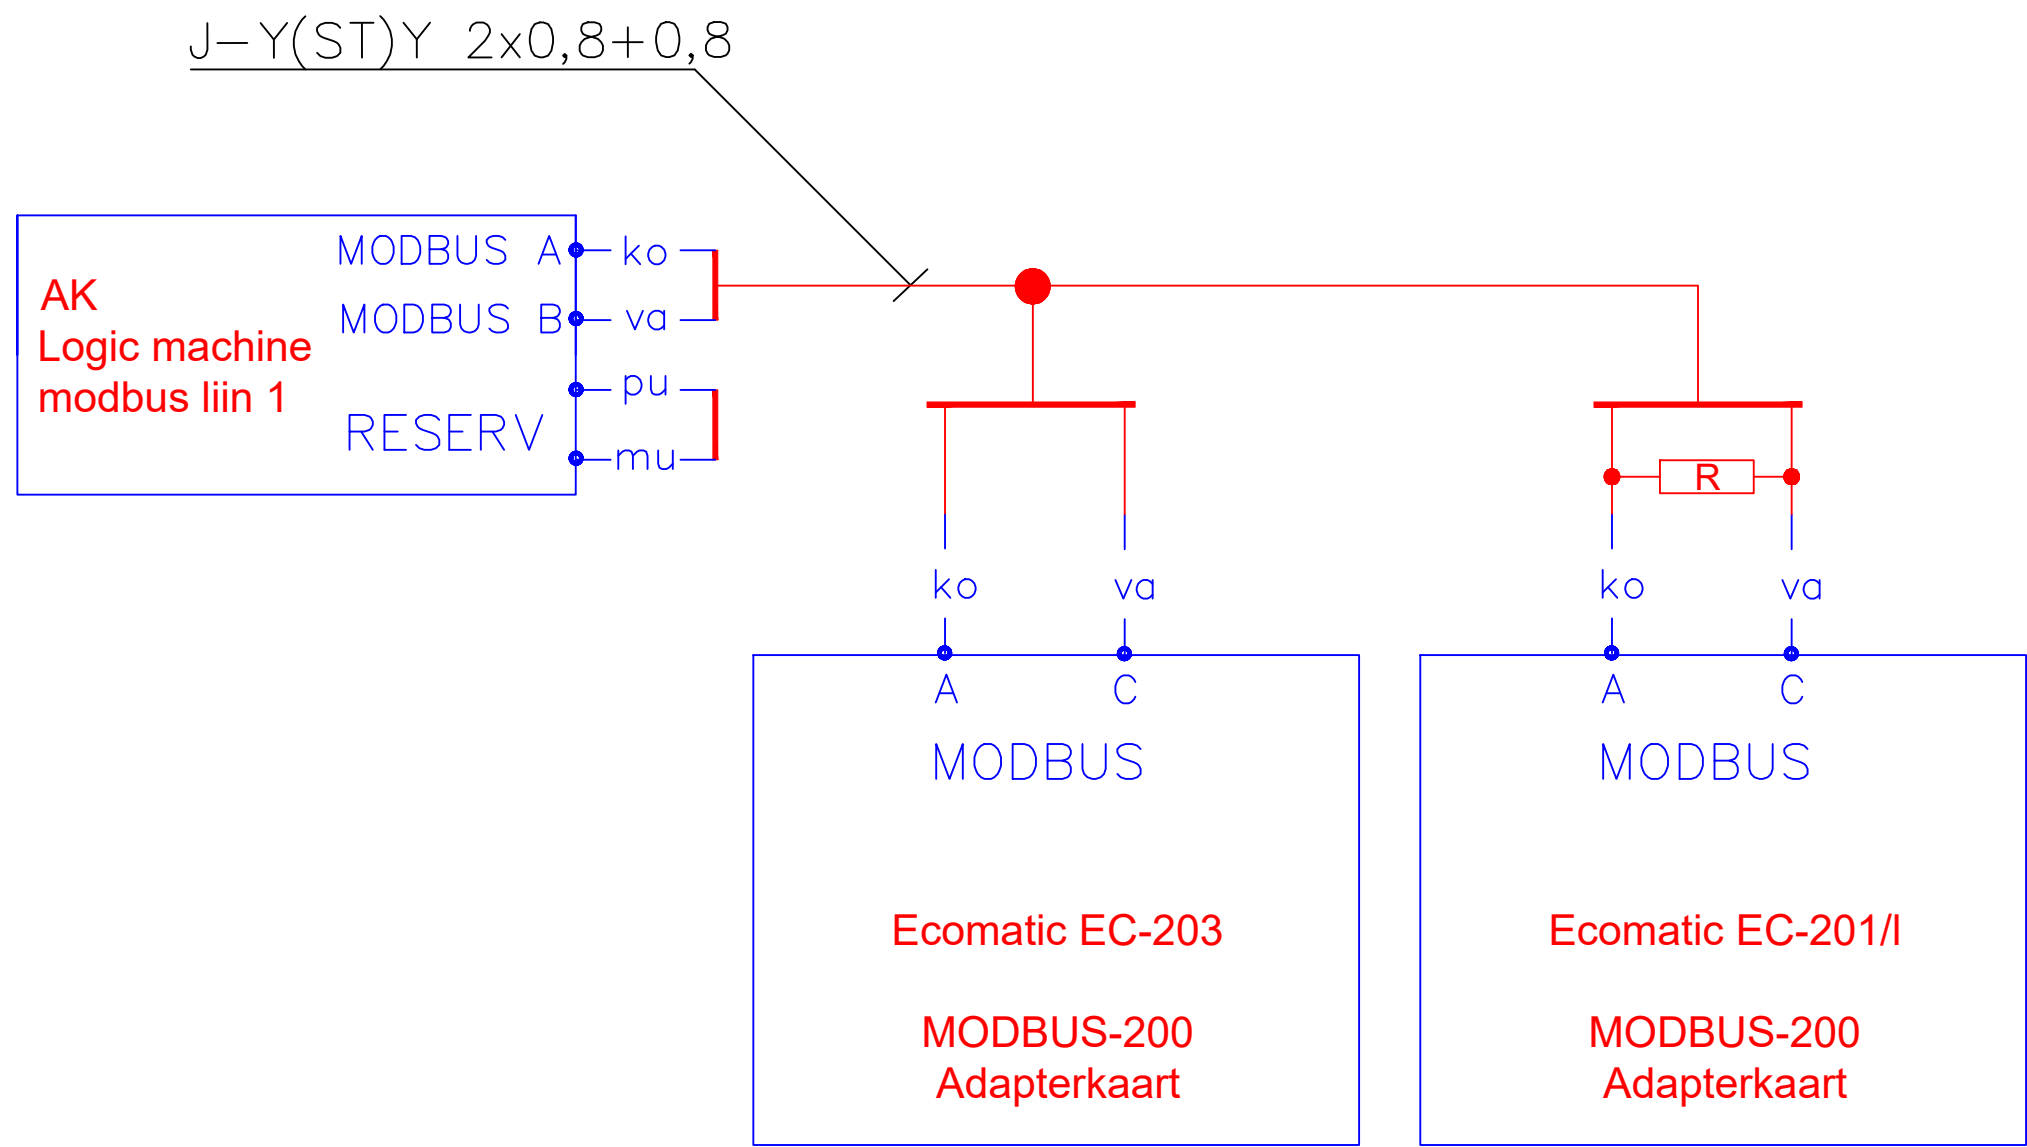

Hoiame Kokku Grupp OÜ
Mäealuse 2/1, Tallinn
Harju maakond, Eesti, 12618
tel. +372 555 10 442
<http://deltae.ee>
MTR reg. nr. TEL002994
Ärireg. nr. 12422717

TELLIJA: FLIR SYSTEMS ESTONIA OÜ

TEOSTAJA: Markus Koert

KONTROLLIS: Kristjan Hiob

JOONISE NIMI: Soojussõlme kontrolleri ühenduse tüüpskeem

TÖÖ NIMI: FLIR automaatika


CAD: EA MÕÖTKAVA:

PROJ. ALA: EA STAADIUM: PP

KUUPÄEV: 27.09.2021 LEHT/LEHTI: 03/06

VERSIOON / MUUDATUS: 1.0 TÖÖ NR: 562

Märkus:
Modbus liini viimase seadme modbus klemmide
vahele paigaldada liini lõpu takisti, 120 Ohm

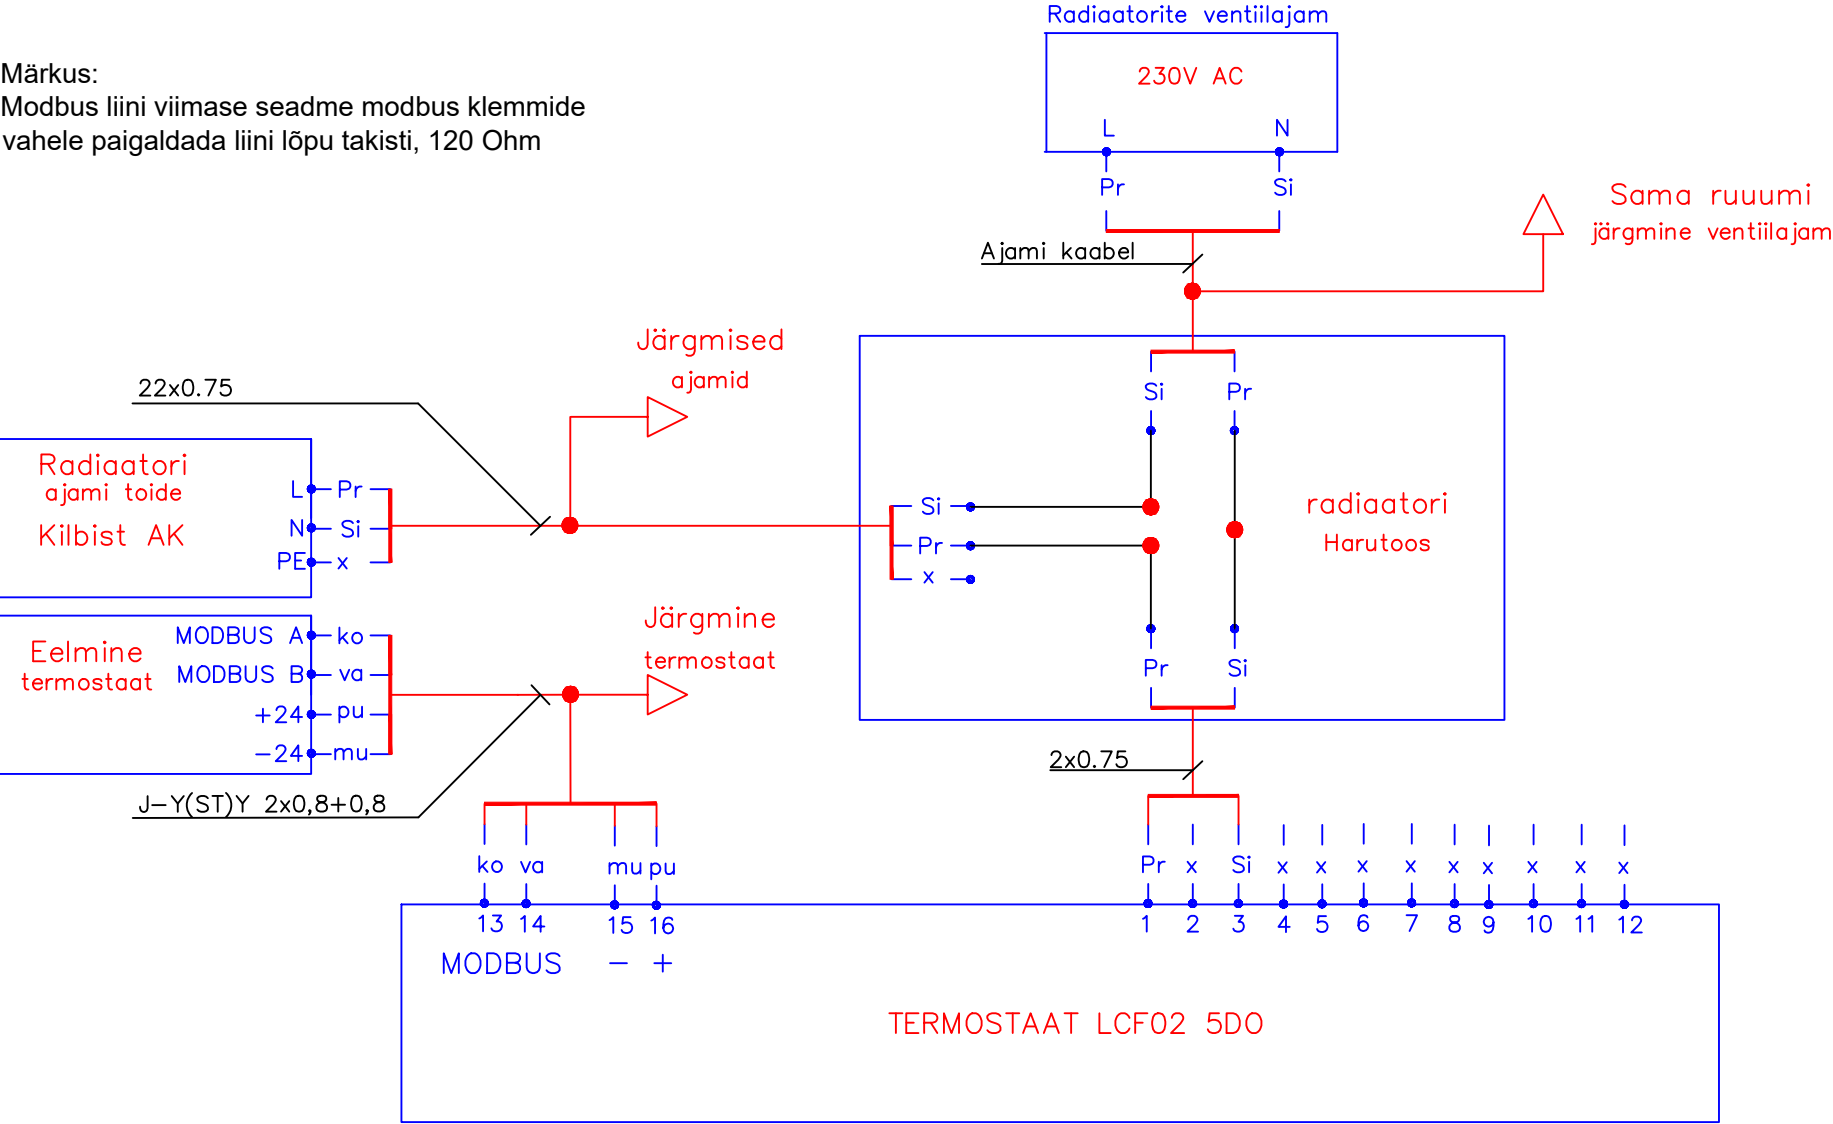

Hoiame Kokku Grupp OÜ
Mäealuse 2/1, Tallinn
Harju maakond, Eesti, 12618
tel. +372 555 10 442
http://deltae.ee
MTR reg. nr. TEL002994
Ärireg. nr. 12422717

TELLIJA:	FLIR SYSTEMS ESTONIA OÜ		
TEOSTAJA:	Markus Koert		
KONTROLLIS:	Kristjan Hiob		


JOONISE NIMI:
Radiatori juhtimise tüüpskeem

TÖÖ NIMI:
FLIR automaatika

CAD:	EA	MÕÕTKAVA:	
PROJ. ALA:	EA	STAADIUM:	PP
KUUPÄEV:	27.09.2021	LEHT/LEHTI:	04/06
VERSIOON / MUUDATUS:	1.0	TÖÖ NR:	562

Märkus:
Modbus liini viimase seadme modbus klemmide
vahele paigaldada liini lõpu takisti, 120 Ohm

Liini lõppu ühendada paralleelselt lisatrafo.

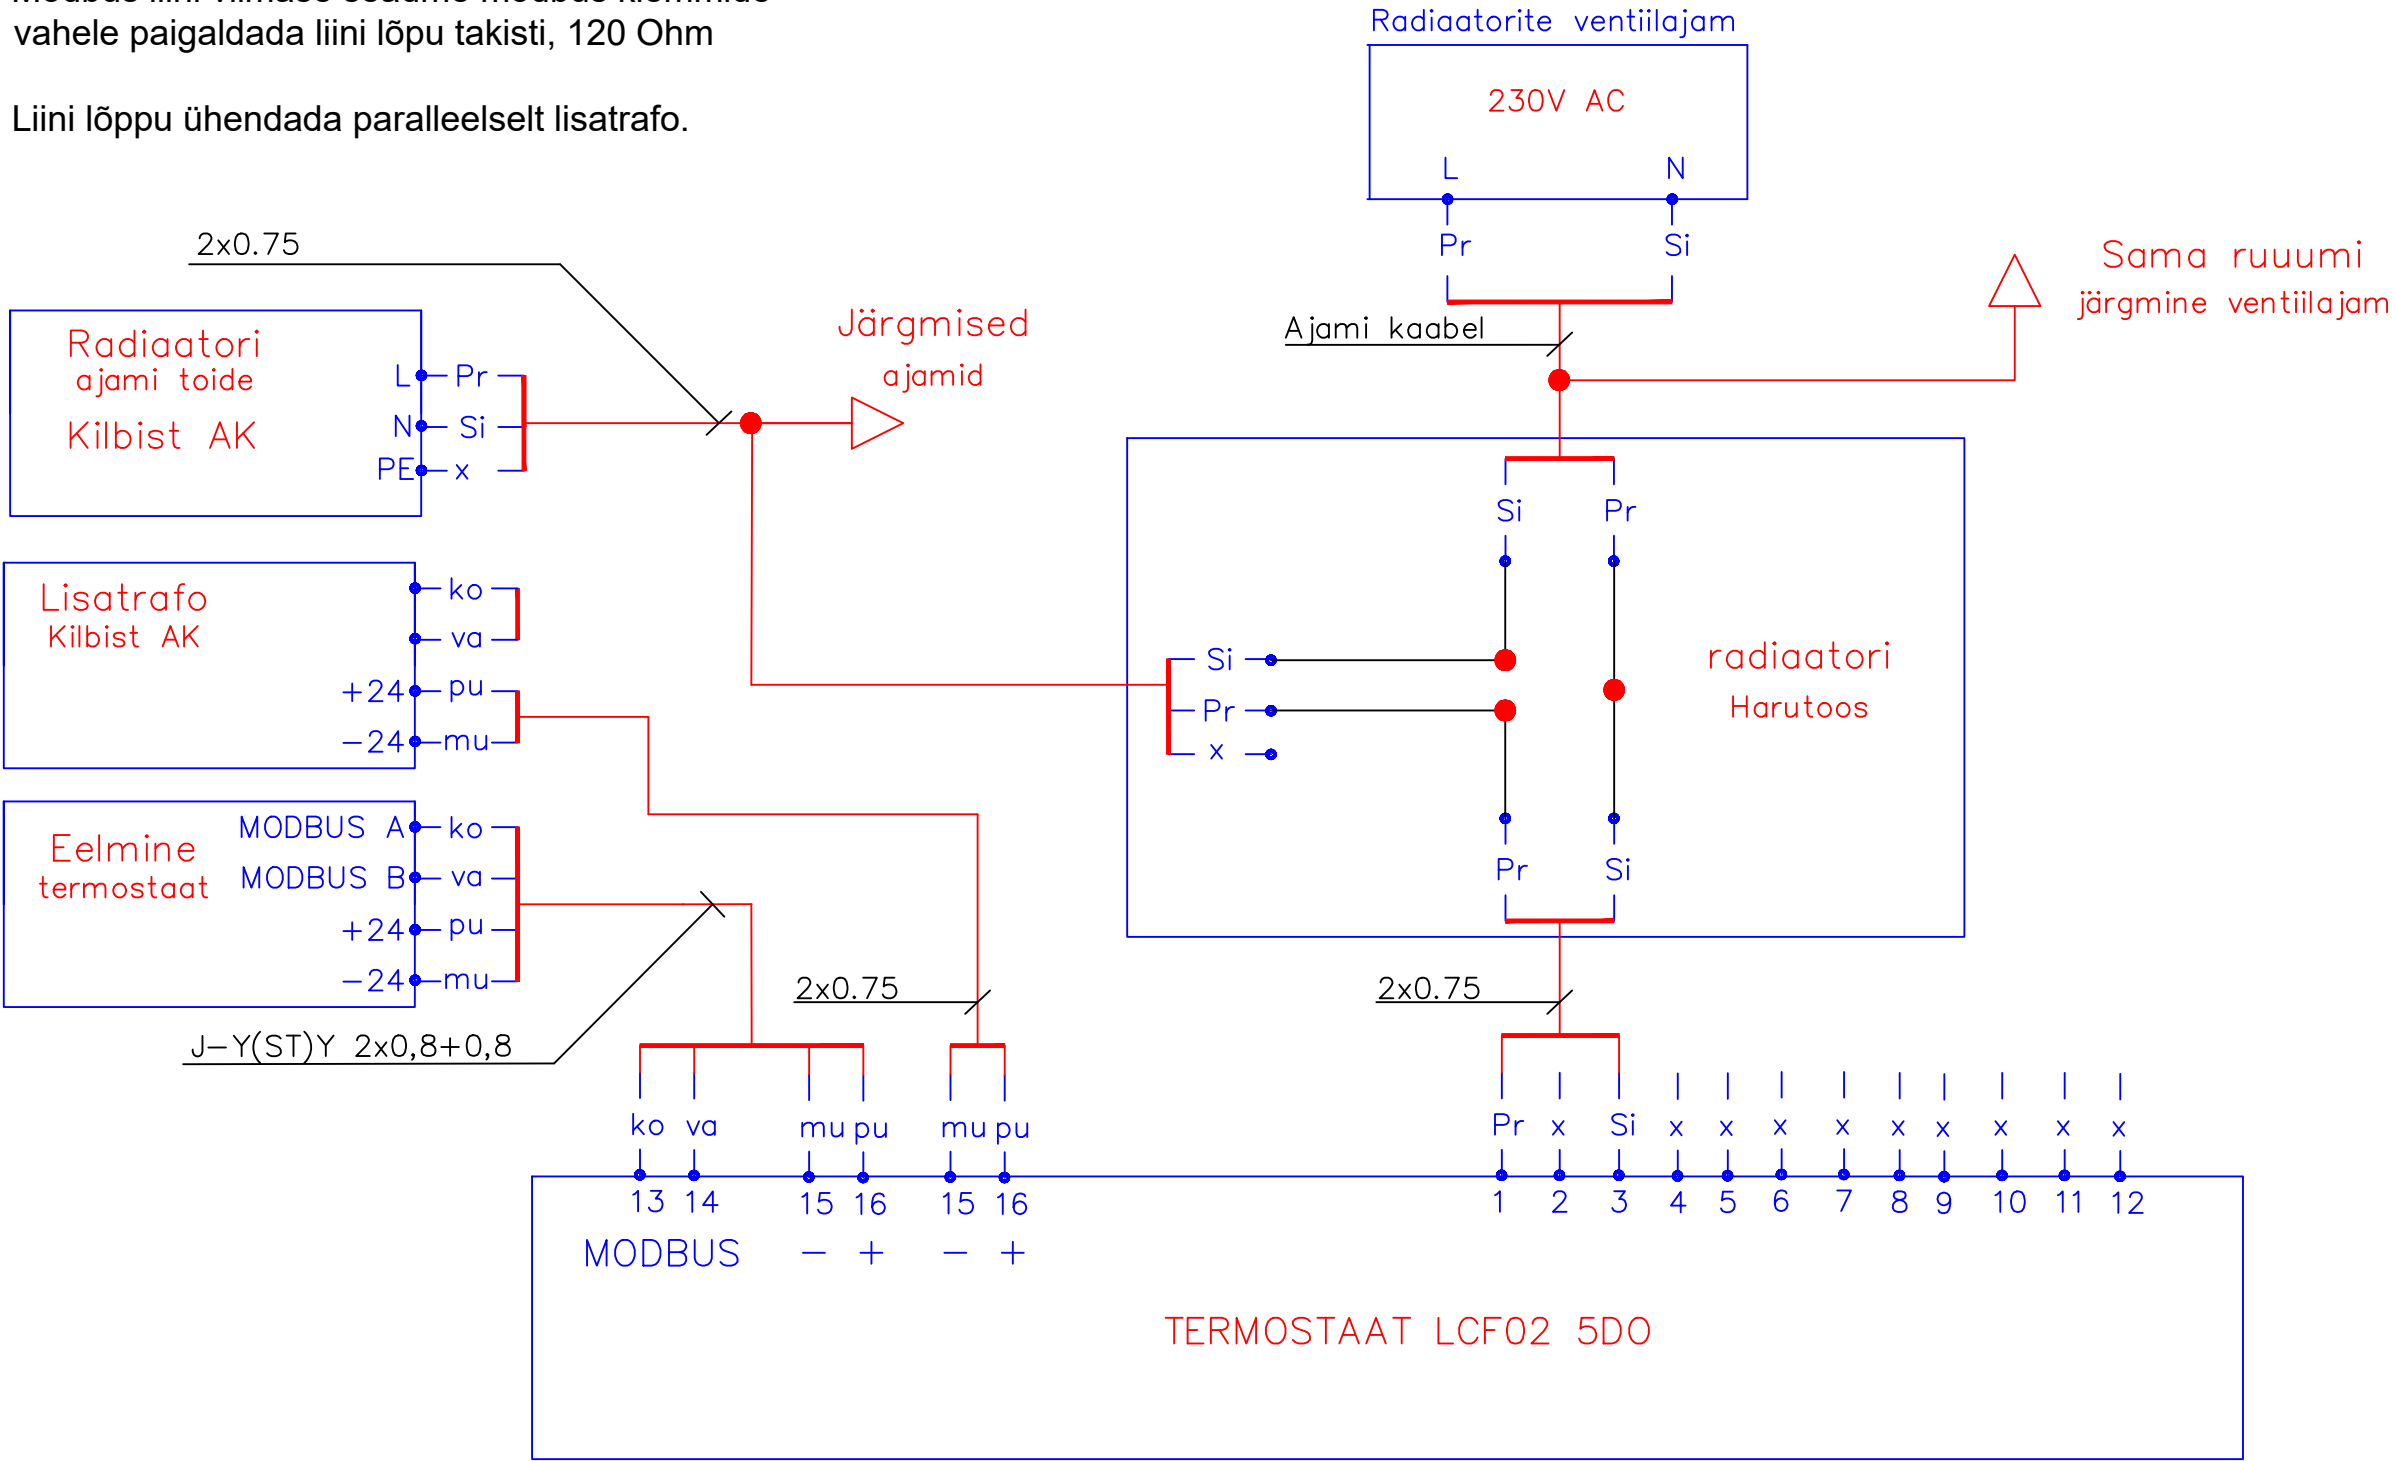

Hoiame Kokku Grupp OÜ
Mäealuse 2/1, Tallinn
Harju maakond, Eesti, 12618
tel. +372 555 10 442
http://deltae.ee
MTR reg. nr. TEL002994
Ärireg. nr. 12422717

TELLIJA: FLIR SYSTEMS ESTONIA OÜ

TEOSTAJA: Markus Koert

KONTROLLIS: Kristjan Hiob

JOONISE NIMI:

Lisatrafo ühendamise tüüpskeem

TÖÖ NIMI:

FLIR automaatika

CAD:

EA

MÕÕTKAVA:

PROJ. ALA:

EA

STAADIUM:

PP

KUUPÄEV:

27.09.2021

LEHT/LEHTI:


05/06

VERSIOON / MUUDATUS:

1.0

TÖÖ NR:

562

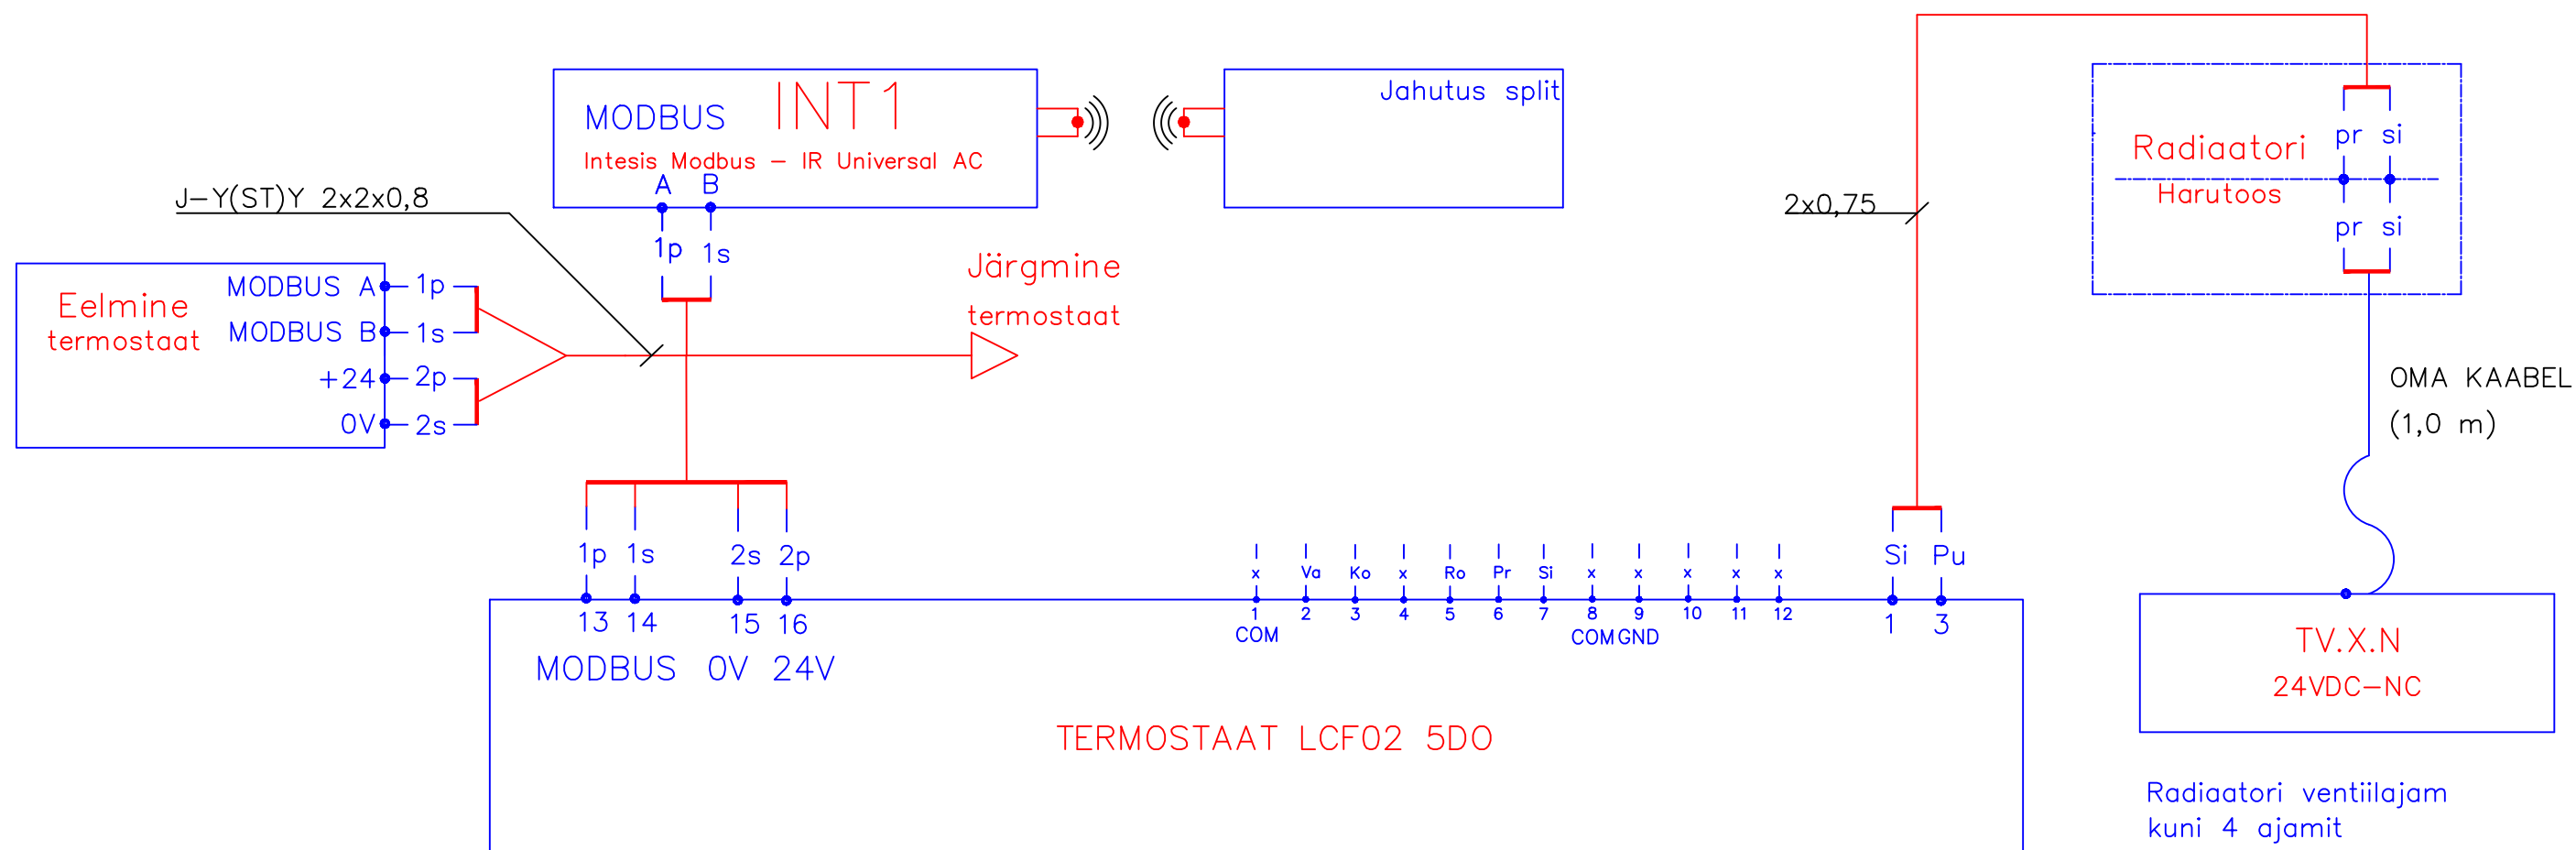

Hoiame Kokku Grupp OÜ
Mäealuse 2/1, Tallinn
Harju maakond, Eesti, 12618
tel. +372 555 10 442
http://deltae.ee
MTR reg. nr. TEL002994
Äriregr. nr. 12422717

TELLIJA:	FLIR SYSTEMS ESTONIA OÜ	
TEOSTAJA:	Markus Koert	
KONTROLLIS:	Kristjan Hiob	

JOONISE NIMI: jahutuse ja radiaatorkütte ühendamise tüüpskeem

TÖÖ NIMI: FLIR automaatika

CAD:	EA	MÕÕTKAVA:	
PROJ. ALA:	EA	STAADIUM:	PP
KUUPÄEV:	27.09.2021	LEHT/LEHTI:	06/06
VERSIOON / MUUDATUS:	1.0	TÖÖ NR:	562