



Naaberhoone ja uus välissein (1. korrus)

M 1:100

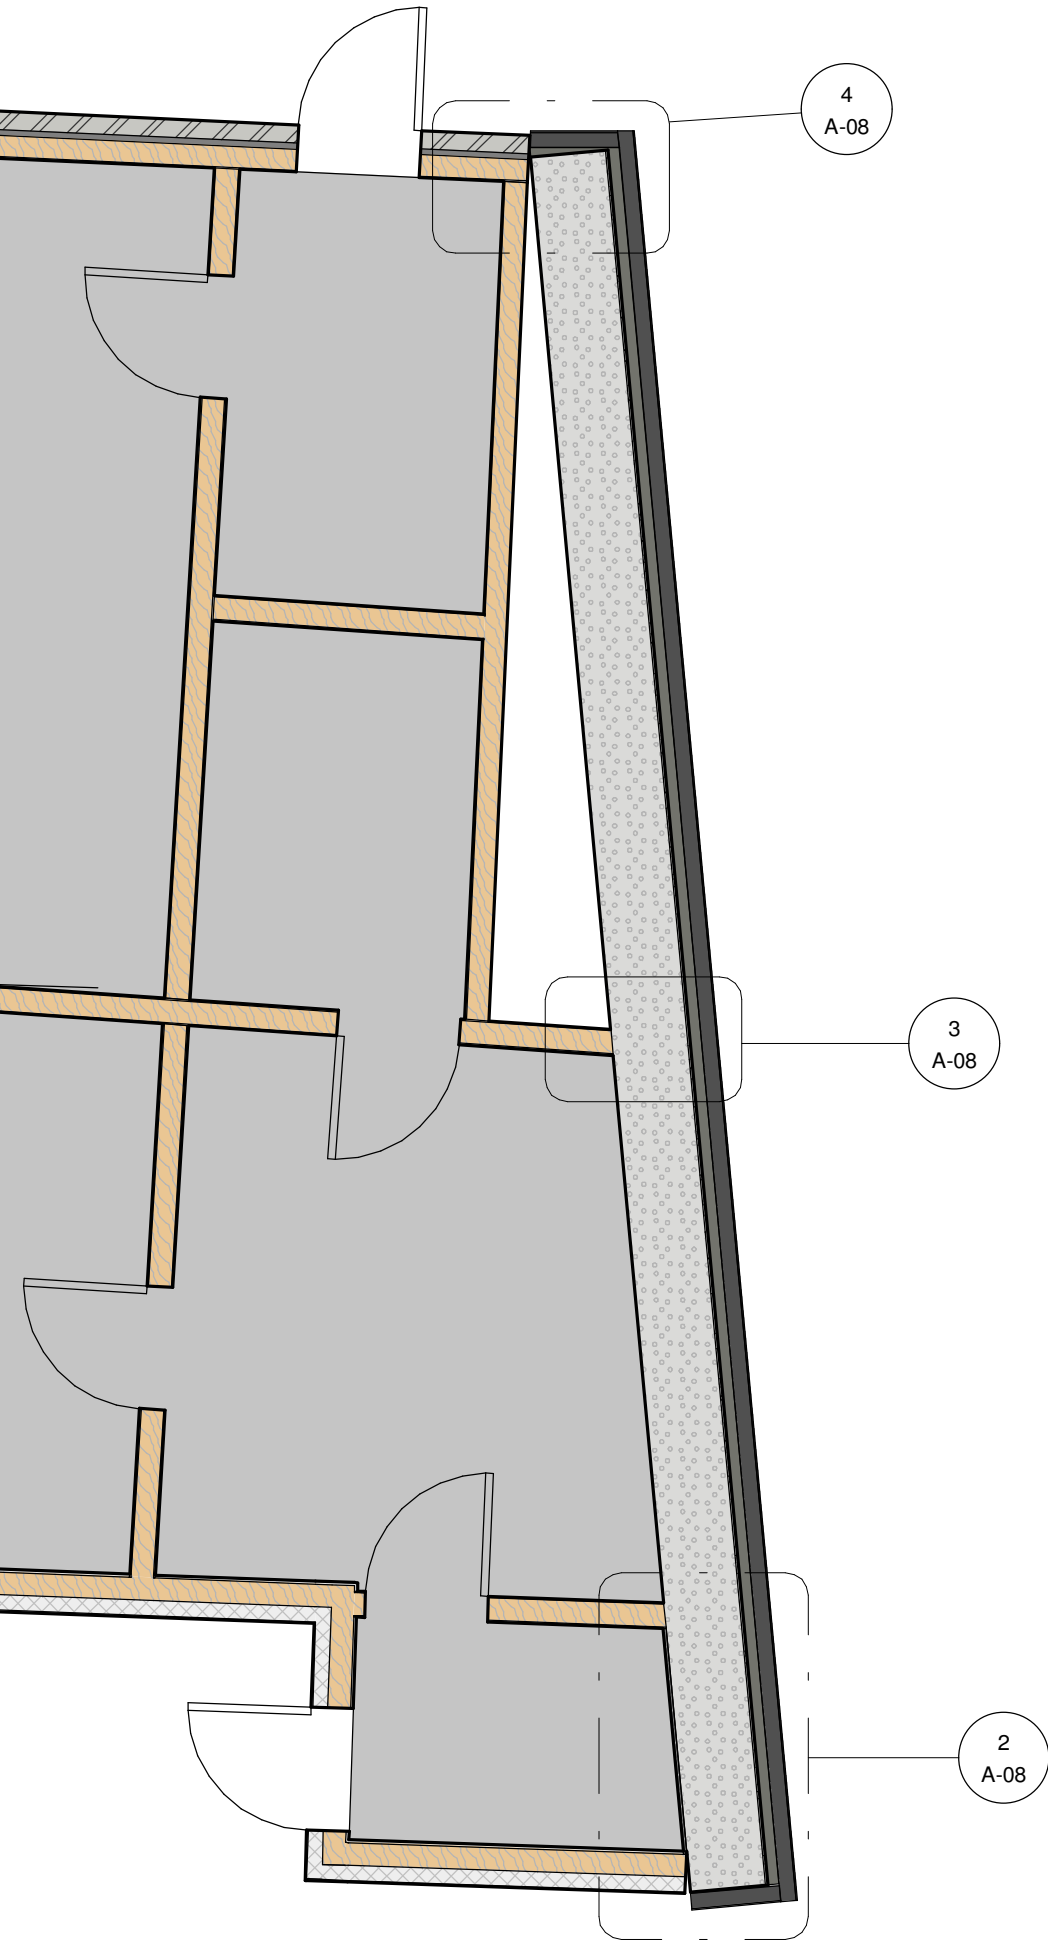


Sõlm 2

M 1:10

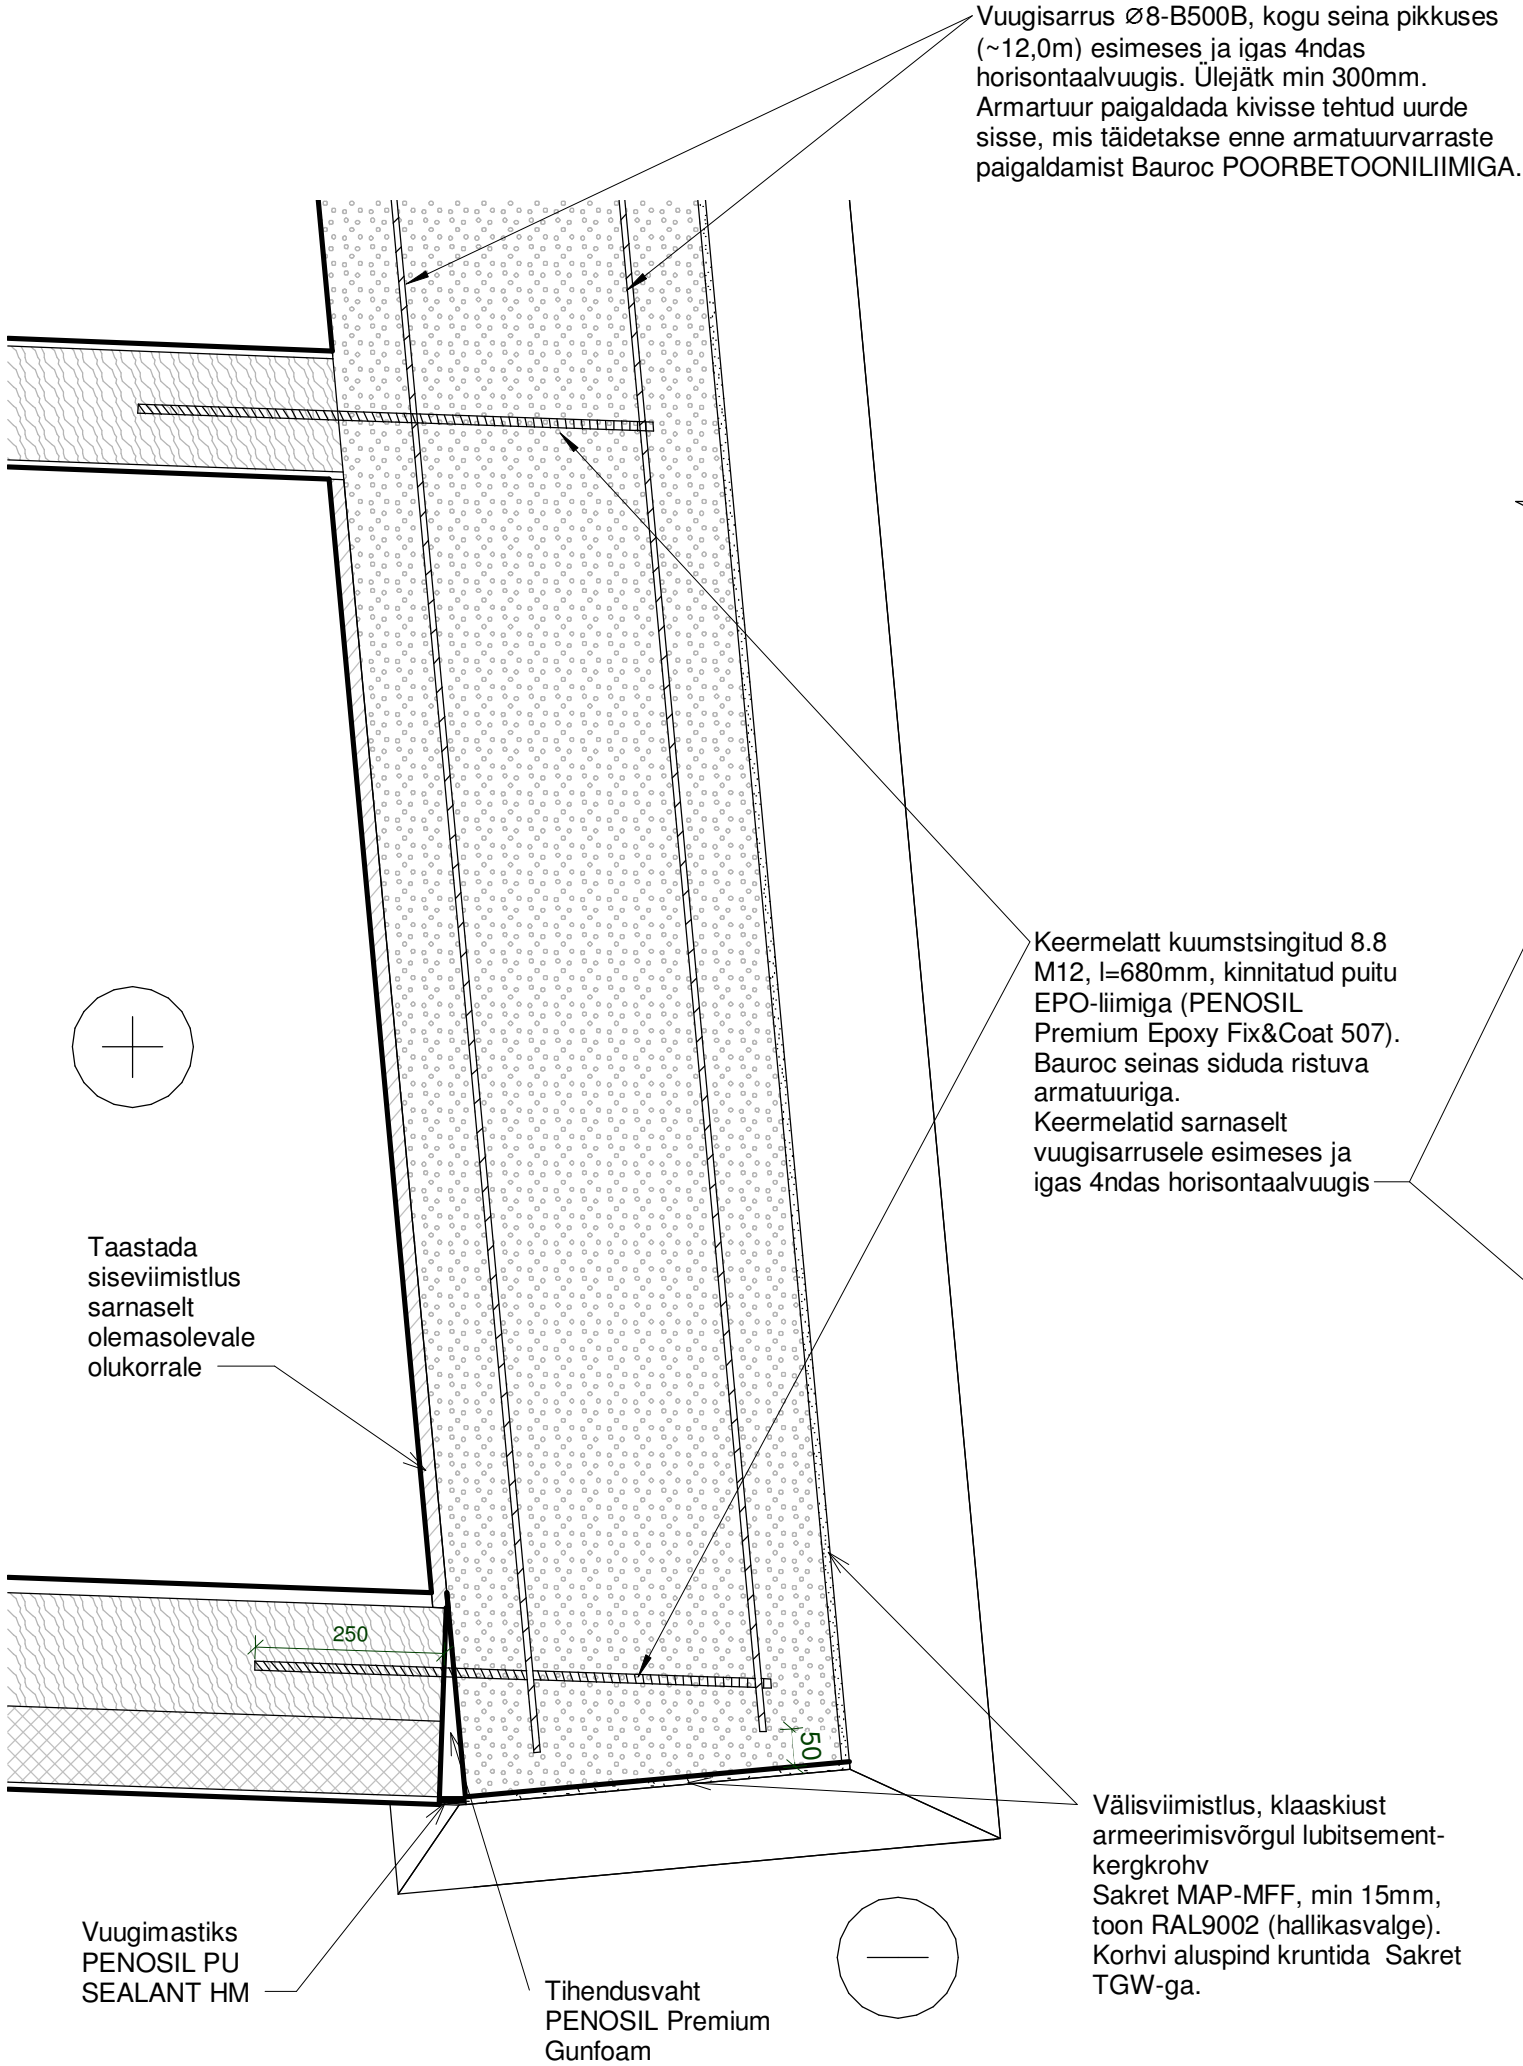


Sõlm 3

M 1:20

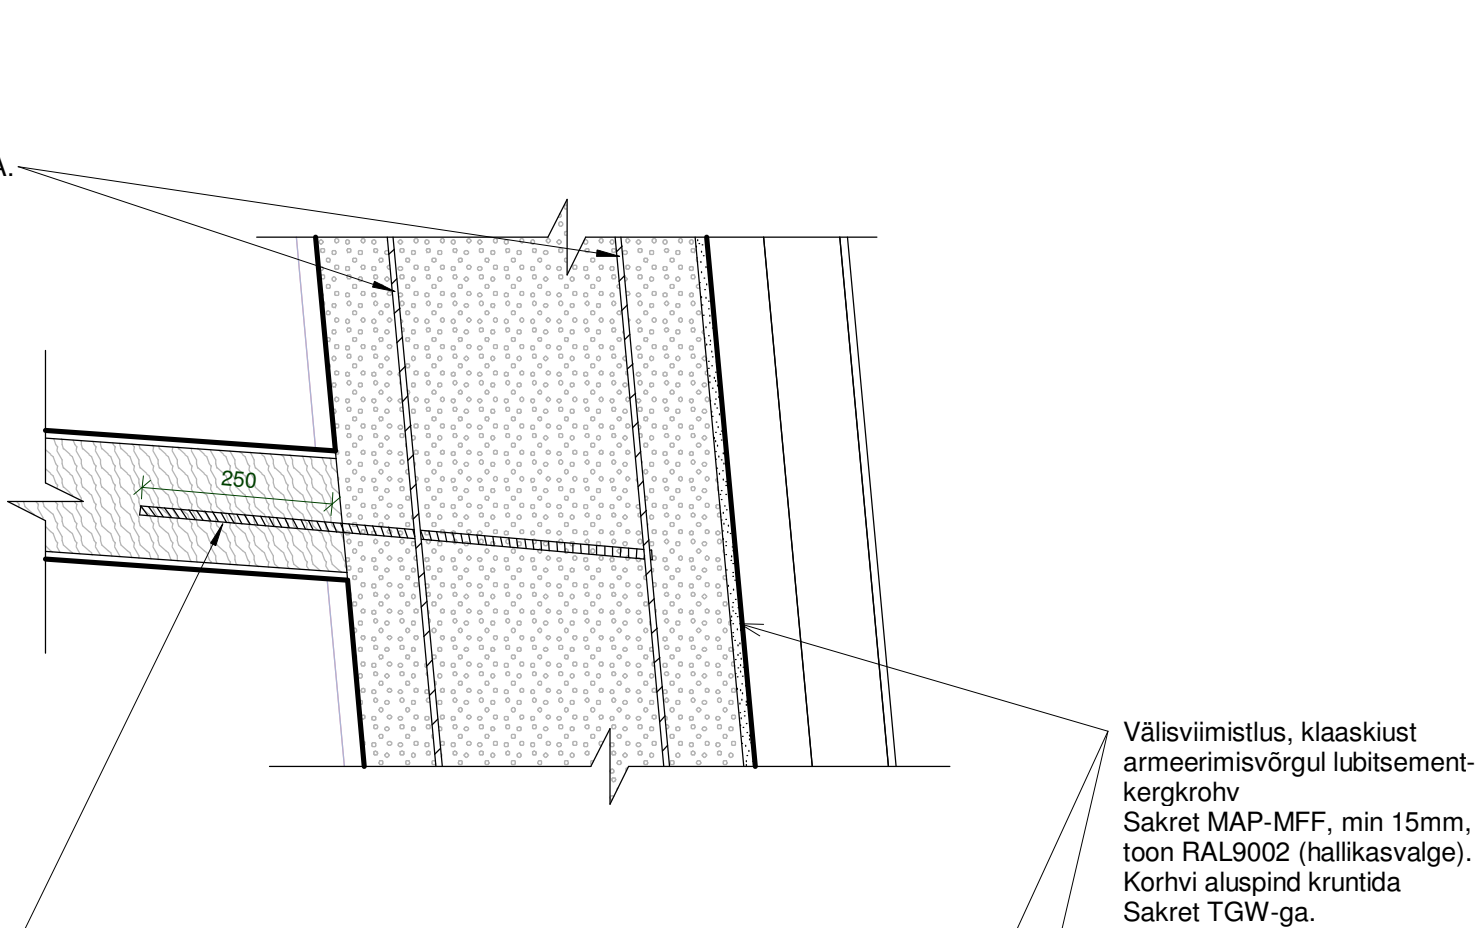

Sõlm 4

M 1:20

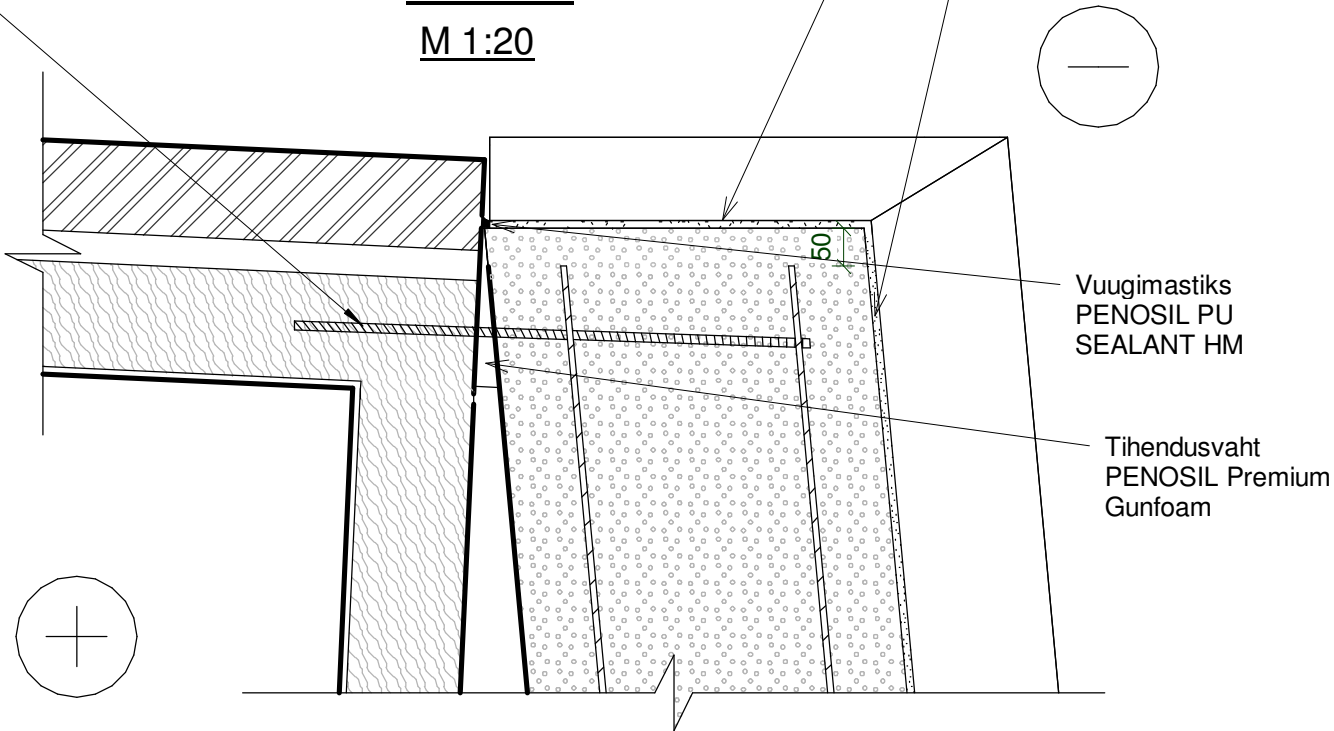

Muutus	Kuupäev	Init.	Alkiri	Muutuse sisu