



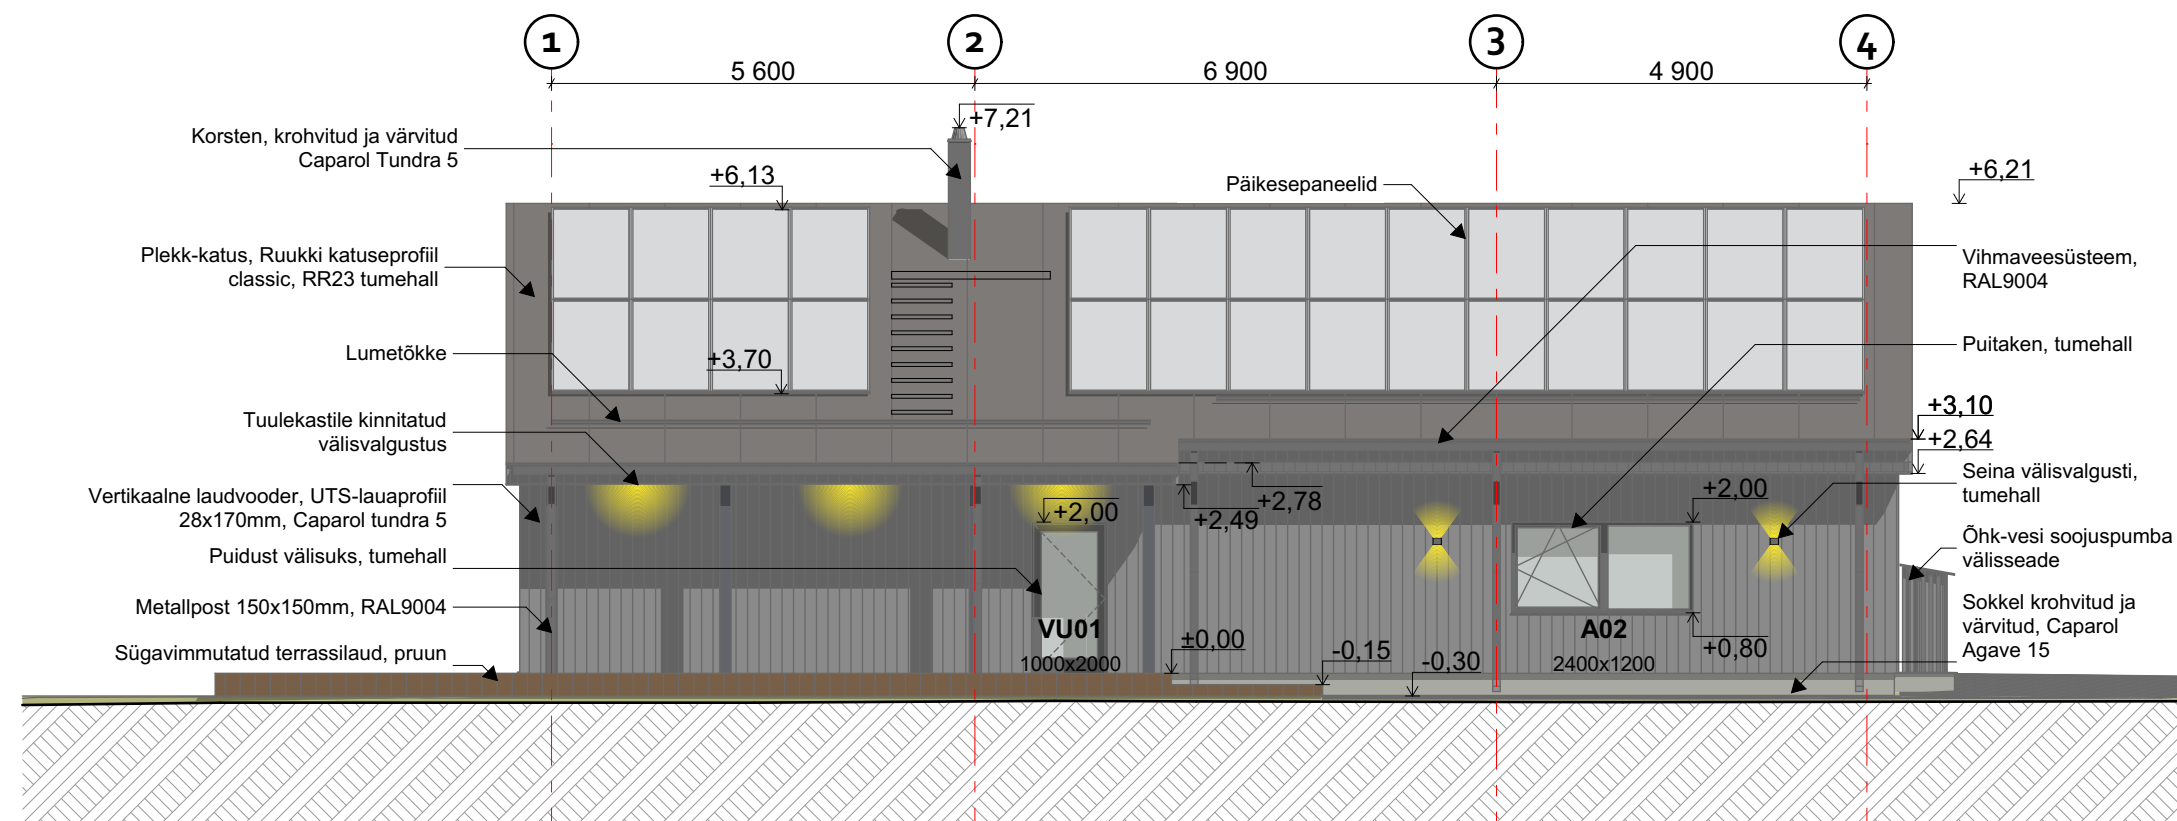

1:100

Vaade 1-4

14

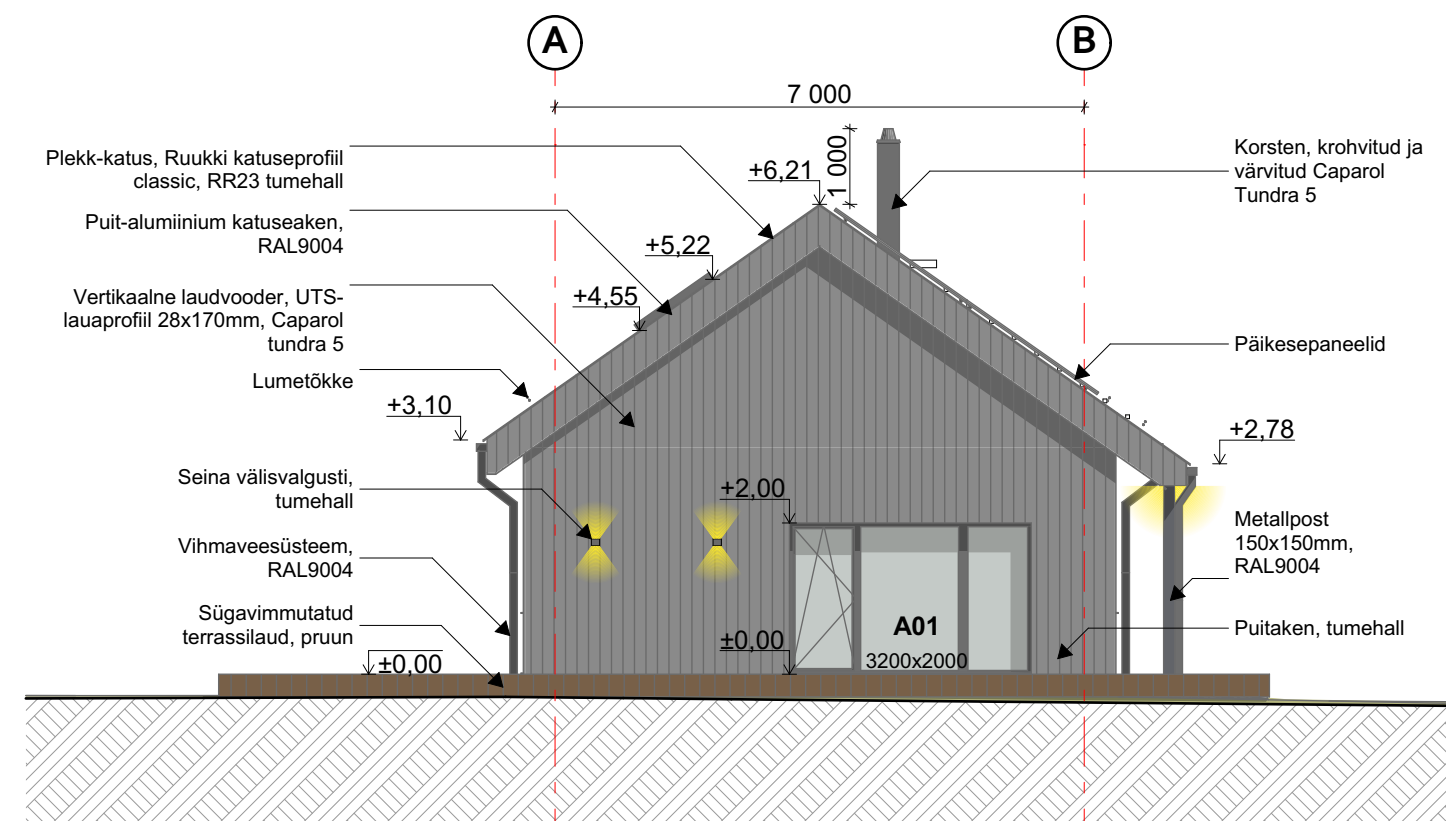

Märkused:

- Mõõdud kontrollida kohapeal
- Materjalide paigaldus vastavalt toote paigaldusjuhenditele

1:100

Vaade A-B

AB