


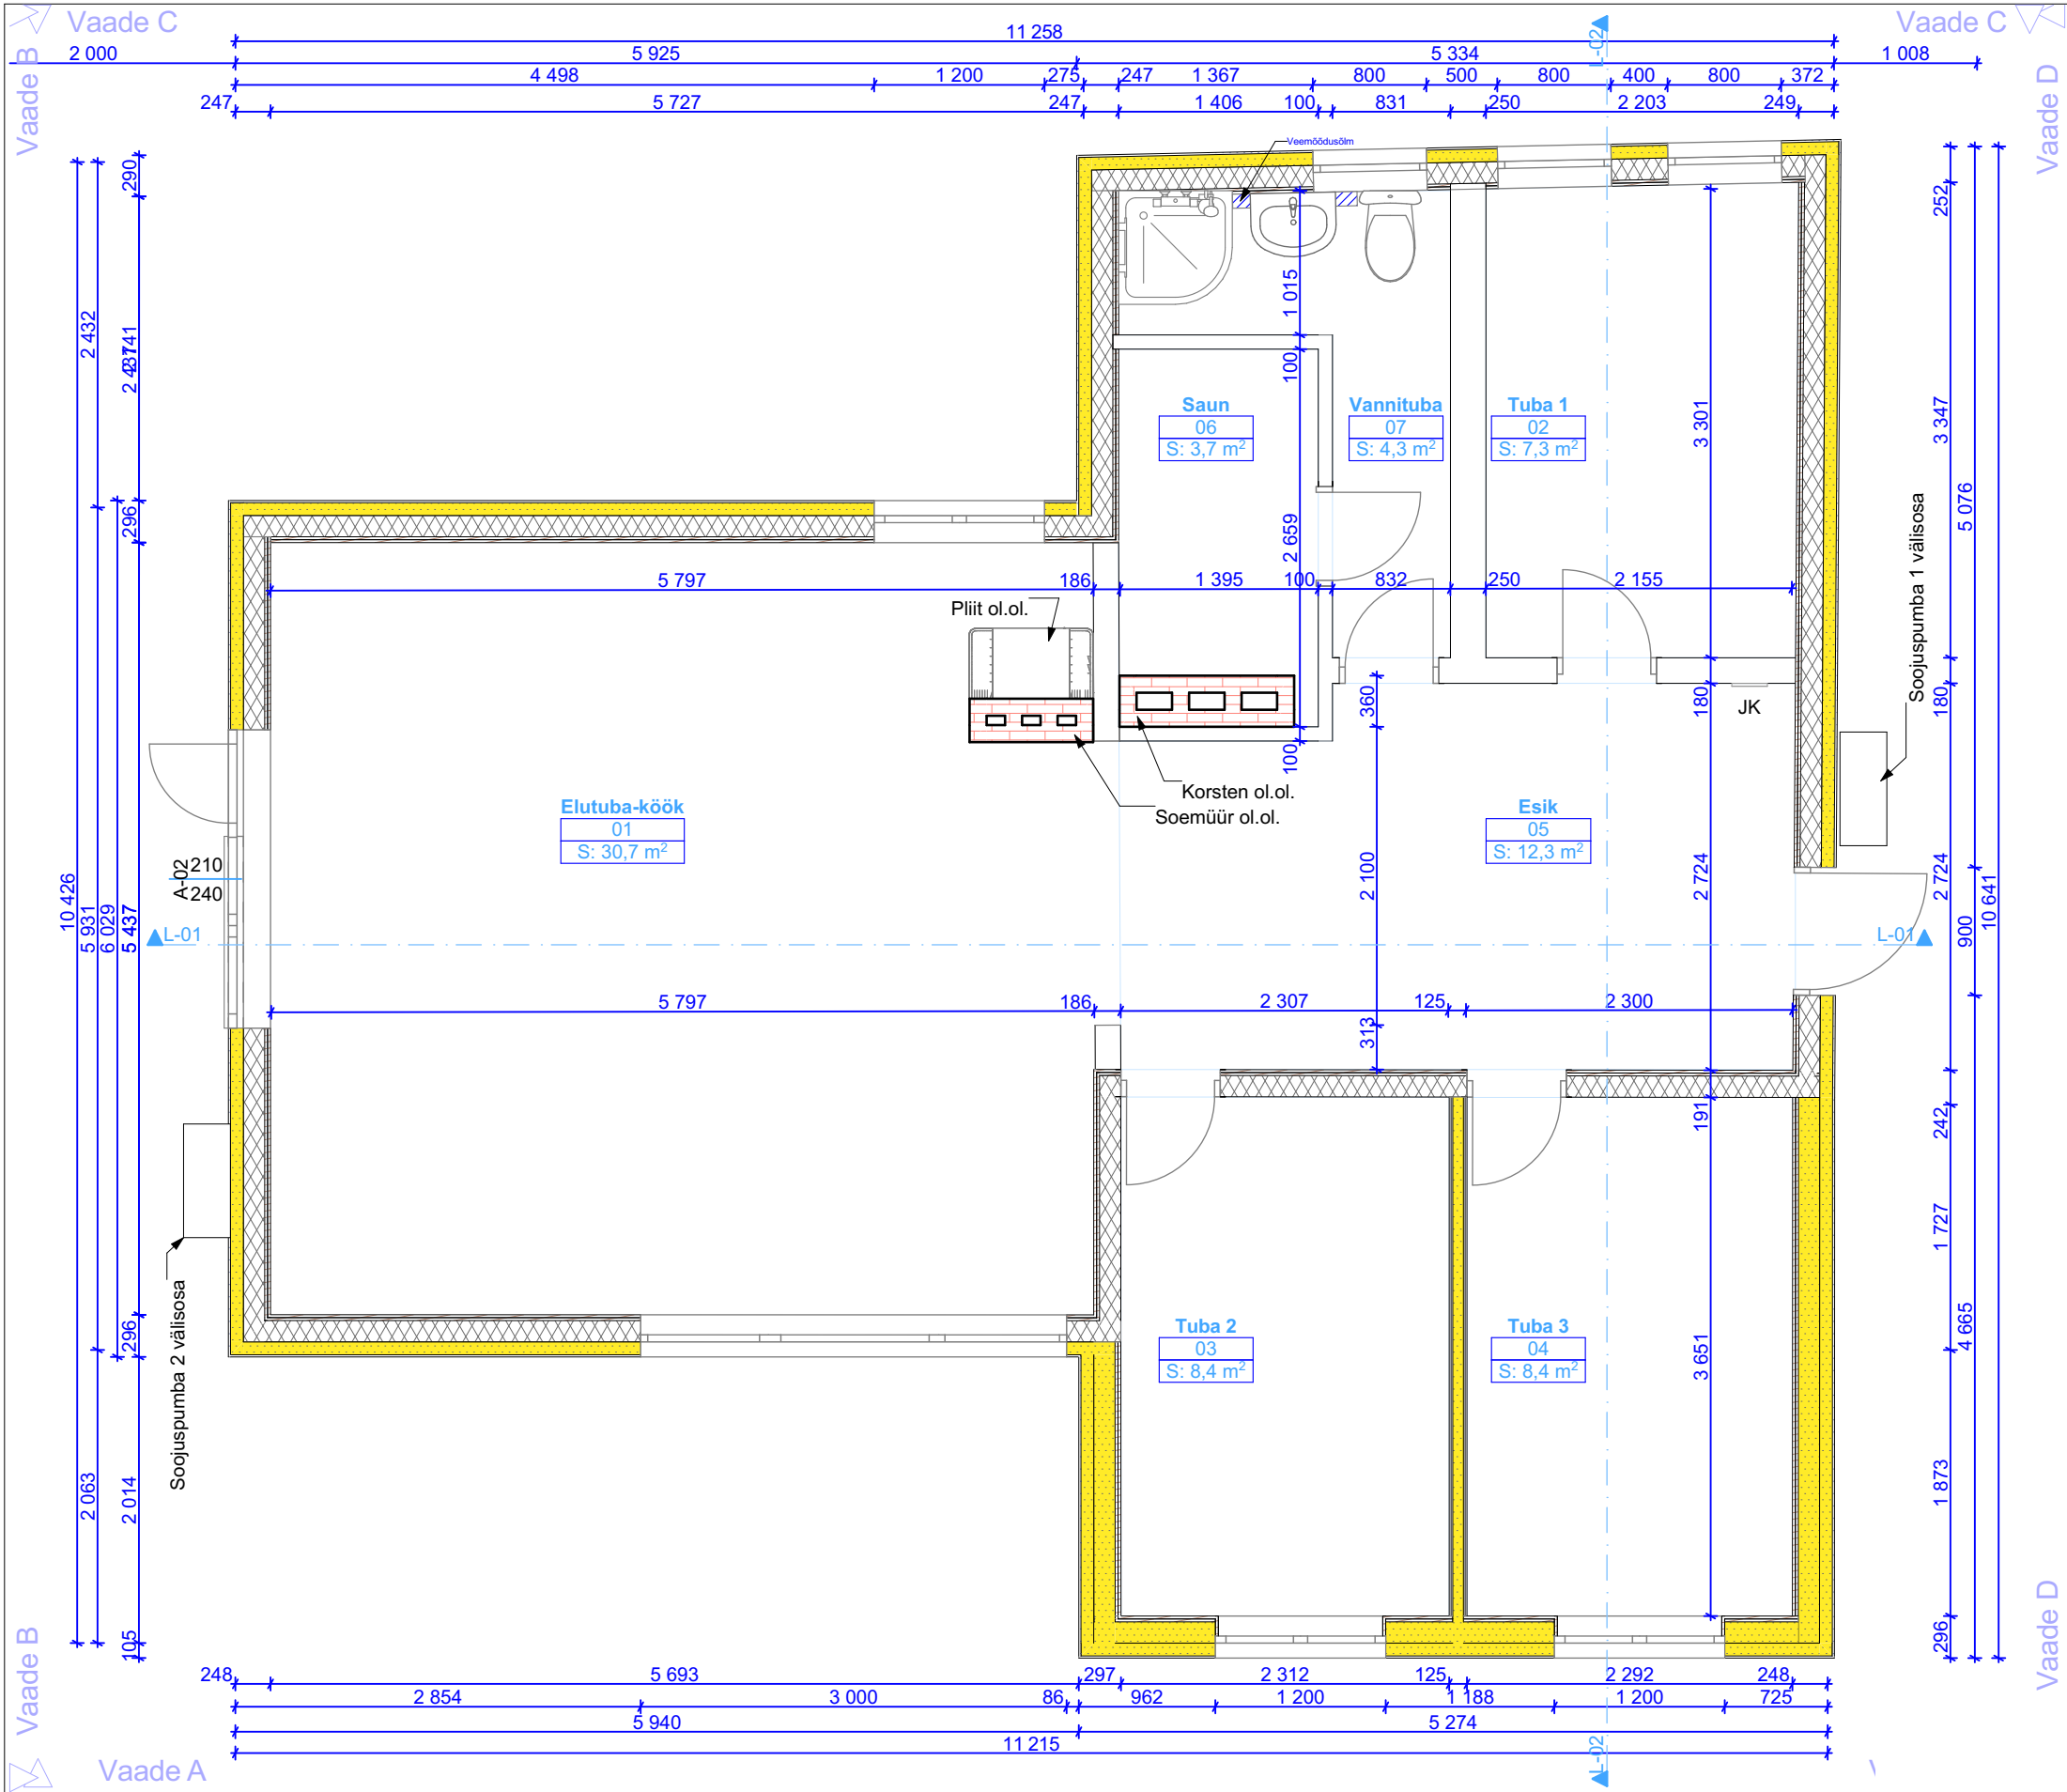

TINGMÄRGID
Uued
konstruktsioonid