


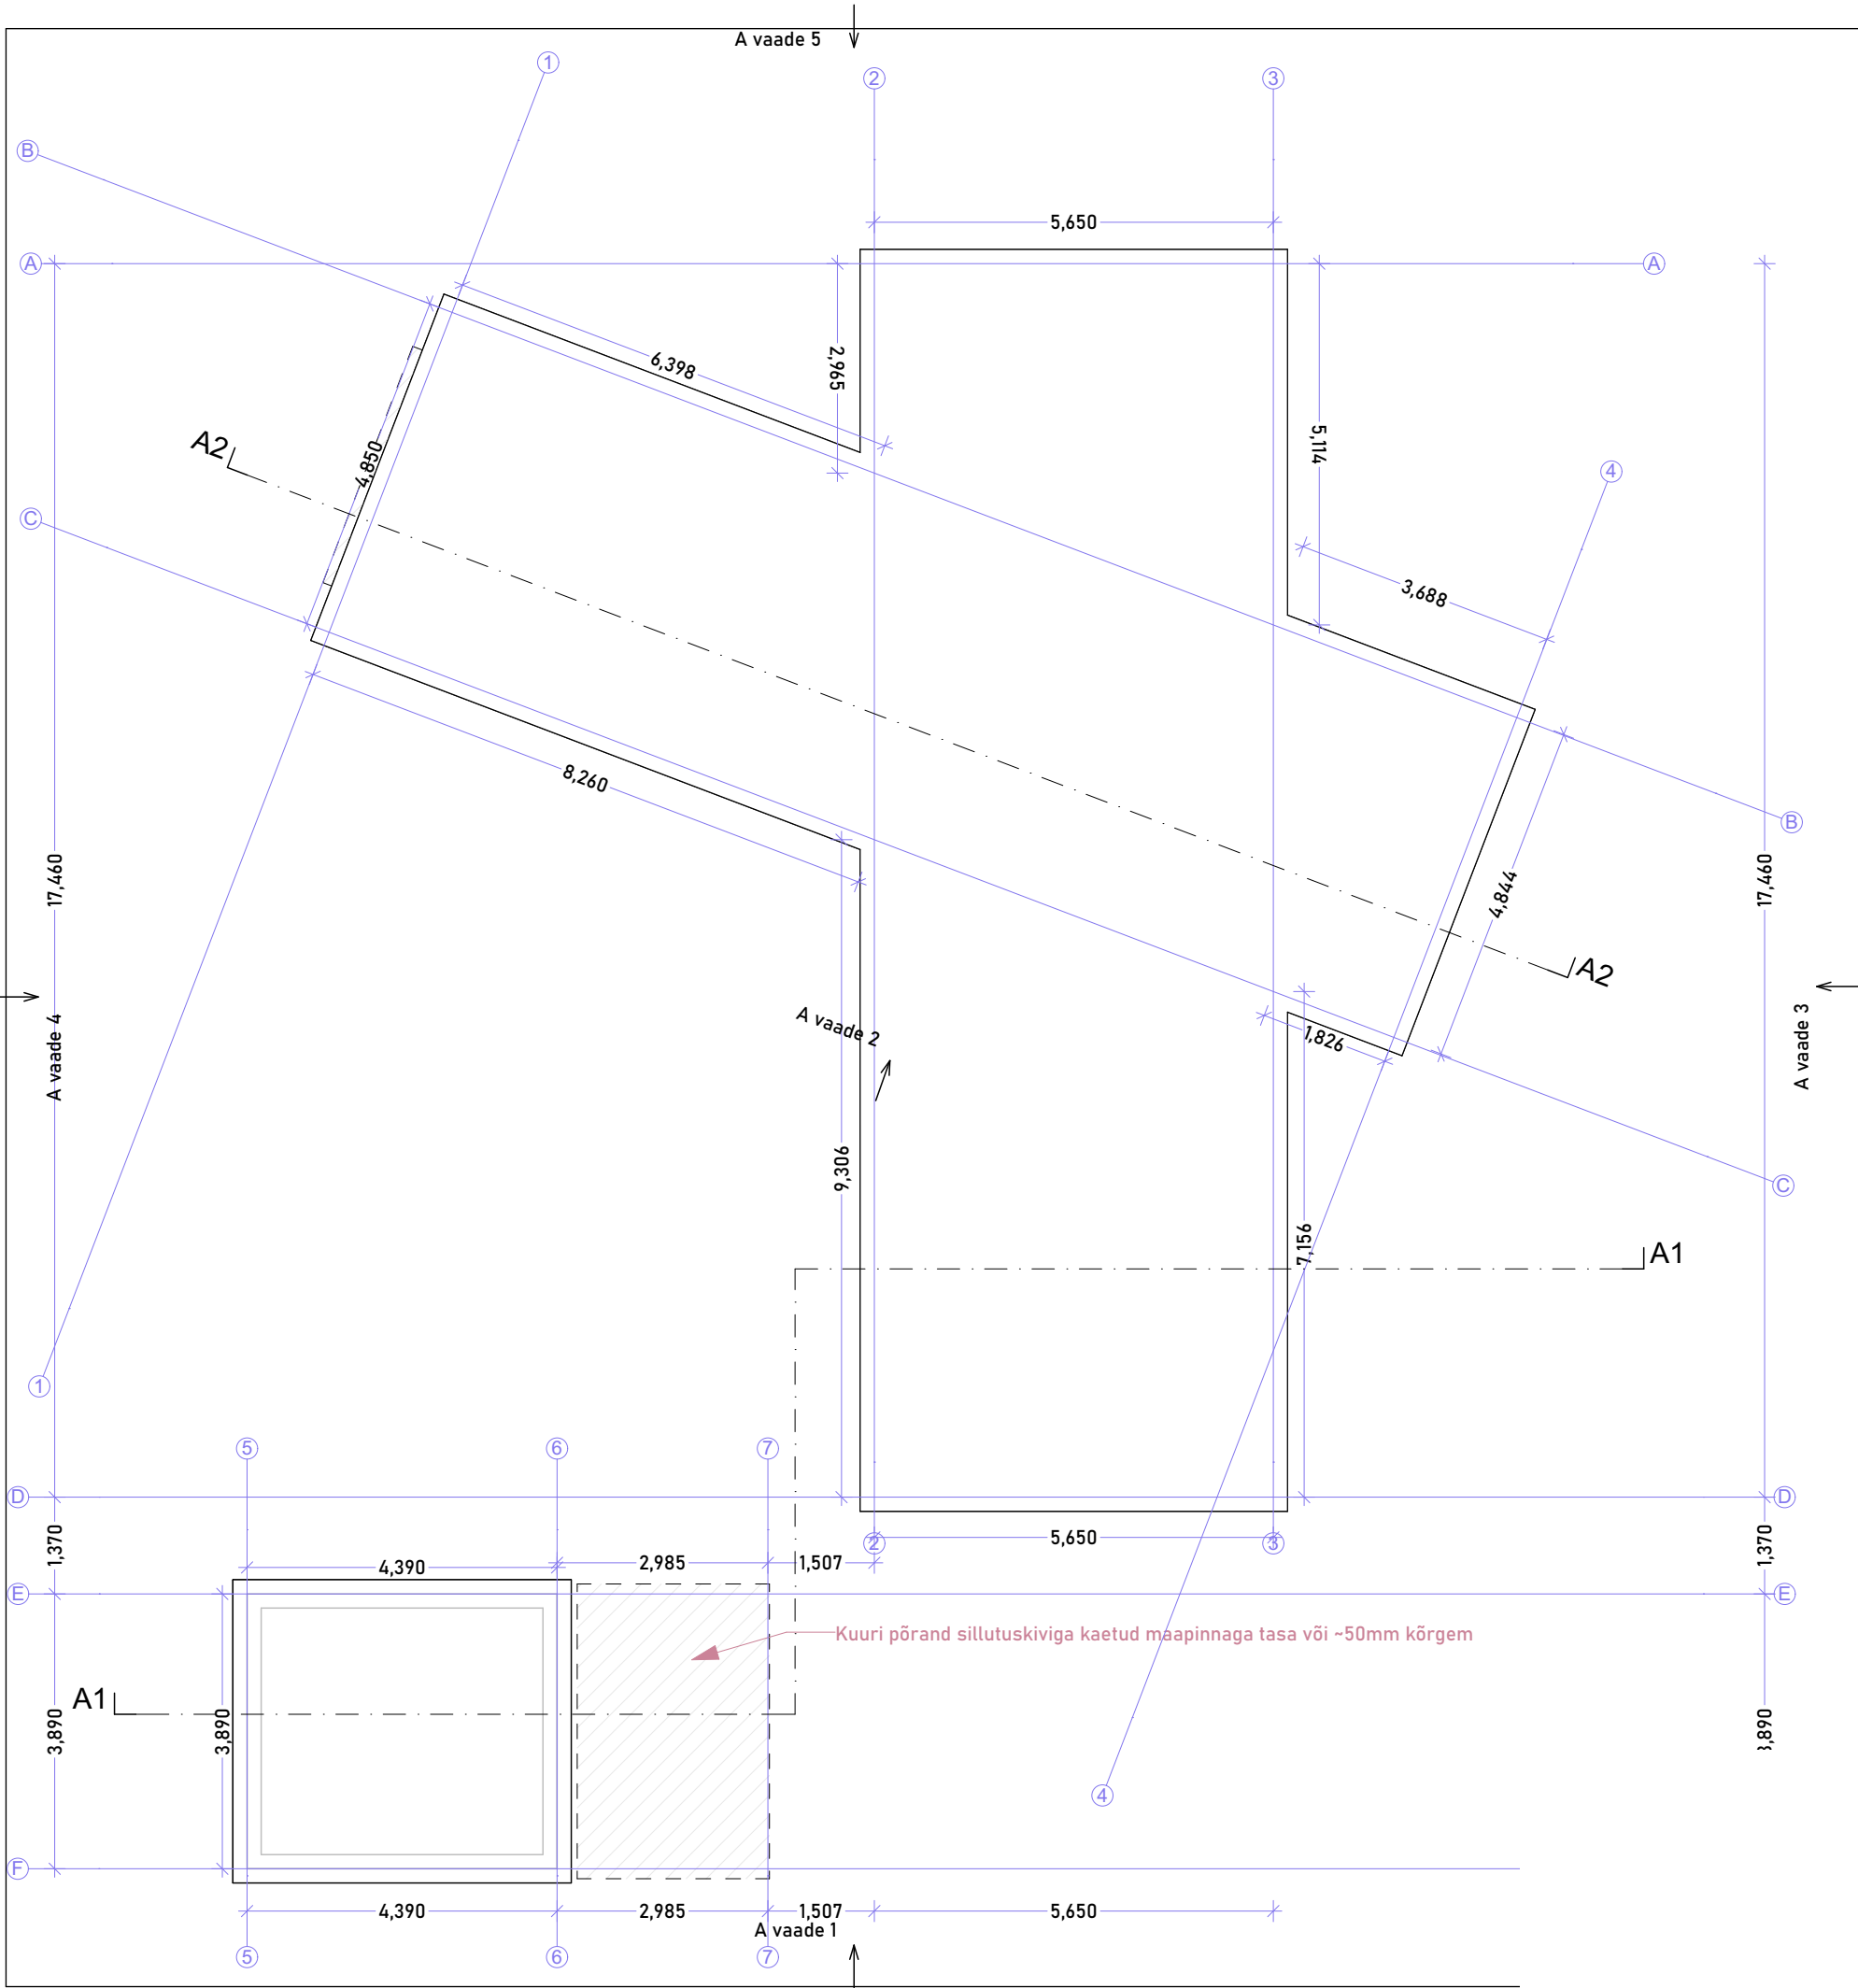

HOONE TEHNILISED NÄITAJAD

TULEPÜSIVUS KLAS	TP3
KASUTUSVIIS	I
NETOPIND	151.8m2
KÕETAV PIND	128.4m2 (ilma saunamajata)
BRUTOPIND	200.8m2 (koos saunamajaga)
BRUTOPIND	166.6m2 (ilma saunamajata)
MAHT	648.4m3 (ilma saunamajata)
EH ALUNE PIND	200.8m2
PIKKUS	23.3m
LAIUS	19.9m
KÕRGUS	5.30m(hoone nullist)
ABS KÕRGUS	53.5m
HOONE 0	48.2m

01 elutuba-köök	44.6
02 esik	12.0
03 majandusruum	2.3
04 wc2	3.7
05 tehniline ruum	5.2
06-1 magamistuba 1	13.2
06-2 wc	3.7
06-3 garderoob	2.8
07 koridor	6.8
08 tuba 2	11.2
09 magamistuba 3	10.2
10 magamistuba 4	12.7
15-1 eesruum	5.3
15-2 wc	1.5
15-3 leil	3.8
15-4 pesu	2.1
16 kuur	10.8

151.8