


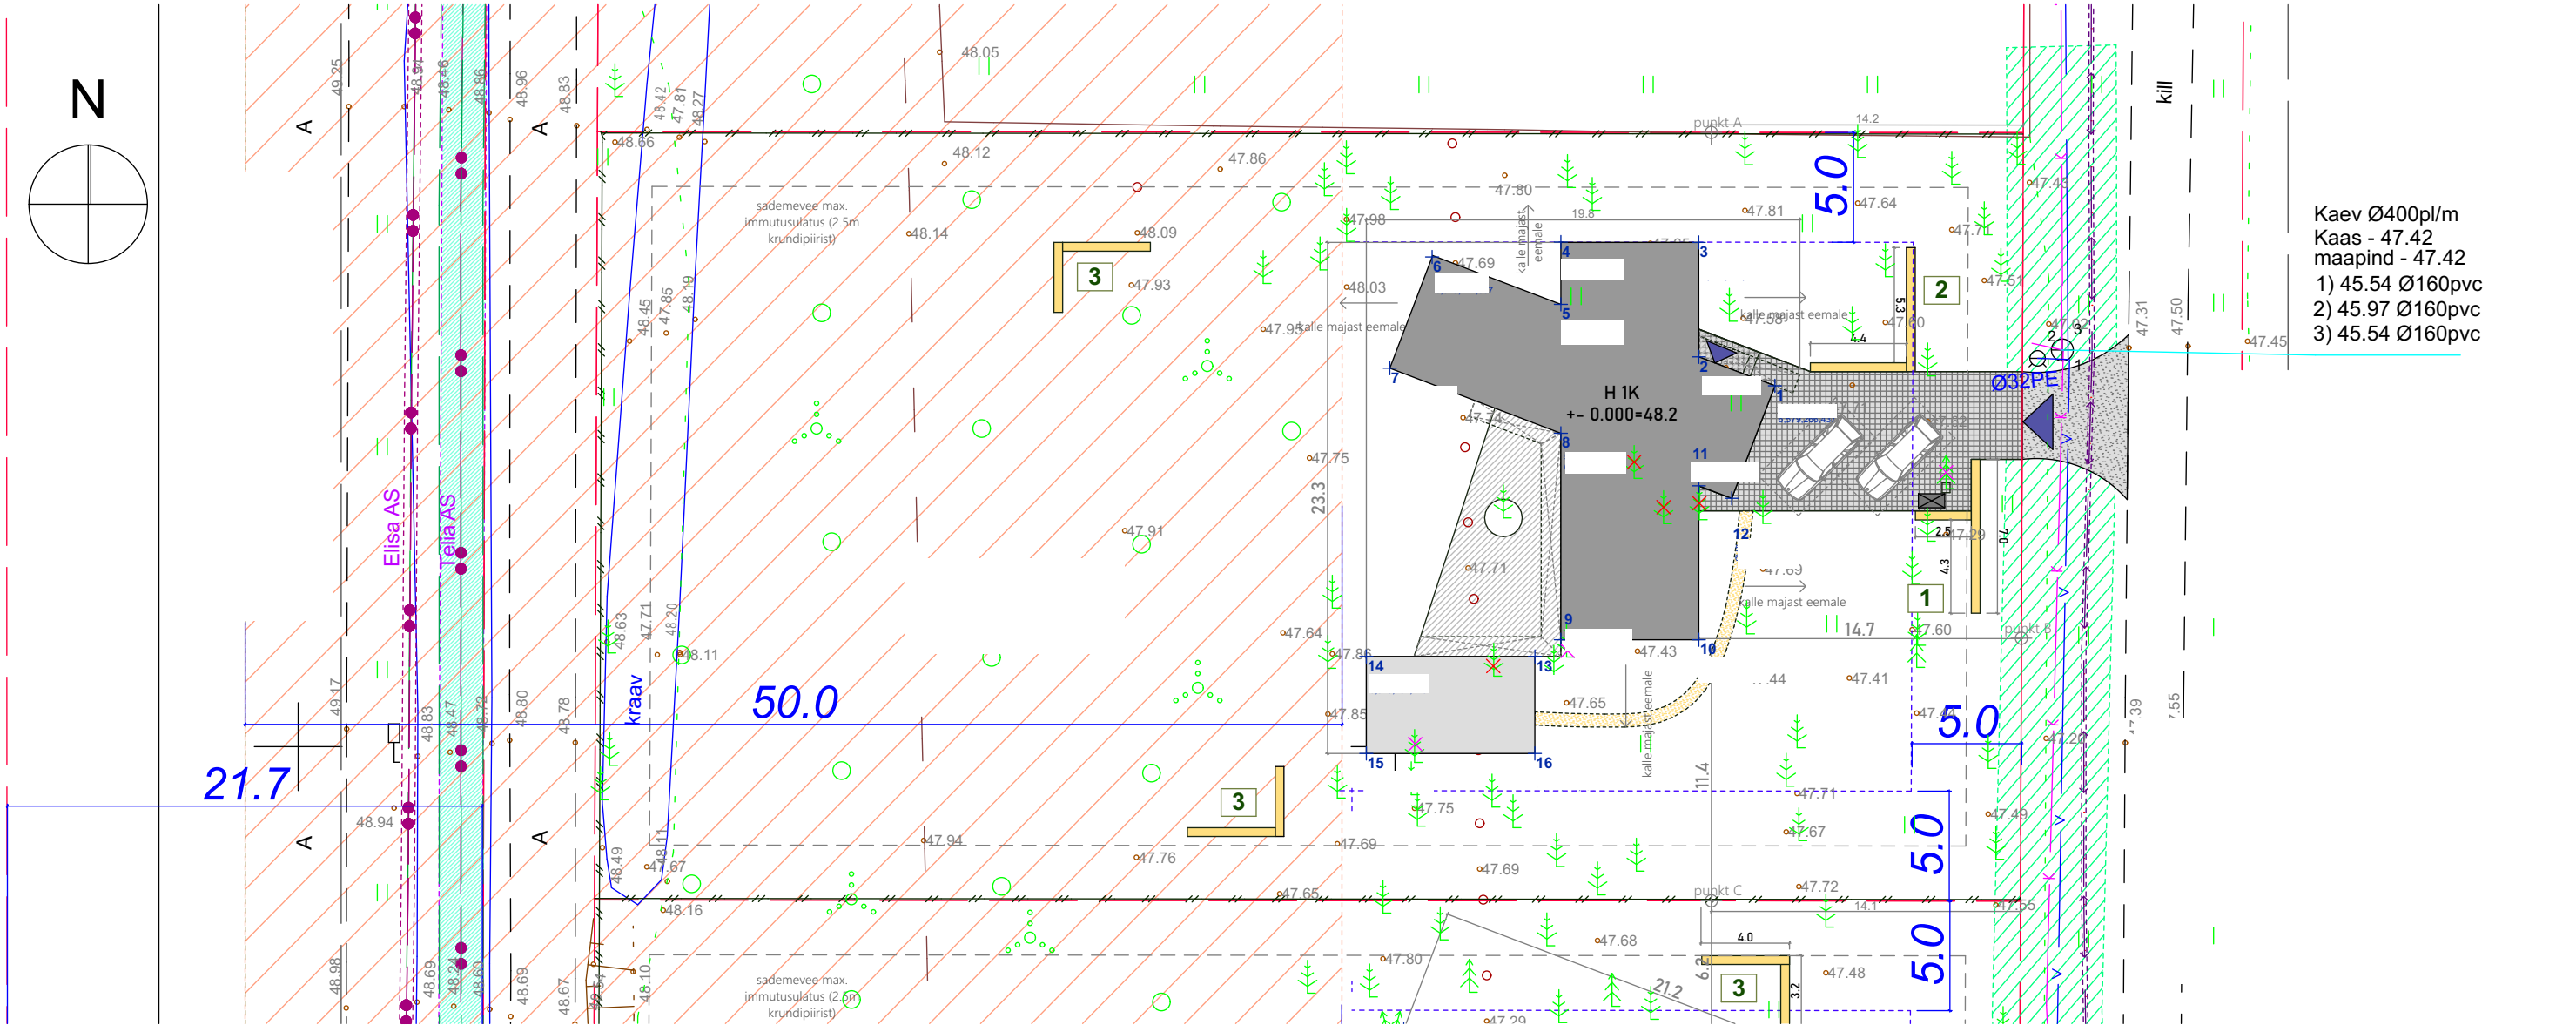

Kaev Ø400pl/m
Kaas - 47.42
maapind - 47.42
1) 45.54 Ø160pvc
2) 45.97 Ø160pvc
3) 45.54 Ø160pvc

- TINGMÄRGID:
- riigimaantee kaitsevöönd 50m
 - elektripaigaldise kaitsevöönd
 - ühisveevärgi- ja kanalisatsiooni kaitsevöönd
 - ehitusala piir
 - projekteeritav eramu
 - projekteeritav saunamaja
 - sissepääs (krundile ja hoonesse)
 - terrass
 - varikatus
 - sillutatud parkimisala
 - ol. ol. teega sama katend
 - proj. jäätmekonteinerid
 - krundipiir
 - ol. ol. haljastus
 - likvideeritav puu
 - vajadusel likvideeritav puu
 - maapinna kõrgusmärk
 - ol. ol. veetrass
 - ol. ol. vee kaev
 - ol. ol. kanalisatsioonitrass
 - ol. ol. kanali kaev
 - ol. ol. sideVKBL
 - ol. ol. sideKBL
 - ol. ol. MKBL
 - proj. võrkaed
 - sademevee juhtimine
 - sademevee max. immutusulatus
 - maastikuelemenet
 - killustikkattega teerada

KRUNDI TEHNILISED ANDMED:
ADDRESS:

KATASTRINR:
SUURUS: 2275 m²
TULEPÜSIVUSEKLASS TP3
KASUTUSVIIS I
NETOPIND 151.8m²
KÕETAV PIND 128.4m² (ilma saunamajata)
BRUTOPIND 200.8m² (koos saunamajaga)
BRUTOPIND 166.6m² (ilma saunamajata)
MAHT 648.4m³ (ilma saunamajata)
EH ALUNE PIND 200.8m²
PIKKUS 23.3m
LAIUS 19.9m
KÕRGUS 5.30m(hoone nullist)
ABS KÕRGUS 53.5m
HOONE 0 48.2m

KOORDINAADID:

- 1
- 2
- 3
- 4
- 5
- 6
- 7
- 8
- 9
- 10
- 11
- 12
- 13
- 14
- 15
- 16

TEHNOVÕRKUDE KOOSKÕLASTUS

ELISA EESTI AS	andmed saadud	
ELEKTRILEVI OÜ	andmed saadud	
TELIA AS	Nr.35262018	14.06.2021a.
ESMAR GAAS OÜ	Nr.1022-EG	03.06.2021a.
KIILI KVH OÜ	-	07.06.2021a.

Märkused: Koordinaadid L-EST 97 süsteemis, kõrgused EH-2000 Amsterdami süsteemis
Piiird seisuga mai 2021.a.

MÄRKUSED:

- Soovitav konsulteerida dendroloogiga ja hinnata majalähedaste puude (märgitud vajadusel likvideeritav) ellujäämisvõimalusi.
- Säilitada võimalikult suurel määral olemasolevat haljastust, sh krundi piiril kasvavat noort haljastust.
- Näidatud kinnistusesised vee- ja kanalisatsioonitrassid, MP kaabel lahendatakse eraldiseisva projektiga.