
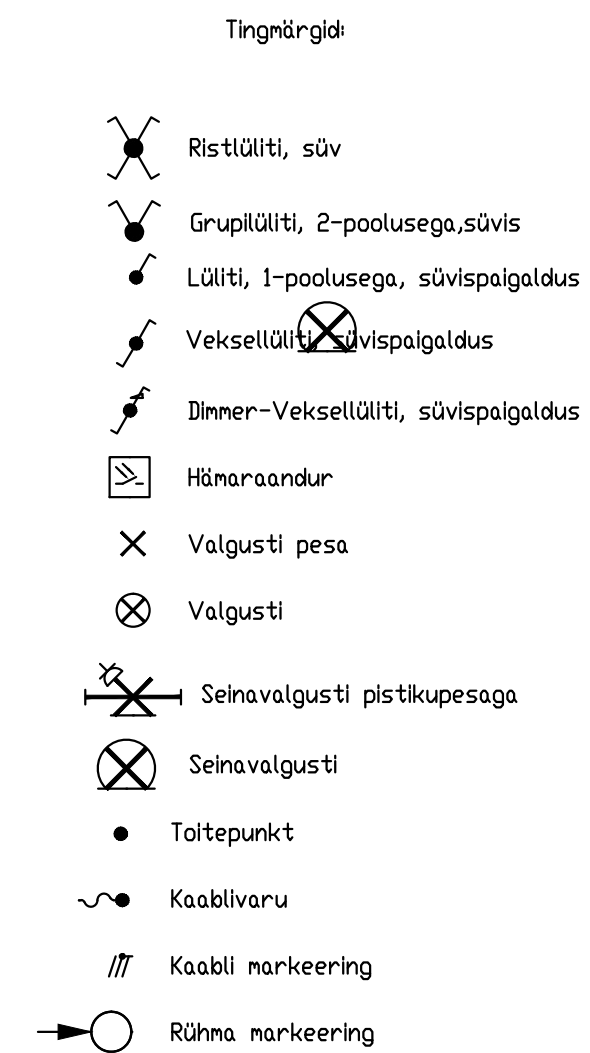


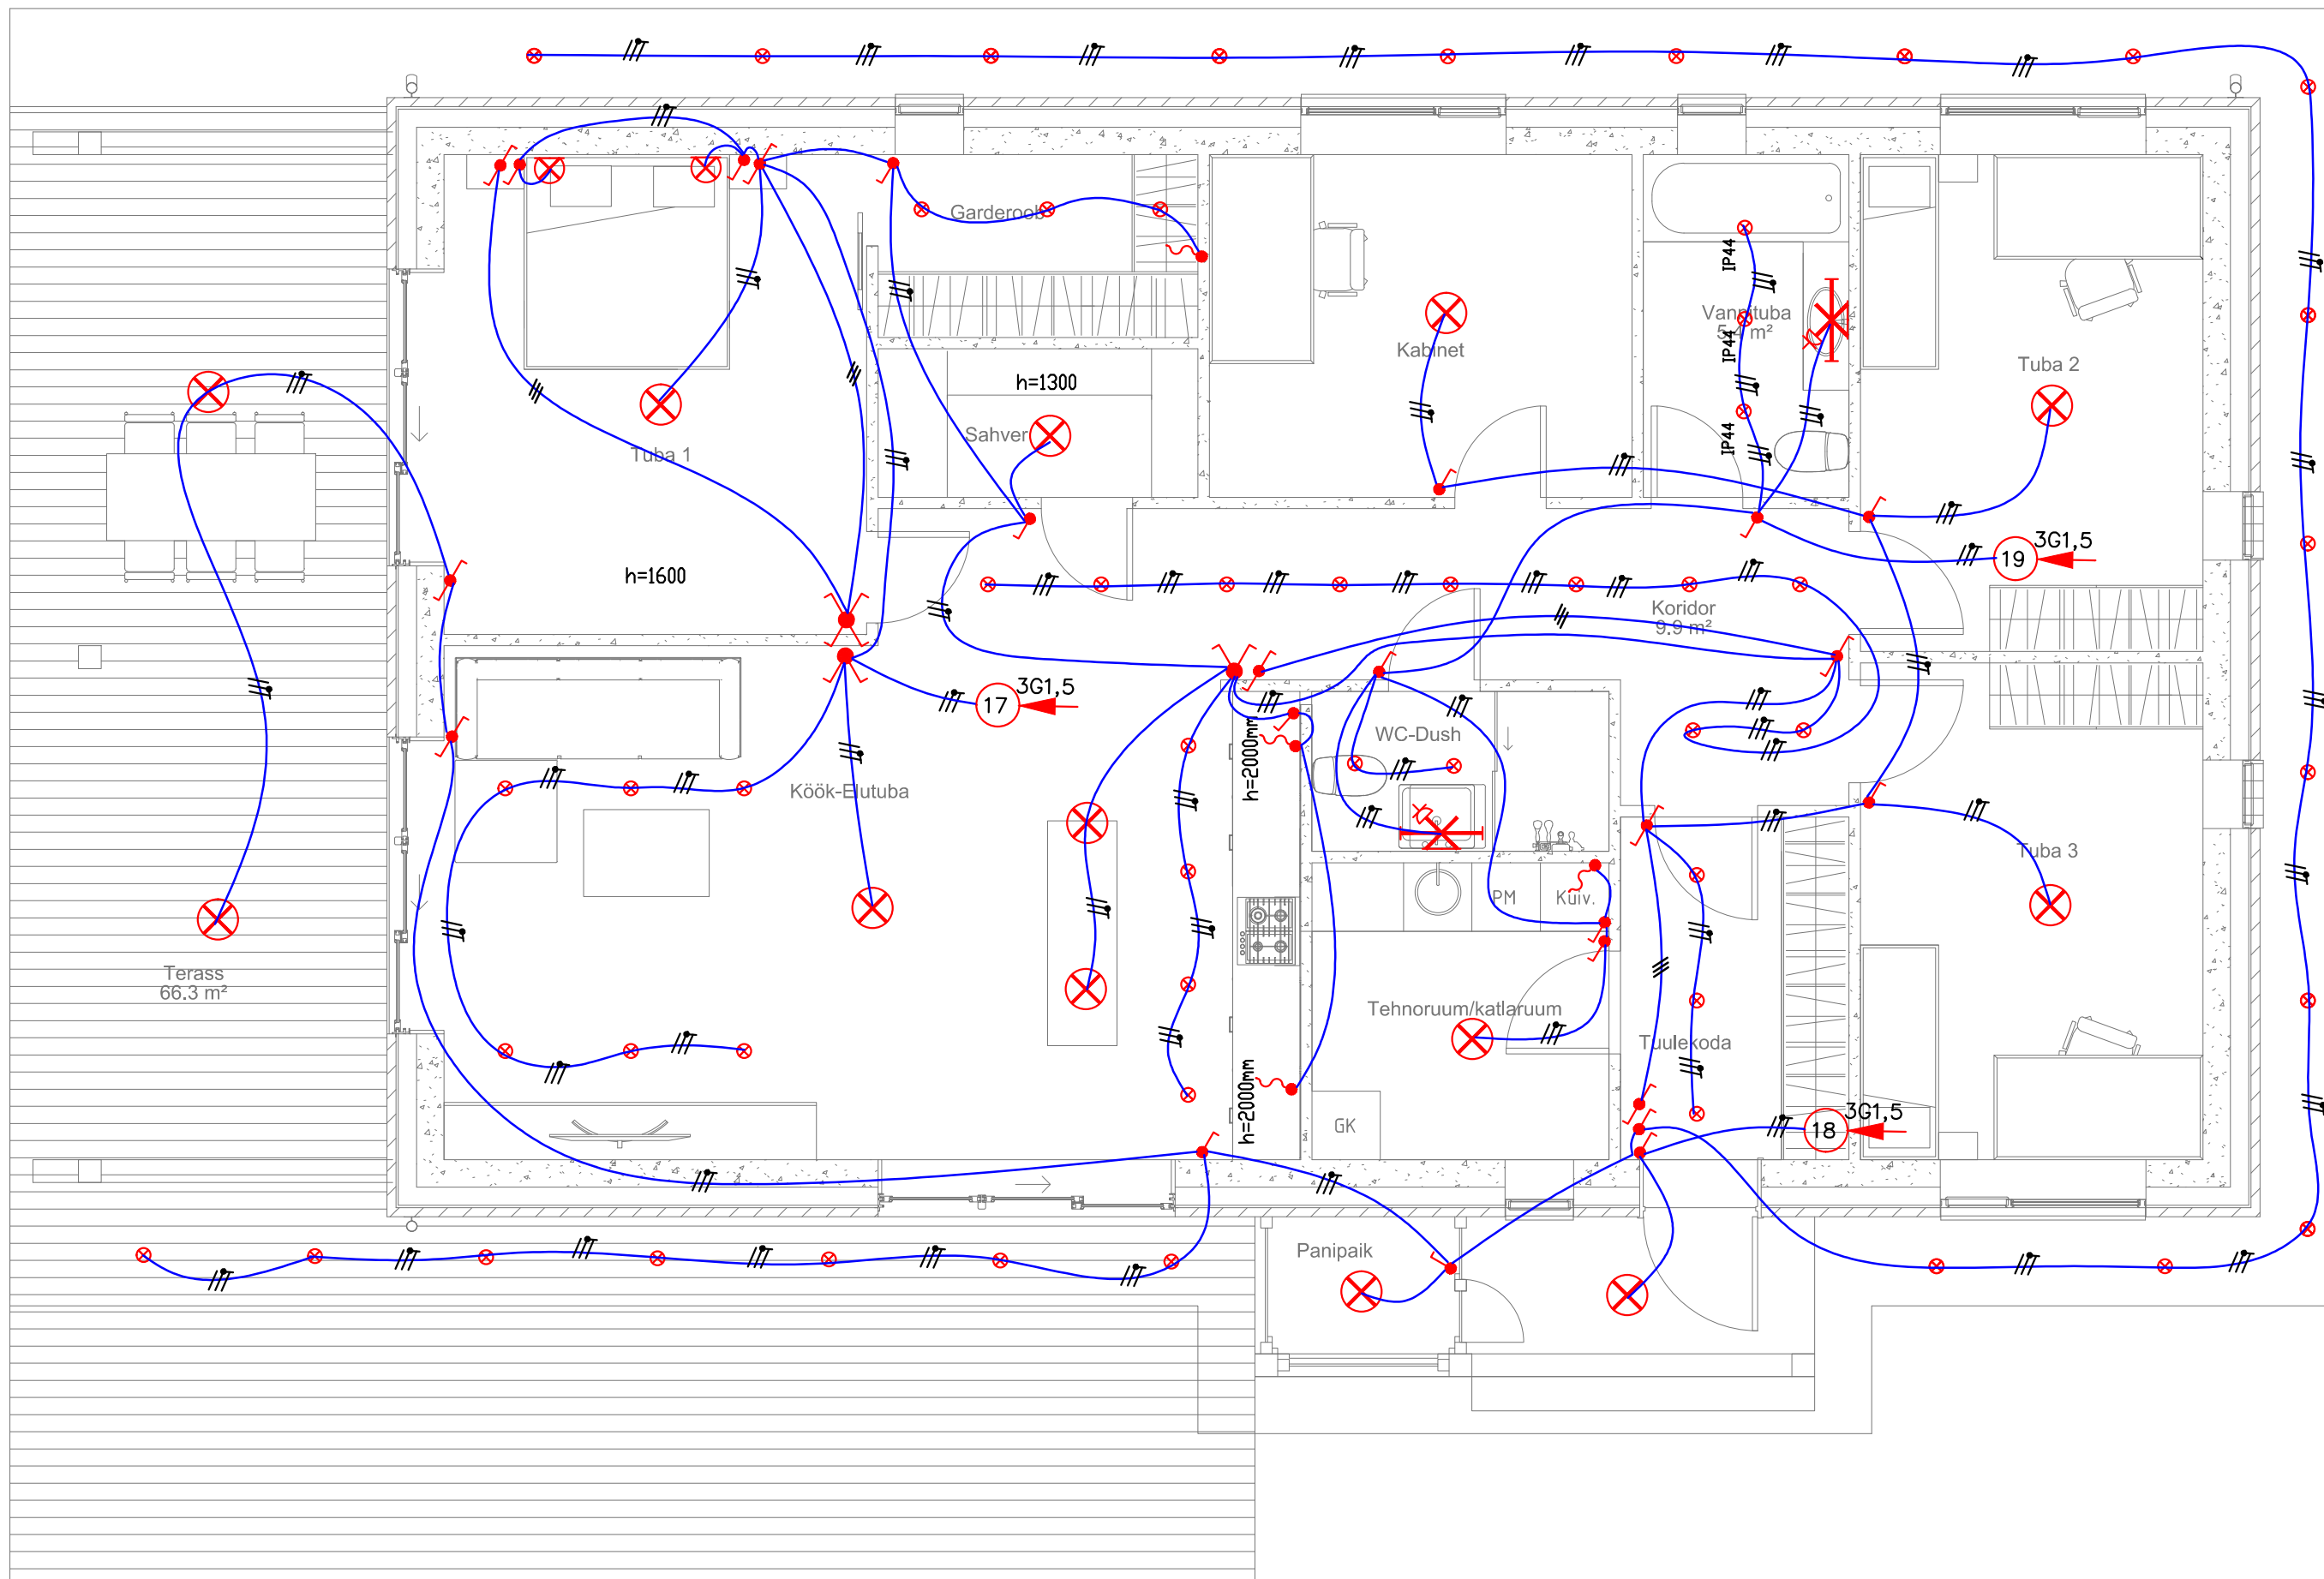

MÄRKUSED:

1. VALGUSTITE LÜLITID PAIGALDADA 1M KÕRGUSELE PÕRANDAST.
2. VALGUSTITE LIINID TEOSTADA HALOGEENIVABA KAABLIGA XPJ-HF Dca 3X1,5 JA XPJ-HF Dca 3X1,5S VÕI ANALOOGSEGA.
3. VÄLIS JA NIISKUS RUUMIDES VALGUSTID PEAVAD OMAMA VÄHEMALT IP44 KAITSEKLASSI.